



3 Grunnmynd
Mkv. 1:100

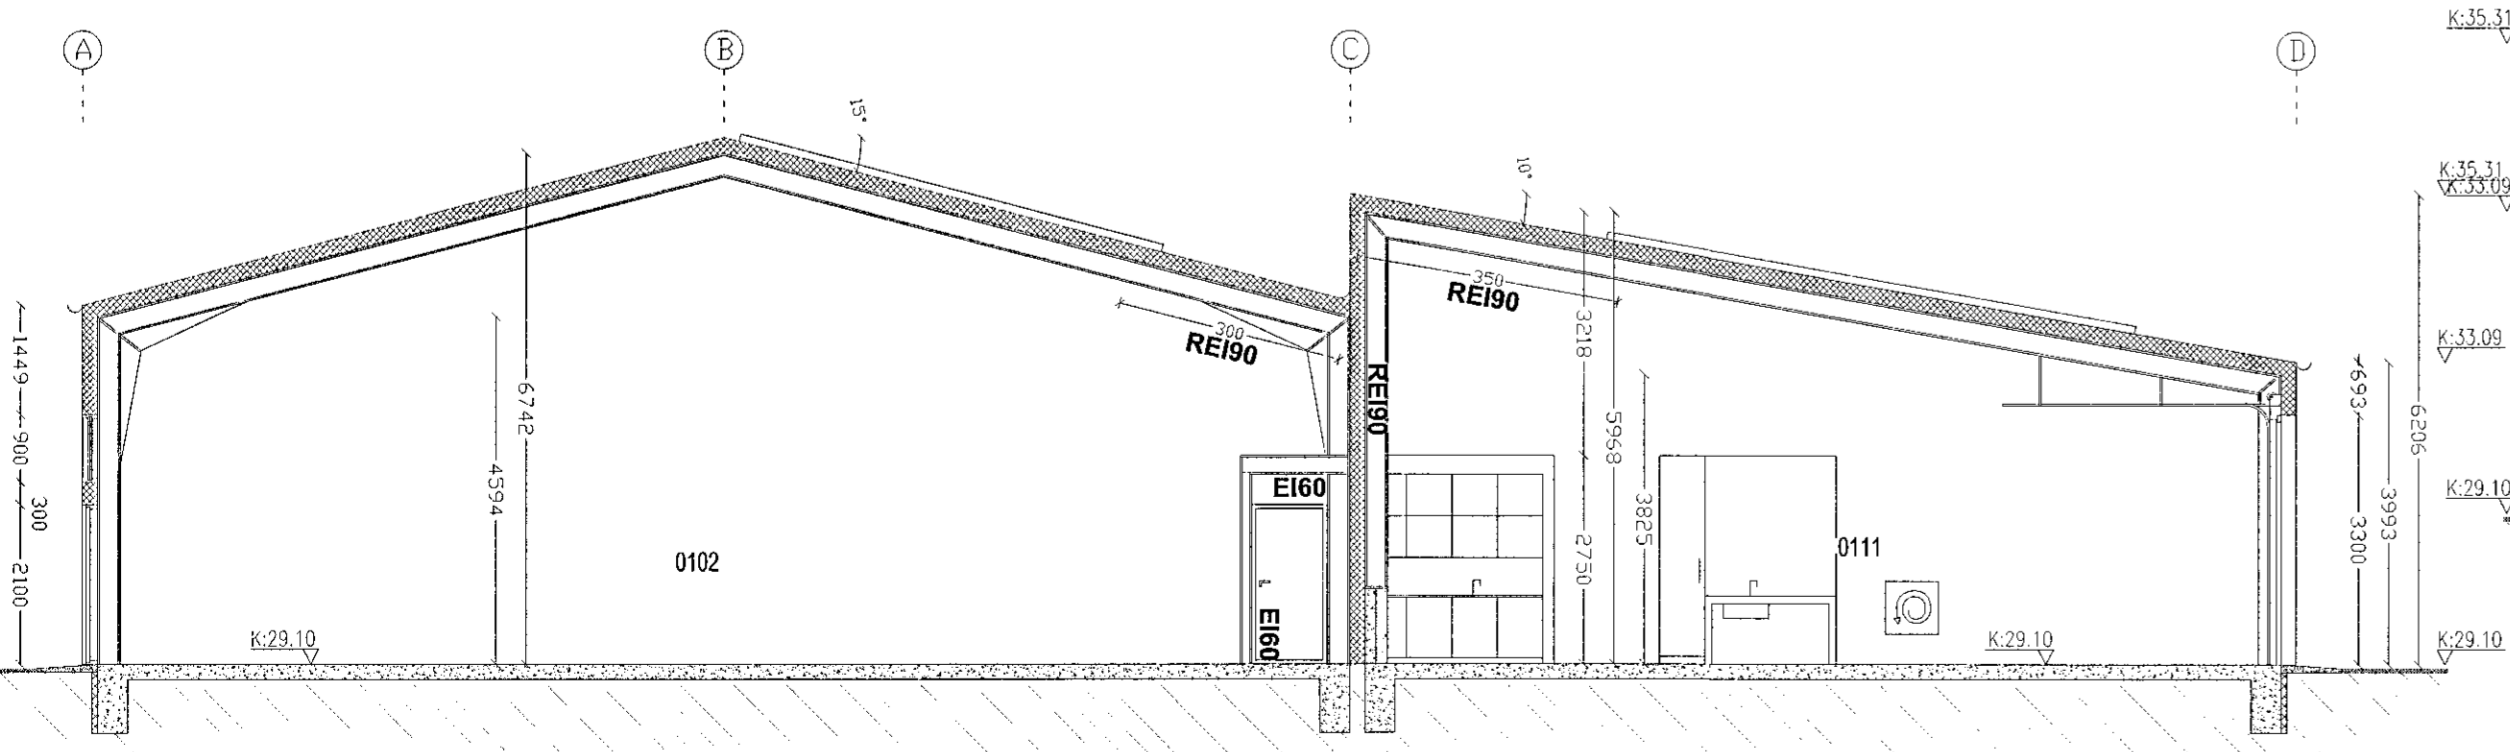

4 Snið A-A
Mkv. 1:100

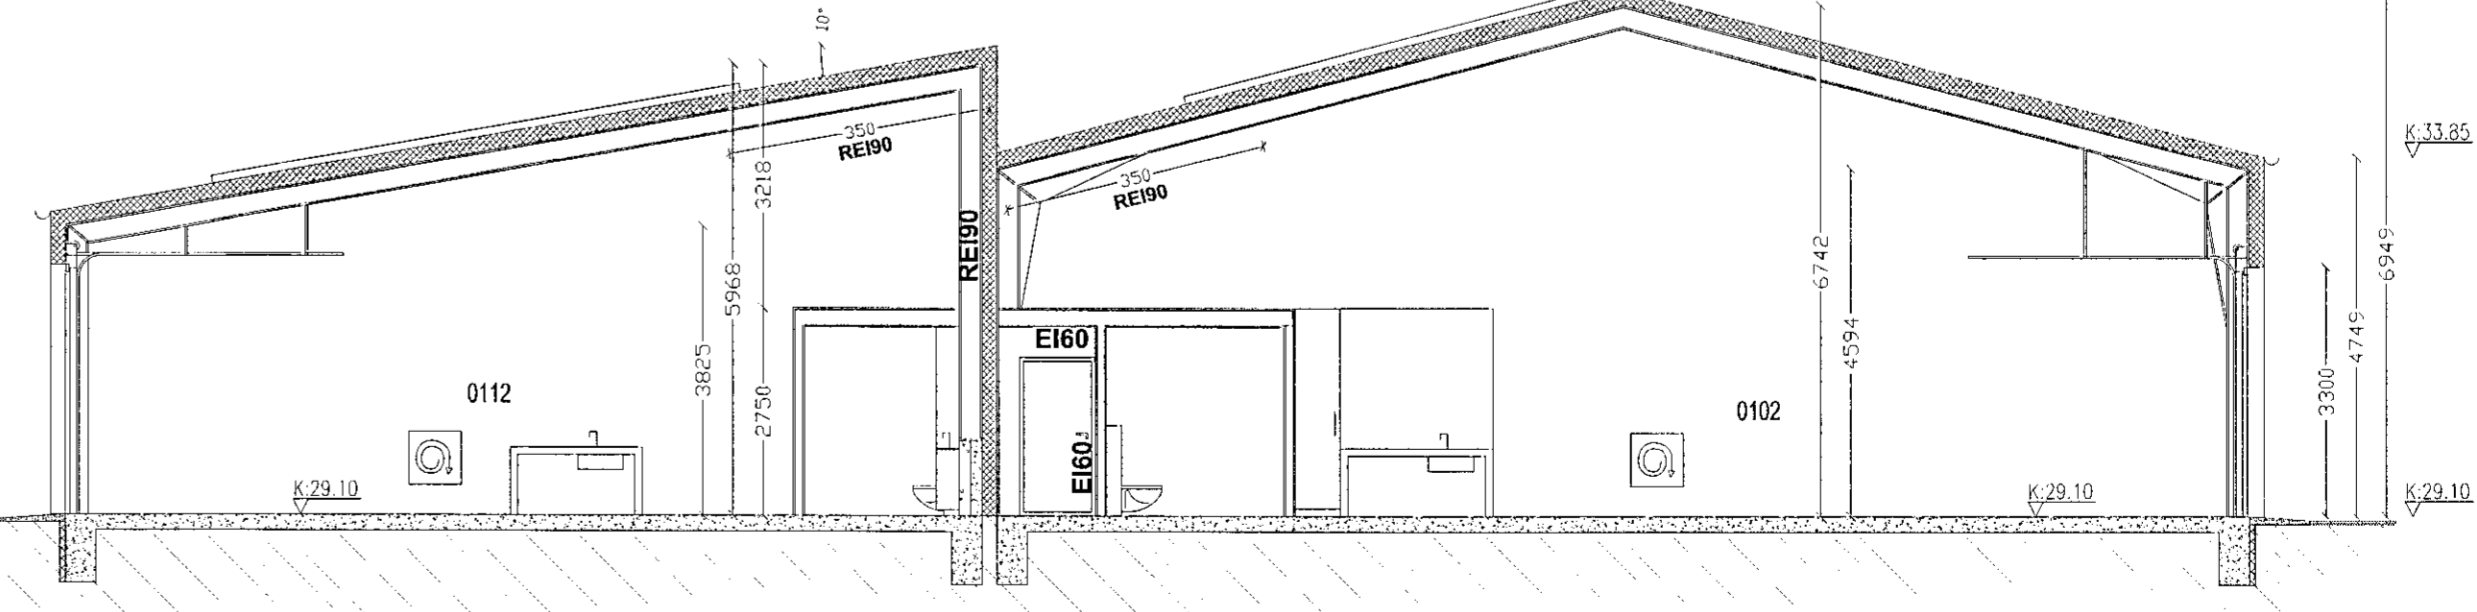

5 Snið B-B
Mkv. 1:100

HEILBRIGDISEFTIRLIT
HAFNARFJARDAR-
OG KÖPAVOGSSVÆDIS
Gardatorgi 5 - 210 Garðabítt
13.09.2019

Einhella 11
Staðsetning: Einhella 11
221, Hafnarfjörður
Verkaup: Eignatak ehf.
Tengiliður hönnuðu: Gunnar Sigurðsson
gunnar@tvihorf.is
S: 692-1251

Aðalteikningar
Teikning: Grunnmynd og snið
Mkv.: 1:100
Vorknr.: 1909
Teiknað: G.S.
Yfirfarið: H.S.H.

ÚTGEFIÐ: 13.09.2019
Breyting dags: A
B
C

TVIHORF
arkitektar
Brúarvogi 1-3
104 Reykjavík
tvihorf@tvihorf.is
www.tvihorf.is
kt.: 691209-1480

Gunnar Sigurðsson arkitekt FAI
Helgi Steinar Helgason arkitekt FAI
Kt.: 080877-4719
Kt.: 030482-3449

TEIKNINGU ÞESSA MÁ EKKI AFRITA MED NEINUM HÆTTI,
AD HLUTA TIL EÐA Í HEILD ÁN SKRIFLEGS LEYFIS
HÖFUNÐAR.



Yfirfarið
Helgi Steinar Helgason
LOTA