




ÁSYND AUSTUR
MKV 1:200

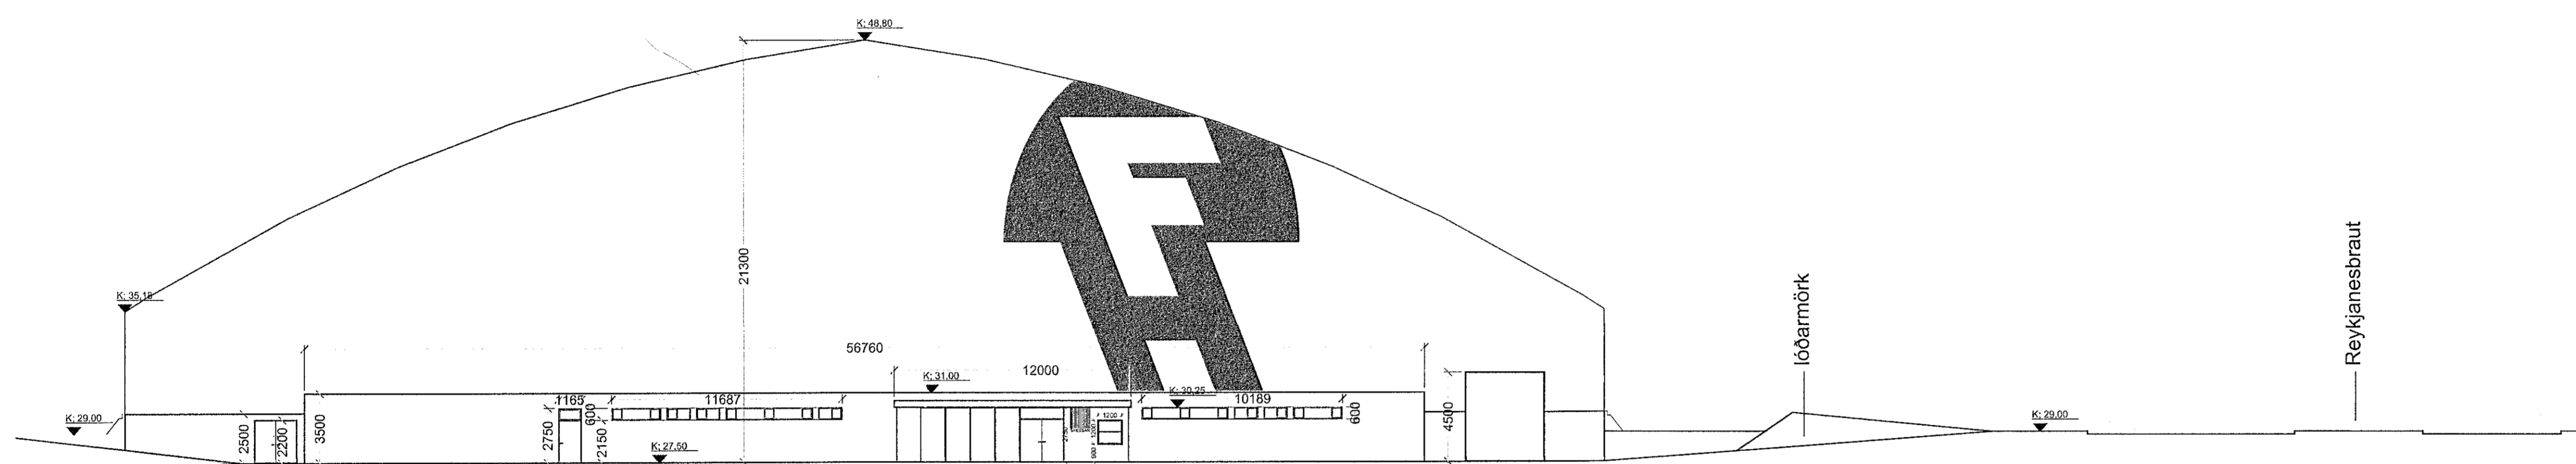


ÁSYND VESTUR
MKV 1:200

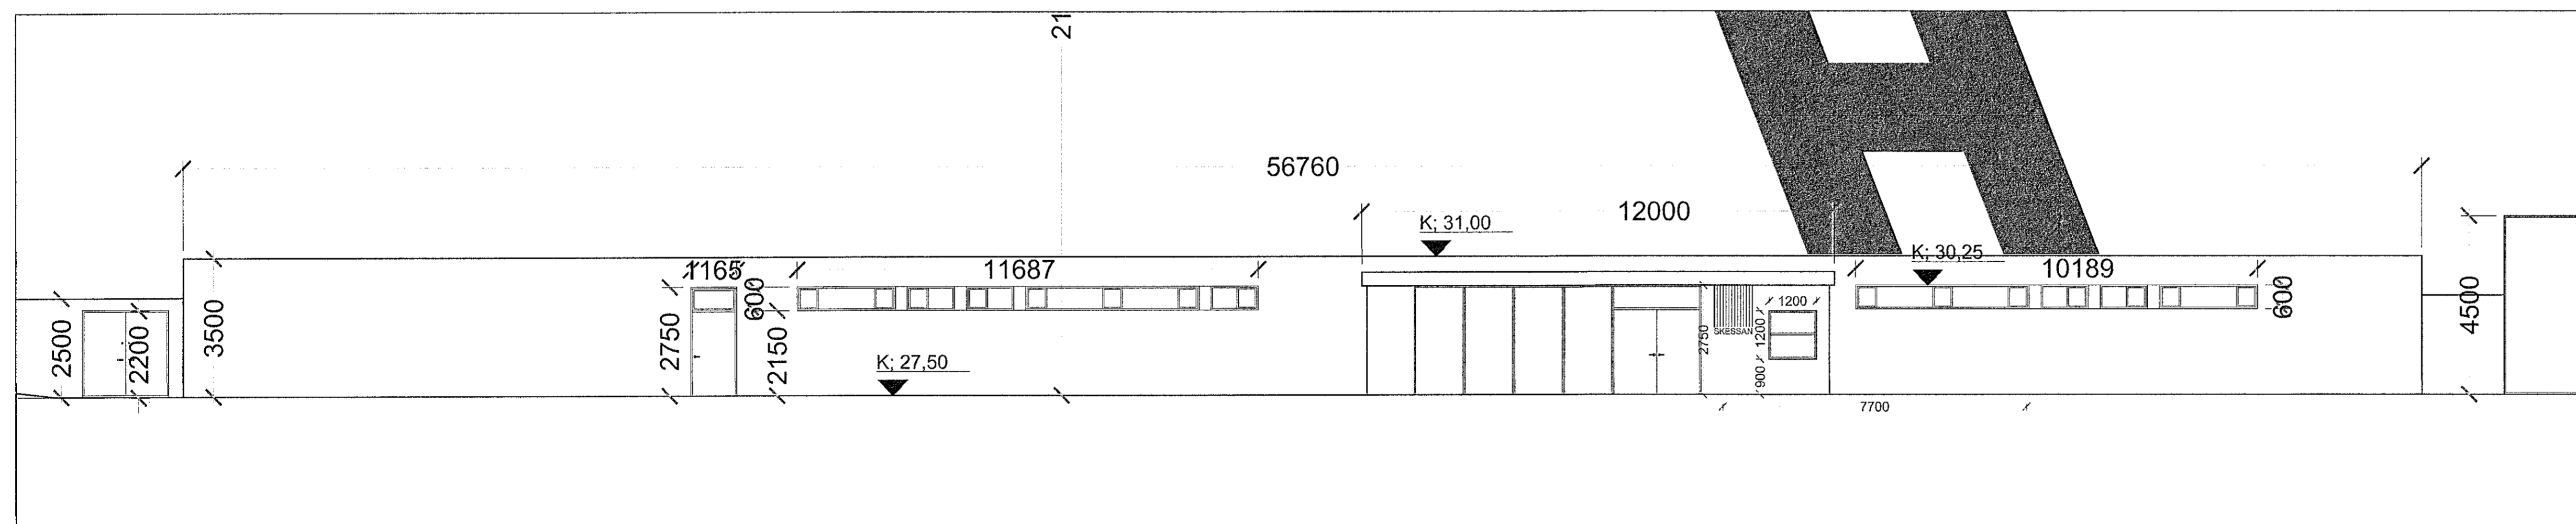

VESTURHLID ANDDYRIS
MKV 1:100

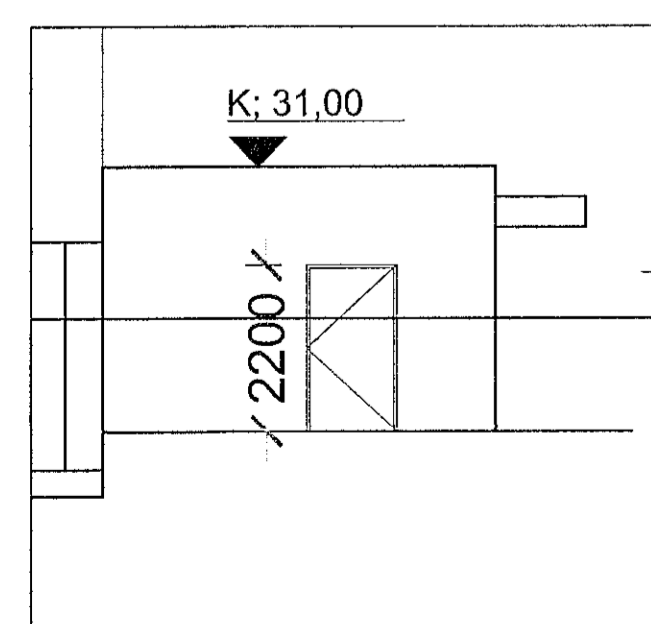

NORÐURHLID ANDDYRIS
MKV 1:100

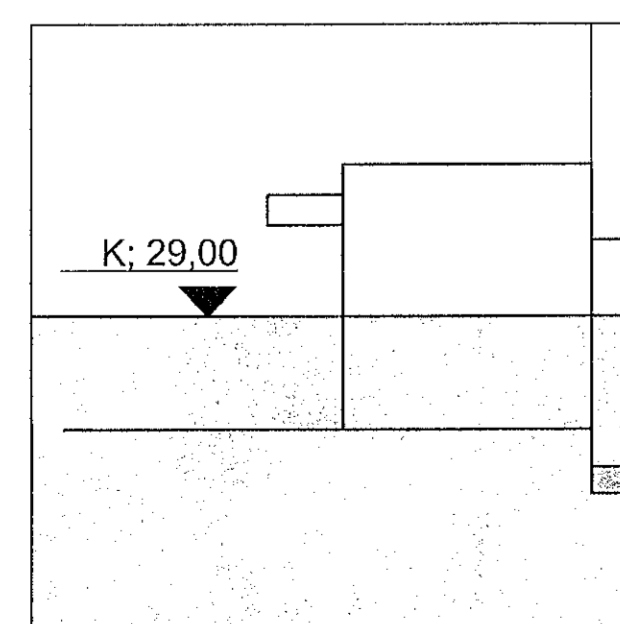

SUÐURHLID ANDDYRIS
MKV 1:100



ÁRITUN MEDEIGANDA

ÁRITUN BRUNAHÖNNUNAR

2019-12-0
6 14:00:15

02 - 02.12.2019 SP Staðkun aðdráttur VHI 02.12.2019
Óg. Töl. - Stafr. Tölur. Stjórn. Stjórn. Stafr. Stafr. Stafr.
*Háskun: ÚTFR: Útgáfa lína rýri, ÖSV: Útgáfa samg. vaskkaupa, ÚTF: Útgáfa til framfaranda,
ÚTB: Útgáfa byggingarmerkinga, ÚTV: Útgáfa verkefningur

FIMLEIKAFÉLAG HAFNARFJARÐAR
VERKAUÐI / EIGANDI

Knatthús
TÉGUND VERKS

Kaplaekriki
GATASÍÐSETNING

Aðaluppdráttur

Útit
Knatthús og tengingangur
—
—

LANDNÚMÉR: 121342
STADGR.: 1400148001000
MHL: 12
MKV.: 1:200 / 1:100
BLAÐSTÆRÐ: A1
ÚTGÁFA DAGS: 30.08.2018
STOFN DAGS: 30.08.2018
TEIKNAD: SP
YFIRFARID: SE

1501 - 07 - 0 - A - 0 - 304 - 02

VERKUR. MAPPA SVÆÐI ÁBYRGD SFR NR. RAÐNR. ÚTGÁFA



Jón Ólafur Ólafsson FAI
090659-0999
Sigrún Einarsson FAI
kt: 110457-2789

Sigrúnur Harðarson FAI
kt:

030446-3999

© BATTERÍD LARUKTAR
ÖLL ÁRNOT OG AFTRITVA TEKINGAR AÐ HULTA EDA Í HEILD ER AÐ SKRIFLEGI LEYFI HÖFUÐA