Samþykkt þann
13. MAR. 2020
Byggingarfulltrúinn í Hafnarfirði

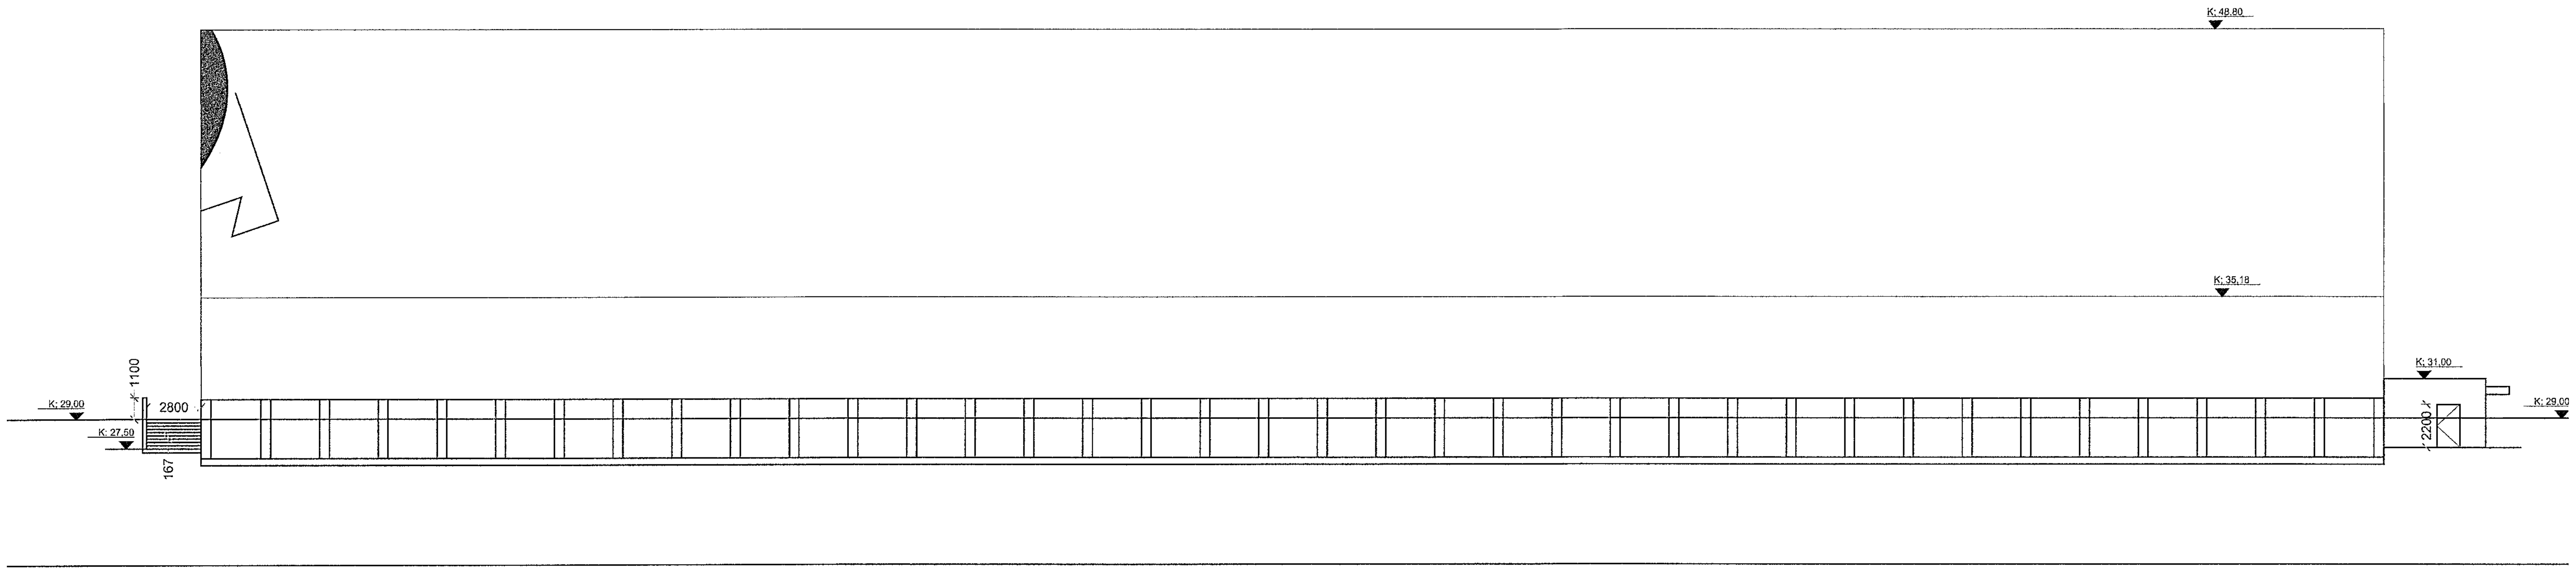

ÁSÝND NORÐUR
MKV 1:200

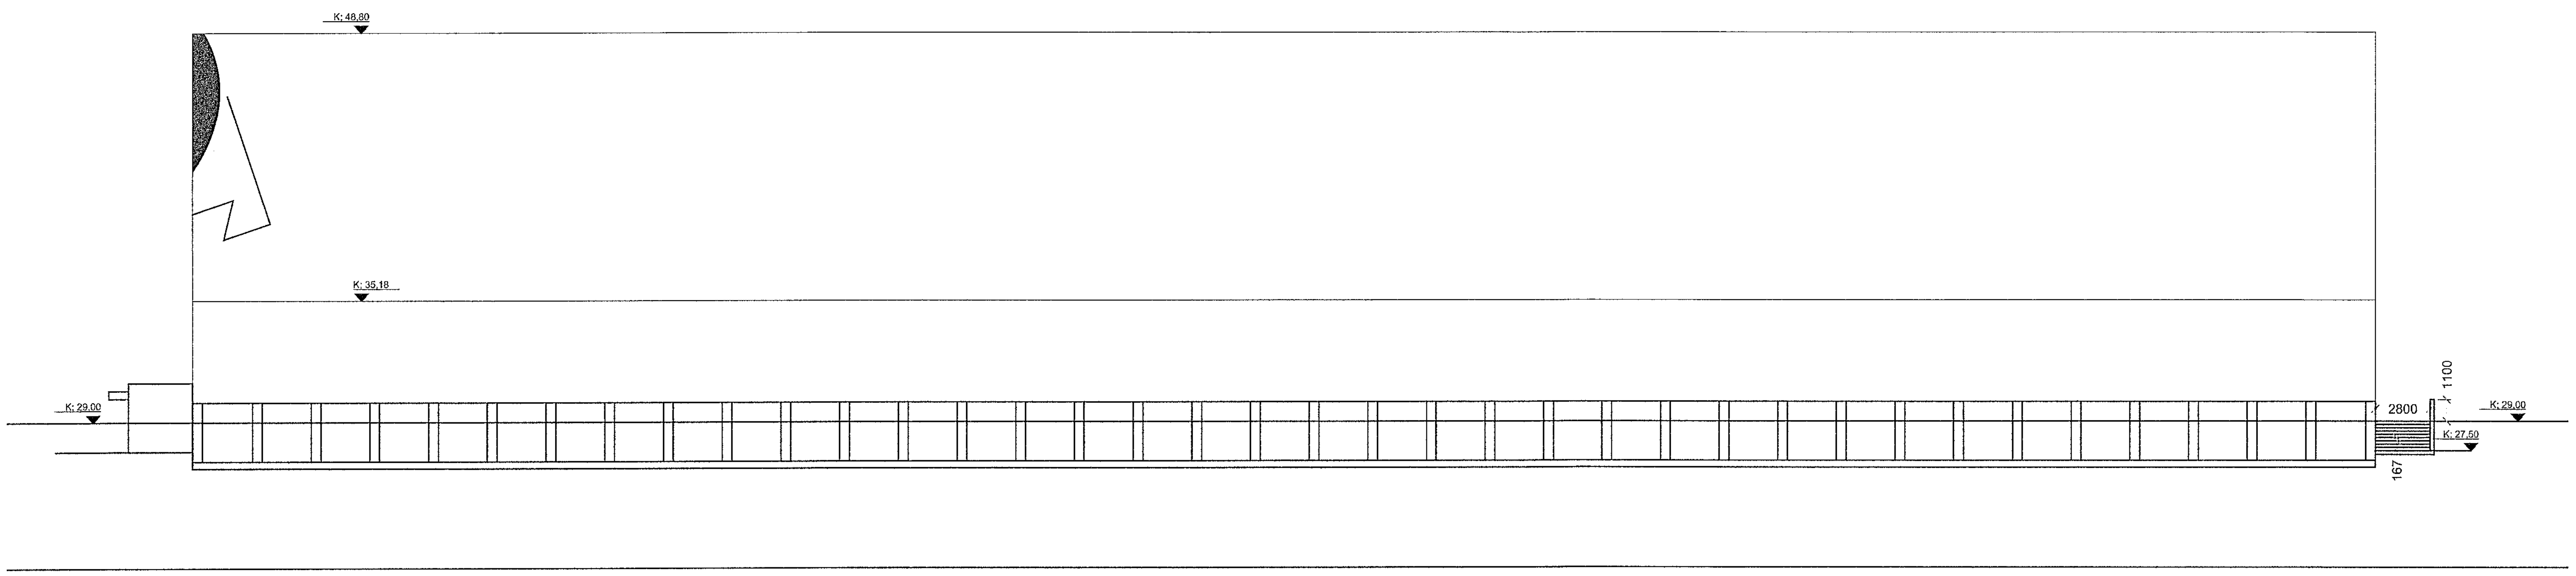

ÁSÝND SUÐUR
MKV 1:200

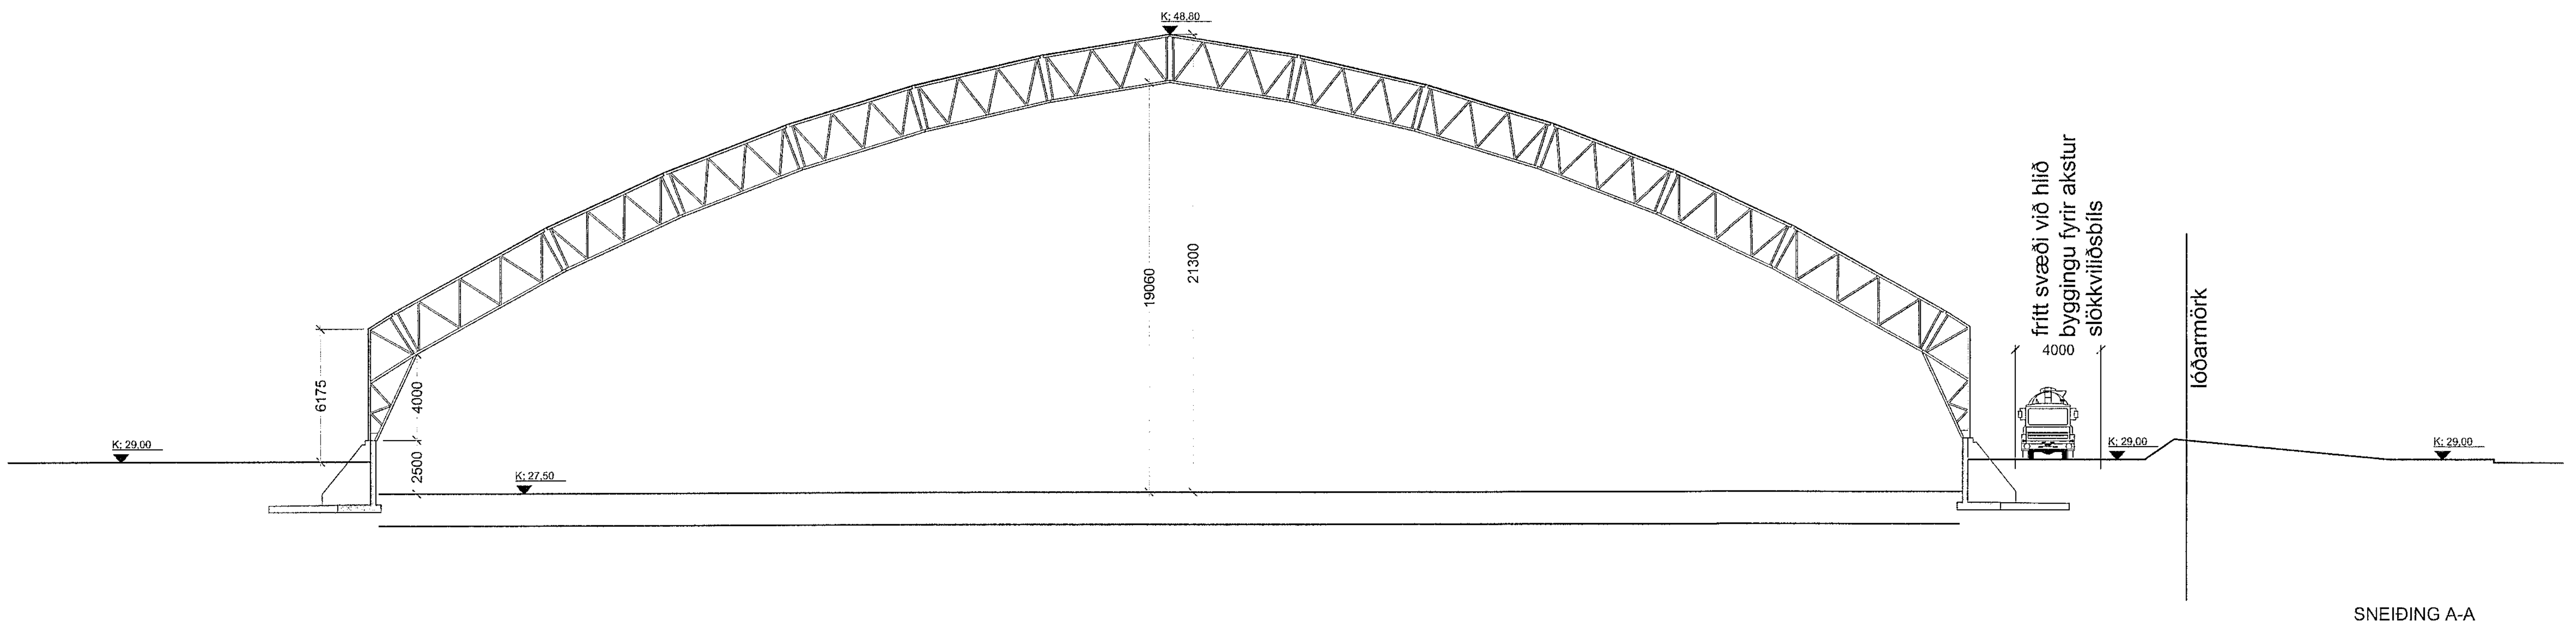

SNEIÐING A-A
MKV 1:200

10.12.2019

ÁRITUN MEÐEIGANDA

ÁRITUN BRUNAHÖNNUÐAR

2019-12-06
14:00:52

Útg.	Tilv.*	Dags.	Teikn.	Skýring / Breyting.	Samþ.vk.	Dags.
4	-	02.12.2019	SÞ	Ásýnd anddyrisbygging	-	-
3	-	08.10.2018	SÞ	Ásýnd N og S, neyðarútg. tröppur	-	-
2	-	06.09.2018	SÞ	Steyptir veggir uppfærðir.	-	-

*Tilvísun: ÚTR: útgáfa innri rýni, ÚSV: útgáfa samþ. verkkaupa, ÚTF: útgáfa til framleiðanda, ÚTB: útgáfa f/byggingarnefnd, ÚTV: útgáfa verkteikningar

FIMLEIKAFÉLAG HAFNARFJARÐAR
VERKKAUPI / EIGANDI

Knatthús
TEGUND VERKS

Kaplakriki
GATA/STAÐSETNING

Aðaluppdráttur
Útlit & sneiðing
Knatthús og
tengigangur

LANDNÚMER:	121342
STAÐGR.:	1400148001000
MHL:	12
MKV.:	1:200 / 1:100
BLAÐSTÆRÐ:	A1
ÚTGÁFA DAGS:	30.08.2018
STOFN DAGS:	30.08.2018
TEIKNAÐ:	SÞ
YFIRFARIÐ:	SE

VERKNR.	MAPPA	SVÆÐI	ÁBYRGÐ	SFB NR.	RAÐNR.	ÚTGÁFA
1501	07	0	A	-	305	03

Jón Ólafur Ólafsson FAÍ
kt: 090658-4099

Sigurður Einarsson FAÍ
kt: 110457-2789

Sigurður Harðarson FAÍ
kt: 030446-3999

© BATTERÍIÐ | ARKITEKTAR
ÖLL AFNOT OG AFRITUN TEIKNINGAR AÐ HLUTA EÐA Í HEILD ER HÁÐ SKRIFLEGU LEYFI HÖFUNDA

Tölvuskrá: V:\Verk\2015\1501-Kaplakriki_Fullstort\MODEL\1501-304 305_recover.dwg