

2002252

14.01.2020




Samþykkt þann


13. MAR. 2020

Byggingartulltrúinn í Haggarfirði

Helmi Þjarnar

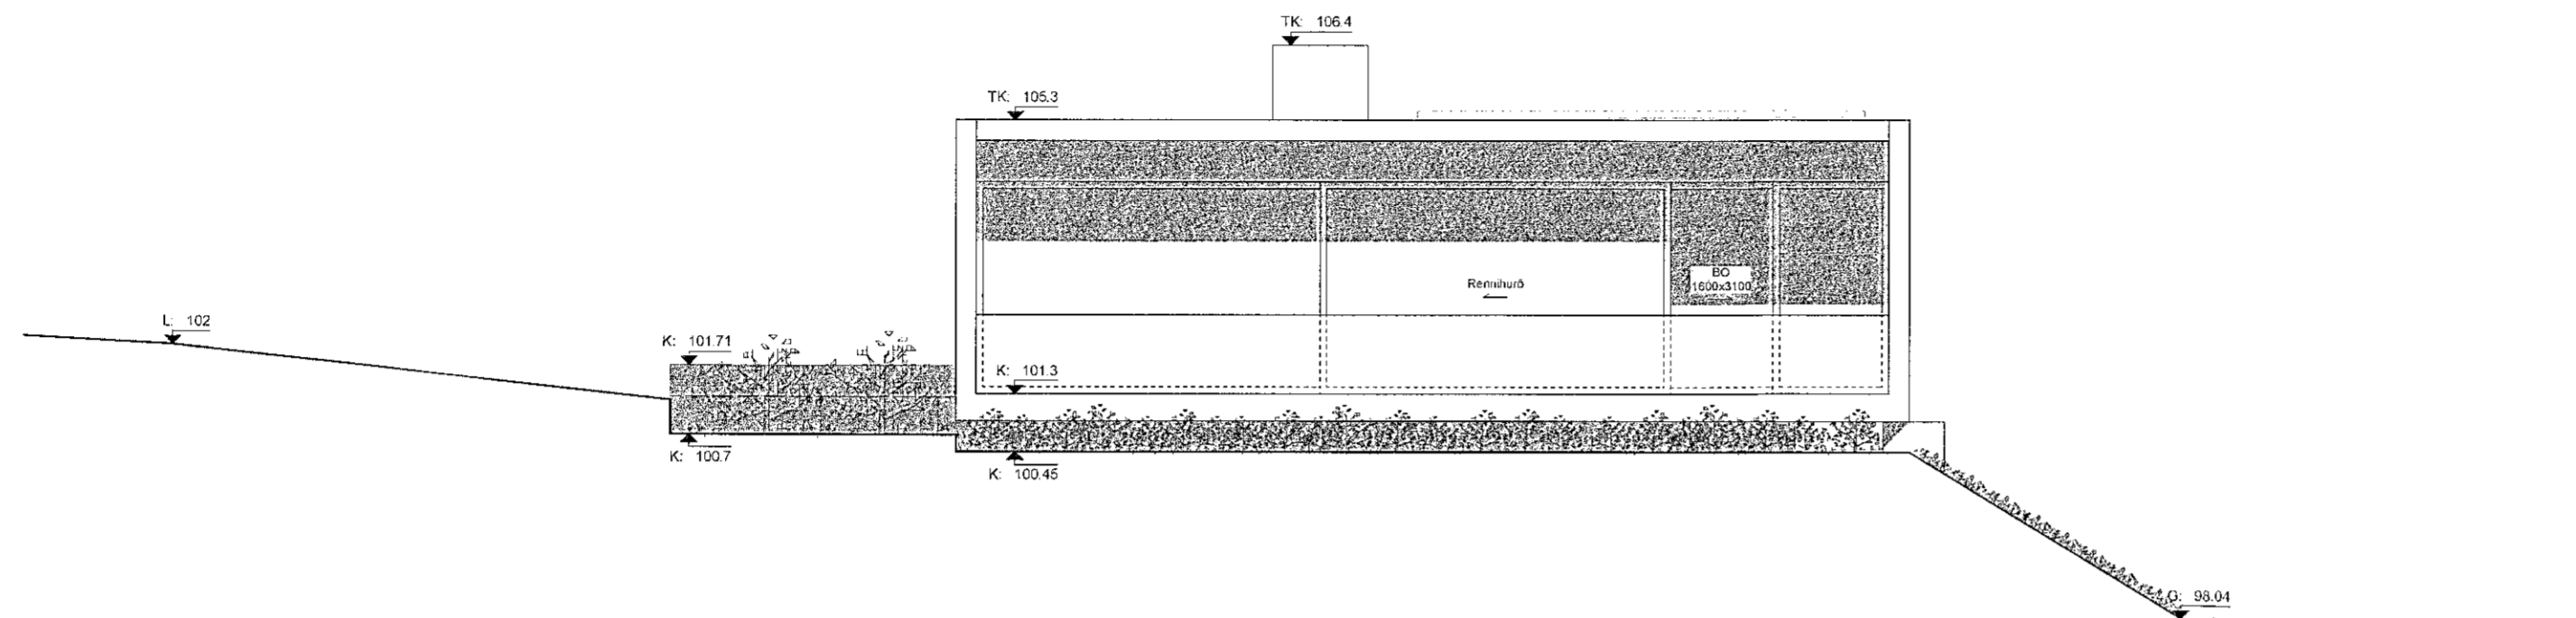

Ásýnd gegnt suðri
mkv. 1:100

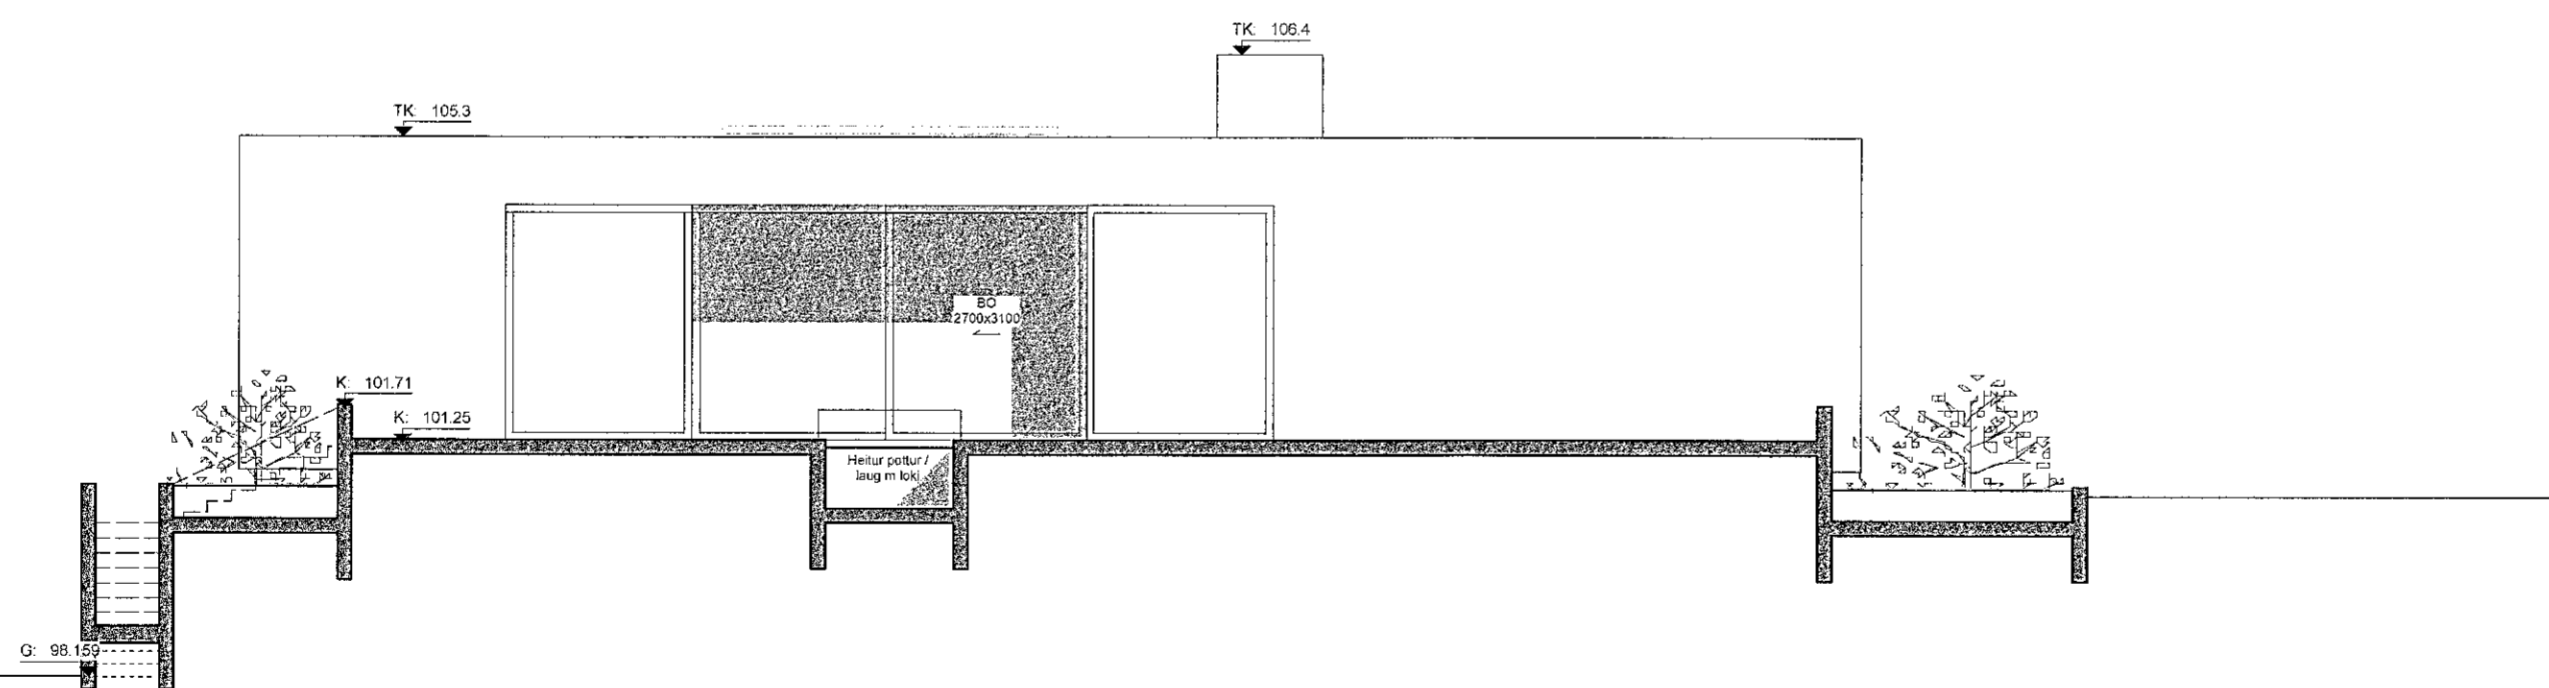

Ásýnd gegnt vestri
mkv. 1:100

Skýringar

LR	Loftræsting
GN	Gólfniðurfall
A	Arin
R	Ráykkyrnjari
SLT	Stökkviteki
ELDT	Eldvarnarteppi
BO	Þjörgunarop
FGK	Frágenginn gólfkoti
FLK	Frágenginn loftakoti
TK	Parkoti
K	Koti á landi
L	Koti á lóðamörkum
G	Koti á lóðamörkum við götu

Fyrirvari

Kótar eru í metrum (m). Mál eru í millimetrum (mm). Mælið ekki af teikningum.

Teikning skal lesin með viðeigandi gögnum, verkfýsingum og teikningum annarra hönnuða.

Öll mál skal athuga á staðnum áður en smíði hefst. Misræmi í teikningum og vafráriti skal líkynna arkitektum strax.

A	Hús hækkað, skyggni yfir verönd lengt, tækni teyg t. ramp ásamt minniháttar br.	9.2.20	AA	JDA
---	---	--------	----	-----

Útgáfa Breyting Dags. Teiknað Yfirfarið

Skógarás 1

Stgr. 1400-1-76100010 | Landeignanr. L207289

Einbýlishús 102

Tegund verks Verknr.

Aðaluppdrættir

Ásýndir Mkv.

A-301 A 5/7 A2

Raðnúmer Útgáfa Blað Stærð

AGLA JDA 09.02.20

Teiknað Yfirfarið Útgáfa dags.

TRÍPÓLÍ ARKITEKTAR

Klapparstíg 16 | 101 Reykjavík | s: 512-2930 | www.tripoli.is | tripoli@tripoli.is

Andri G. Andrésson
Andri G. Andrésson | Arkitekt ETH FAI | kt: 240182-3949 | andri@tripoli.is
Guðni Valberg | Arkitekt FAI | kt: 250880-5299 | gudni@tripoli.is
Jón Davíð Ásgeirsson | Arkitekt FAI | kt: 250280-5729 | jon@tripoli.is

©Tripólí Arkitektar
Öll afnot og afritun teikninga að hluta eða í heild er háð skriflegu leyfi höfundar.