





Samþykkt þann

13. MAR. 2020

Byggingarfulltrúinn í Hafnarfirði  
Sigrún Þrymsdóttir

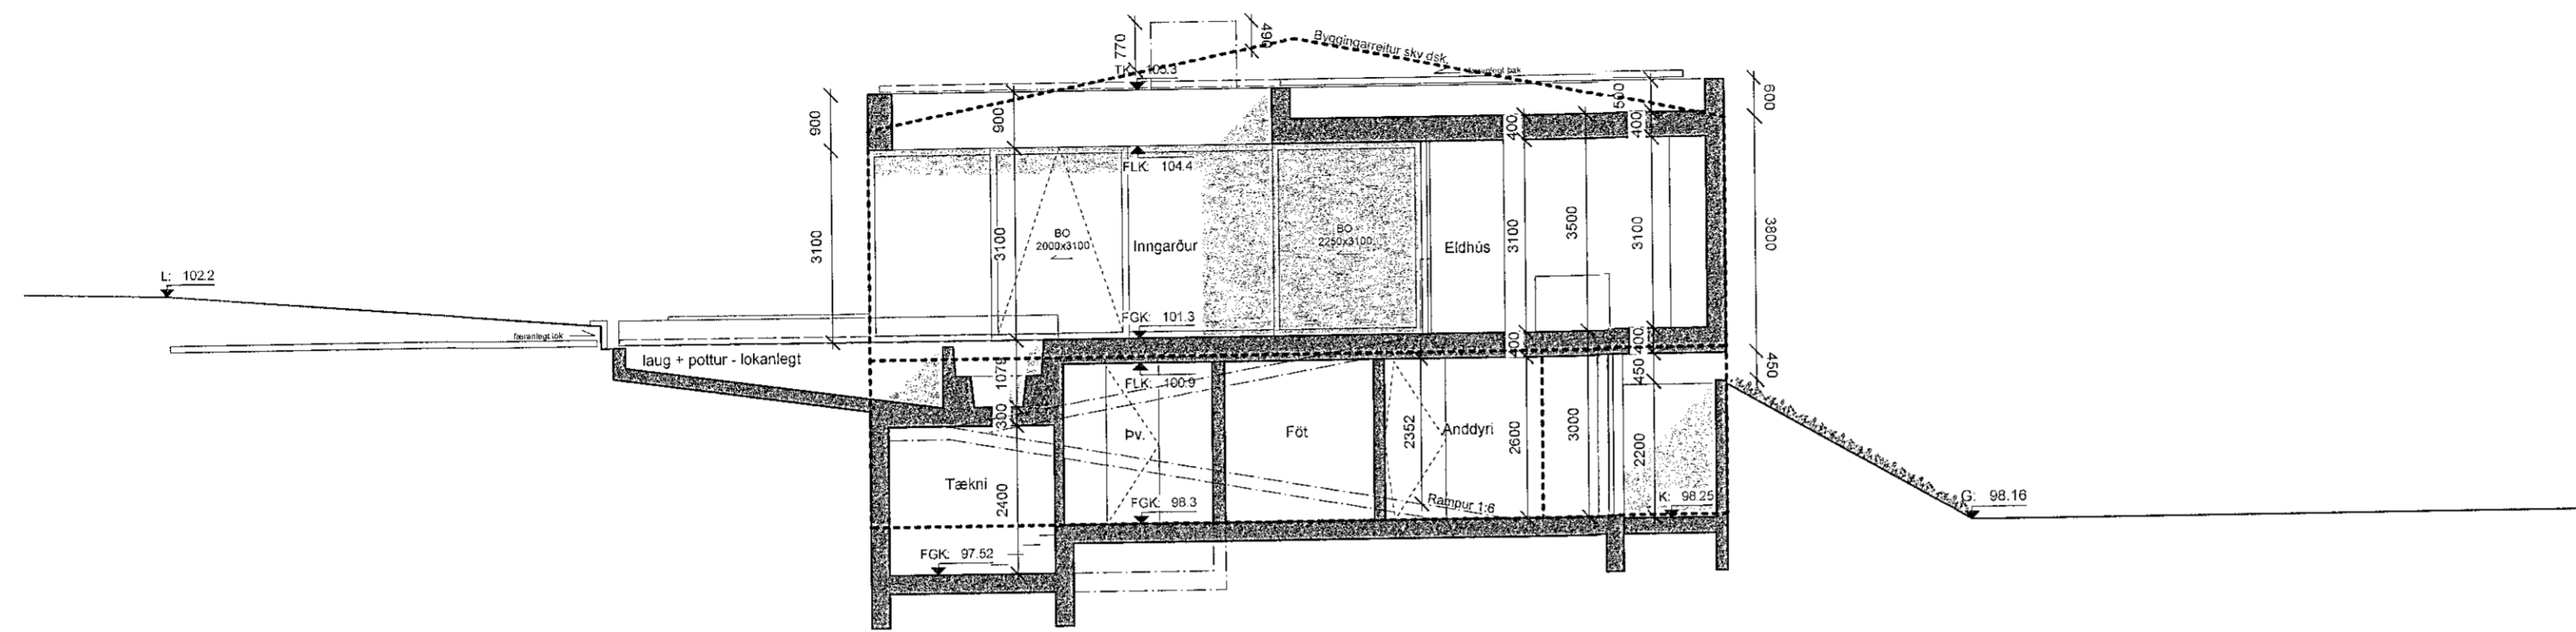

Sneiðing A-A  
m.kv. 1:100

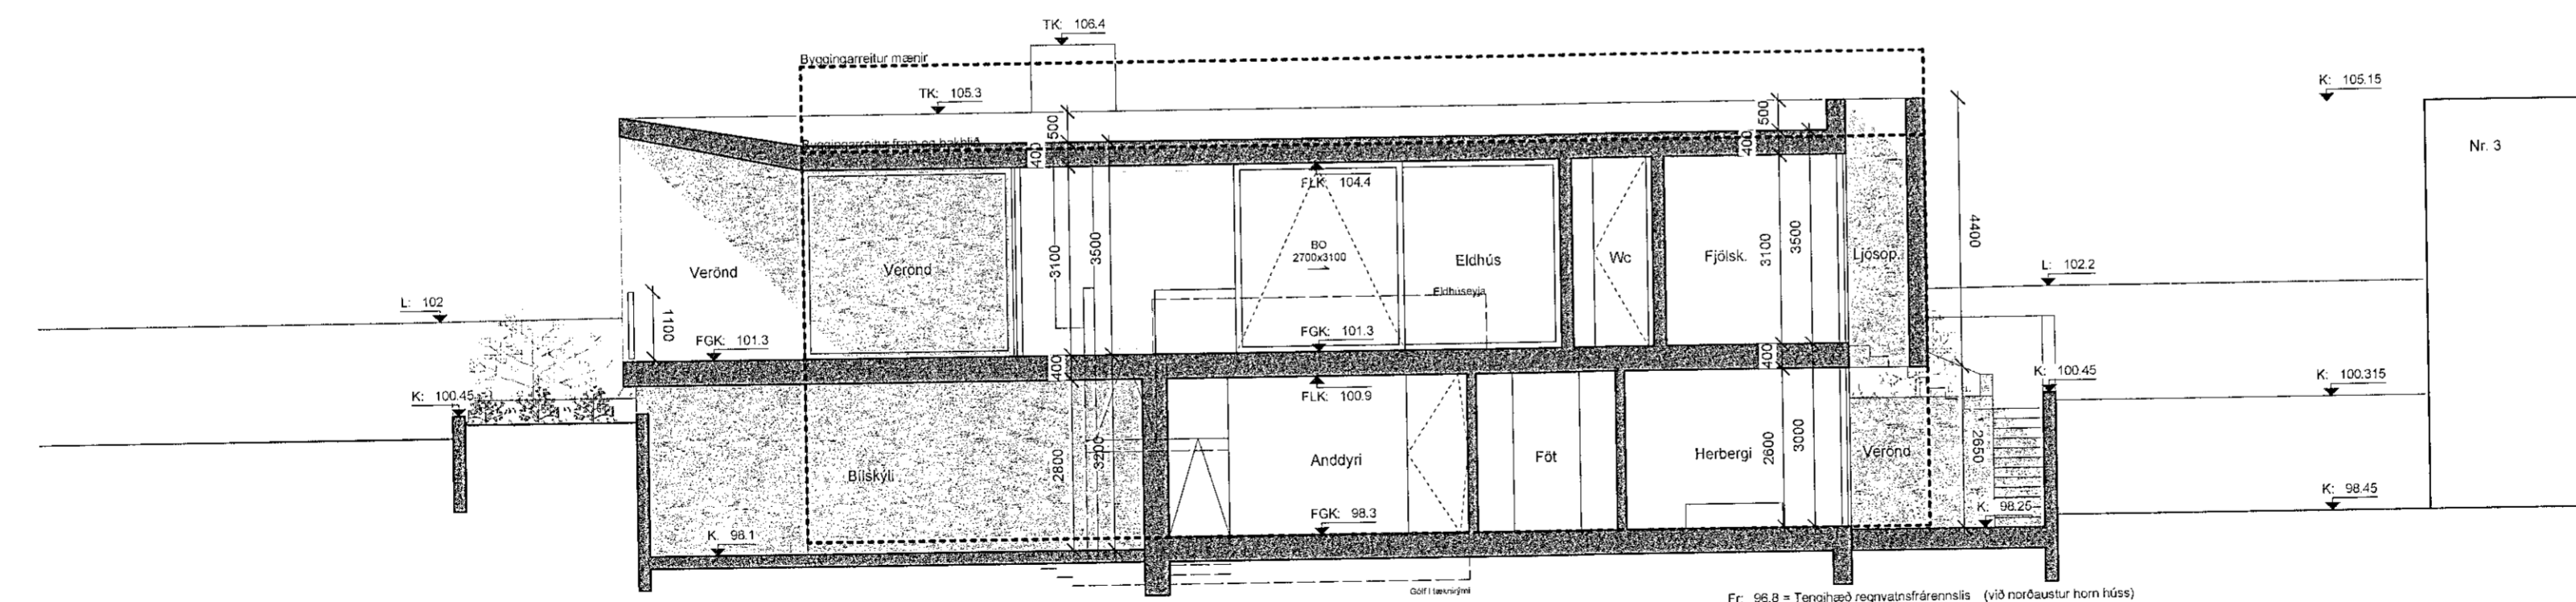

Sneiðing B-B  
m.kv. 1:100

Skýringar

LR	Loftræsling
GN	Gólfriðurfalt
A	Arinn
R	Reykskynjari
SLT	Slökuvélaki
ELDT	Eldvarnarteppi
BO	Björgunarpop
FGK	Frágenginn gólfkóti
FLK	Frágenginn loftakóti
TK	Pakkóti
K	Kóti á landi
L	Kóti á lóðamörkum
G	Kóti á lóðamörkum við götu

Fyrirvari

Kótar eru í metrum (m). Mál eru í millimetrum (mm). Mælið ekki af teikningum.  
Teikning skal lesin með viðeigandi gögnum, verkjýsingum og teikningum annarra hönnuða.  
Öll mál skal athuga á staðnum áður en smíði hefst. Misræmi í teikningum og vaðatriði skal tilkynna arkitektum strax.

A	Hús hækkað, skyggni yfir verönd lengt, tækni teygð u. ramp ásamt minniháttar br.	9.2.20	AA	JDÁ
Útgáfa	Breyting	Dags.	Teiknað	Yfirfarið

Skógarás 1	
Stgr. 1400-1-78100010   Landeignanr. L207289	

Einbýlishús	102
Tegund verks	Verknr.

Aðaluppdrættir	Mkv.
Sneiðingar	

A-310	A	6/7	A2
Raðnúmer	Útgáfa	Blað	Stærð

AGLA	JDA	09.02.20
Teiknað	Yfirfarið	Útgáfa dags.

TRÍPÓLÍ ARKITEKTAR

Klapparstíg 16 | 101 Reykjavík | s: 519-2930 | www.tripoli.is | tripoli@tripoli.is  
Andri G. L. Andrésson | Arkitekt ETH FAI | kt: 240182-3949 | andri@tripoli.is  
Guðni Valberg | Arkitekt FAI | kt: 250880-5293 | gudni@tripoli.is  
Jón Davíð Ásgeirsson | Arkitekt FAI | kt: 250280-5729 | jon@tripoli.is