




Útlit - Norðaustur
1:100

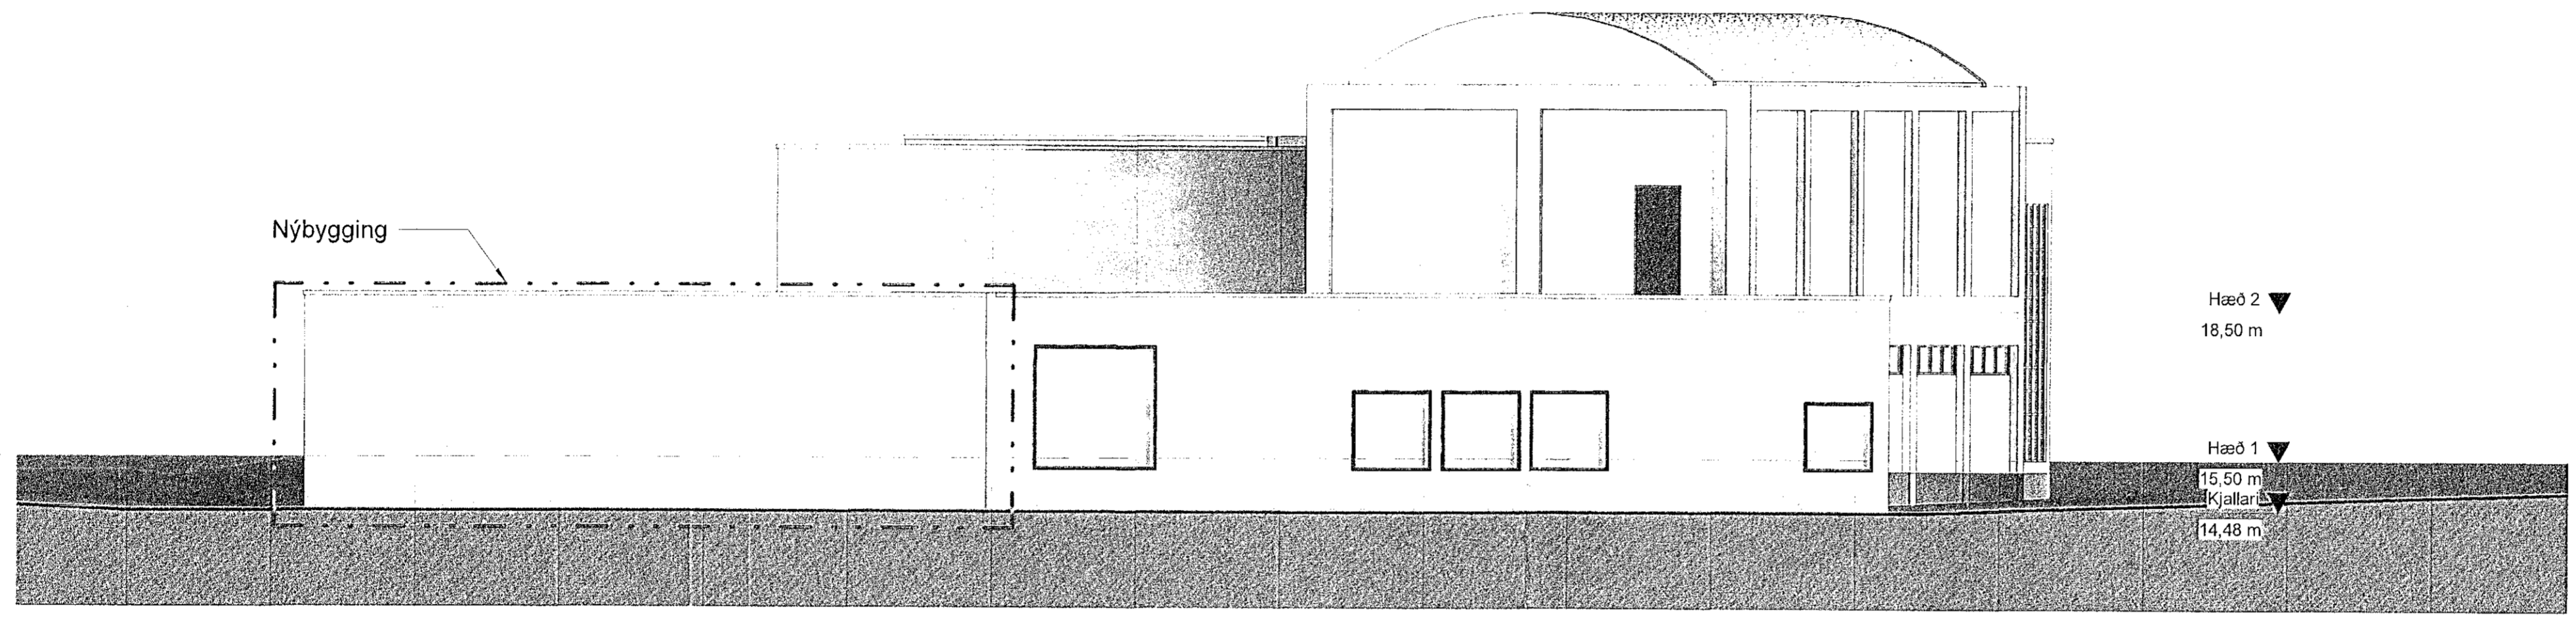


Útlit - Norðvestur
1:100

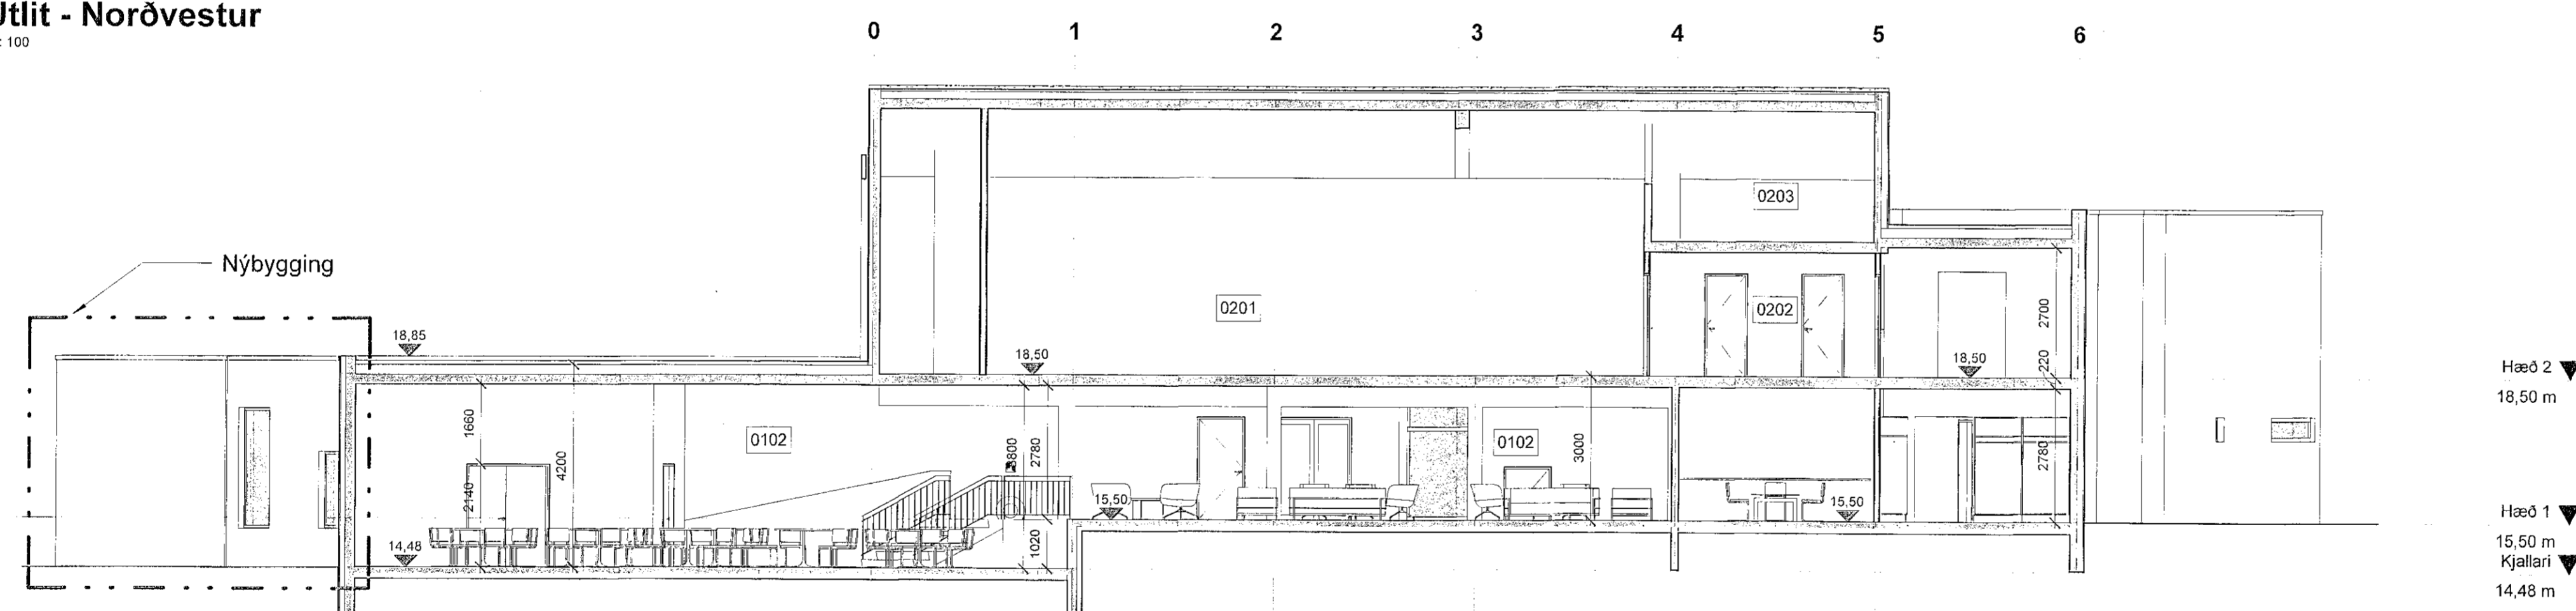


Snið 01
1:100

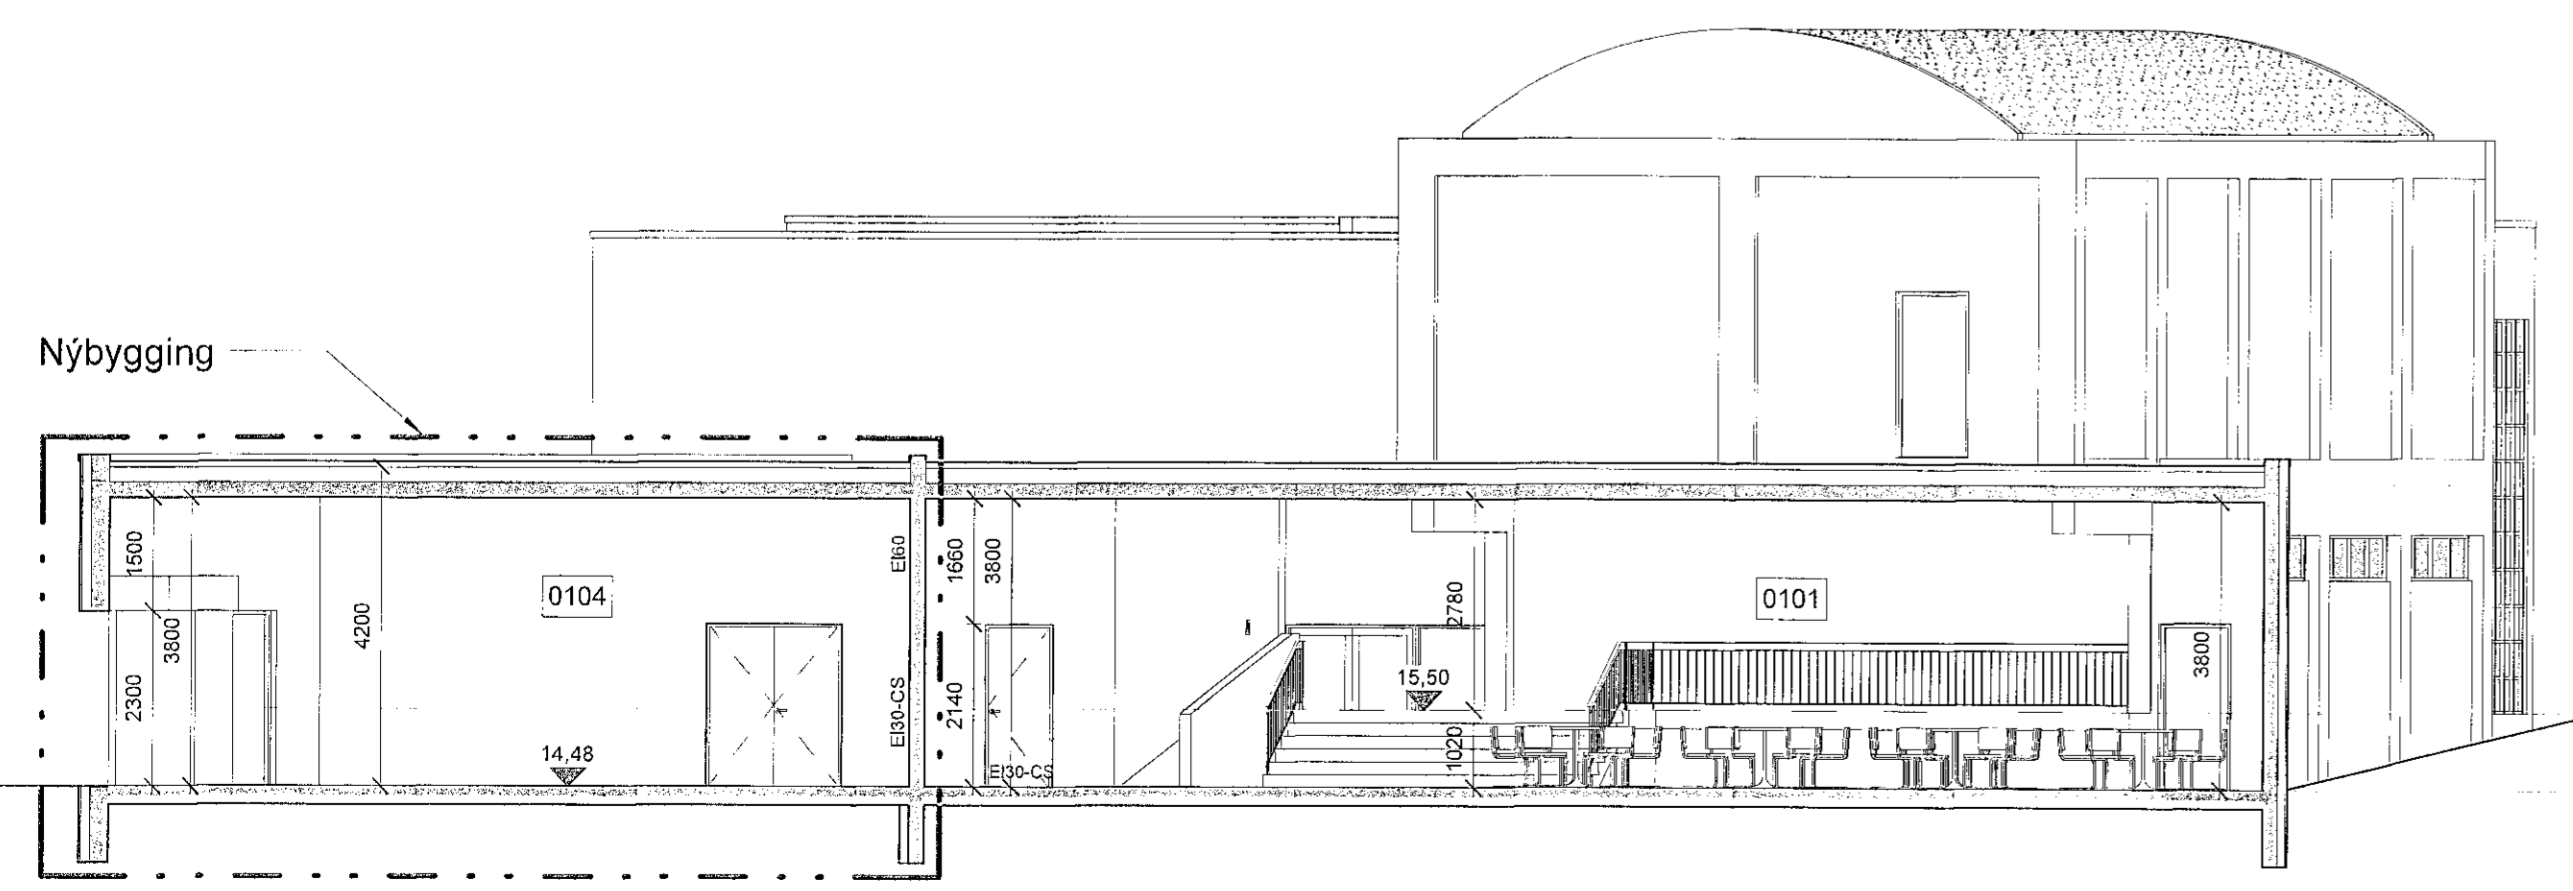

Snið 02
1:100

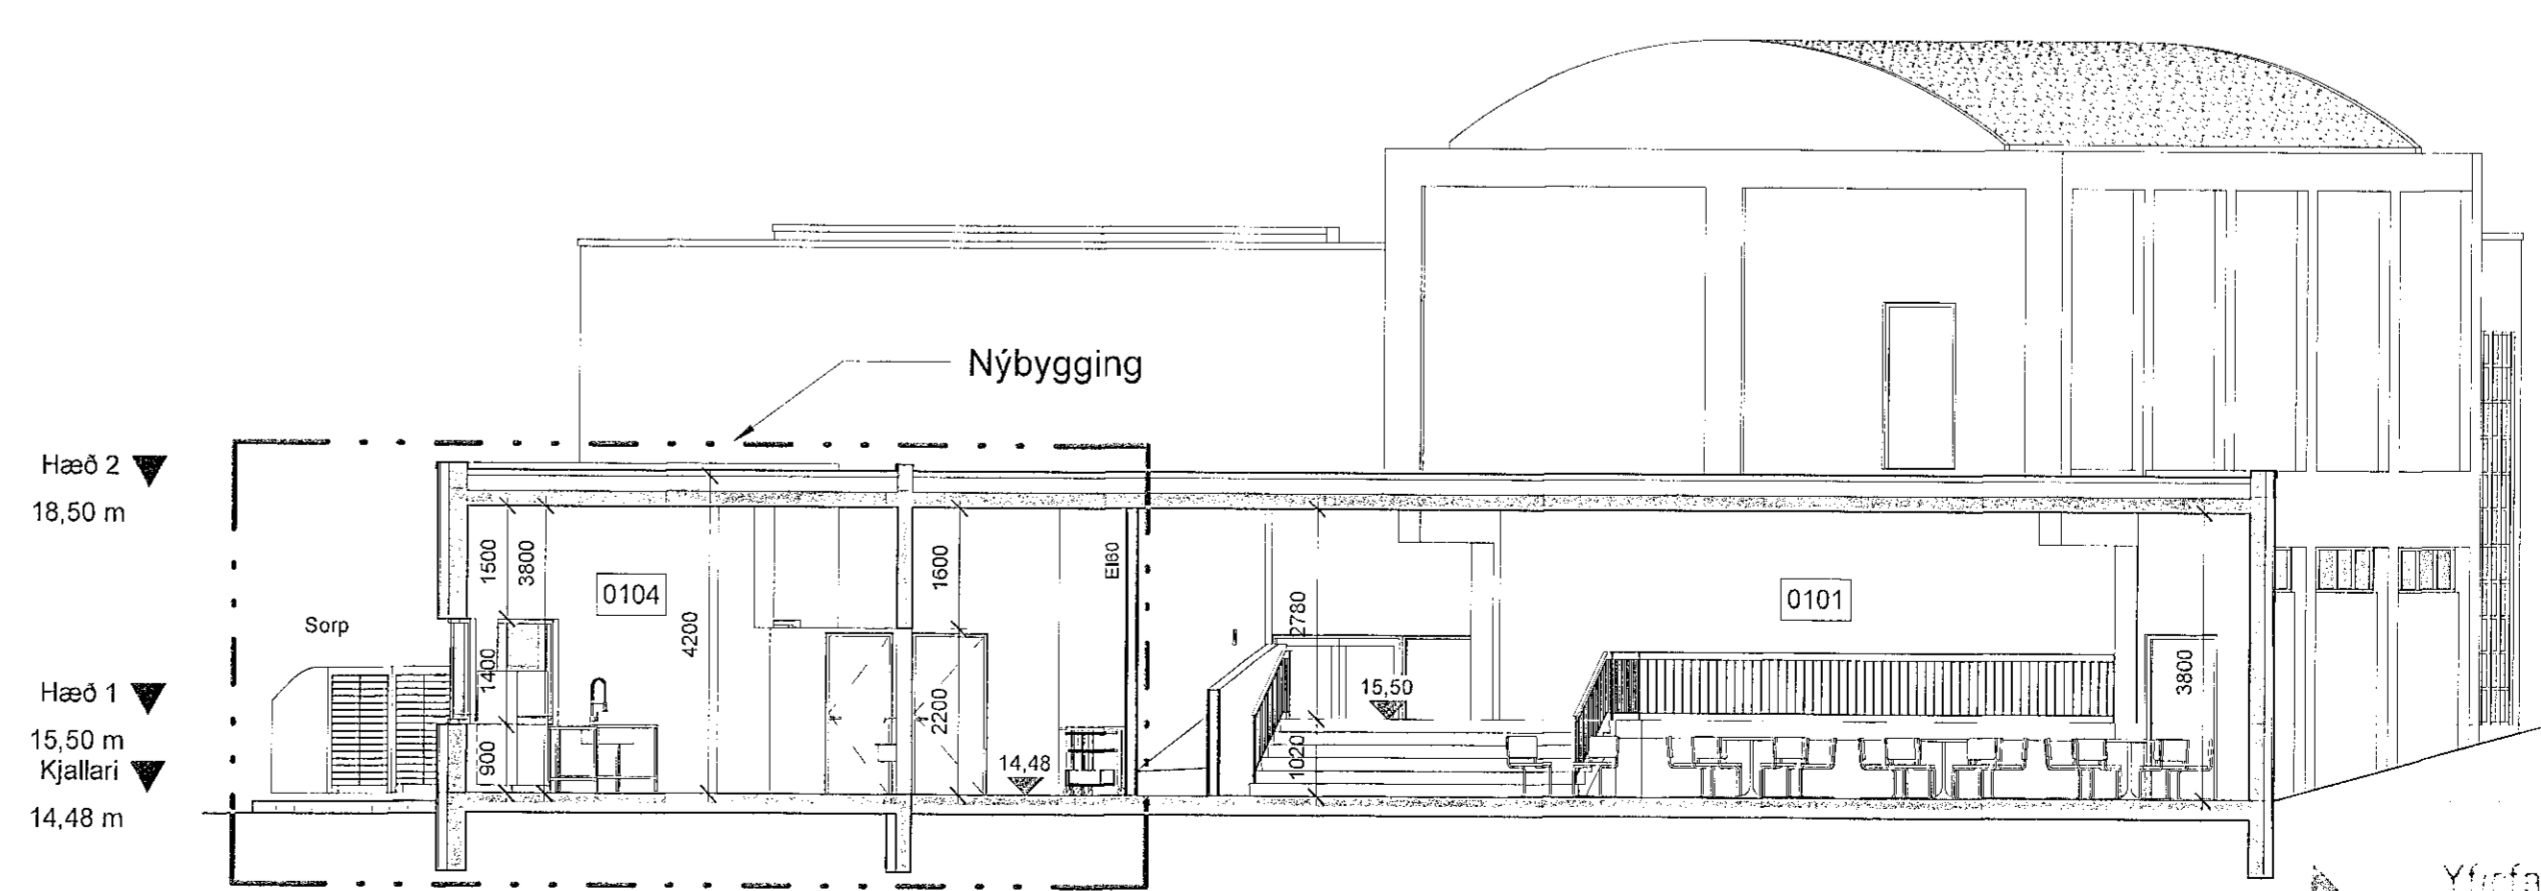

Snið 03
1:100

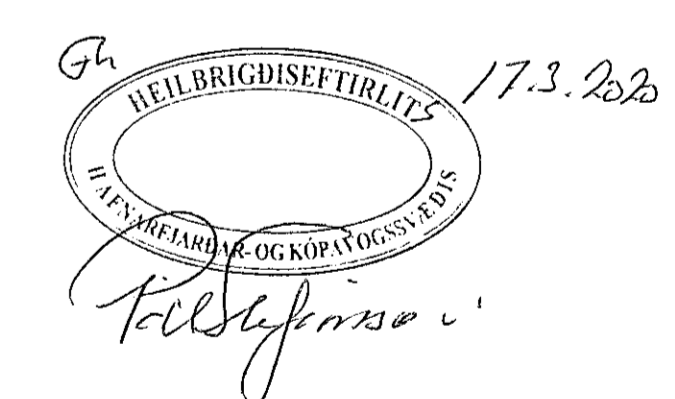

Hæðir nýbyggingar miðast við hæð eldra húss

Útg. Dags. Skýring Y.faf. Br.af.
Hæð 2 ▼ Frímúrarareglan Hafnarfirði 18,50 m
Ljósatröð 2 - Útlit og sneiðingar

Hæð 1 ▼ Teiknað af: JM
15,50 m Yfirfarið af: HG
Kjallari ▼ 14,48 m

Dagsetning: 04.02.2020
Mælikvæði: 1:100

Hálför Öudmúndsson 140548-2439
Fréyj Frostason 170104-8959
Ódúur R. Friðbjarnarson 260255-3229
Samuel Öudmúndsson 011003-4039

19-01-01 05-01
Verknúmer: Útgáfa