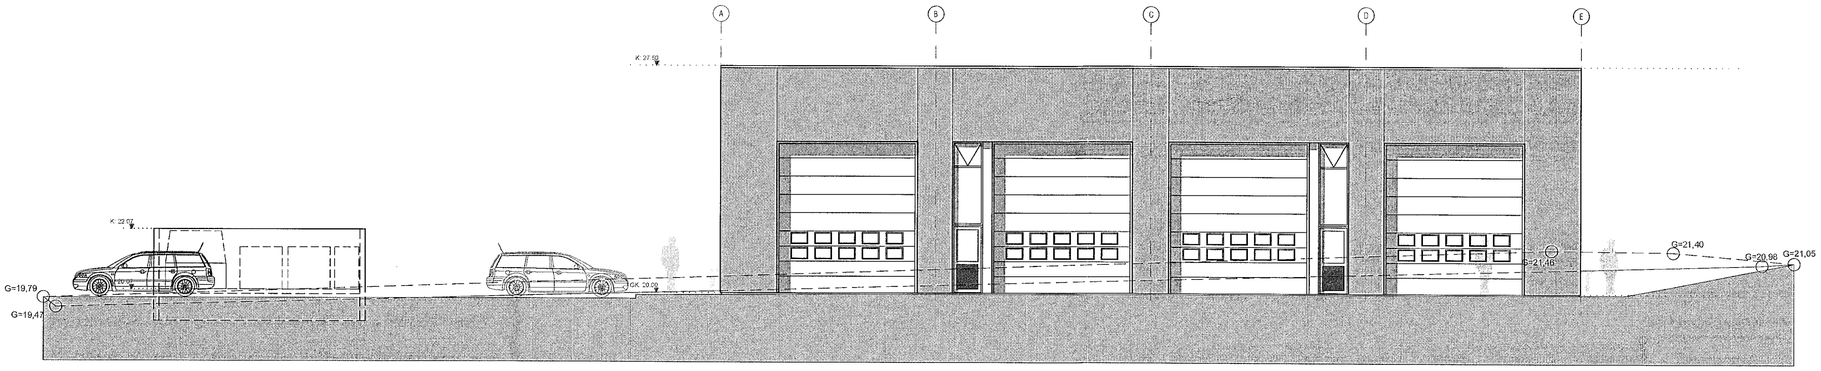

ÚTLIT SUÐUR

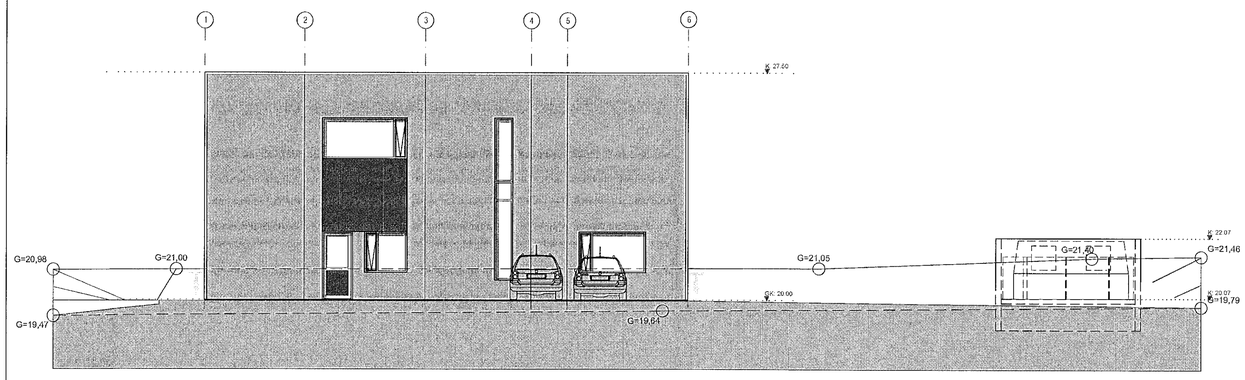

ÚTLIT VESTUR

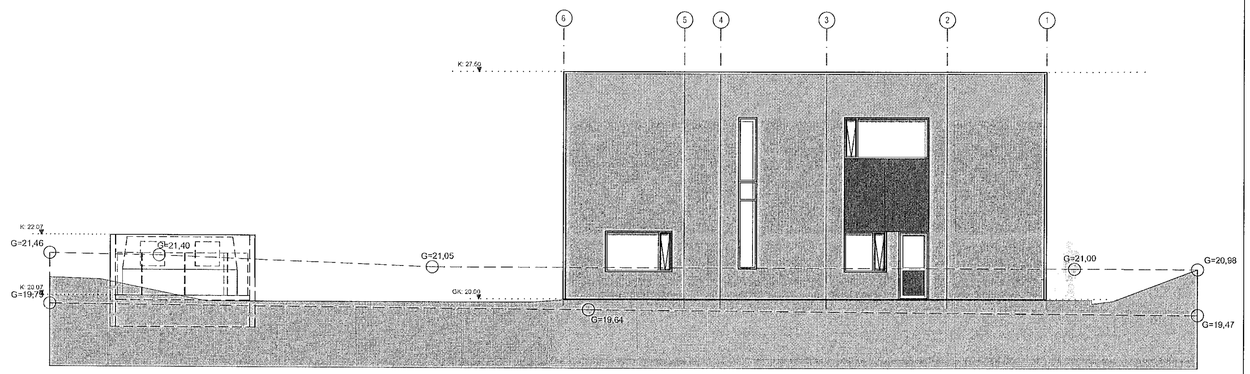

ÚTLIT AUSTUR

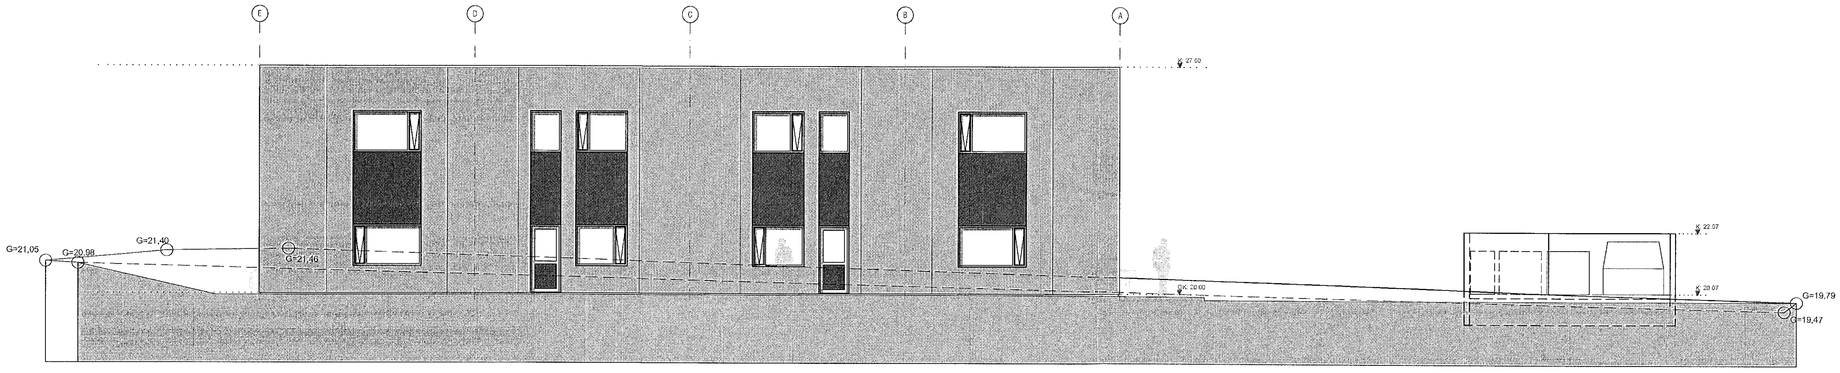

ÚTLIT NORÐUR

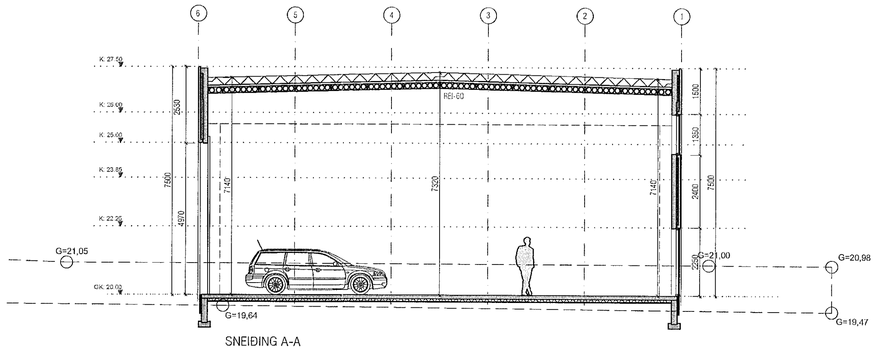

SNEIÐING A-A

Samþykkt þann
18. MAR. 2020
Byggingarfulltrúinn í Hafnarfirði

17.03.2020

BRUNAHÖNNUN

mansard

teiknistofa ehf
Síðumúla 23 - 108 Reykjavík
www.mansard.is - jonhrafn@mansard.is
Kt.: 570394-2079

Verkheiti: NORÐURHELLA 11 - HAFNARFIRÐI

Efni: AÐALUPPDRÁTTUR
ÚTLIT & SNEIÐING A-A

Verknúmer: A-19-10-04	Mkv.: 1:100	A1
Teikn. nr.: A-03	Dags.: 26.02.2020	
Hannað: JHH	Teiknað: JHH	

Jón Hrafn Hlöðversson byggingafræðingur
Kt.: 260662-6519 - s: 862-7102

Samþykkt: