

Skráningartafla

| | | | | | | | | | | | | | | | | | |
|--|---------------|-------------------|---------------|-----------------------|---------------------------------|---------------|-----------|-------|----------------|----------------------|--------------|--------------|------------------|---------------|-------------------|--------------------------|-----------------|
| Skráningartafla: Hamranes 3 - DRE-51202, Hafnarfirði | | | | | Skrásetjari: Ingibjör Björnsson | | | | | | | | | | | | |
| Landnúmer: L229524 | | | | | Kennitala: 130264-2639 | | | | | | | | | | | | |
| Matshlutanúmer: 01 | | | | | Útgáfa: 4.01b | | | | | | | | | | | | |
| Uppskipting og lýsing | | | | | Stærðir | | | | | | | | | | | | |
| D0 | D1 | D2 | D3 | D4 | D5 | D5M | D6 | D7 | D8 | D9 | D10a | D10b | D11 | D12 | D16 | D17 | |
| Lokun | Rými hæð-róð | Notkun textli | Höfuð-flokkun | Eignar-hald | Botnfötur m² | Millifötur m² | Stigar m² | Op m² | Brúttufötur m² | Brúttufötur sh < 1,8 | Salarhæð mín | Salarhæð max | Brúttó rúmmál m³ | Nettofötur m² | Birt flatarmál m² | Reiknitala skiptarúmmáls | Skiptarúmmál m³ |
| Matshluti | | | | | 9,5 | 0,0 | 0,0 | 0,0 | 9,5 | 0,0 | | | 27,3 | 8,0 | 9,5 | | 21,360 |
| Botn | | | | | | | | | | | | | 1,9 | | | | |
| 01 1. hæð | | | | | 9,5 | 0,0 | 0,0 | 0,0 | 9,5 | 0,0 | | | 25,4 | 8,0 | 9,5 | | |
| A | 0101 | Dreifistöð | T | 0101 | 9,5 | | | | 9,5 | | 2,95 | 3,00 | 25,4 | 8,0 | 9,5 | 2,67 | 21,360 |
| Athugasemdir | | | | | | | | | | | | | | | | | |
| Sameignir sumra | | | | | | | | | | | | | | | | | |
| Eignarhald | | | | | | | | | | | | | | | | | |
| | | | | Skiptarúmmál | | | | | | | | | | | | | |
| Eignar-hald | Notkun textli | Birt flatarmál m² | Séreign m³ | Séreign og sameign m³ | | | | | | | | | | | | | |
| 0101 | Dreifistöð | 9,5 | 21,360 | 21,360 | | | | | | | | | | | | | |
| Alls | | 9,5 | 21,360 | 21,360 | | | | | | | | | | | | | |

Samþykkt þann
01. APR. 2020
Byggingarfulltrúinn í Hafnarfirði
Hildur Þrymadóttir

Byggingarlýsing:

Um er að ræða 35,0 m² lóð fyrir dreifistöð DRE-51202 við Hamranes 3, Hafnarfirði.
Byggingin er tilbúin steypt eining sem keyrð er á staðinn.
Færanlega dreifistöðin þjónar háspennukerfi HS Veitna og dreifir raforku til viðskiptavina í gegnum lágspennustofnlagir.
Inn í byggingunni eru háspennu- og lágspennutengingar og þjónar byggingin einungis þeim tilgangi.
Einn neysluveita né vatns- og frálagir eru í byggingunni.
Sökkklar og botnplata eru úr járnbentri steinsteypu á þjappaða fyllingu. Útveggir eru 120 mm þykkir úr járnbentri steinsteypu, að utan eru veggir múrhúðaðir og húsið málað í steingráum lit. Þak er með heraklit plötu í lofti. Frárennslislagir í jörð eru úr PVC-plasti.

ATH. Allar m² tölur á teikningu eru nettó-tölur nema annað sé gefið tekið fram. Þar sem stendur BR öftir m² -tölu er átt við brúttótölu.

Byggingin skal byggð samkvæmt gildandi stöðlum og reglugerðum. Öll mál á teikningum eru í millimetrum nema afstöðumynd sem er másett í metrum.

Frágangur í lóðarmörkum skal vera í samráði við nágranna. Kótar eru í lokalkerfi.

Flatarmál dreifistöðvar = 9,5 m² brúttó

Skýringar:

- 0101 Rýmisnúmer
- K:0,00 Kóti
- 00,00 Gólfkóti
- LR Loftþræsing
- Rýmingarleið

Hnitaskrá:


| | | |
|---------------------------------|------------|------------|
| Heiti: | Austur | Norður |
| 01 | 354770.520 | 396333.550 |
| 02 | 354772.930 | 396326.970 |
| 03 | 354768.230 | 396325.260 |
| 04 | 354765.830 | 396331.830 |
| Net reiknað í Hnitakerfi ISN-93 | | |

Landnúmer: L229524


| | | |
|-----------------|------------------|---------------|
| Stærðir: | Brúttó flatarmál | Brúttó rúmmál |
| Dreifistöð | mhl-01 9,5 m² br | 27,3 m³ |

Flatarmál lóðar: F=35,0 m²
Nýtingarfall lóðar: N=0,27


Grunnmynd, mkv. 1:100

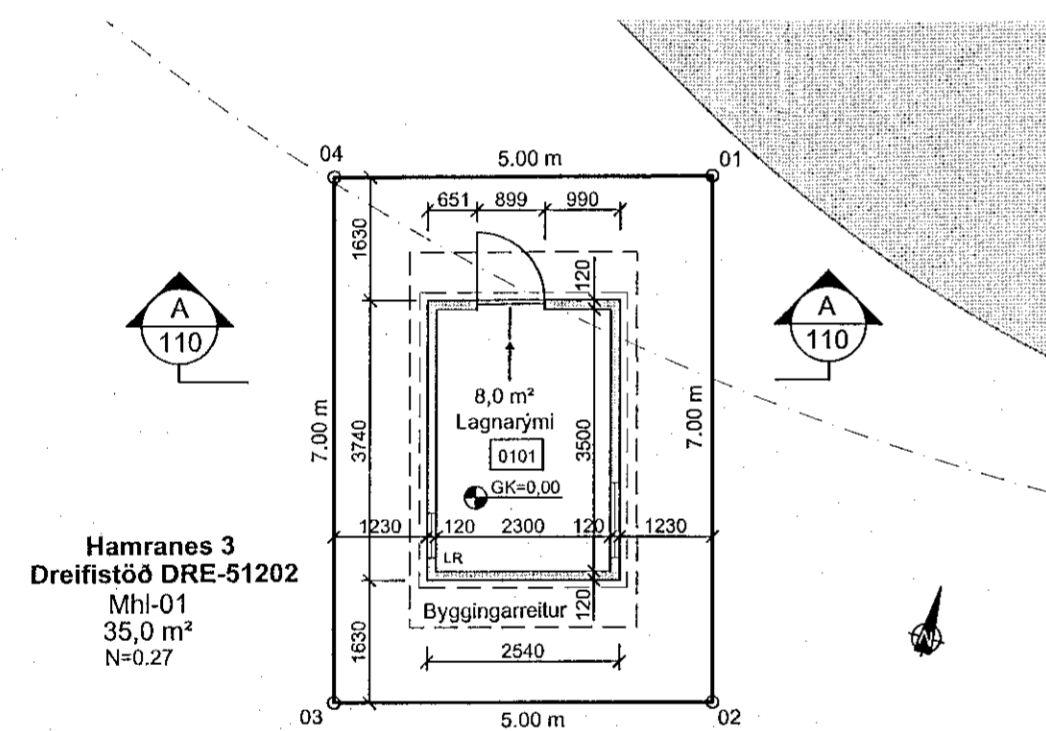


Afstöðumynd, mkv. 1:500

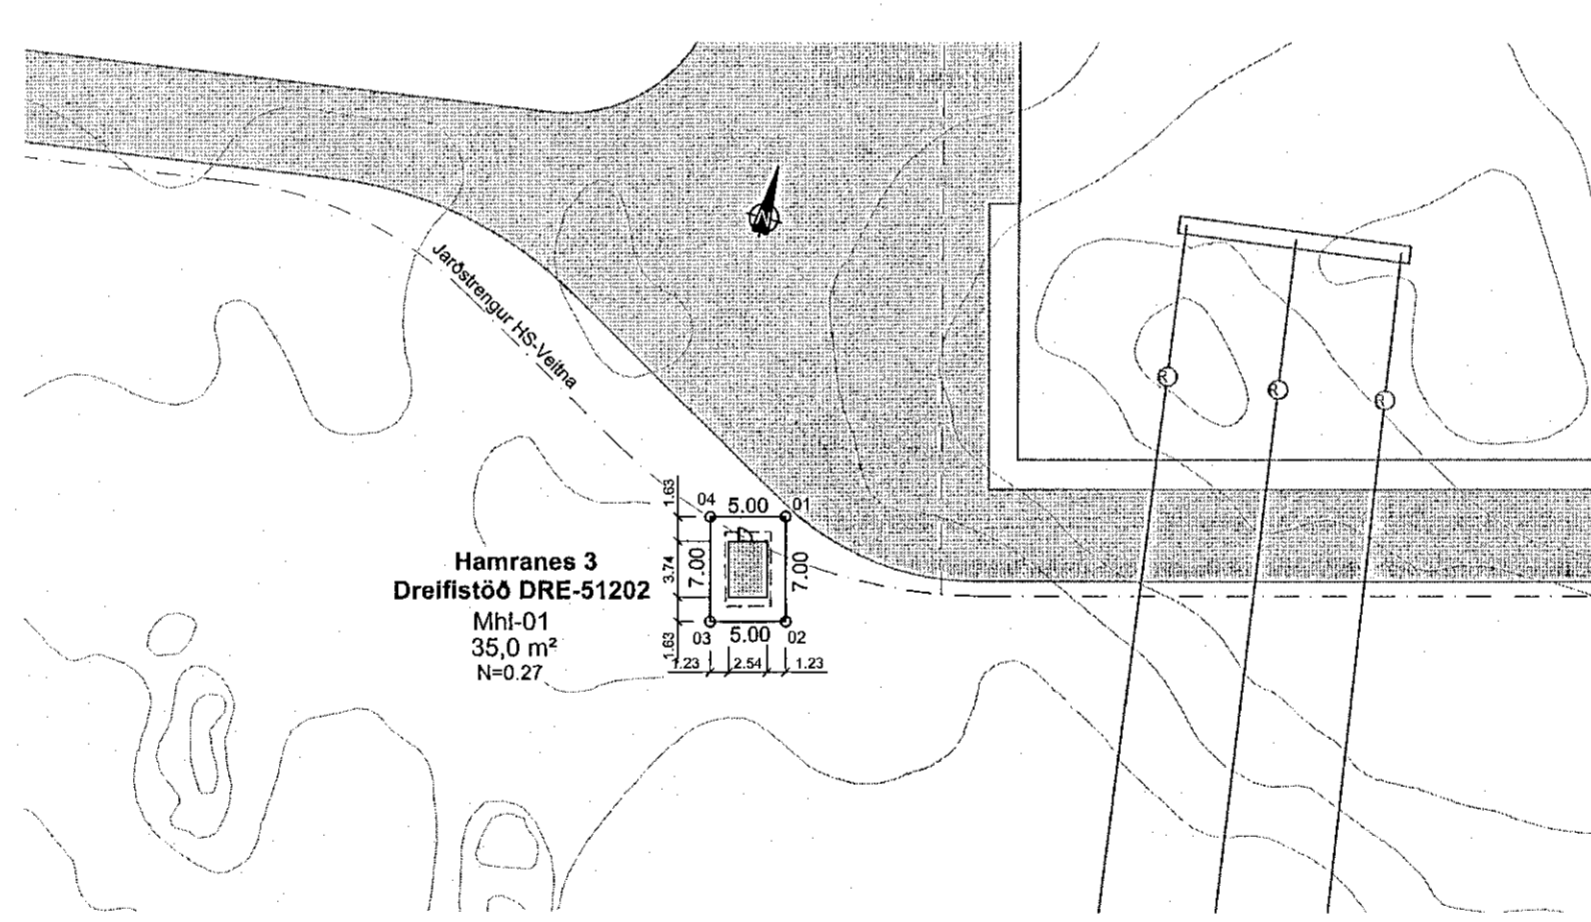

Útlitsmyndir, mkv. 1:100

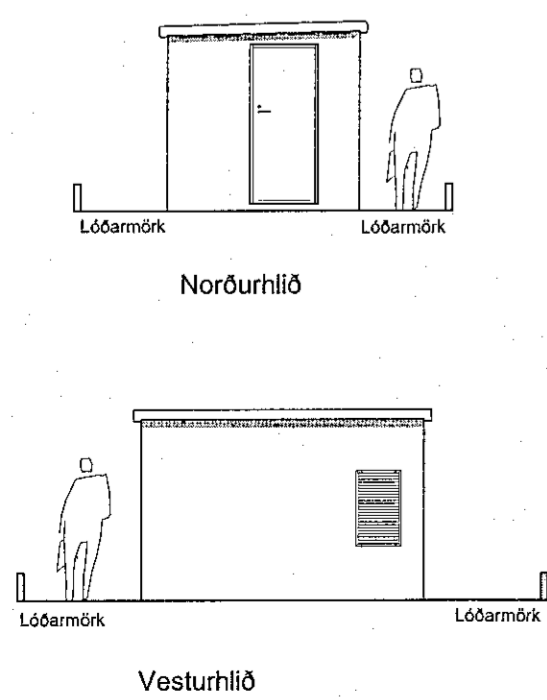

Snið Mkv. 1:100

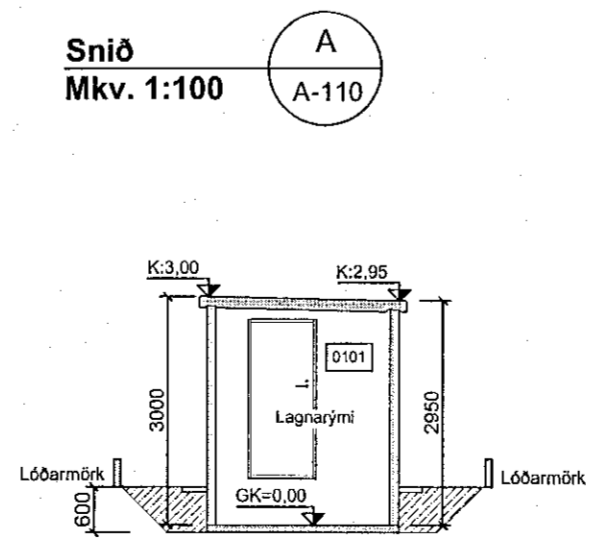

| | | | | | |
|---|-------|--------------------|--|--------------------|------------------|
| Nr. | Dags. | Breyting. | Samþ. | | |
| Frumstaðó blaðs A2 | | Mkv.: 1:500, 1:100 | Dags.: 05.03.2020 | Verk.nr.: VS181023 | Teikn.nr.: A-110 |
| Hannað: IB | | | Teiknað: SV | Yfir: IB | |
| VERKFRÆÐISTOFA SUDURNESJA Víkurbraut 13, 230 Reykjanesbæ Vefang: http://www.vss.is Netfang: vs@vss.is Sími: 4 200 100 | | | HS-Veitur - Dreifistöð Hamranes 3 - DRE-51202, Hafnarfirði Skráningartafla - Grunnmynd Útlit - Snið - Afstöðumynd | | |
| Samþ: Ingibjör Björnsson kl:130264-2639 | | | Hönnunarstjórn: Ingibjör Björnsson kl:130264-2639 | | |