Samþykkt þann
01. APR. 2020
Byggingarfulltrúinn í Hafnarfirði

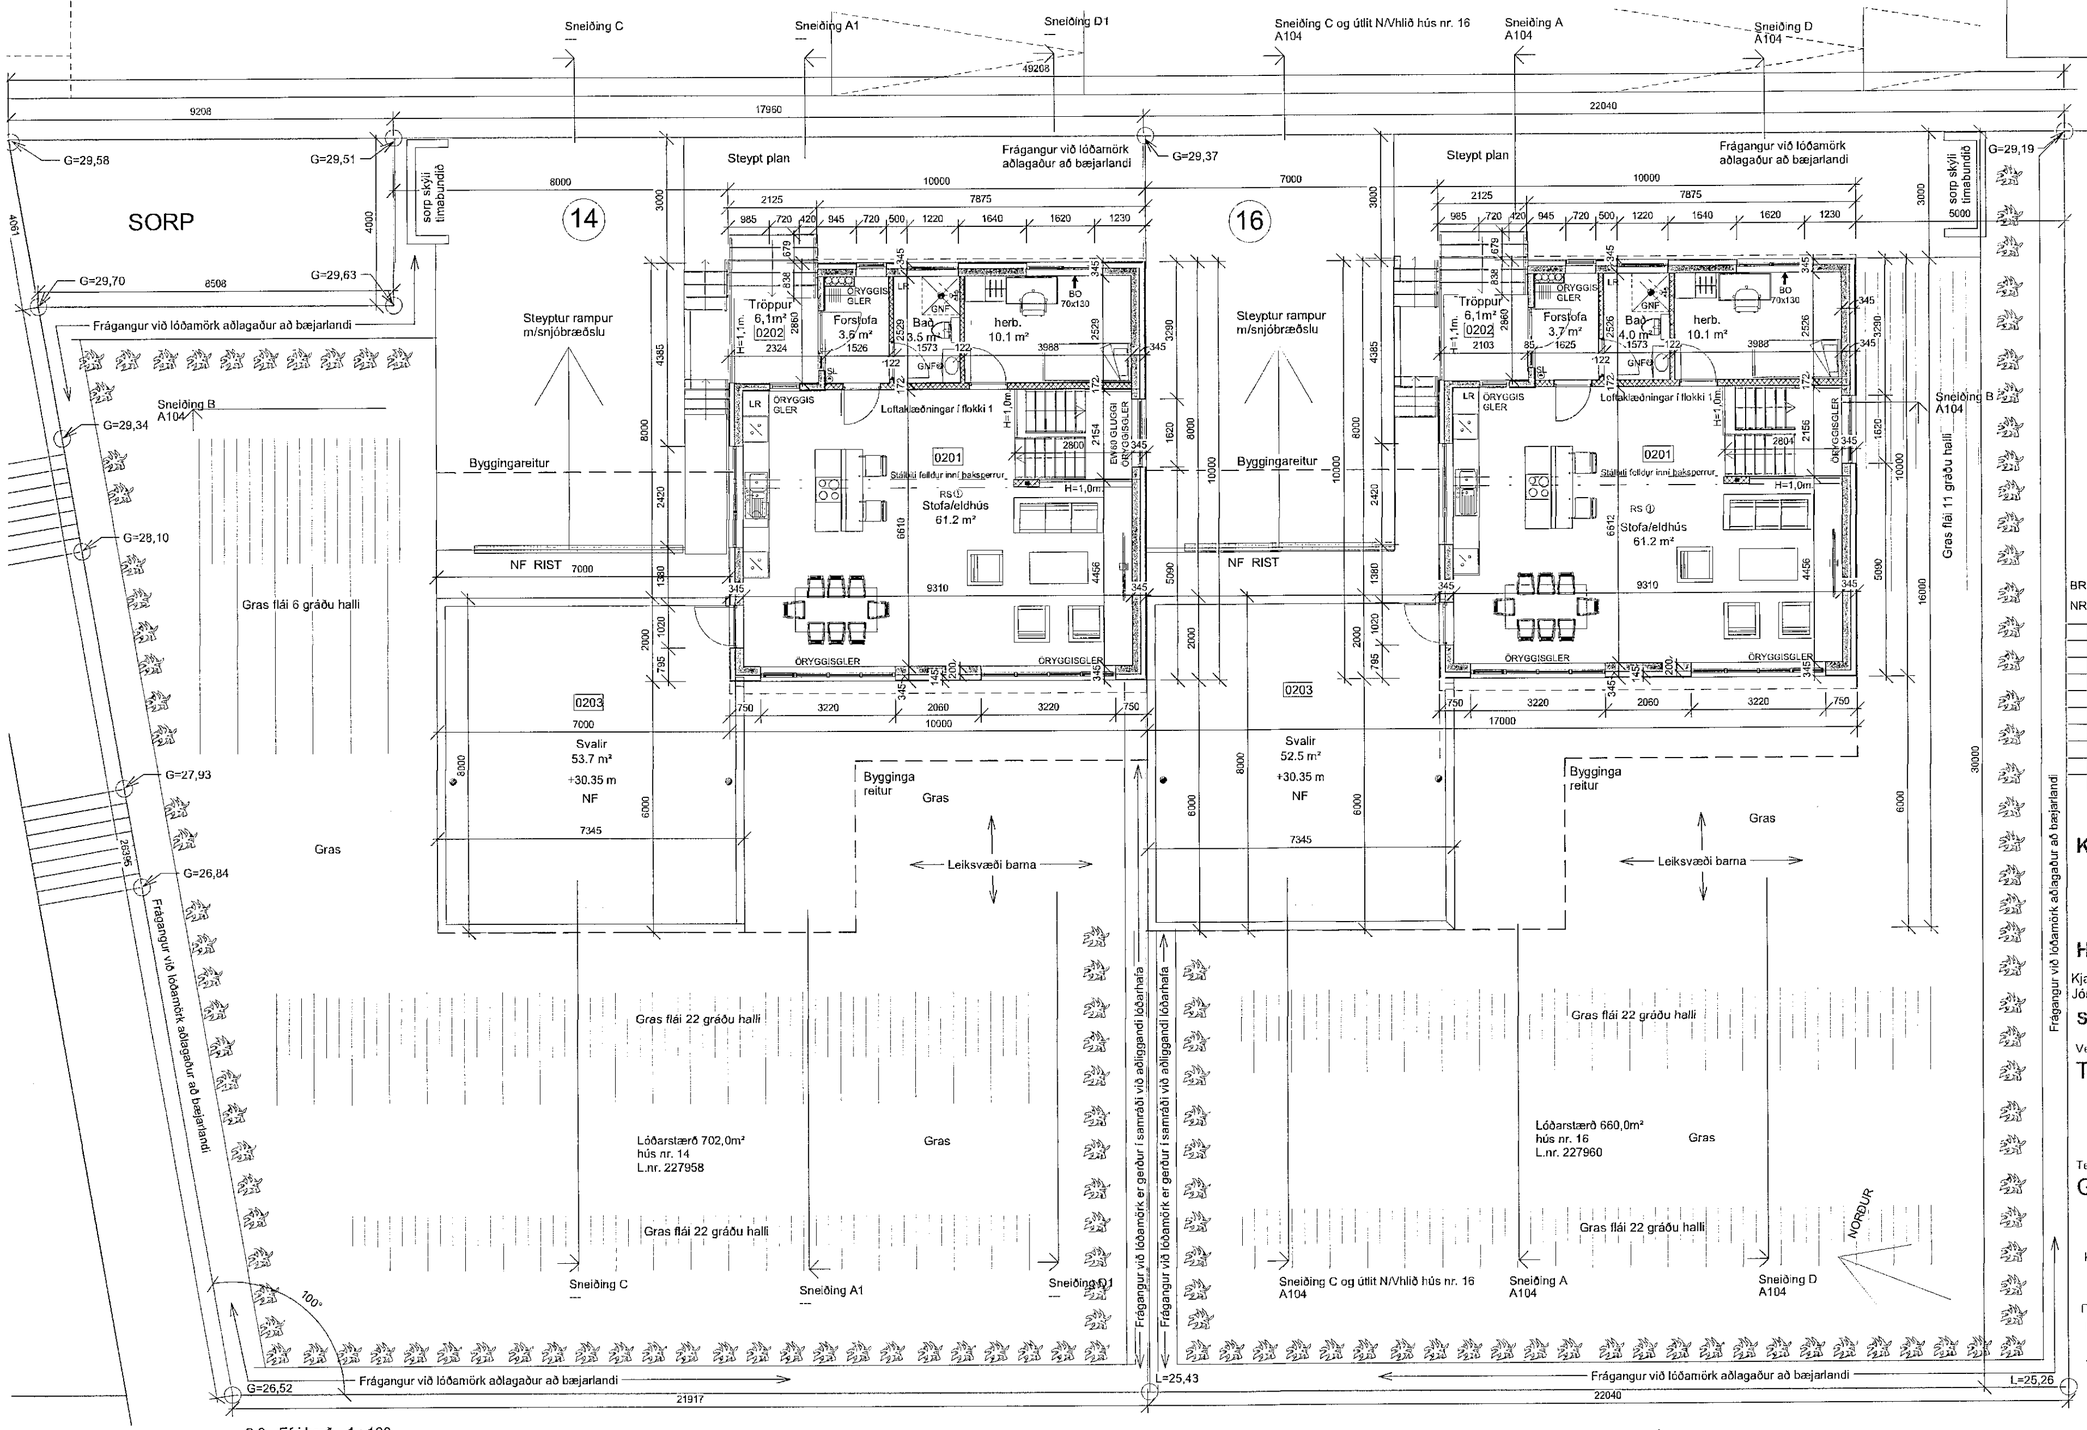


2.0 - Efri hæð 1 : 100

BREYTINGAR:

| NR. | DAGS | Sign | BREYTING |
|---|---|---|---|
| | | | |


**K.J. ARK slf.** **650319-0360**

Tel. 899 3234
Tel. 897 0375
E-mai. jon@kjhonnun.is

**HÖNNUN - SKIPULAG - RÁÐGJÖF**

Kjartan Rafnson Fi/DSA 270365-3539
Jón Magnús Halldórsson Byggingafr.BTH 091162-3509

S.þ.


Verk
Tinnuskarð 14-16

Teikning
Grunnmynd efri hæðar

Kvarði
1 : 100

Dags.
30.03.2020

Teiknað af
jmh

TEIKNING NR.
A102