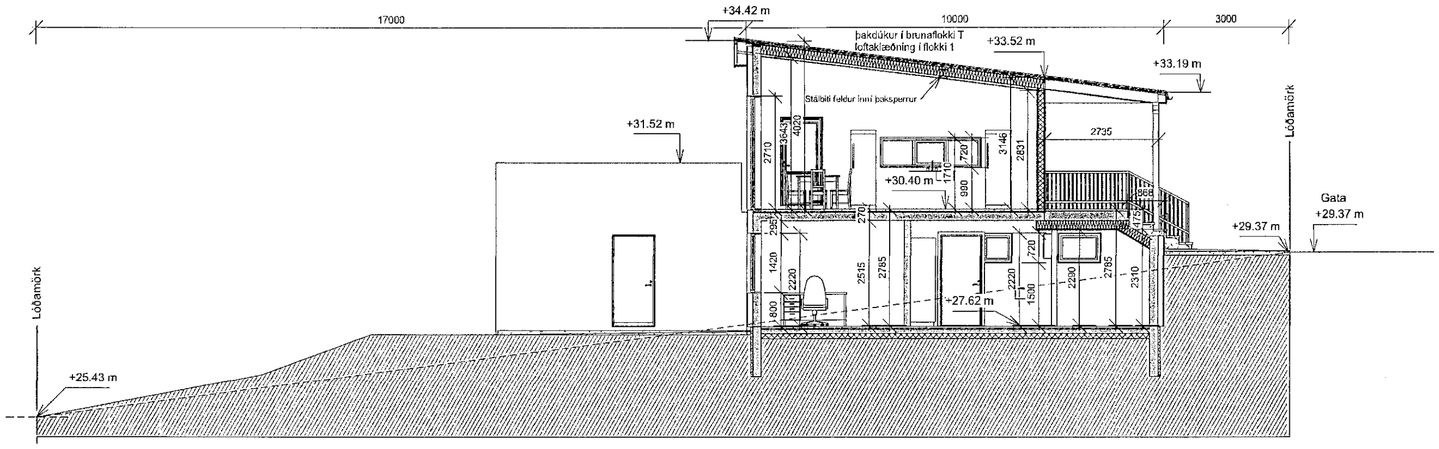

Sneiðing A 1 : 100 -A1 1 : 100

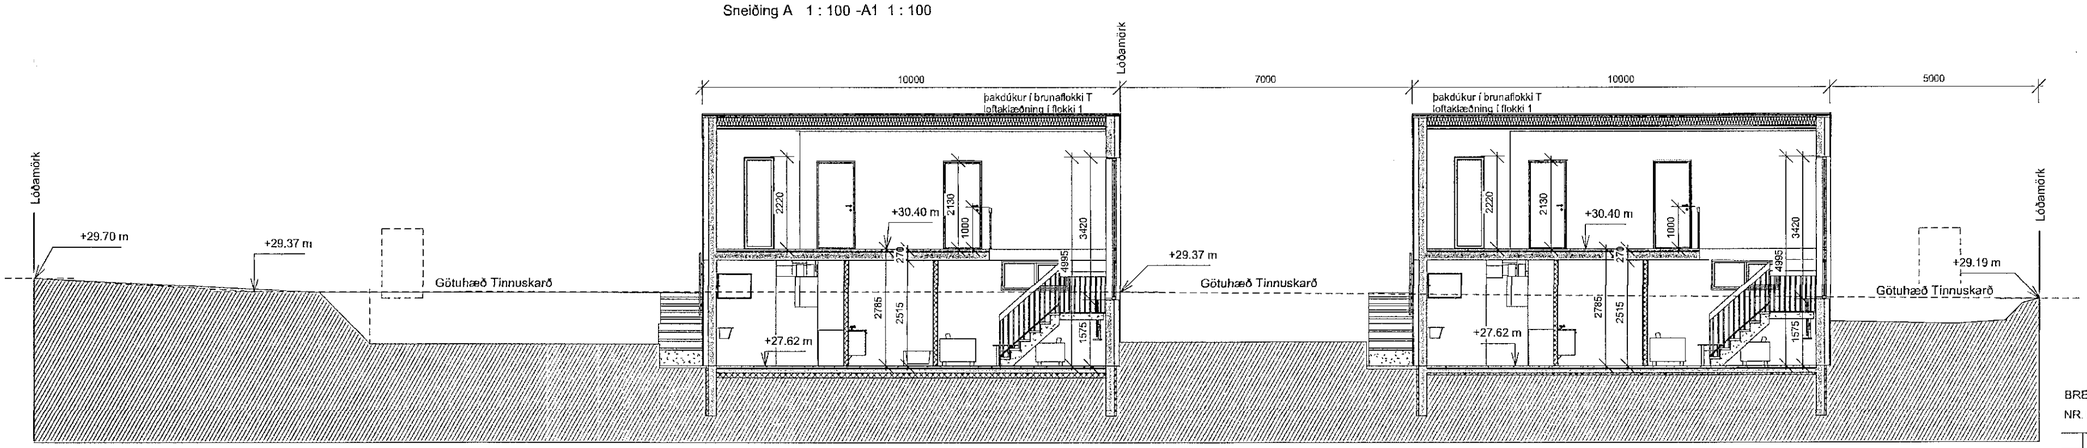

Sneiðing B 1 : 100

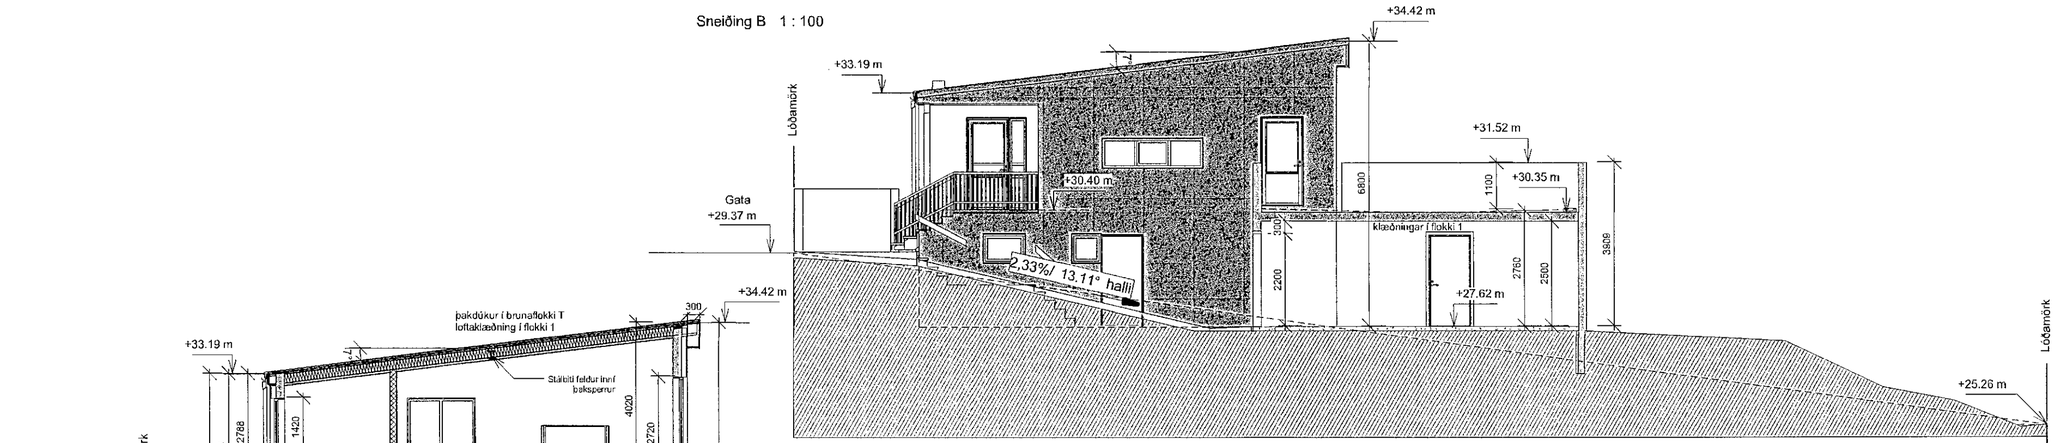

Sneiðing C og útlit N/Vhlið hús nr. 16 1 : 100

-C1 1 : 100

Sneiðing D 1 : 100 -D1 1 : 100

Samþykkt þann
01. APR. 2020
Byggingarfulltrúinn í Hafnarfirði

BREYTINGAR:

NR	DAGS	Sign	BREYTING

K.J. ARK slf. **650319-0360**

Tel. 899 3234
Tel. 897 0375
E-mai. jon@kjhonnun.is

HÖNNUN - SKIPULAG - RÁÐGJÖF

Kjartan Rafnson FÍ/DSA 270365-3539
Jón Magnús Halldórsson Byggingafr.BTH 091162-3509
S.þ.

Verk
Tinnuskarð 14-16

31.03.2020
LÖGGILTUR HÖFUNDUR AÐALTEIKNINGA bs.

Teikning
Sneiðingar og útli NV húss nr. 16

Kvarði
1 : 100

Dags.
30.03.2020
Teiknað af
jmh

TEIKNING NR.
A104