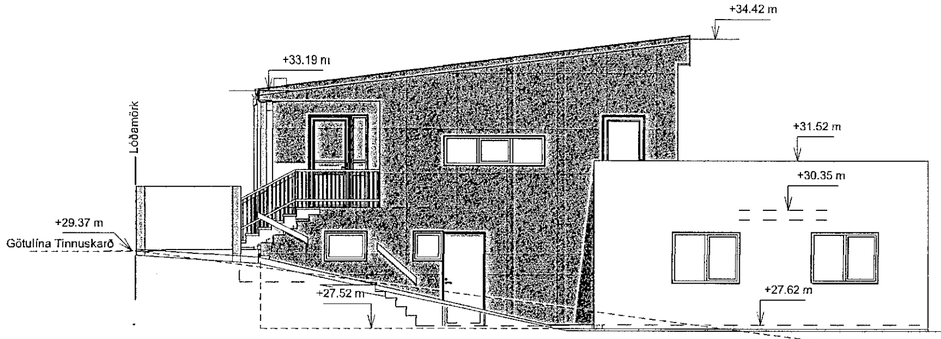

Norðvesturhlið 1 : 100

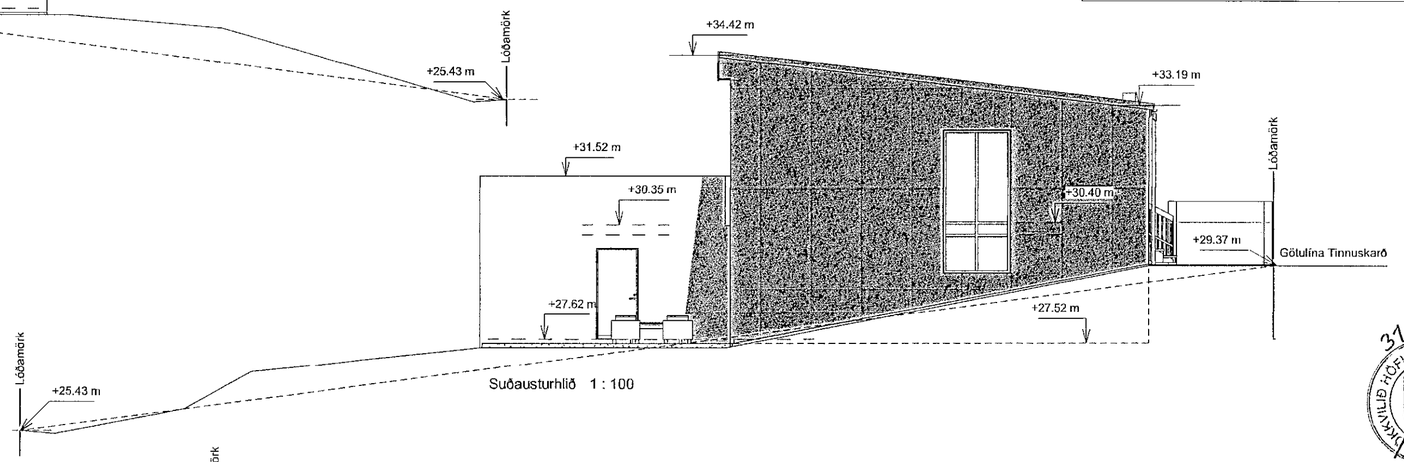

Suðausturhlið 1 : 100

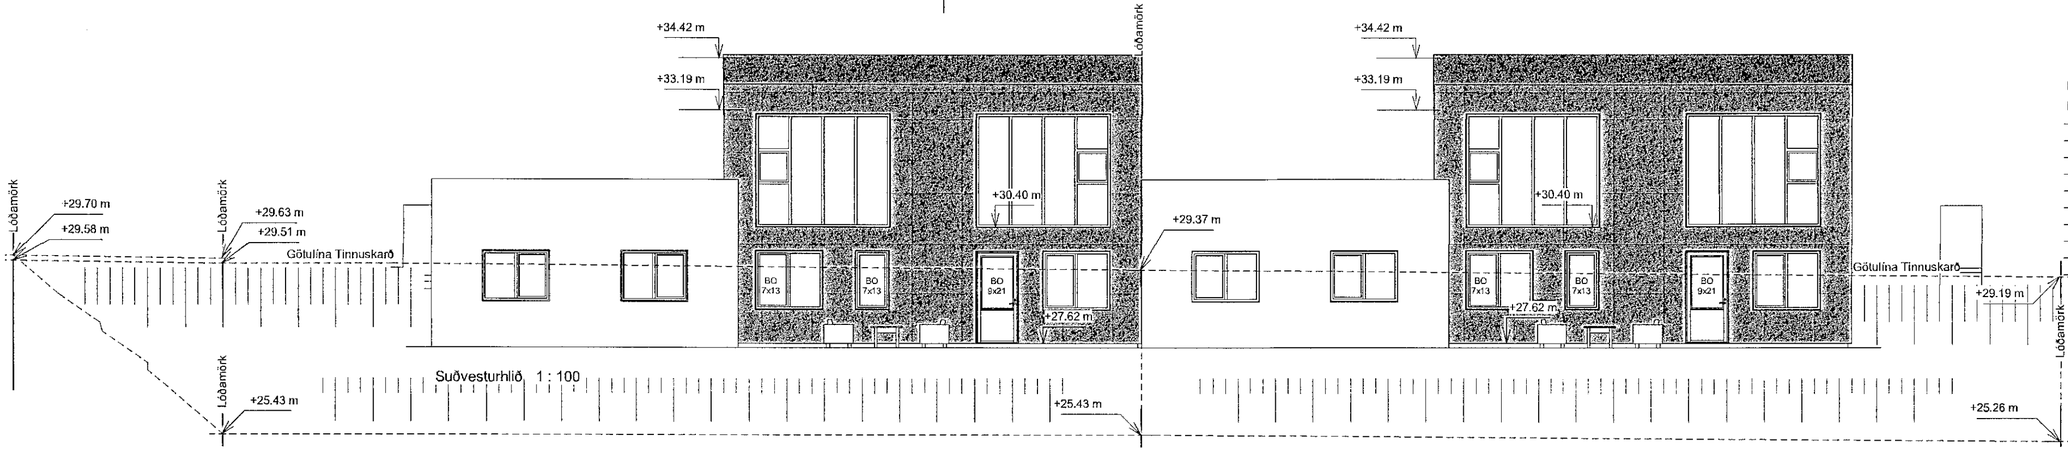

Suðvesturhlið 1 : 100

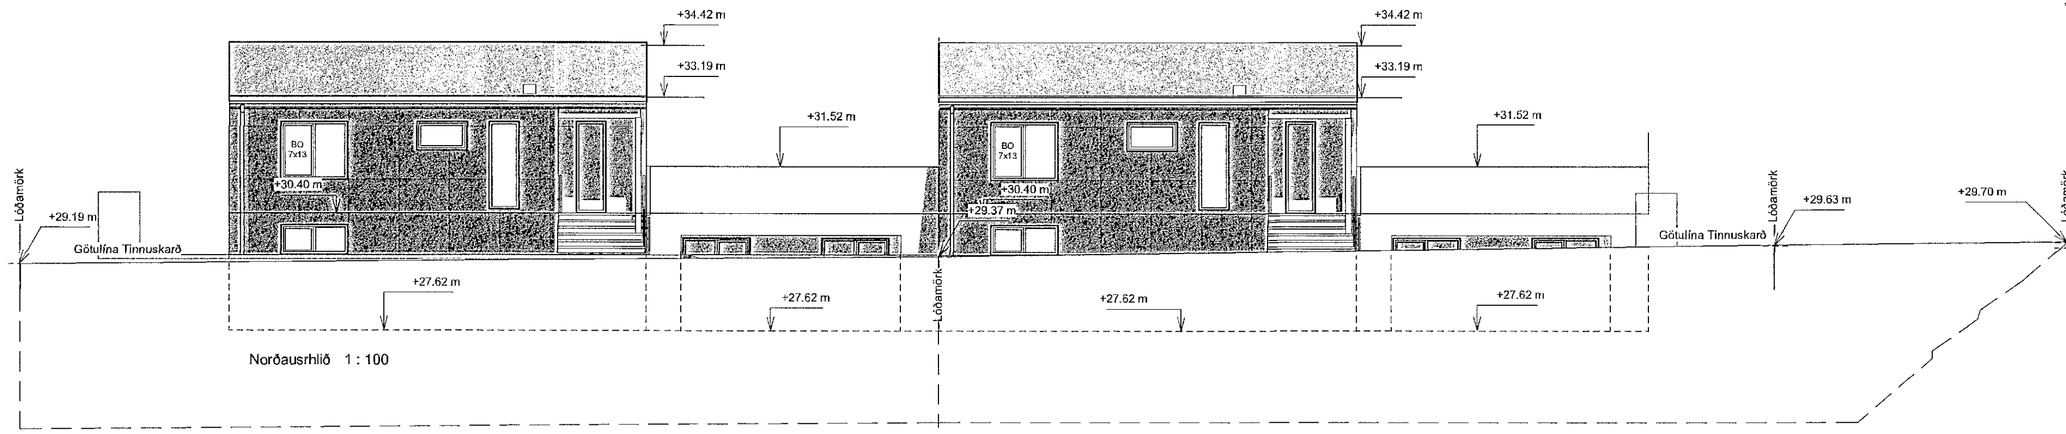

Norðausrhlið 1 : 100

Samþykkt þann
01. APR. 2020
Byggingarfulltrúinn í Hafnarfirði

31.03.2020
LÖGGILTUR HÖFUNDARÉTTARSVÆÐISMAÐUR

BREYTINGAR:

NR.	DAGS	Sign	BREYTING

K.J. ARK slf. 650319-0360

Tel. 899 3234
Tel. 897 0375
E-mai. jon@kjhonnun.is

HÖNNUN - SKIPULAG - RÁÐGJÖF

Kjartan Rafnson Fi/DSA 270365-3539
Jón Magnús Halldórsson Byggingafr.BTH 091162-3509

S.þ.

Verk
Tinnuskarð 14-16

Teikning
Útlit

Kvarði
1 : 100

Dags.
30.03.2020

Teiknað af
jmh

TEIKNING NR.
A105