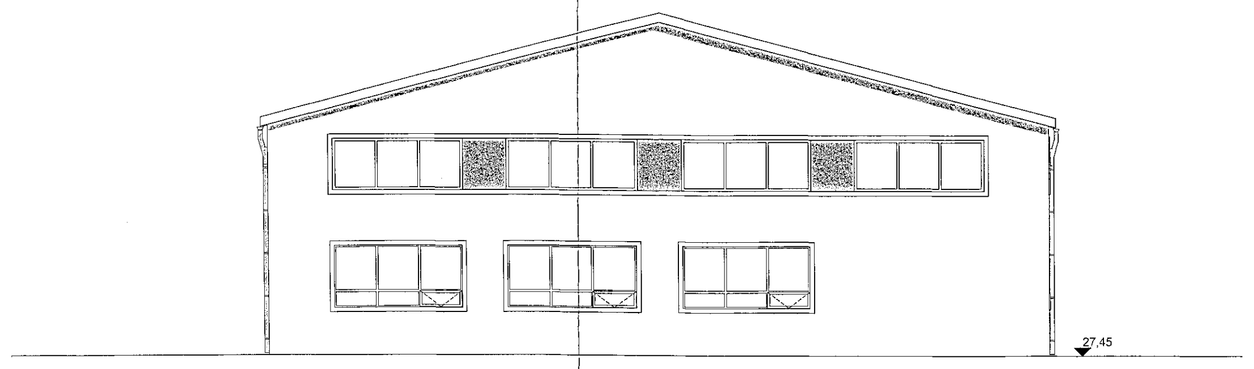

Útlit Austur 1:100

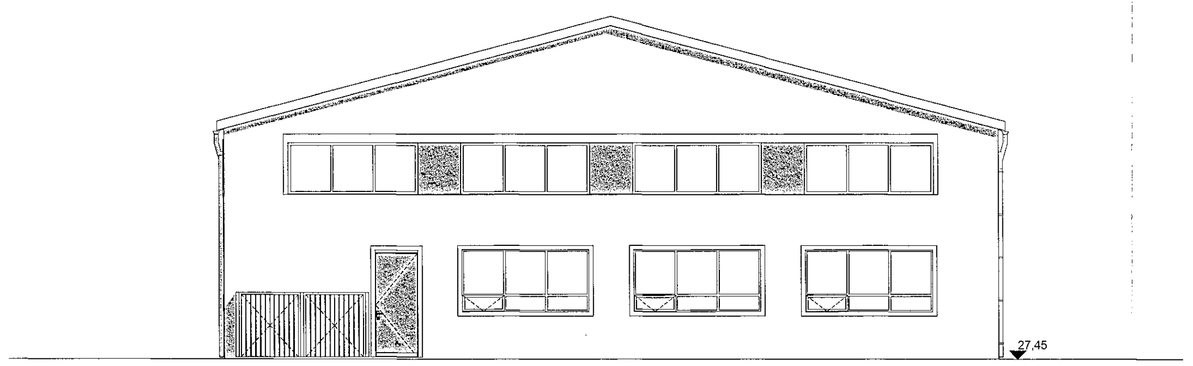

Útlit Vestur 1:100

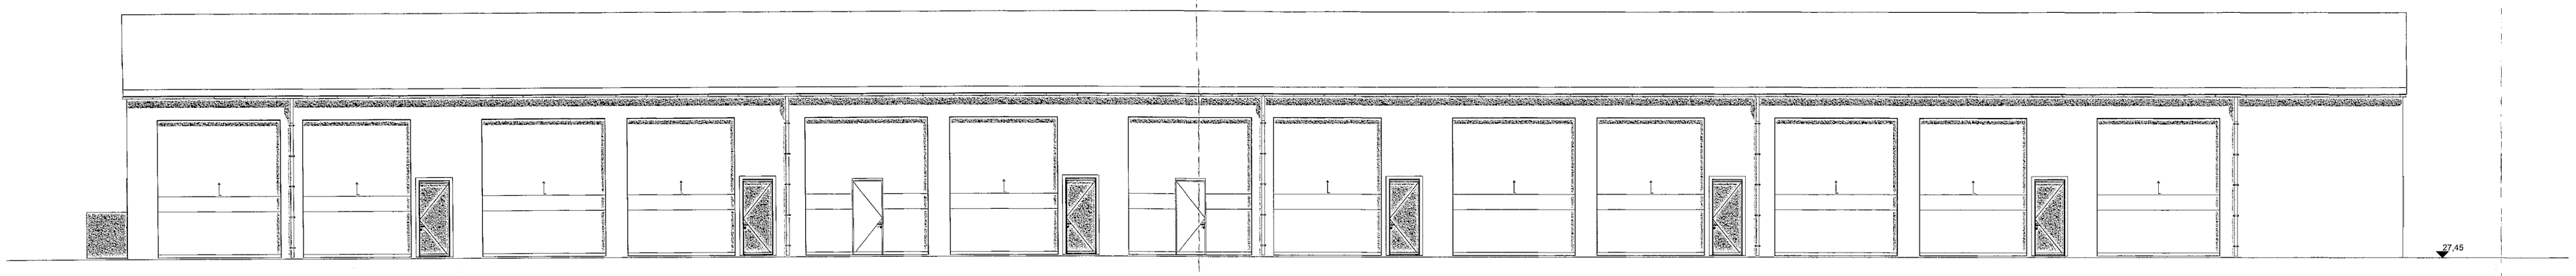

Útlit Suður 1:100

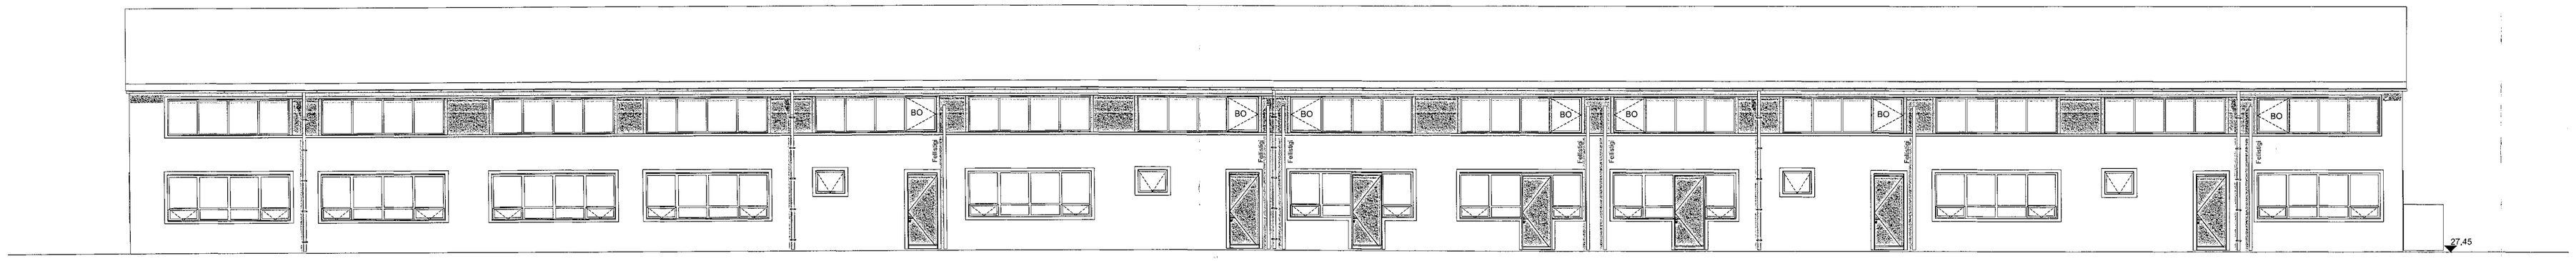

Útlit Norður 1:100

Samþykkt þann
15. APR. 2020
Byggingarfulltrúinn í Hafnarfirði

SHS
14.04.2020

2.4.'20

BRUNAHÖNNUN
20 ÁRA REYNSLA

Digitally signed by Gunnar H. Kristjansson
DN: cn=Gunnar H. Kristjansson gn=Gunnar H. Kristjansson o=IS loeland i=IS loeland e=brunahonnun@brunahonnun.com
Reason: I am the author of this document
Location:
Date: 2020-03-27 16:07Z

HELSTU TÁKN:

EI60	Brunamótstaða
-C	Sjálflokandi hurð
-S	Reykþétt hurð
!	Stjórnstöð brunaviðvörunarkerfis
BO	Björgunarop
BO	Fellistigi við björgunarop
ÚT	Merkður útgangur
	Flóttaleið
R	Reykskynjari
NL	Neyðarlýsing
	Brunaslanga
	Handslökkvitæki
Y	Tvíburastengi úðakerfis
	Stigleiðsla
	Reyklúga
	Gat í gólfi
	Gat í lofti
gn.	Góthiðurfall
vir.	Vélræn loftræsing
nf.	Niðurfall
ROB	Rafdrifinn opnunarbúnaður

Breyting B 23.03.2020: Bílum er fjölgað úr fjórum í sjó. (Bíli 02 er skipt upp í fjögur minni bíl (02,03,04,05), sem verða notuð sem geymsluhúsnæði). Í bílunum eru geymsluloft og verða færanlegir stigar notaðir til að komast þangað upp. Bætt er við iðnaðar- og gönguhurðum og björgunarop eru á hverju millilofti.

Breyting A 04.01.2019: Brunaopum og fellistigum er breytt í samræmi við breytingar á millilofturn. Sorp er fært, verður staðsett við vesturgafl húss og er skermað af með forsteypturn einingum

Verkheiti:	**Einhella 3**
Teikning:	Útlit
Verkkaupi:	Björg Real Estate ehf.
Arkitekt:	Orri Árnason
Hönnunarstjóri:	Orri Árnason
Teiknað af:	gá, gb
Yfirfarið af:	PH

Dags: 16.08.2018
Kvarði: 1:100
Stærð: 1000 X 594mm
Fjöldi teikn.: 5

ZEPPELIN ARKITEKTAR

1.1.4 B

Orri Árnason FAI Kt: 080864-5749 - www.zeppelin.is - tel: 5533640 - zeppelin@zeppelin.is