Samþykkt þann
06. APR. 2020
Byggingarfulltrúinn í Hafnarfirði

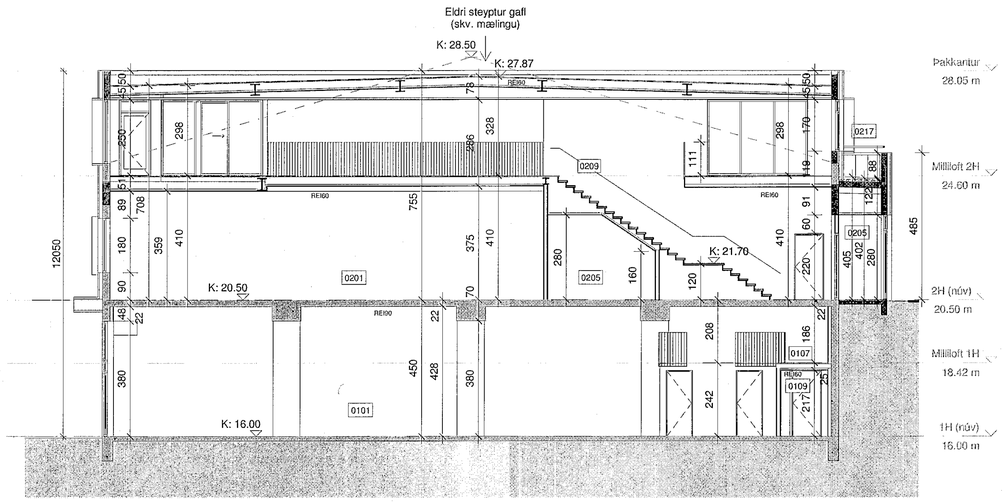

Snið A-A
1 : 100

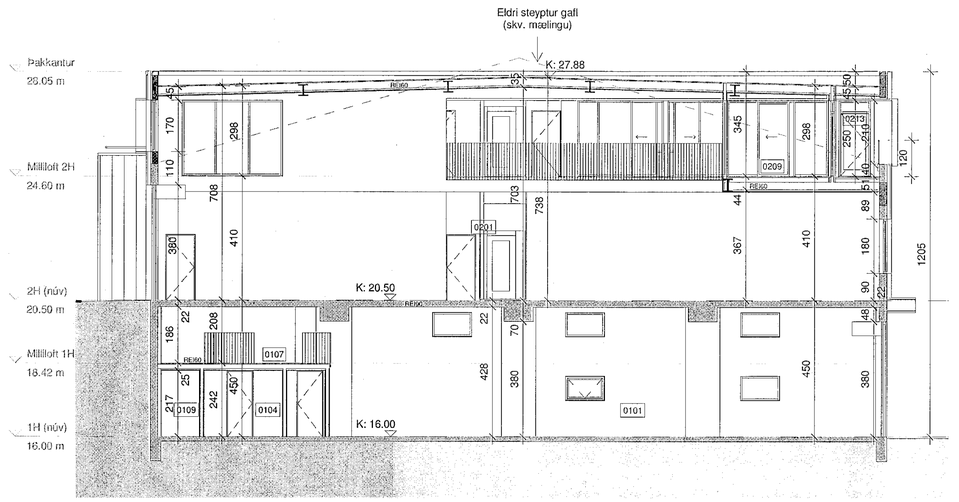

Snið B-B
1 : 100

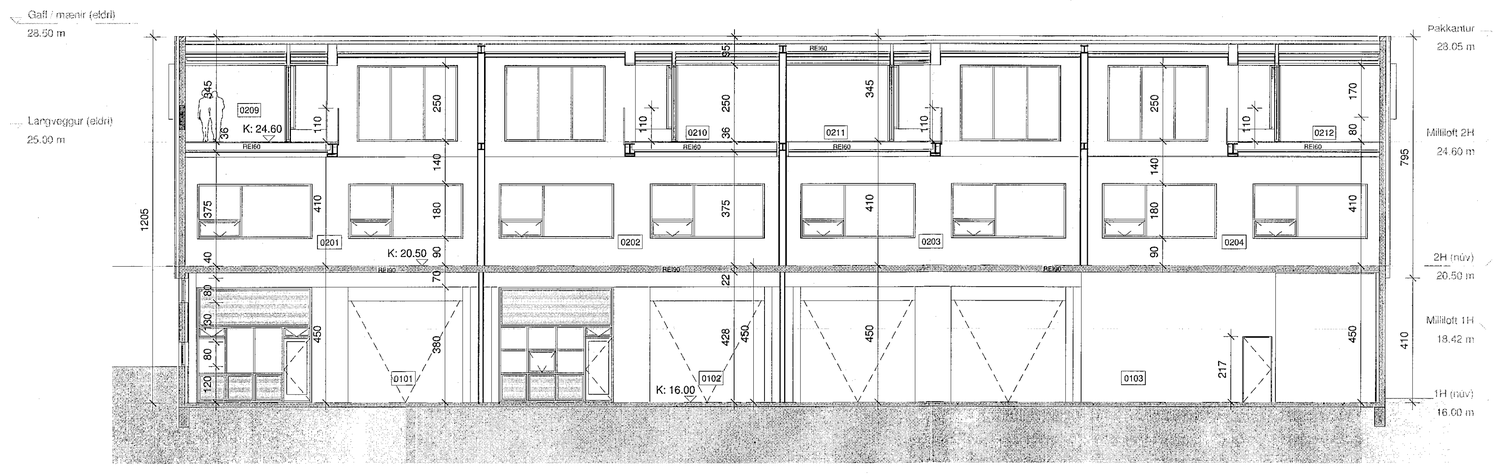

Snið C-C
1 : 100

SHS
14.04.2020

01.04.2020

HEILBRIGÐISEFTIRLIT
HAFNARFJARÐAR-
OG KÓPAVOGSSVÆÐIS
Garðatorgi 5 - 210 Garðabæ

Digitally signed by Gunnar H. Kristjansson
DN: cn=Gunnar H. Kristjansson gn=Gunnar H. Kristjansson c=IS
Iceland HS Iceland ehf
e=brunahonnun@brunahonnun.com
Reason: I am the author of this document
Location:
Date: 2020-03-31 10:22

0 200 400 600 800 1000
M 1:100 cm

BREYTT

HEITI VERKS:
HVALEYRARBRAUT 39

220 HAFNARFJÖRÐUR

HEITI TEIKNINGAR:
AÐALUPPDRÆTTIR
SNEIÐINGAR

DAGS.: 2019.12.04	HANNAÐ: JL, KÁ	YFIRF.: KÁ	TEIKNAÐ: LMA
VERKNR.: 1696	KVARÐI: 1:100		

ALARK
ARKITEKTAR ehf.
DALVEGI 16
201 KÓPAVOGI
SÍMI: 534 5200
FAX: 534 5810
KT.201193-2409
alark@alark.is
www.alark.is
JAKOB EMIL INDRIÐASON ARKITEKT FAÍ KT. 090967-3229
KRISTJÁN ÁSGEIRSSON ARKITEKT FAÍ KT. 160566-4269

A105

31/03/2020 16:02:22 C:\Users\alex\Documents\Revit\Brad-09_Vinnulnd_kalex.rvt