



GRUNNMYND 2.HÆÐAR - SVÆÐI D í mkv. 1:100

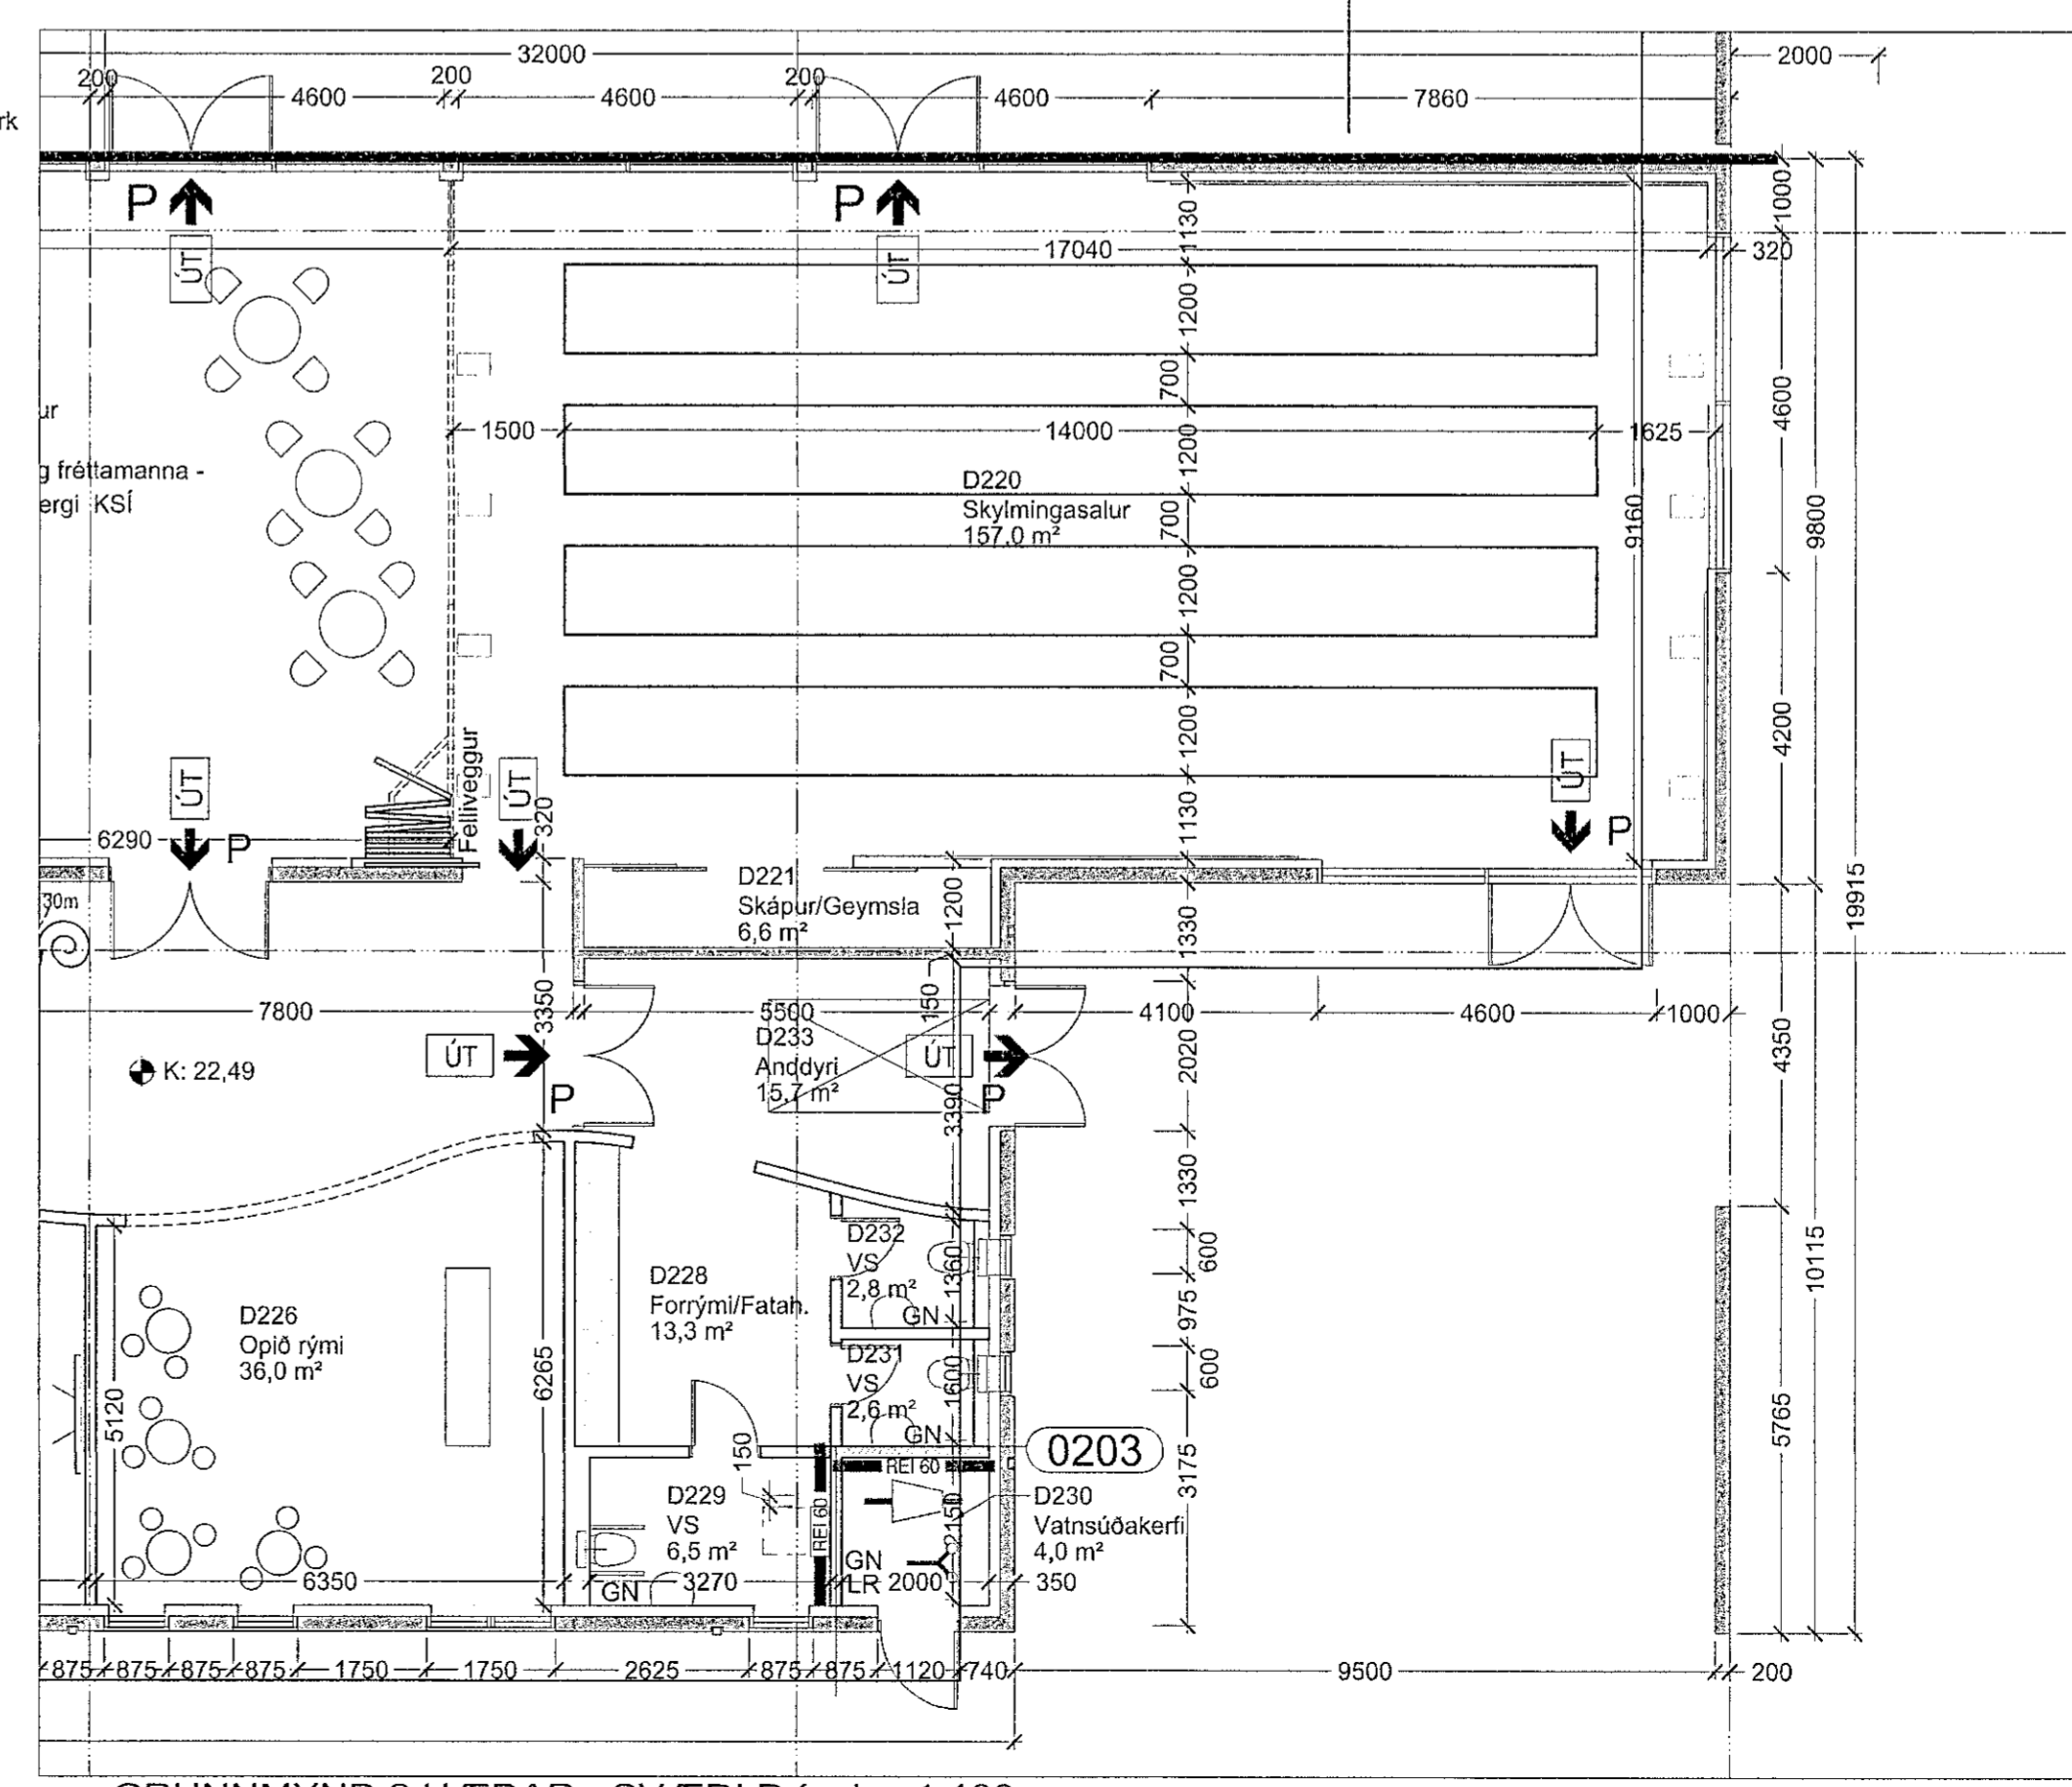

GRUNNMYND 2.HÆÐAR - SVÆÐI D í mkv. 1:100

Sambýkt þann  
15. APR. 2020  
Byggingartúllitun í Hafnarfirði  
Skelun Þorsteinsson

Upprunategurhöfundur: ASK

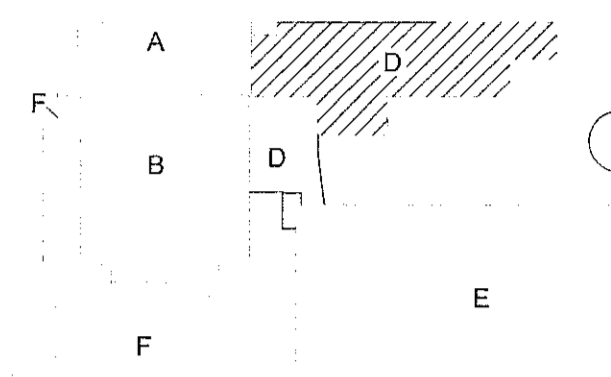

Lykilmýnd mkv: 1:2000

Hús	Matshluti
A	03
B	04
C+F	05
D	08
E	09

04.23.03.2020 SHA Eignarmark uppland VHI 23.03.2020  
03.13.01.2017 SE Útþjóf í forsal til svæðis bætt við  
02.03.08.2010 JBE Aðstoða starfsstjóra ferlast í norðvesturhorn og  
Sjónartíð milli ekkóklínu J og N endurhannaðar,  
skýmingasalur endurstæstar og gellósi 2.  
hæðar hækkað um 60 mm  
01.14.09.2009 JBE Skrifstofurými félagsaðstoðu uppland, afgreiðsla  
ferlast á norðurvegg og FH-verslun verður þar  
sem afgreiðsla var áður  
Útg. Dags. Teikn. Breyting Samþ. af Dags.  
verkkáupa

Fasteignafélag Hafnarfjarðar  
Íþróttamiðstöðin Kaplakrika  
0604-A

Landnúmer: 121342  
Stgr. 46001000  
ADALUPPDRATTUR  
GRUNNMYND 2. HÆÐAR  
SVÆÐI D  
(99)-A03-011  
ÚTGÁFA 04

MKV.: 1:100  
TEIKNAD: SE/AM/T/SS/UBE  
ÚTGÁFA DAGS: 03.08.2010  
STOFN. DAGS: 23.03.2020  
BATTERÍÐ  
ARKITEKTUR  
Jón Ólafur Ólafsson FAI  
Síma: 090950-4050  
Símanúmer: 621291-1259  
Hvaleyjarbraut 32  
220 Hafnarfirði  
Síma: 54 54 700  
Netfang: batteri@arkitekt.is  
Heimasíða: www.arkitekt.is

© BATTERÍÐ EHF  
ÖLL AFRÖG OG AFRITUN TEIKNINGAR AÐ HLUTA EFTA HEILD ER HÁÐ SKRIFLEGSU LEYFI HÖFUNDNA