Samþykkt þann
15. APR. 2020
Byggingarfulltrúinn í Hafnarfirði

Upprunalegurhöfundur: Batteriið ehf.

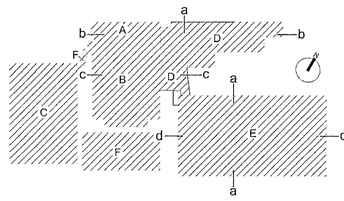

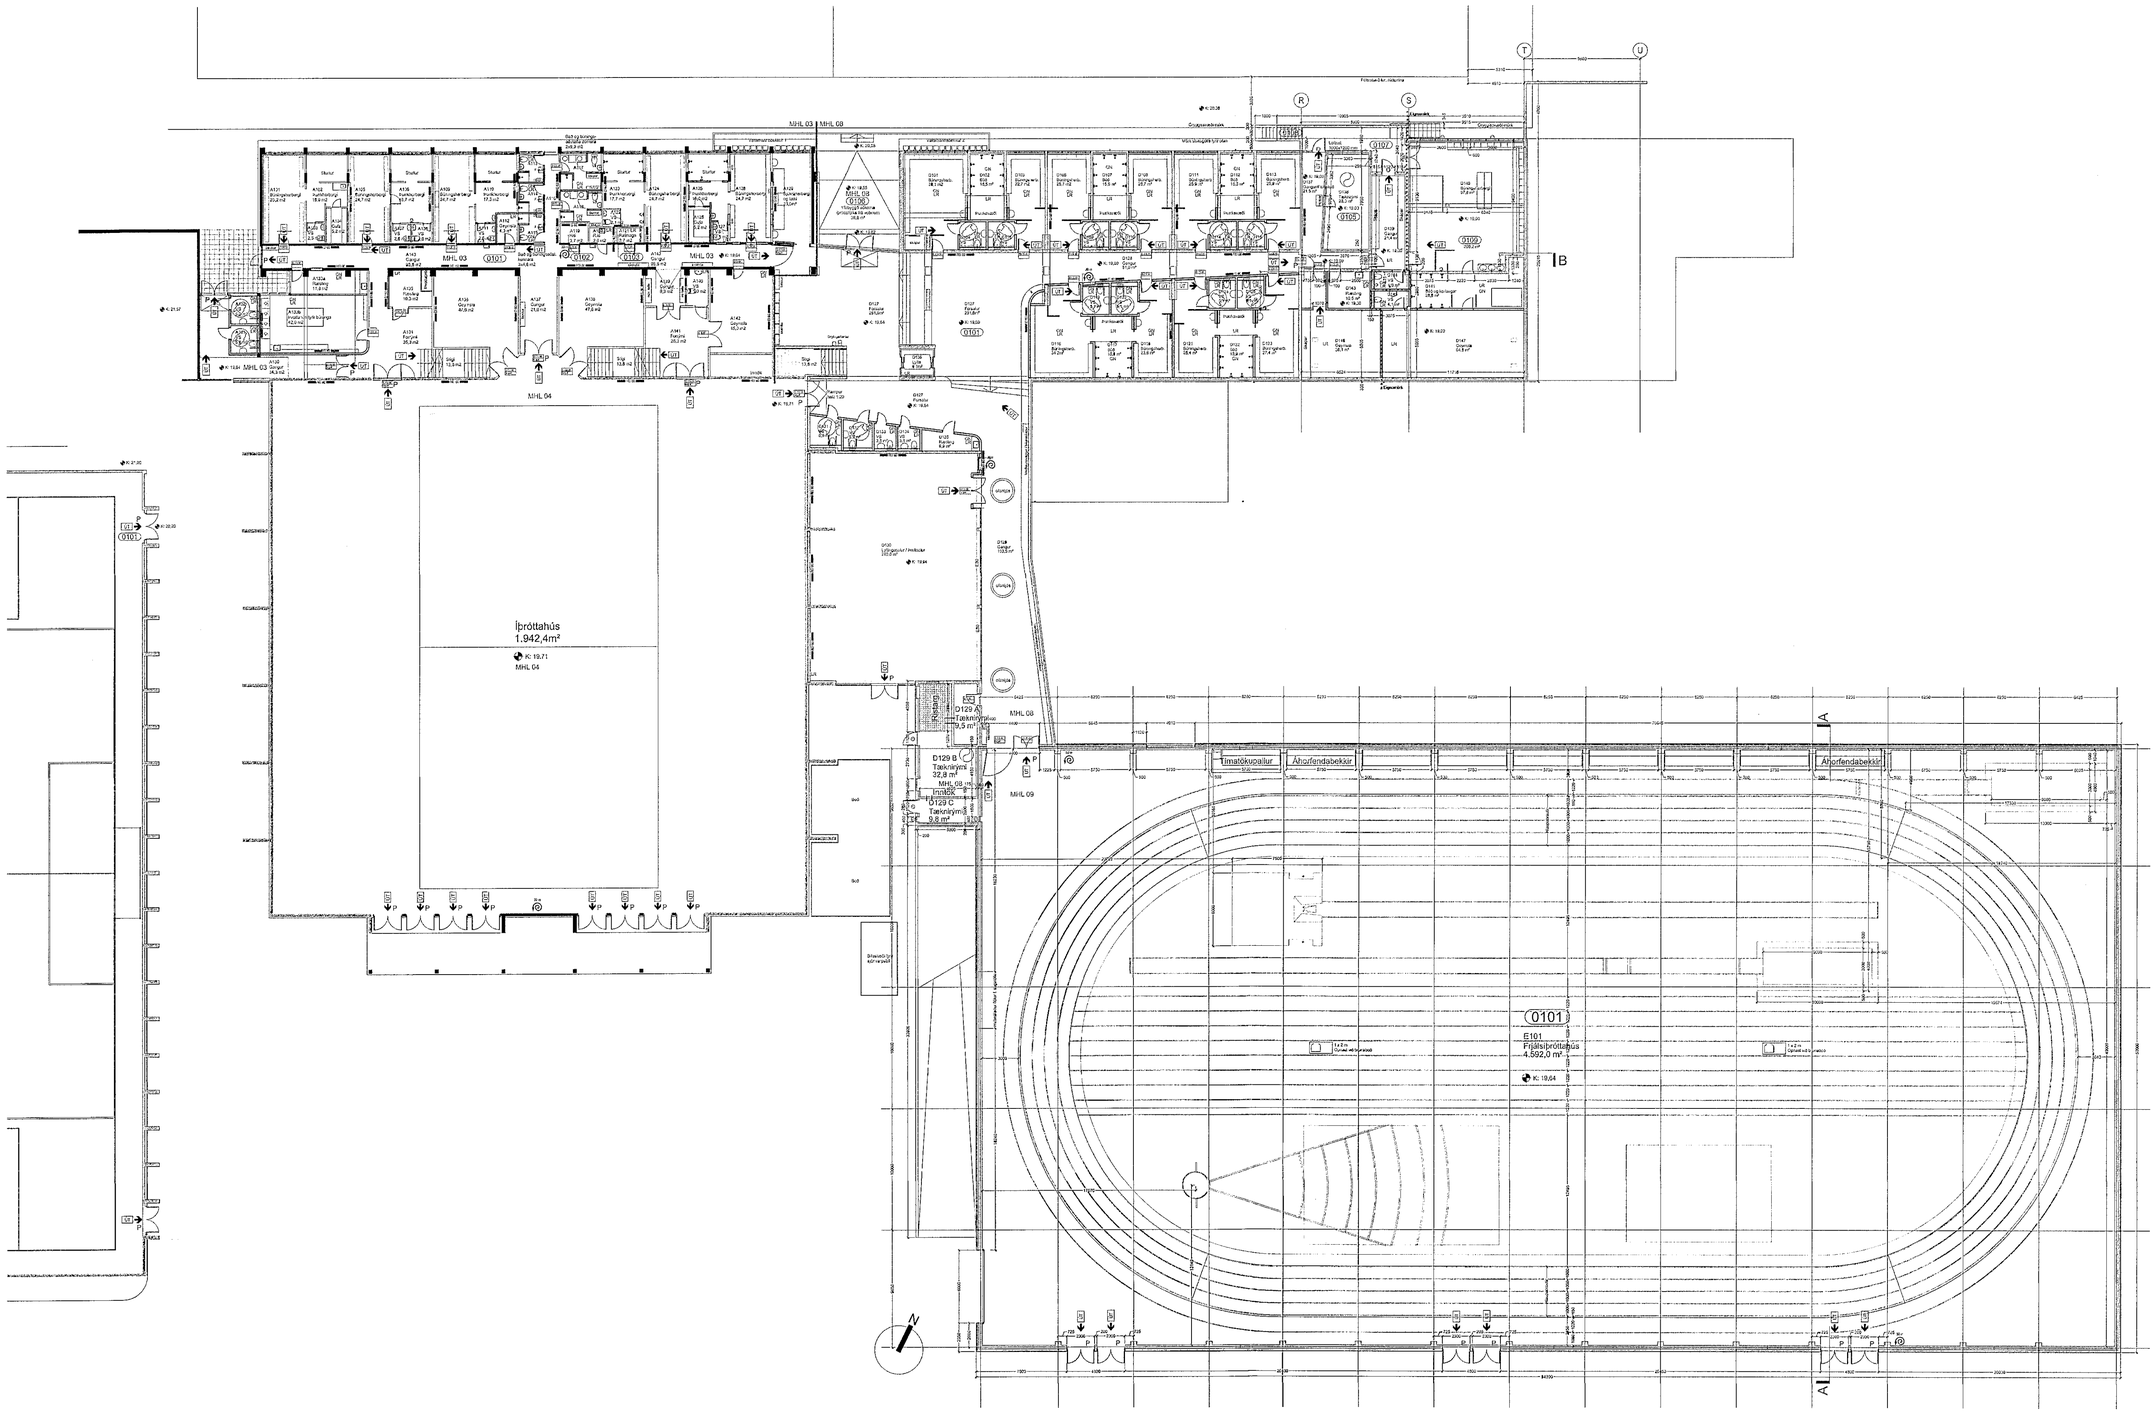

03	23.03.2020	SHA	Eignarmörk uppfærð	VH	23.03.2020
02	03.06.2019	JBE	Innréttingu fyrir bekkbaðstæ uppfærð, lagnaskjóm,		
			D129C fyrir sjónvarpsútsendingar komur nýtt rým		
			og hjólarn milli modúlinna R og T, eldvarnarveggur		
			Gólfkeili 2: hæðar mælikvar um 60 mm og lóð er		
			uppfærð og nýir stoðveggir settir inn		
01	14.09.2009	JBE	Modúl og aðkar í fjölnotaíþróttahús breytist, skrifstofur		
			fyrir félagsaðstöðu uppfærð og afgreiðsla færist.		

Fasteignafélag Hafnarfjarðar

Íþróttamiðstöðin Kaplakriki

Heimilisfang **0604**

Aðaluppdráttur

GRUNNMYND 1.HÆÐAR
YFIRLITSMYND

MKV.: 1:250
DAGS: 23.03'2020
TEIKNAÐ: SE/AMT/BSS/JBE/SHA
SKRÁ: 0604-G0.dwg

(99)-A03-003

Jón Ólafur Ólafsson FAÍ
kt: 090859-4299

Sigurður Einarsson FAÍ
kt: 110457-2789

Sigurður Harðarson FAÍ
kt: 030446-3999

BATTERÍIÐ ARKITEKTAR
kt: 521291-1259
Trönuhrauni 1
220 Hafnarfirði

S: 54 54 700 F: 54 54 701
Netfang: batteri@arkitekt.is
Heimasíða: www.arkitekt.is

© BATTERÍIÐ EHF
ÖLL AFNOT OG AFRITUN TEIKNINGAR AÐ HLUTA EÐA Í HEILD ER HÁÐ SKRIFLEGU LEYFI HÖFUNDA