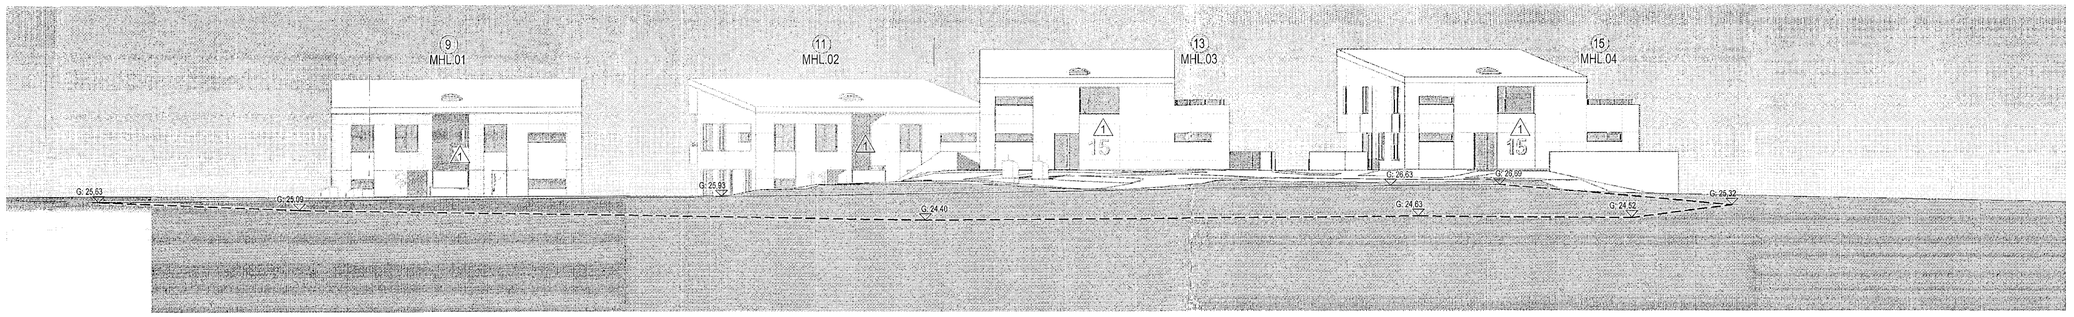

Norður útlit
1 : 200

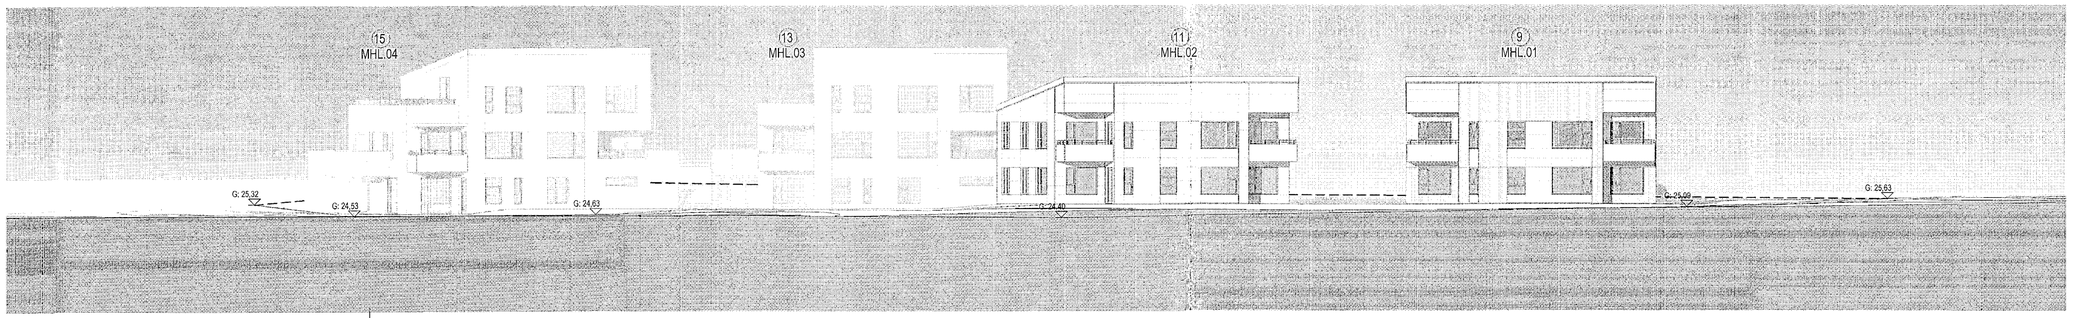

Suður útlit
1 : 200

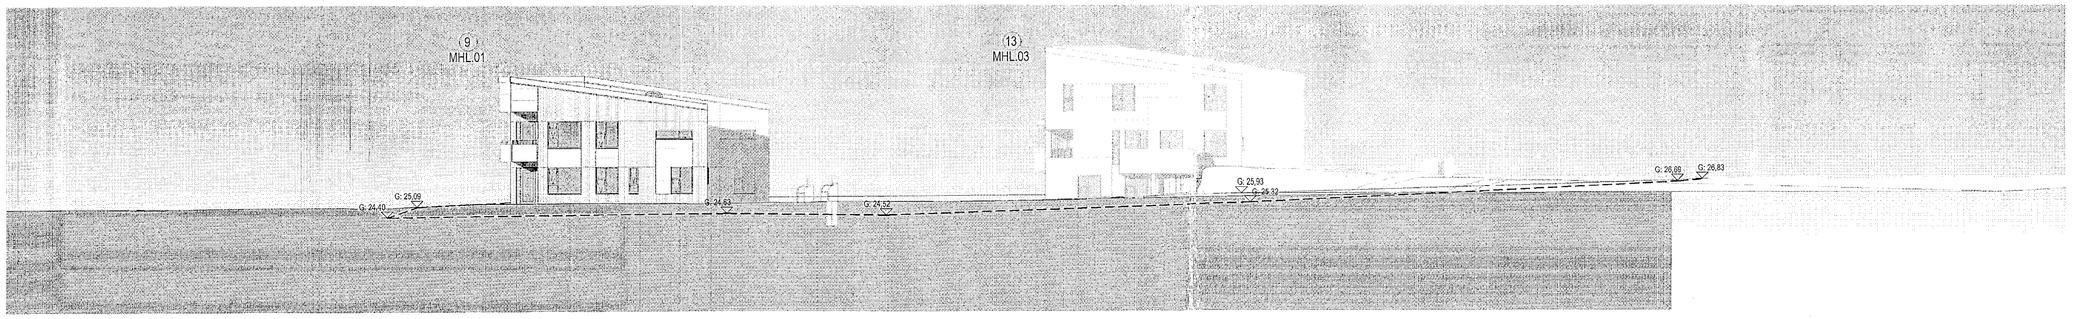

Austur útlit
1 : 200

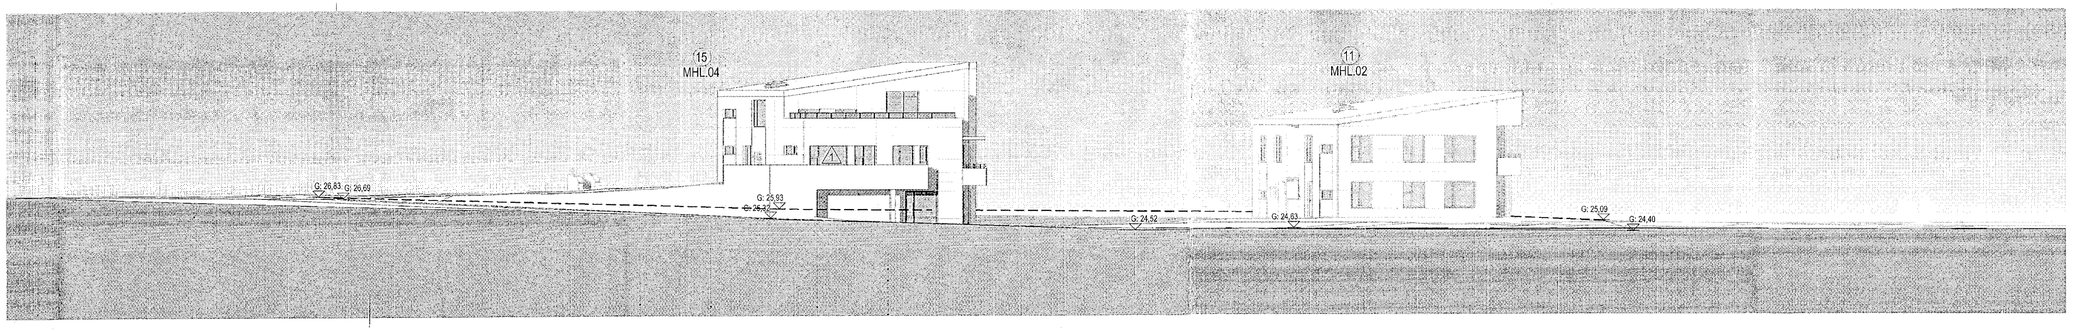

Vestur útlit
1 : 200

Samþykkt þann
08 APR 2020
Byggingarfulltrúinn í Hafnarfirði
F.h. Sigurður Sverrir Pálsson

Tákn

GN	= Gólfniðurfall	Brunatákn
ÞN	= Þakniðurfall	
SN	= Svalaniðurfall	Veggir og hæðaskil
LR	= Loftræsting	EI60
VLR	= Véltúrún loftræsting	EI90
PK	= Póstkassar	A-EI60
NL	= Neyðarljós	A-EI120
BO	= Björgunarop	REI60
R	= Reykskynjari	REI120
HSL	= Handslökkvitæki	A-REIM120
ÚT	= Merktur útgangur	
HV	= Hitaveita	
VV	= Vatnsveita	Iðurðir
RR	= Rafmagnsveita	EI30-CS
ÚK	= Útikrani	EI30-CS
DS	= Dyrasími	EI60-CS
80	= Fellistigi við björgunarop	Gluggar
	= Brunaslanga	EI30
	= Stigleiðsla	
	= Stigleiðsla út	
	= Stjórnstöð brunaviðvörunarkerfis	
	= Inntak	
	= Bílastæði fyrir fatlaða	

Útg.	Dags.	Lýsing	Nafn
1	12.02.2020	Breyting á stigahúsum í nr. 9-11-13-15 og gluggum nr.13-15.	RCM, LPM

BRUNAHÖNNUN 20 ára reynsla

Digitally signed by Gunnar H. Kristjansson
DN: cn=Gunnar H. Kristjansson gn=Gunnar H. Kristjansson c=IS Iceland l=IS Iceland o=Brunahonnun slf emi=brunahonnun@brunahonnun.com
Reason: I am the author of this document
Location:
Date: 2020-02-25 17:27Z

Kristinn Ragnarsson arkitekt ehf.
Hlíðasmári 19 - 2.hæð . 201 Kópavogur . Ísland
S. 564 2255 . Fax. 544 4225
Kt. 581298.3589 . www.krark.is . krark@krark.is

Stuðlaskarð 9-15
Hafnarfjörður

Landnúmer: 214654	Staðgreinir: 1400-1-56600090

Fjölbýlishús

Hæðarlega lóðar. Útlit

Aðaluppdrættir

Hönnun:	MS,RCM	Verknúmer:	16088IF
Verkefnastjóri:	RCM	Mælikvarði:	
Teiknað:	MS	Dagsetning:	11.03.2019
Yfirfarið:	RCM	Blað:	Útgáfa:
Samþykkt: Kristinn Ragnarsson Kt. 120944.2669		L201	1

1:200 0 2 4 6 8 10 m

Copyright © KRark . Höfundur áskilur sér allan rétt á teikningum . Fjölföldun er háð skriflegu samþykki

Plot: 06.03.2019
Save: 13.2.2020 15:01:24
Skrá: E:\Verkefni\16088IF-Stuðlaskarð 9-15 Hafi16088IF-Stuðlaskarð 9-15 Haf_lorena@krark.is.rvt
A1