




Samþykkt þann
04. MAR. 2020
Byggingarfulltrúinn í Hafnarfirði
Ardur Þorvaldursson

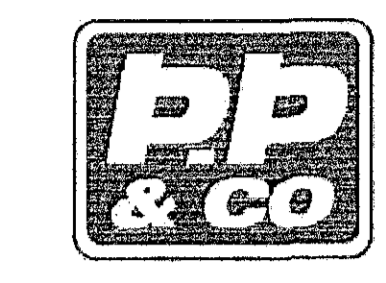


P.PORGRÍMSSON & CO

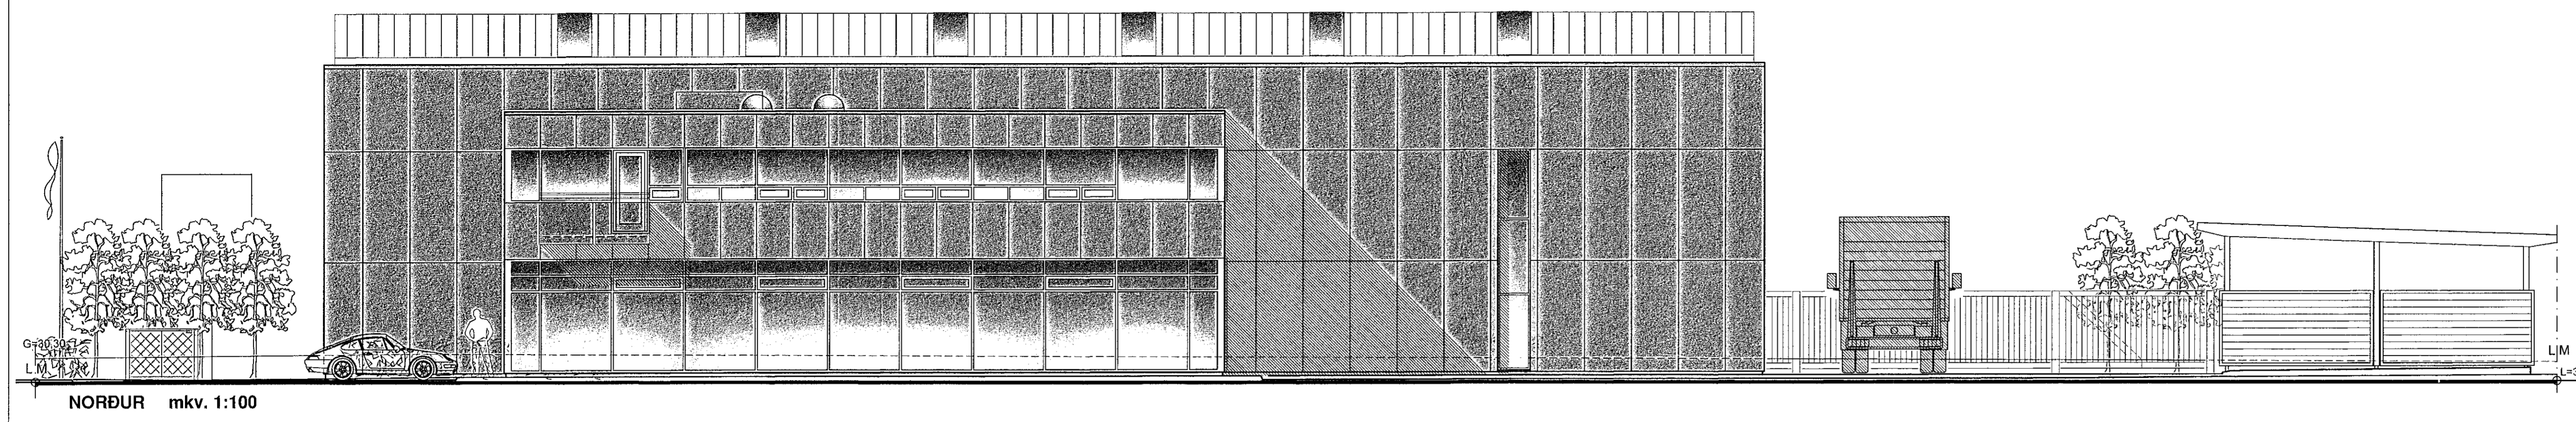


NORÐUR mkv. 1:100

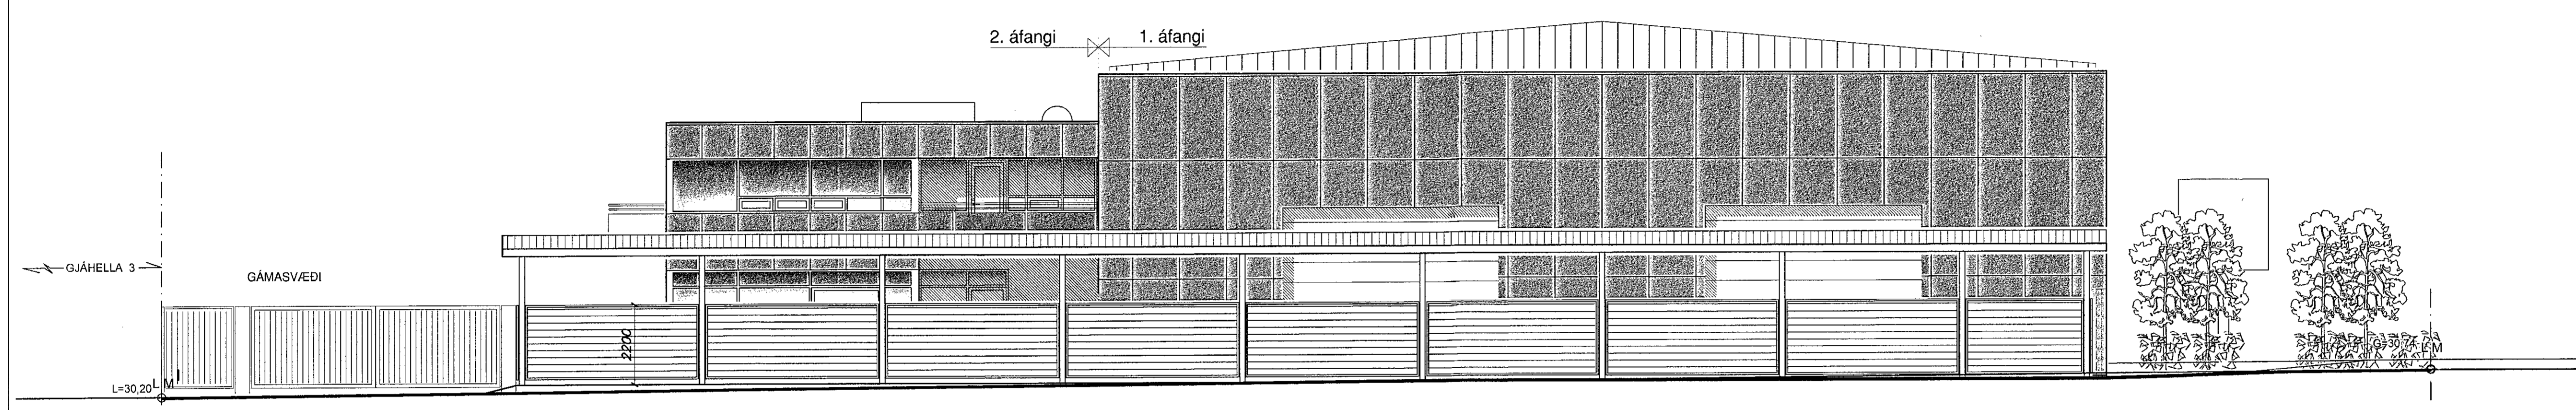

VESTUR mkv. 1:100

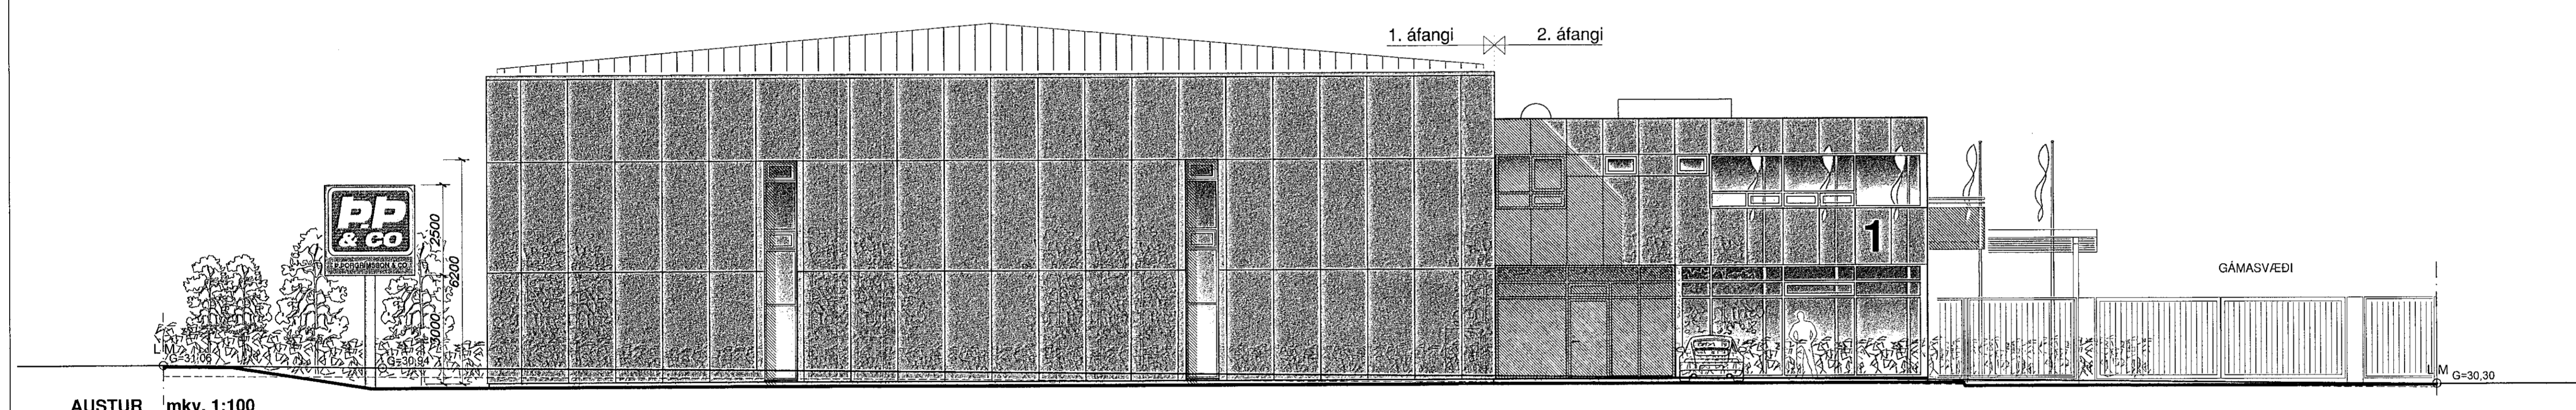

AUSTUR mkv. 1:100

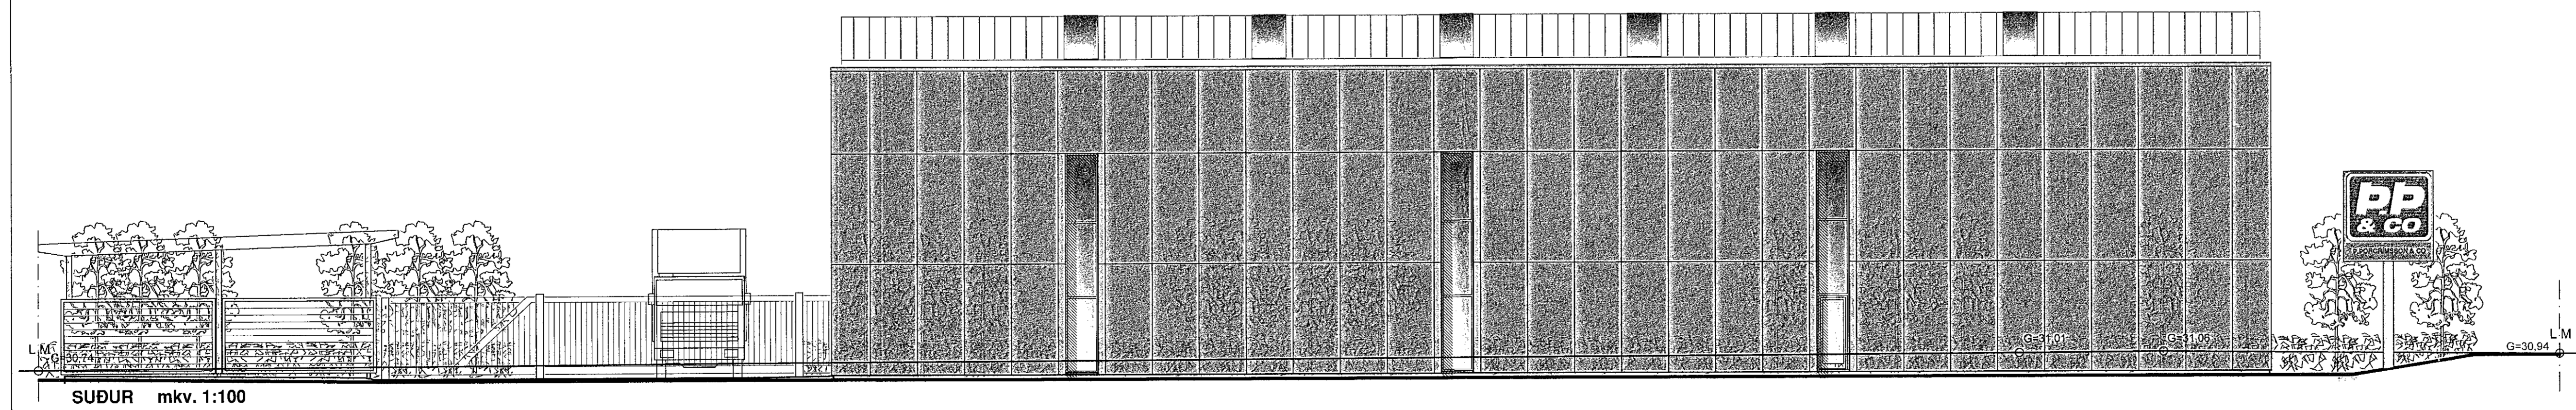

SUÐUR mkv. 1:100

Yfirrit af
brúnnuði
LOTA

arkitektar fal
ingólfsstræti 5
101 Reykjavík
sími 552 4100
www.erumark.is

ERUM
ARKITEKTAR

Yfirlit af
Hafnarfjörður
Hafnarfjörður
311249-700

Unnið í samráði við Erling G. Pedersen arkitekt

GJÁHELLA 1, HAFNARFJÖRÐUR
VÖRUGEYMSLA, VERLSUN - SKRIFSTOFUR
ÚTLIT

skalaárið	1:100	skalaárið	19002
skalaárið	erum	skalaárið	egp fsk hbs
skalaárið		skalaárið	03.11.2019

19 - 04

frumskýð A1