




P. PORGRÍMSSON & CO

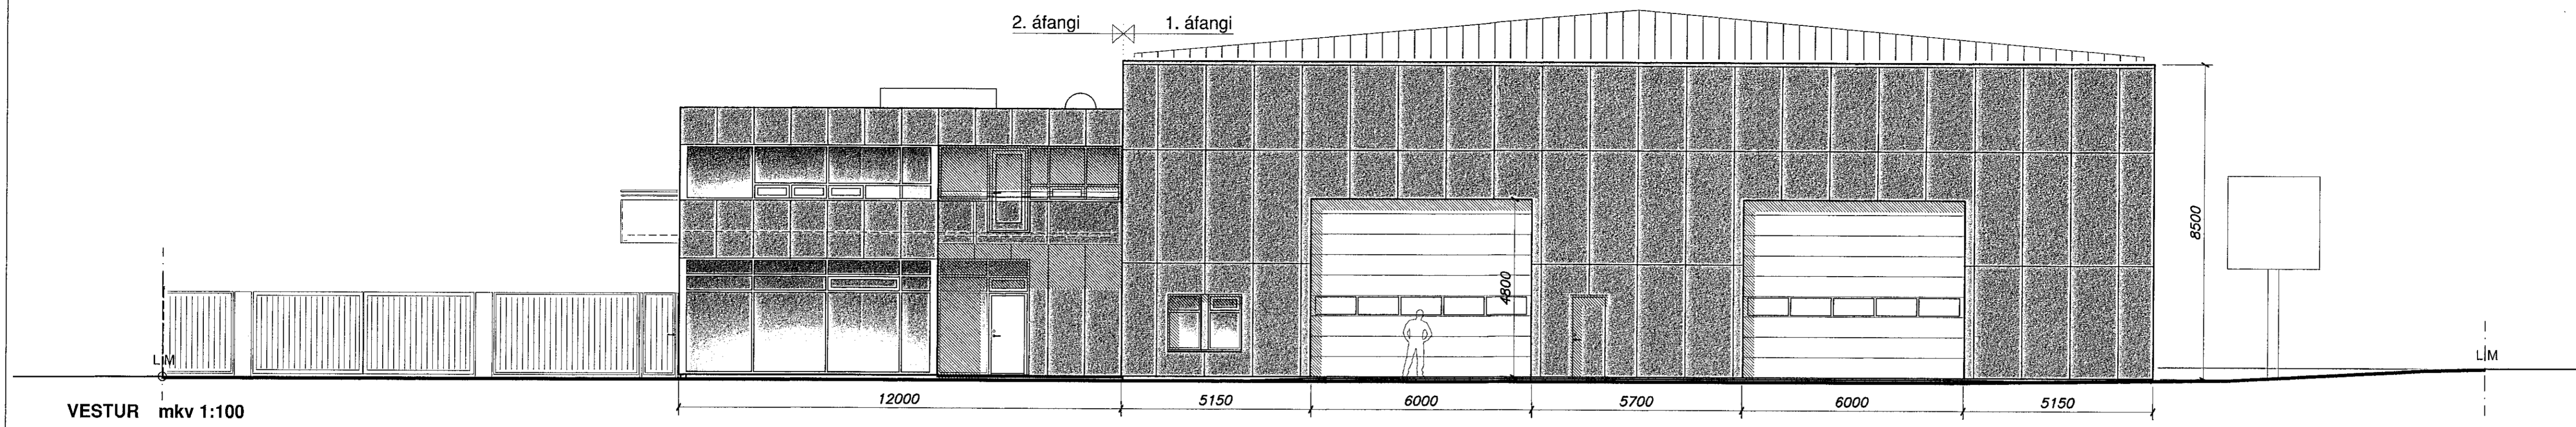


VESTUR mkv. 1:100

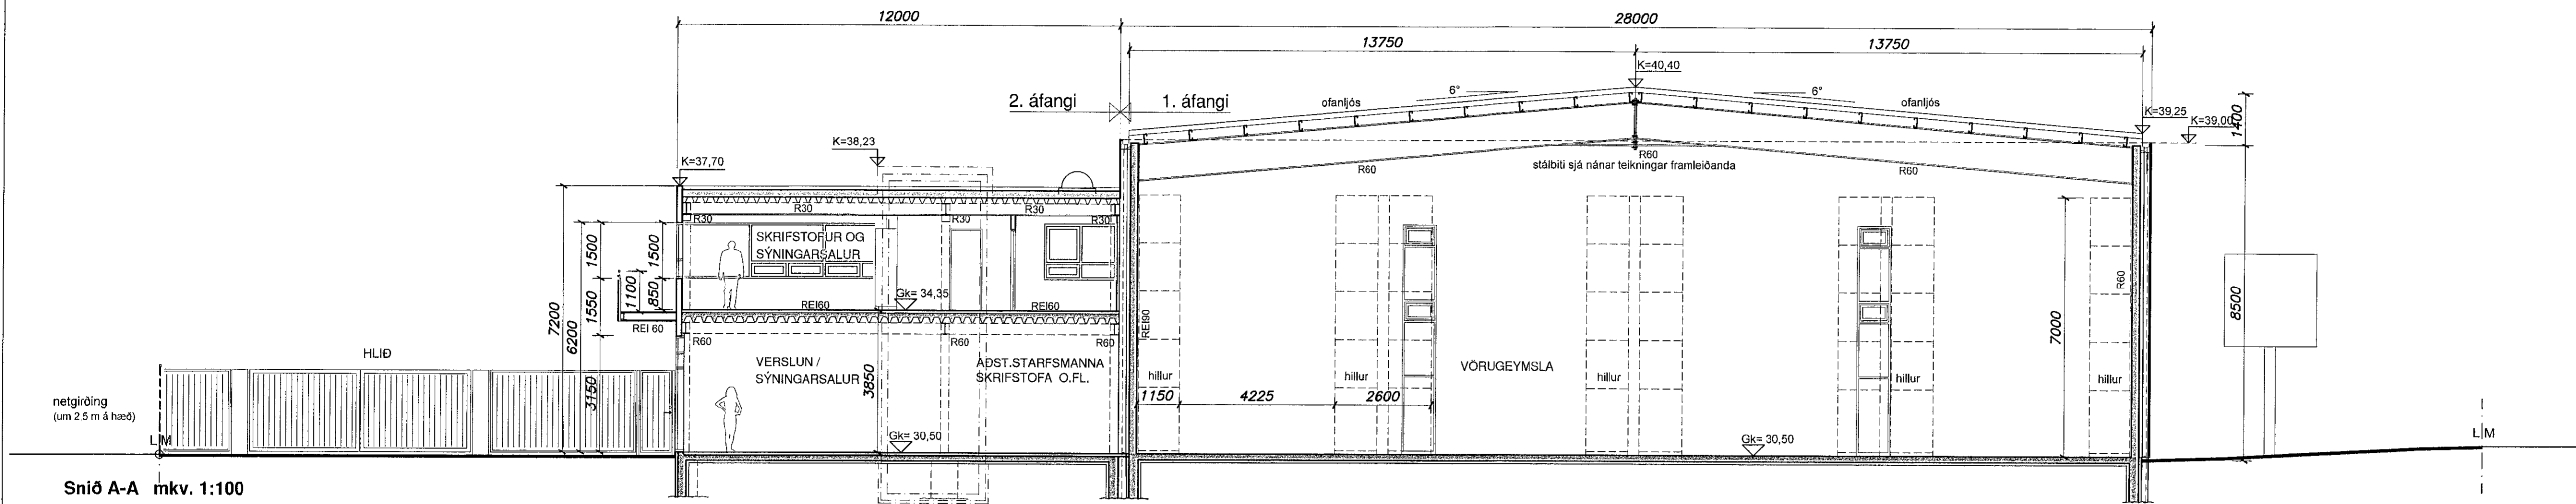

Sníð A-A mkv. 1:100

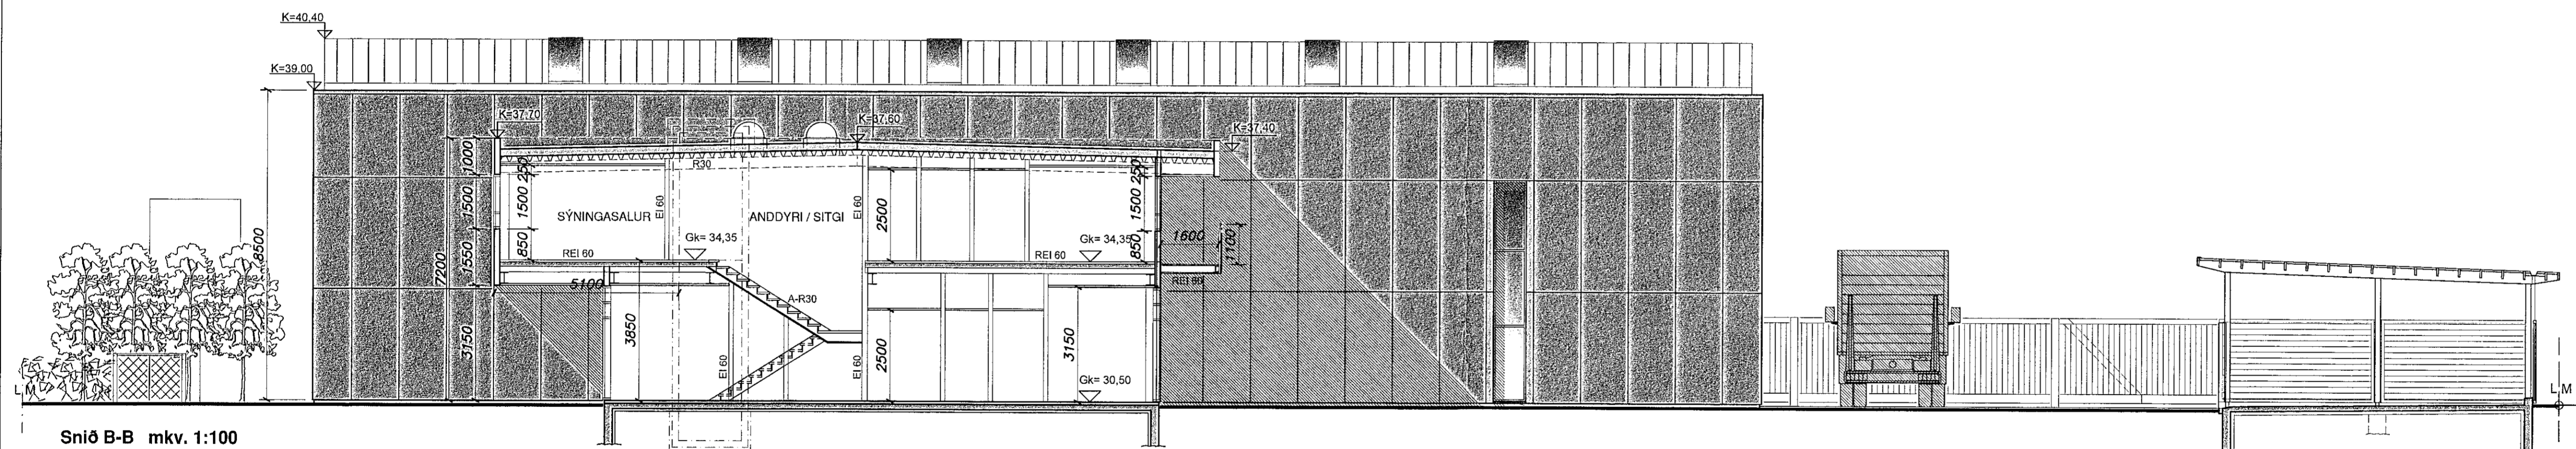

Sníð B-B mkv. 1:100

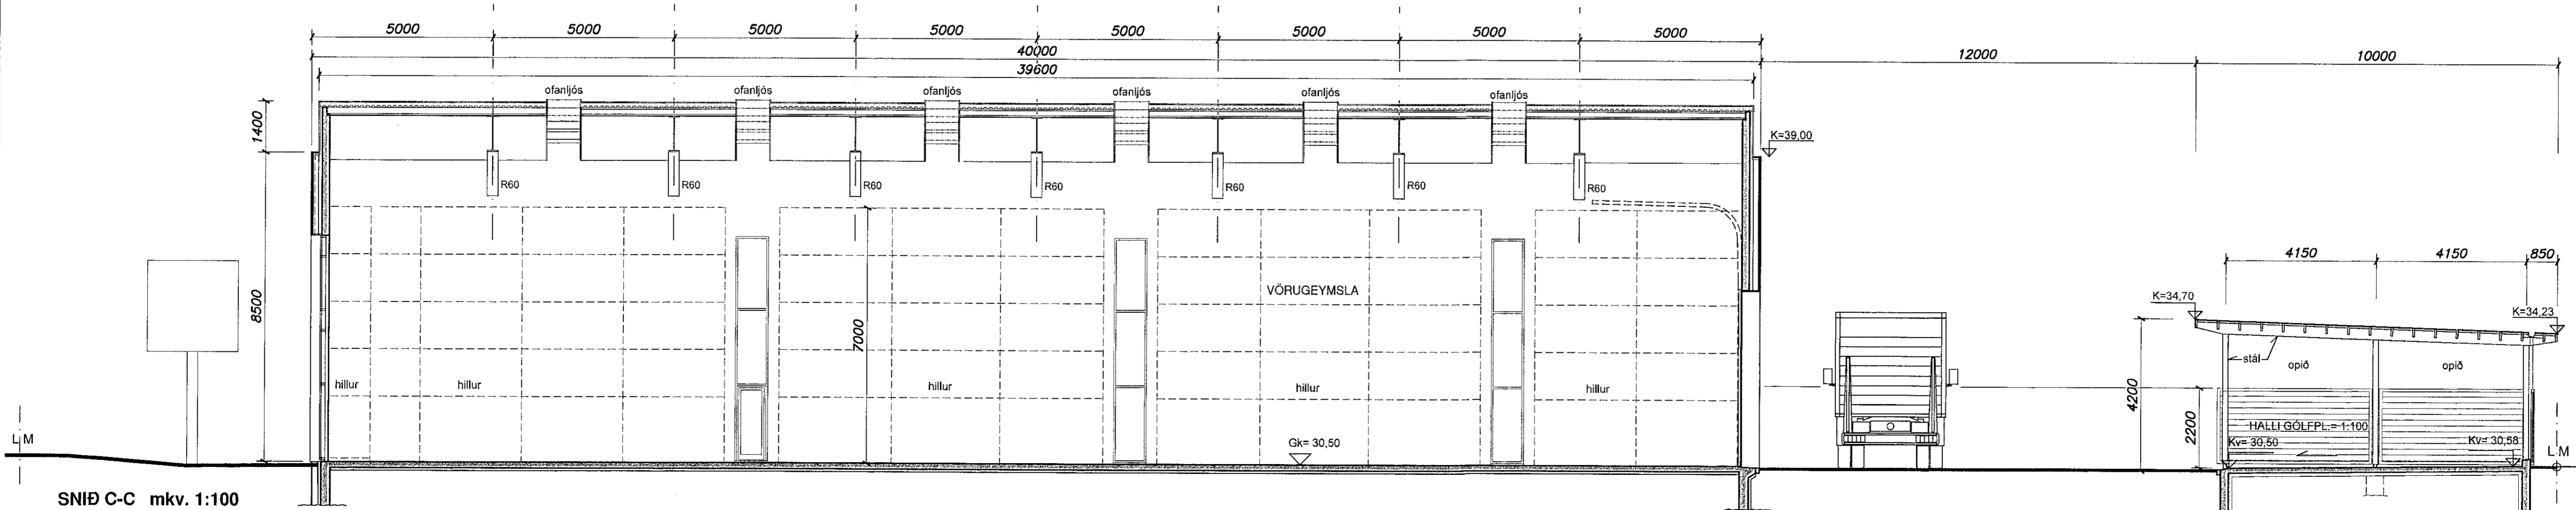

SNÍÐ C-C mkv. 1:100

Yfirritari af  
brunnnuði  
LOTA

arkitektar fal  
ingólfsstræti 5  
101 reykjavík  
sími 552 4100  
www.erumark.is

**ERUM**  
ARKITEKTAR

Unnið í samráði við Erling G. Pedersen arkitekt

GJÁHELLA 1, HAFNARFJÖRÐUR  
VÖRUGEYMSLA, VERLSUN - SKRIFSTOFUR  
SNÍÐ A-A, B-B, C-C OG ÚTLIT VESTUR

maðlvarði	1:100	veður	19002
harmáð	tekið	samþykkt	
erum	egp fsk hbs	daga	13. 11. 2019