




Lóðafrágangur, Grunnmynd, 1:100

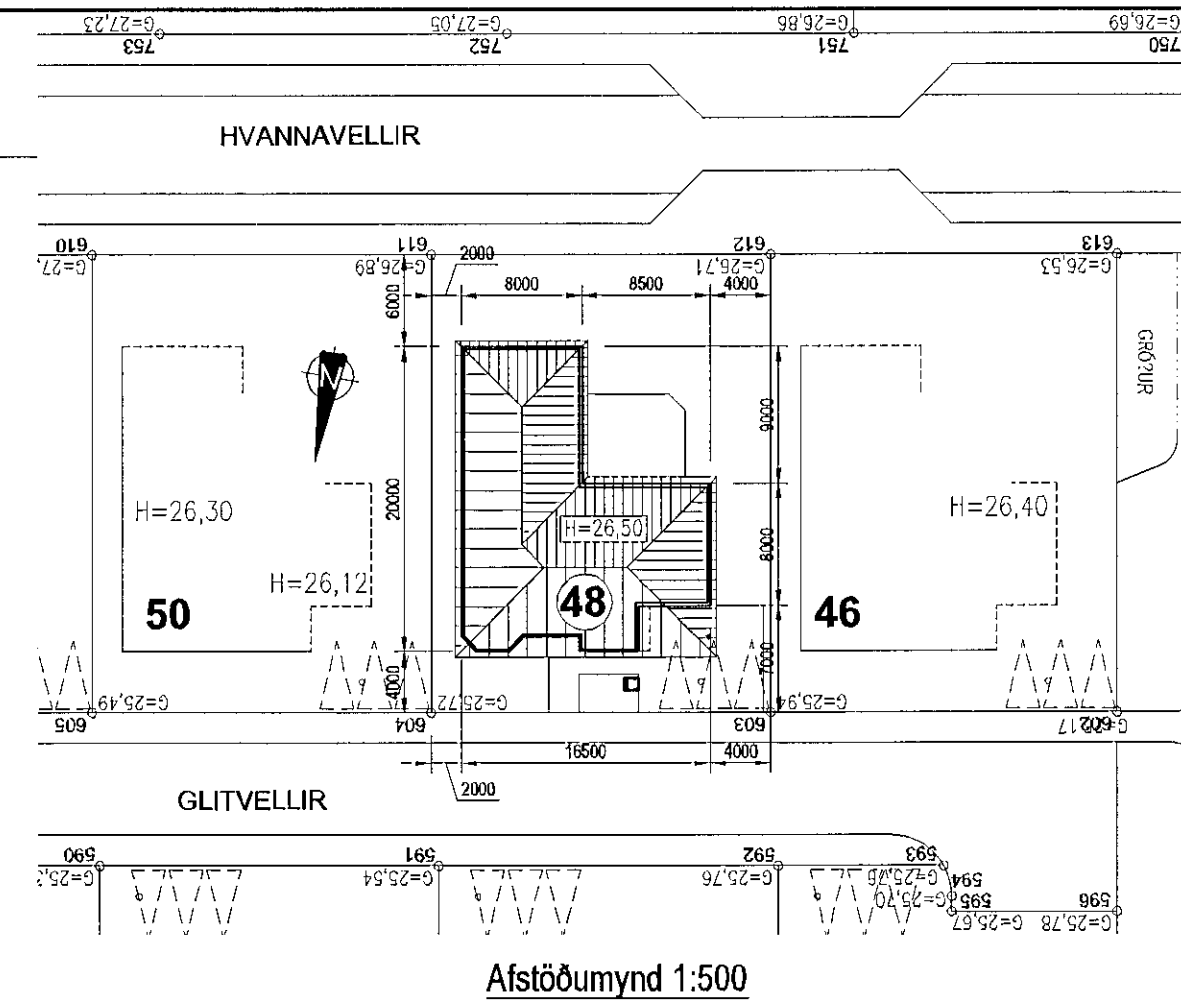

Afstöðumynd 1:500

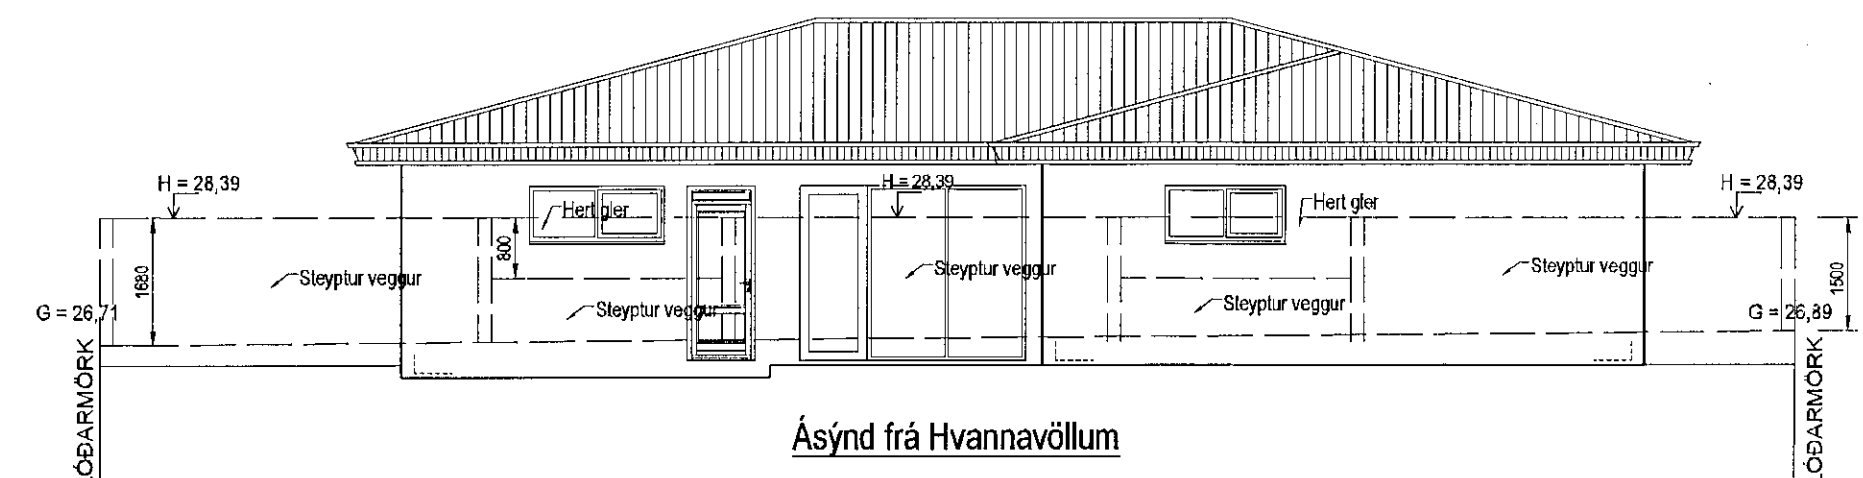

Ásýnd frá Hvannavöllum

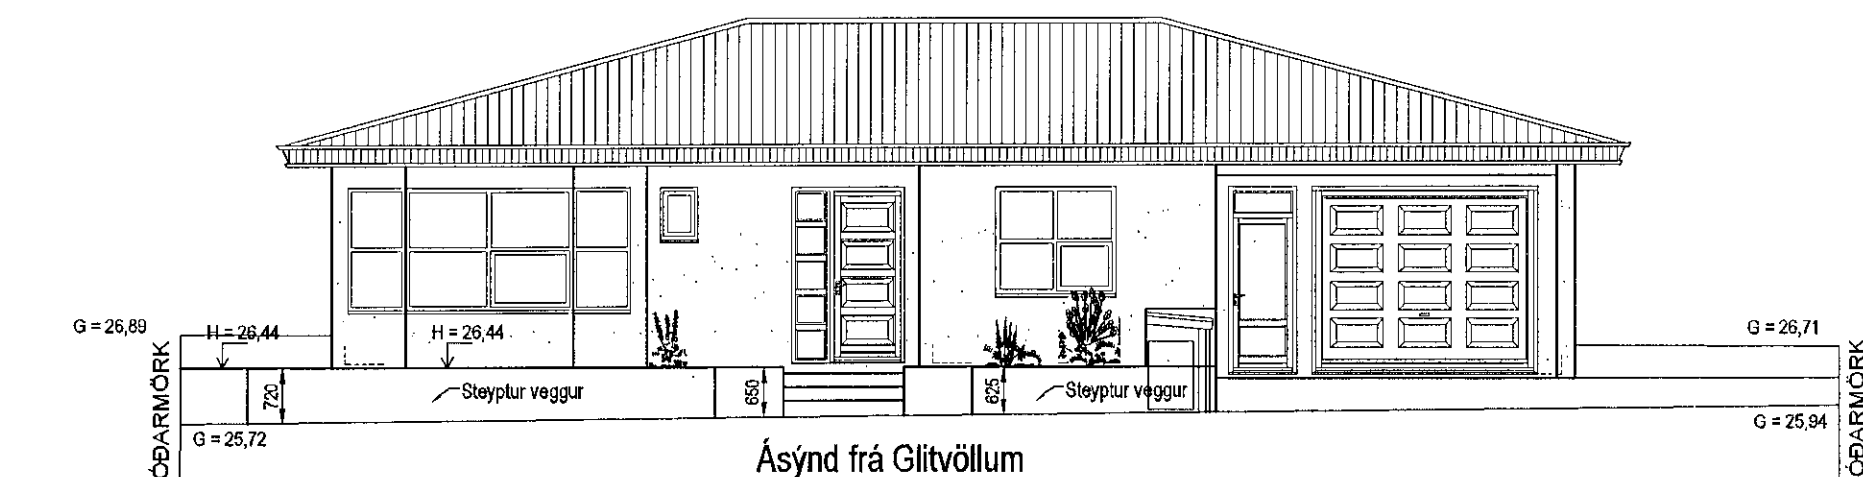

Ásýnd frá Glitvöllum

Við undirrituð eigendur að Glitvöllum 46 og Glitvöllum 50 eru samþykkt fyrirhuguðum framkvæmdum á lóðarmörkum húsa okkar eins og sýnt er á þessari teikningu.

Nafn Heimili
 Ólafur R. Jónsson Glt 50
 Steinunn R. Ólafsdóttir Glt 50
 Svandís Kristín Glt 46
 Sveinn Brynjólfsson Glt 46

Samþykkt þann
 29. APR. 2020
 Byggingarfulltrúinn í Hafnarfirði
 Sólun Þrymadóttir

Útgáfa	Breyting	Dagsetning	Hannað
Sveinbjörn Hinriksson Byggingatæknifræðingur Kt. 160851-2529 Strandgötu 11 Hafnarfirði Sími: 861-9851 Netfang: svennihi@simnet.is		Staður Glitvellir 48 Hafnarfirði	
		Skýring Lóðafrágangur	
Hannað / Teiknað Sveinn Brynjólfsson	Kvarði 1:100	Dagsetning 16. 6. 19	Verknr. 39-06 Teikn.nr. 3-01