



GRUNNMYND KJALLARI
MKV 1:100

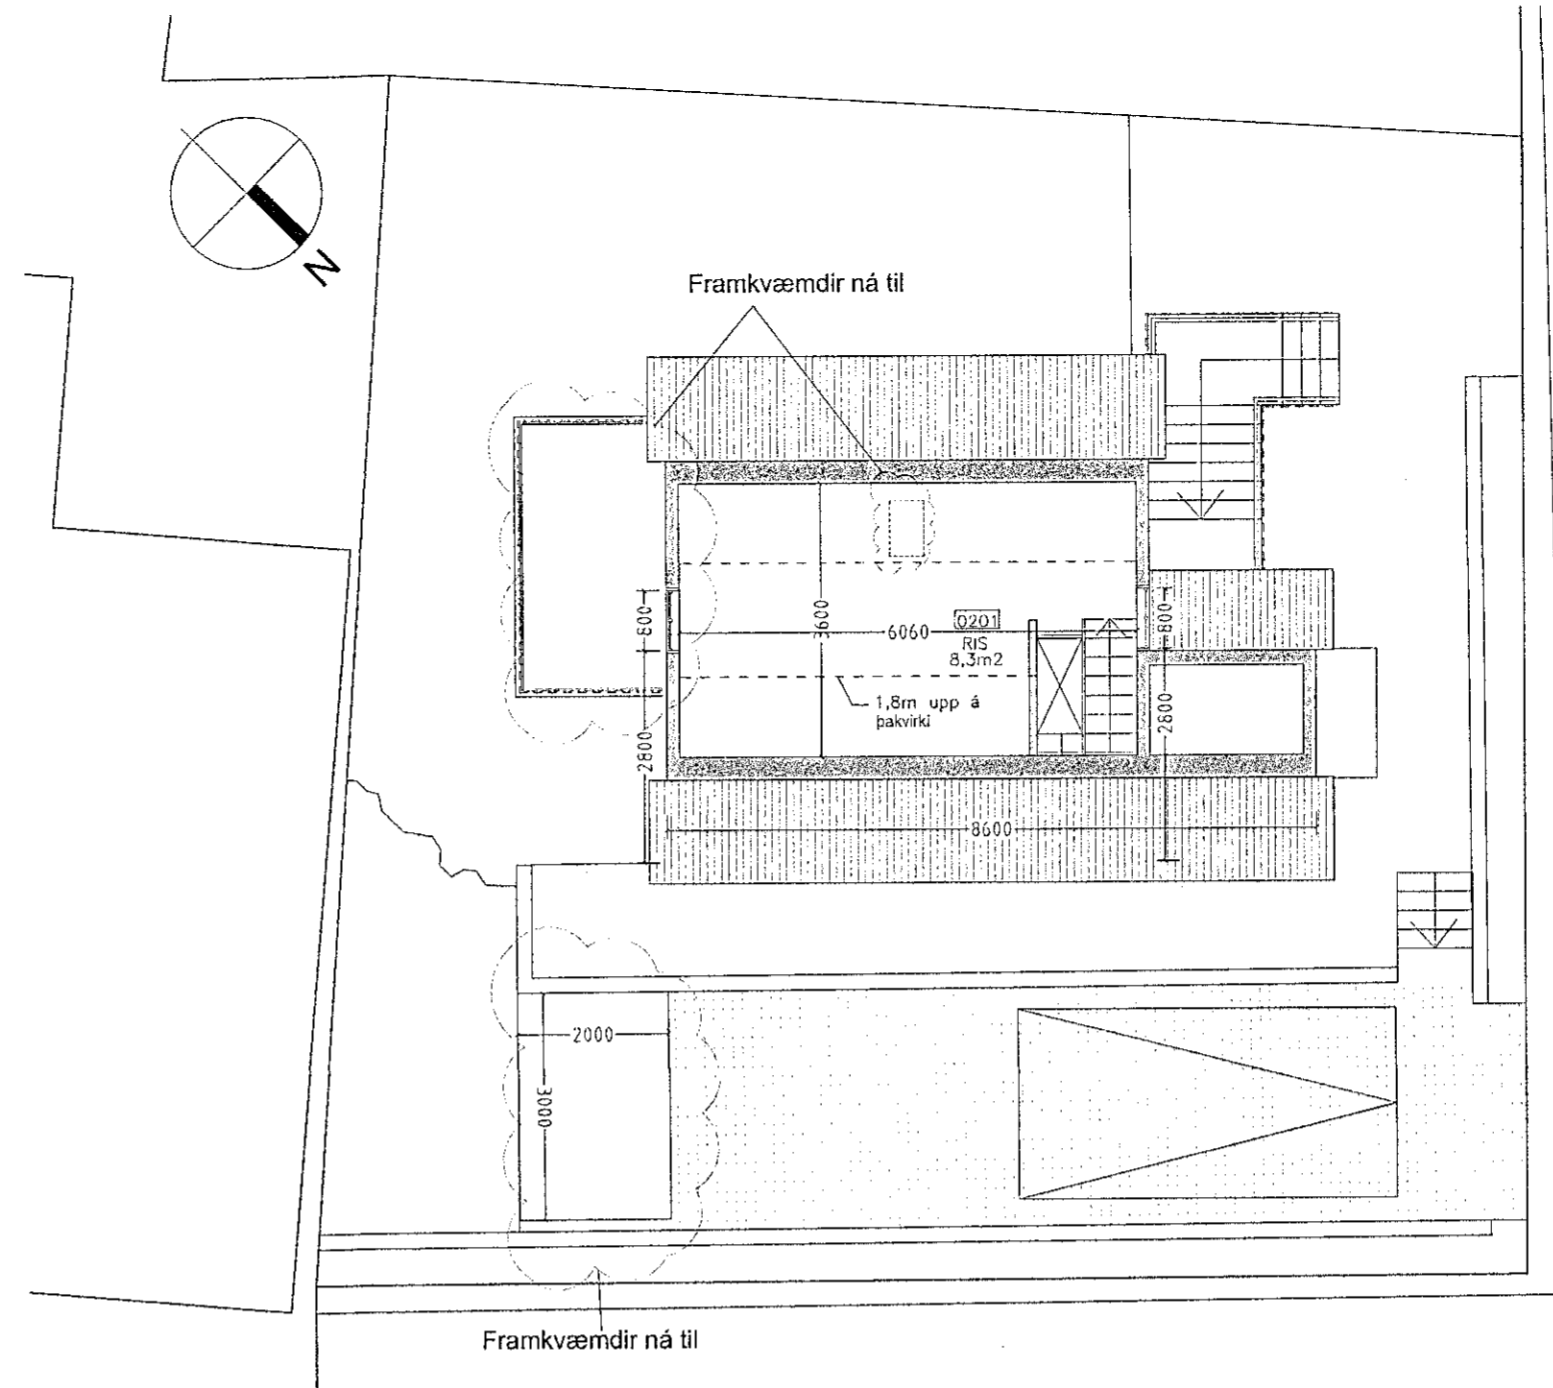

GRUNNMYND RIS
MKV 1:100

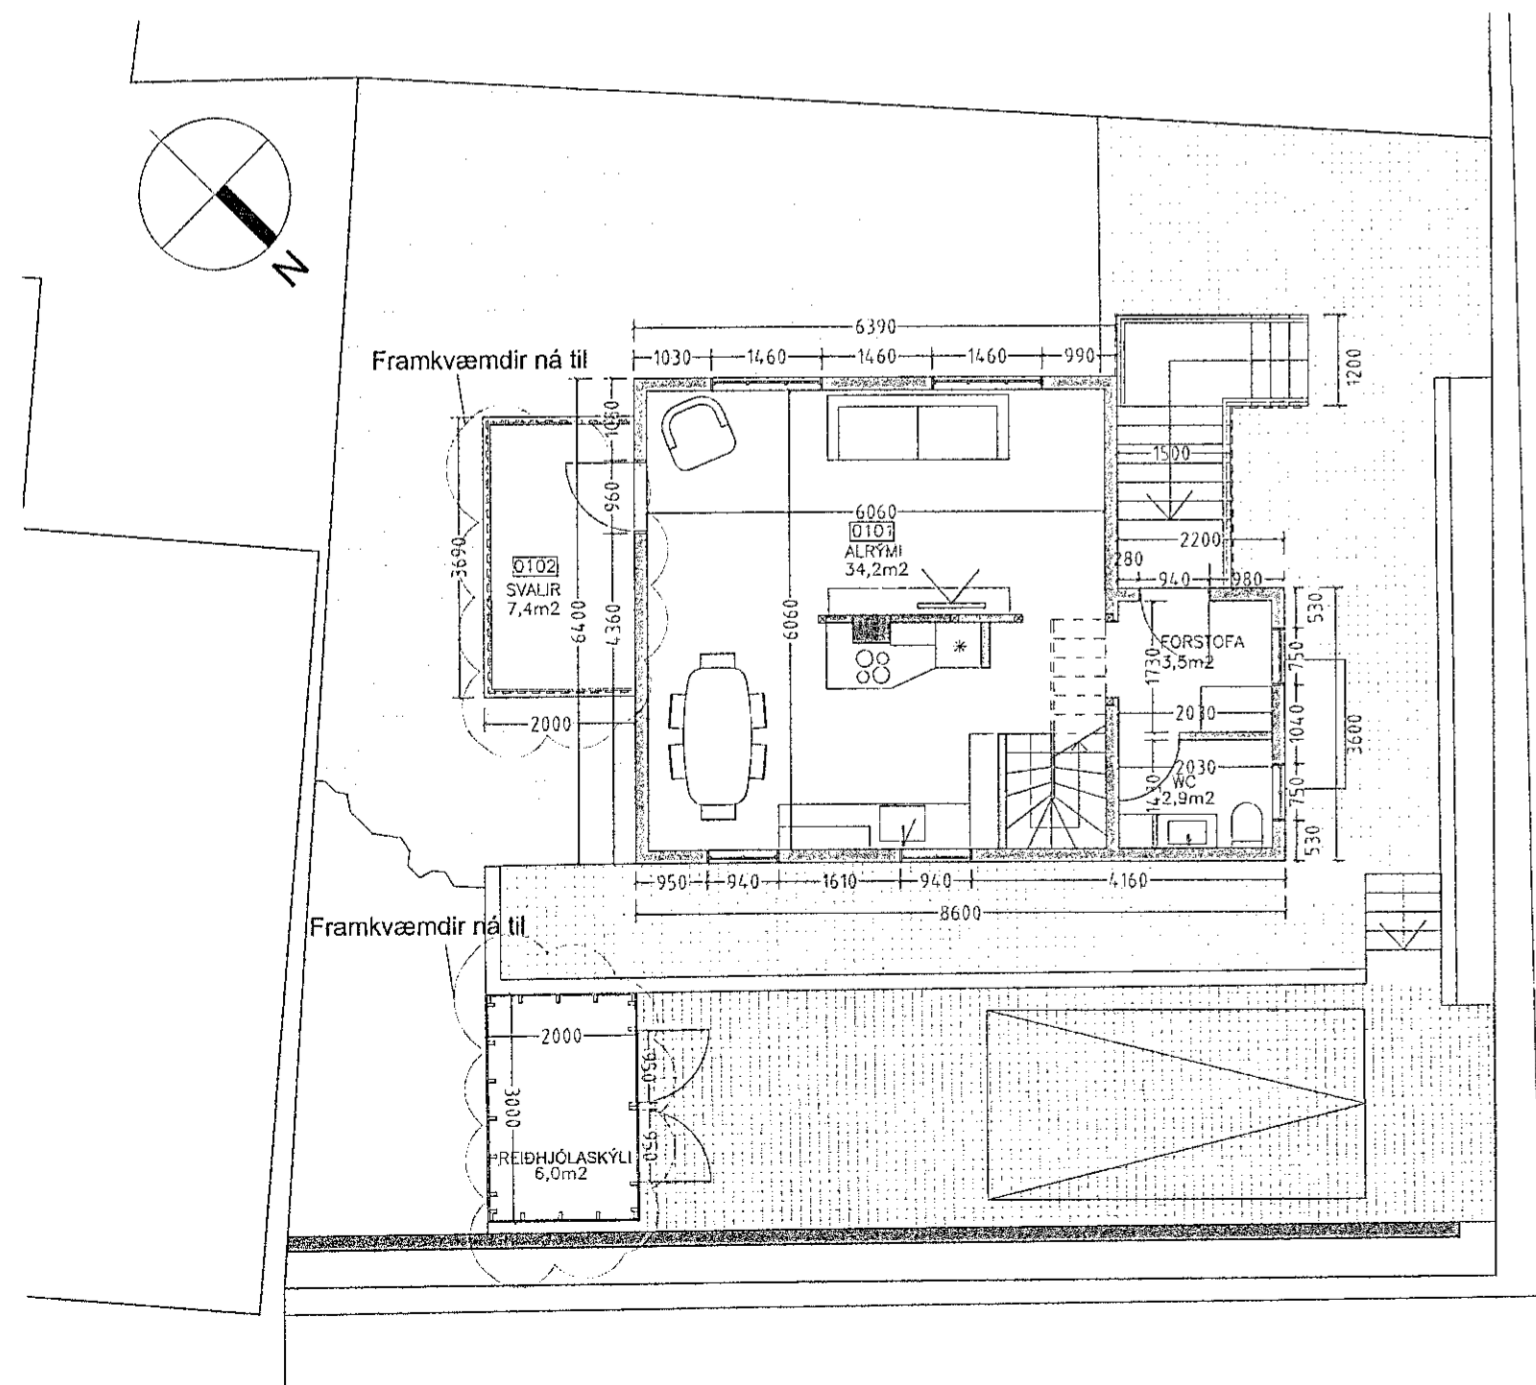

GRUNNMYND 1.HÆÐ
MKV 1:100

Samþykkt þann
29. APR. 2020

Byggingarfulltrúinn í Hafnarfirði
Helena Þorvaldsson

SHS
28.04.2020
Árni Mey

...
...
...
...
...
...

Útg. Skýring / Breyting.

Dags. Teiknad Yfirfarid

Sveinn og Kolbrún
VERKKAUPI / EIGANDI

EINBÝLI
TEGUND VERKS

Hraunstigur 2
GATASTADSETNING


ADALUPPDRÁTTUR
GRUNNMYNDIR

LANDNÚMÉR: L121012
STADGR.: 1400-1-43000020
MHL: 01
MKV.: 1:100
BLAÐSTÆRD: A2
ÚTGÁFA DAGS: 05.10.2019
TEIKNAD: SP
YFIRFARID: SE

HR.ST.2

301 - 1

VERKNR. MAPPA SVÆÐI ÁBYRGD SFB NR. RAENR. ÚTGÁFA

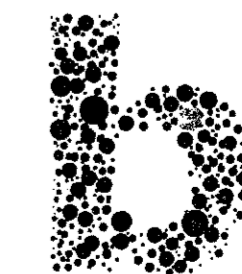

BATTERÍD | ARKITEKTAR

Hvaleyrarbraut 32 | 220 Hafnarfirði | S: 54 54 700 | batteri@arkitekt.is | www.arkitekt.is

© BATTERÍD | ARKITEKTAR
ÖLL AFNOT OG AFRITUN TEIKNINGAR AD HLUTA EDA Í HEILD ER HÁÐ SKRIFLEGU LEYFI HÖFUNDA

Sveinn Bjarki Þórarinnsson FAI
Sí: 300379-5759
Sigurður Einarsson
Sigurður Einarsson FAI
kt: 110457-2789