



1.HÆÐ  
mkv: 1 : 100

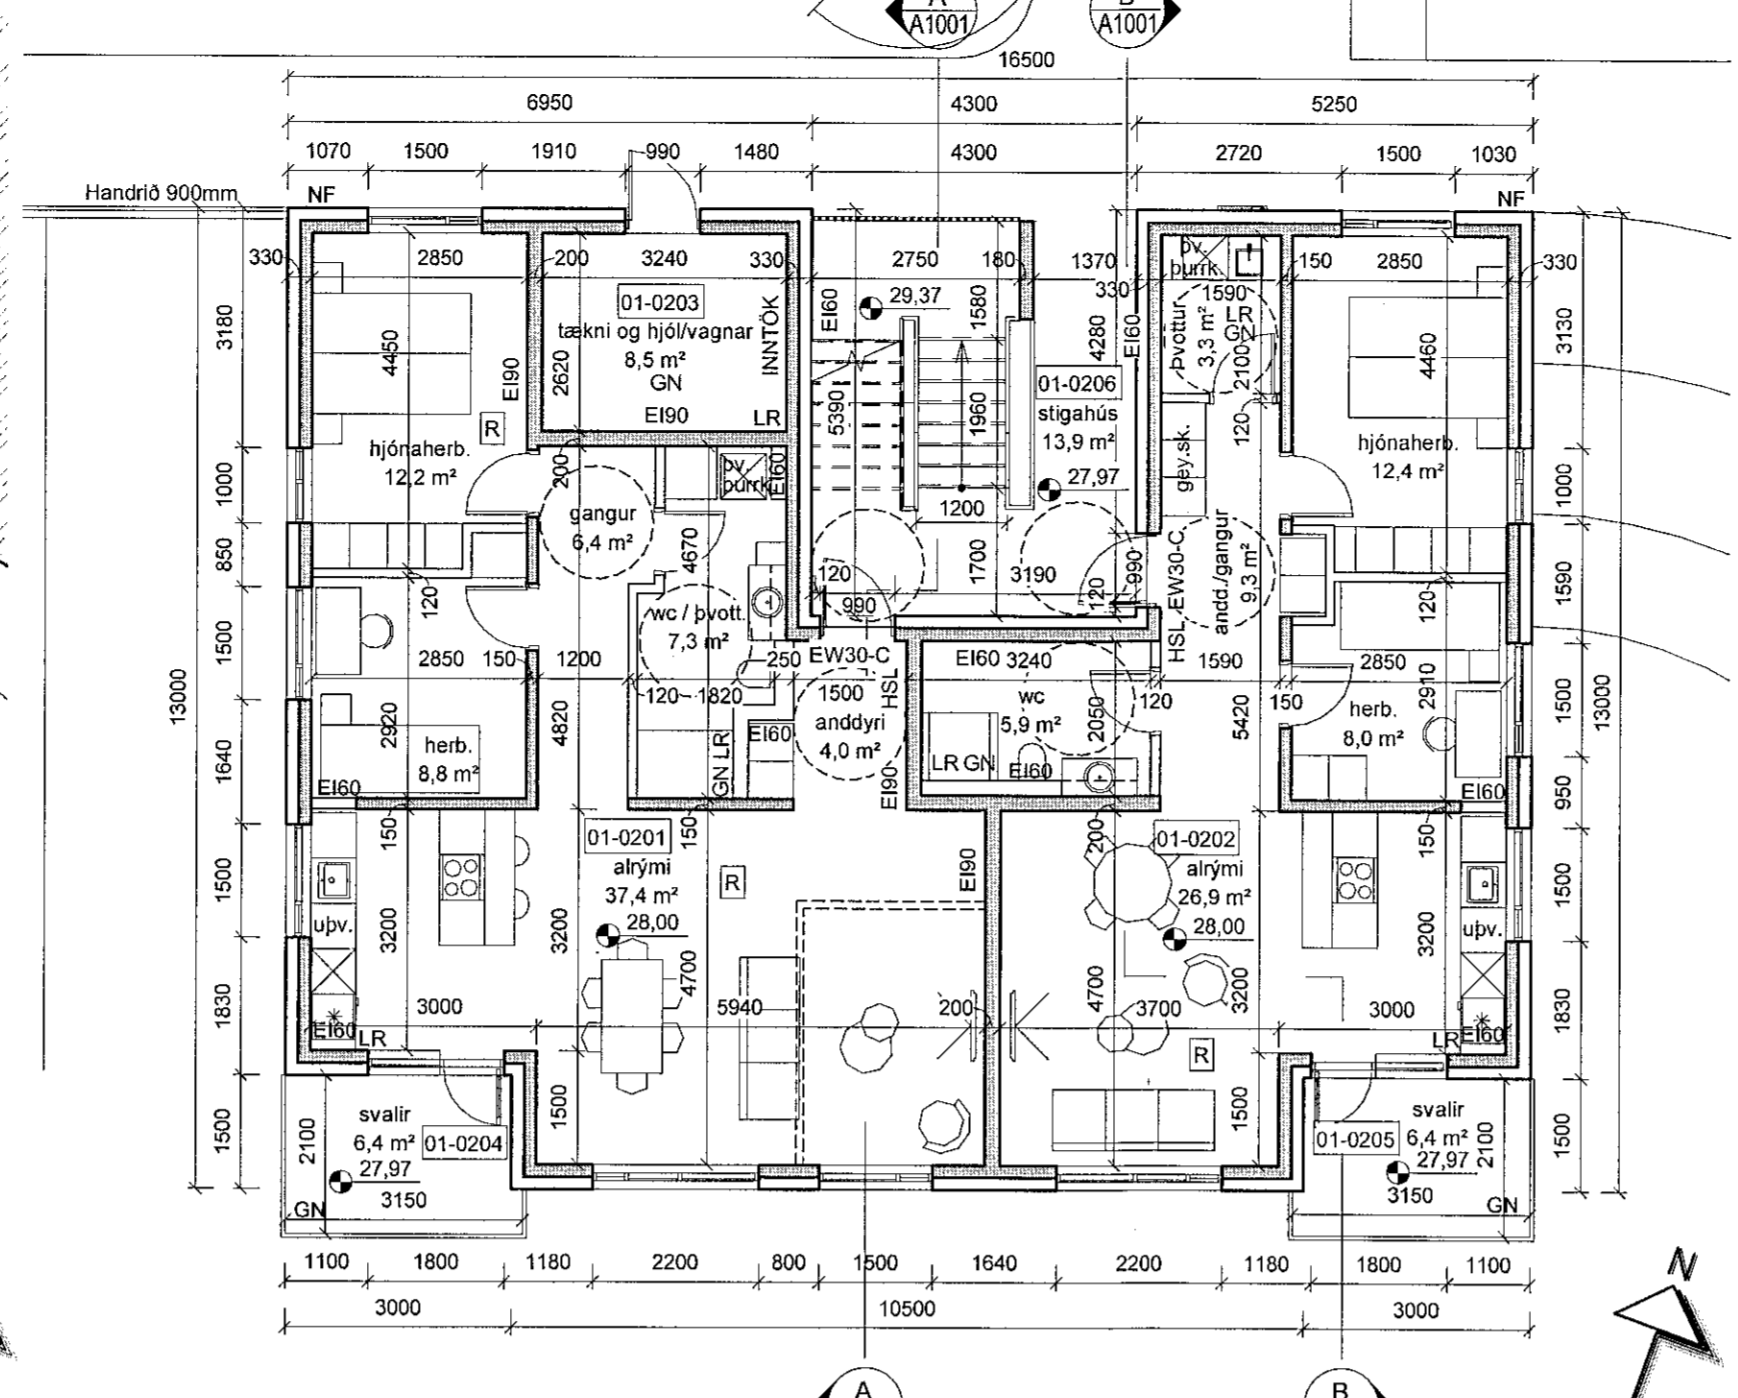

2.HÆÐ  
mkv: 1 : 100

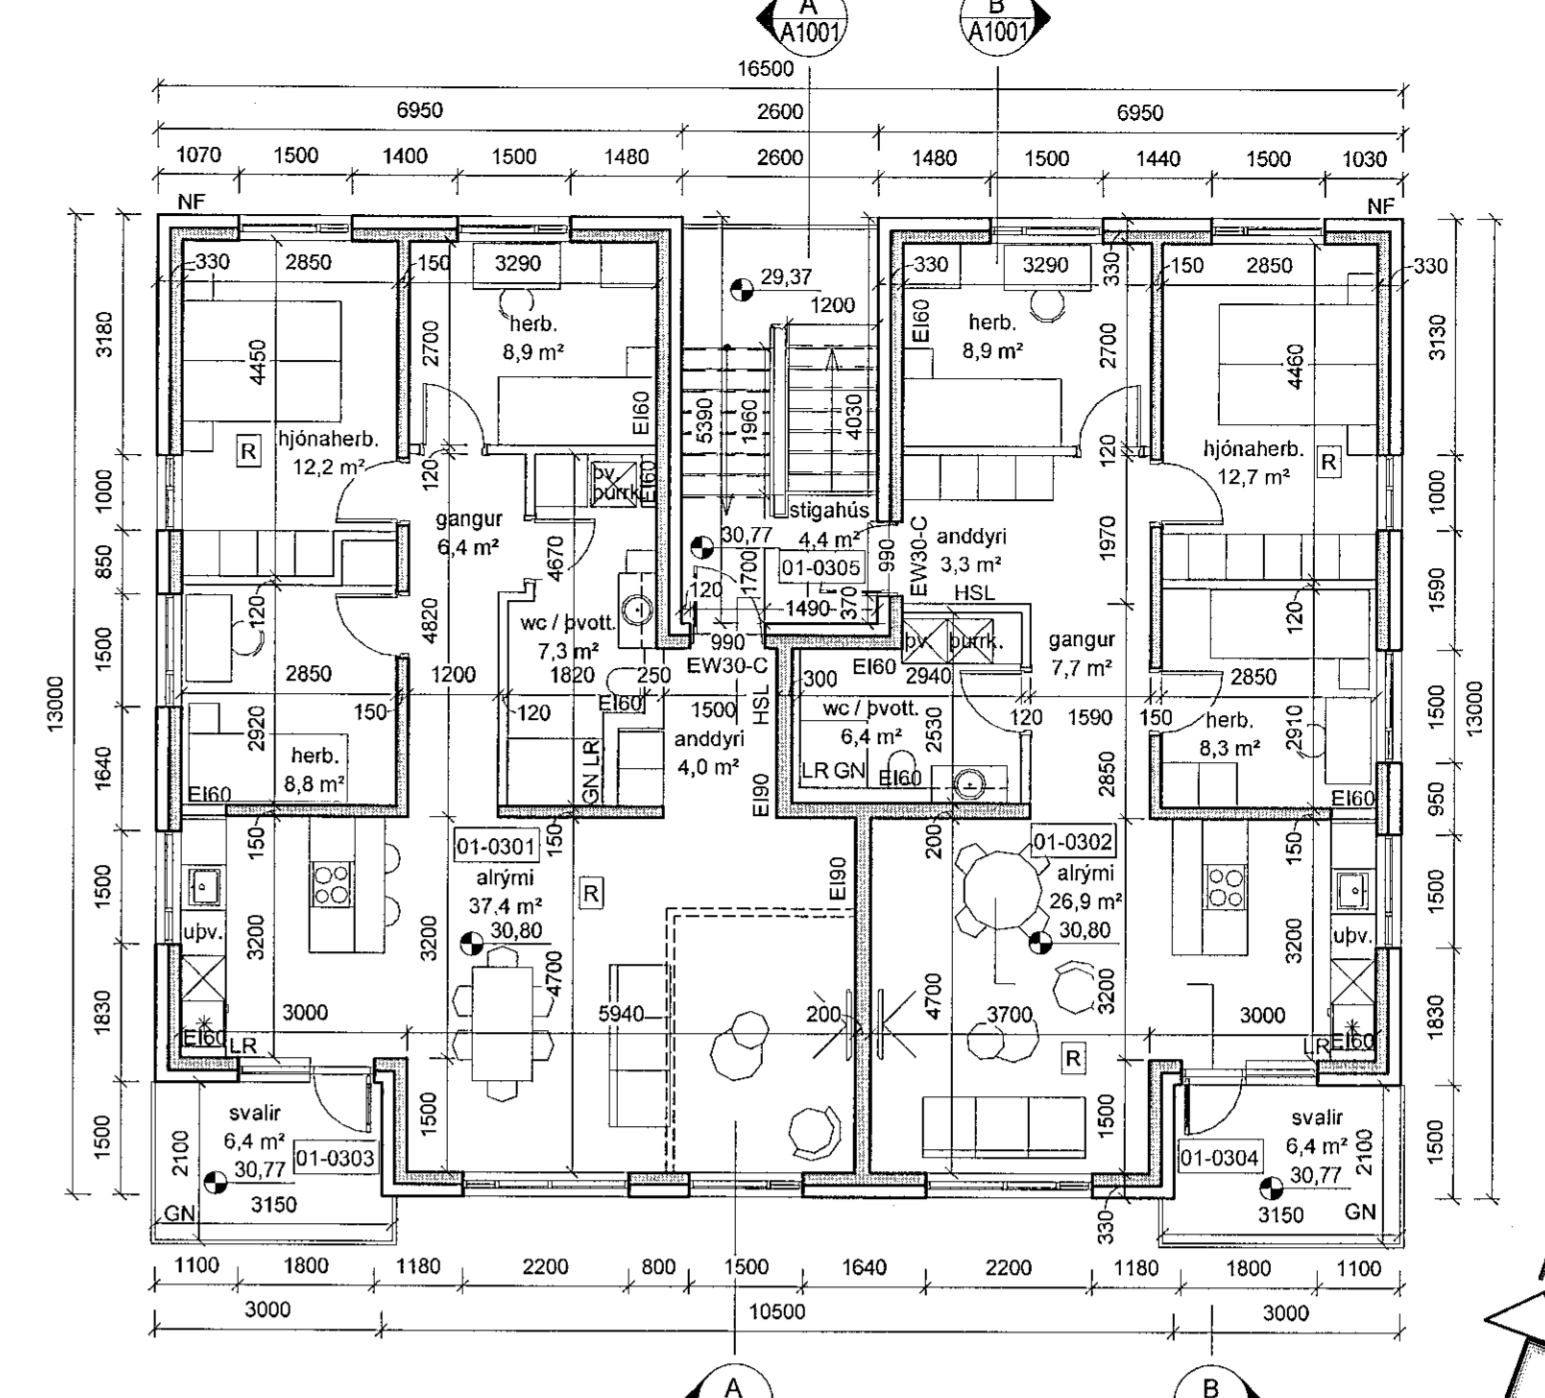

3.HÆÐ  
mkv: 1 : 100


BRUNAHÖNNUÐUR

ELDVARNAREFIRTLIT


SKÝRINGAR

EI-60	Brúnaokanir
EI-30Cs	
NF	Niúrufallsrör
GN	Göfnubúrflöt
LR	Loftræsting
R	Reykskyngjar
HSL	Handslökkvitæki
Þv.	Þvottavél
Þurrk.	Þurrkari
Uþv.	Uppþvottavél
	Hjólslaslaghringur


LYKLMYND

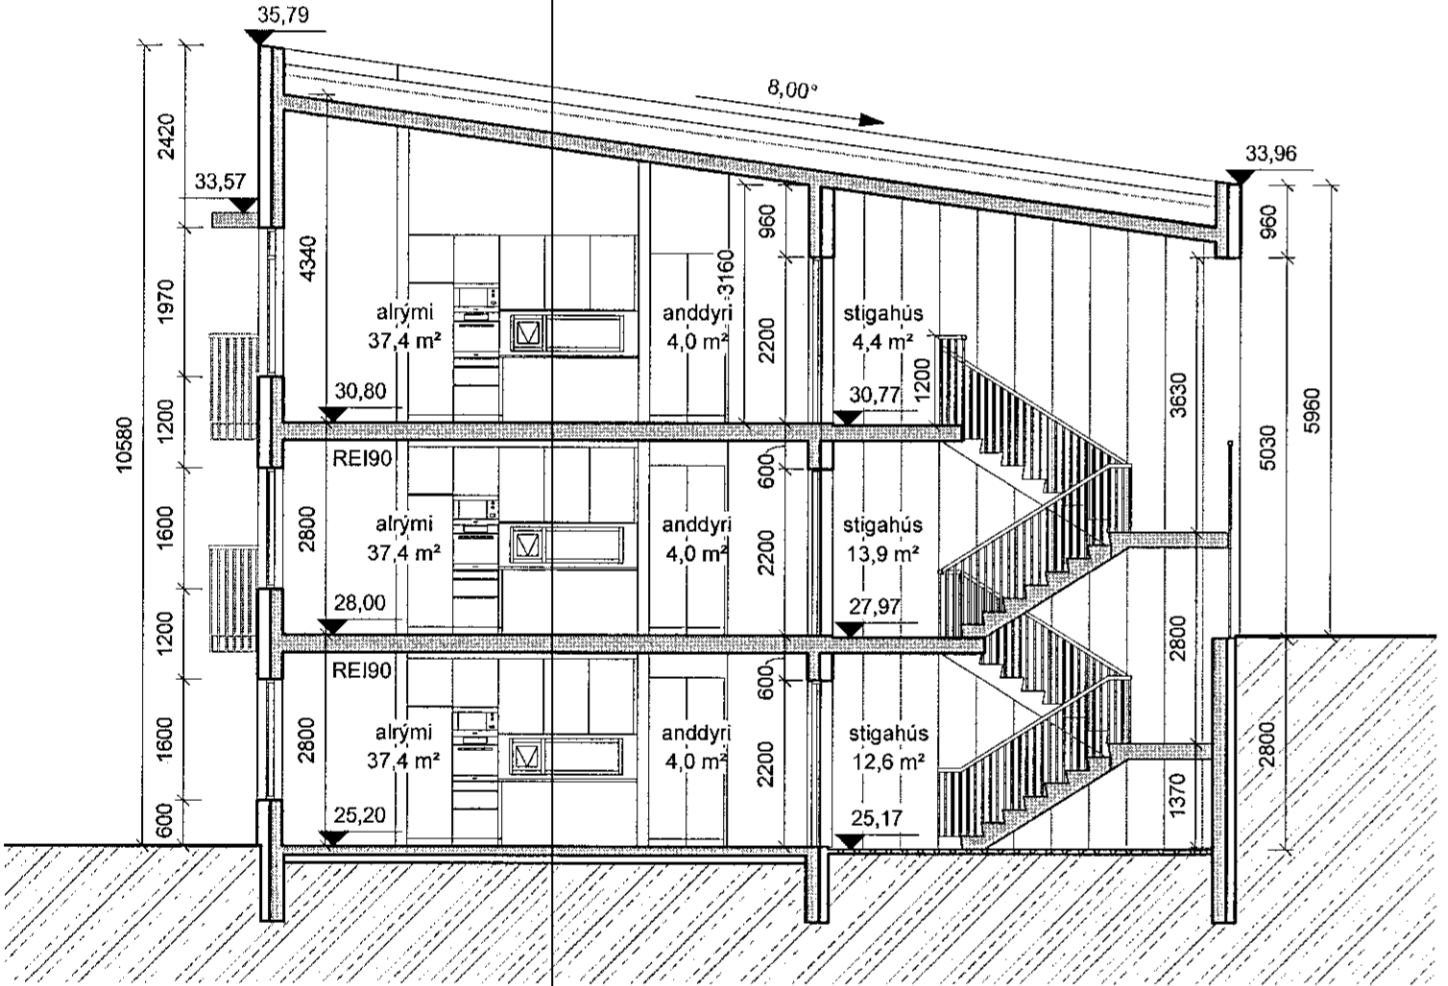

SNID A-A  
mkv: 1 : 100

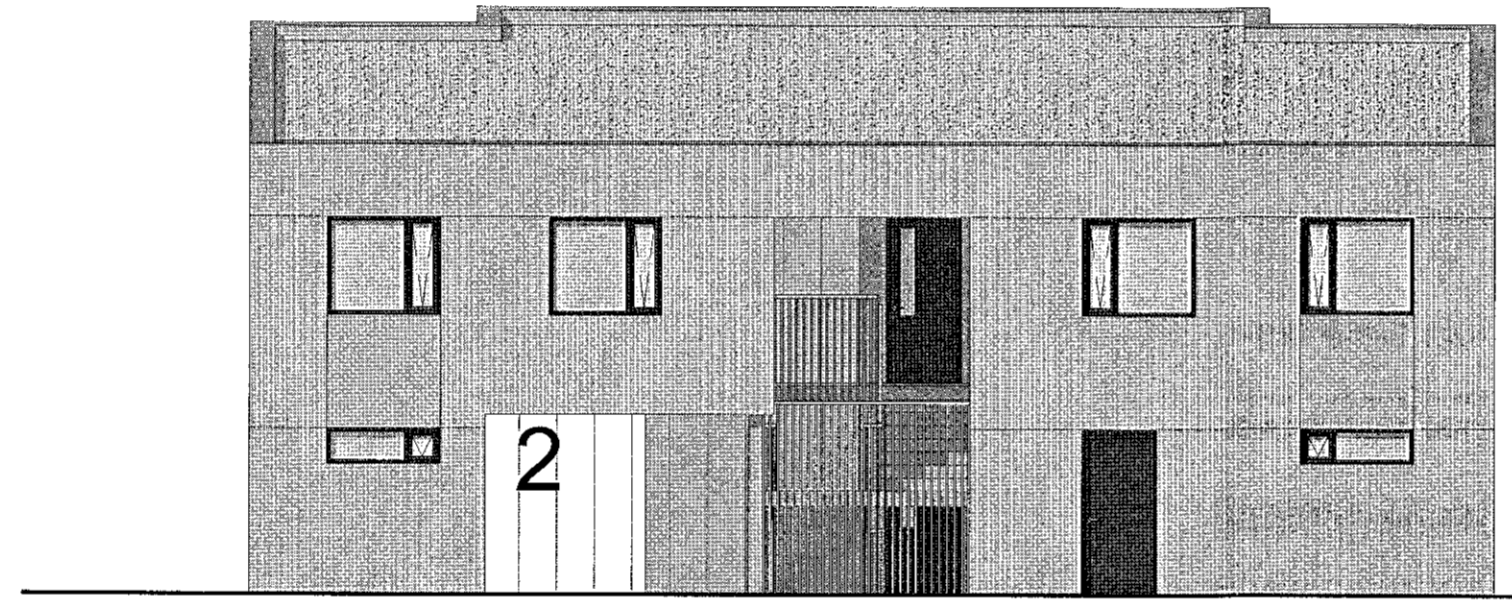


ÁSÝND NORÐVESTUR  
mkv: 1 : 100

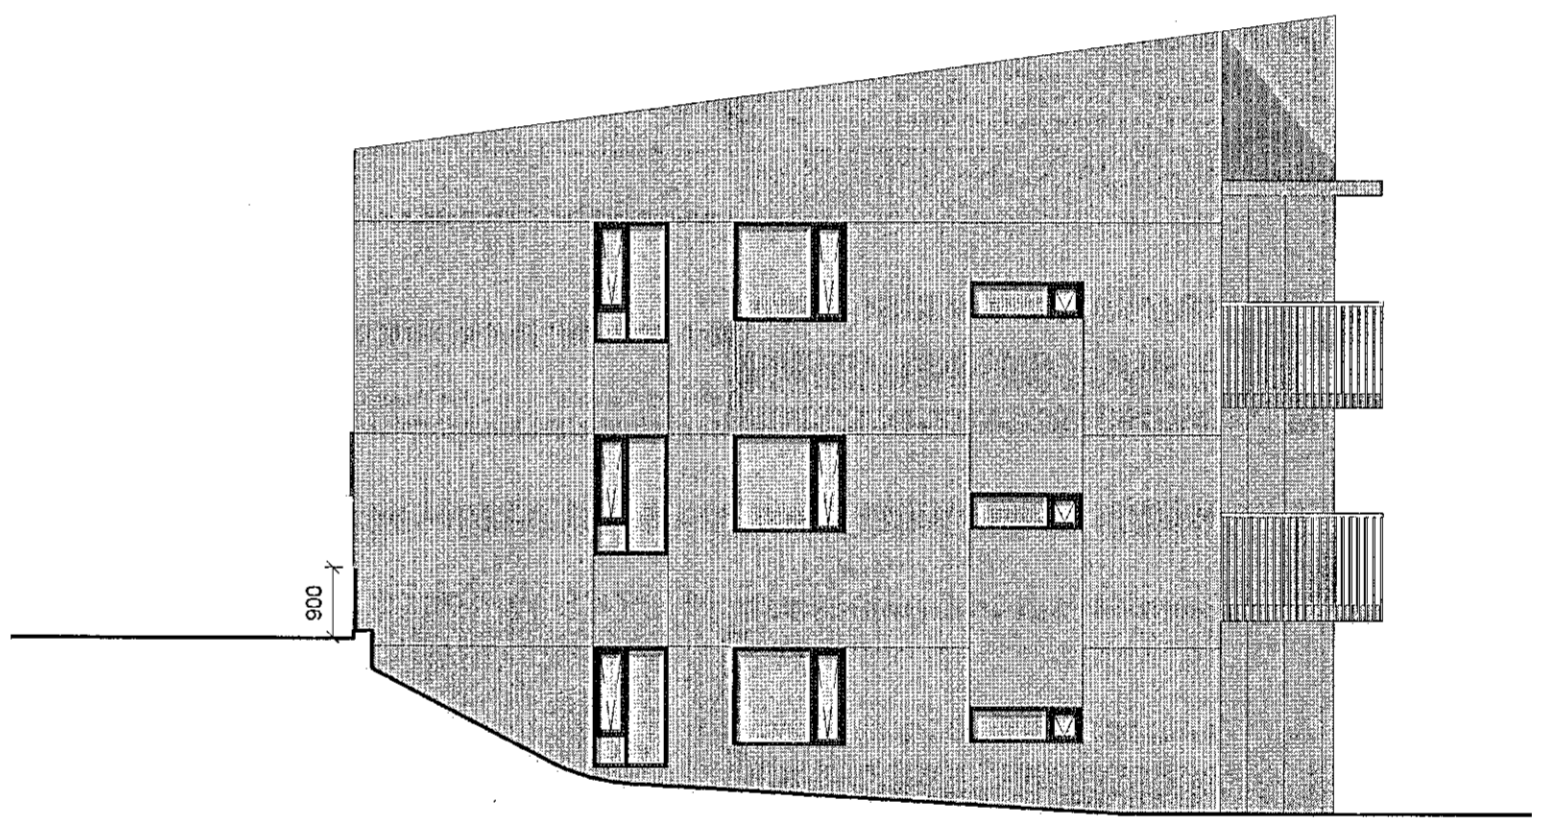


SÝND NORÐAUSTUR  
mkv: 1 : 100


BREYTING	DAGSETNING	TEIKN	
e:			
d:			
c:			
b:	Merkingar og málsetningar lagfærðar, sálfræði 3. hæðar lækkuð um 100 mm, sálum við sliga breytt í vegg, útlitbreytingar	20-04-22	HB
a:	Séráfnafötur breytt, köstarinum bætt við grunnmyndir 1.- og 2. hæðar, brunamerkingum bætt inn	20-04-14	HB

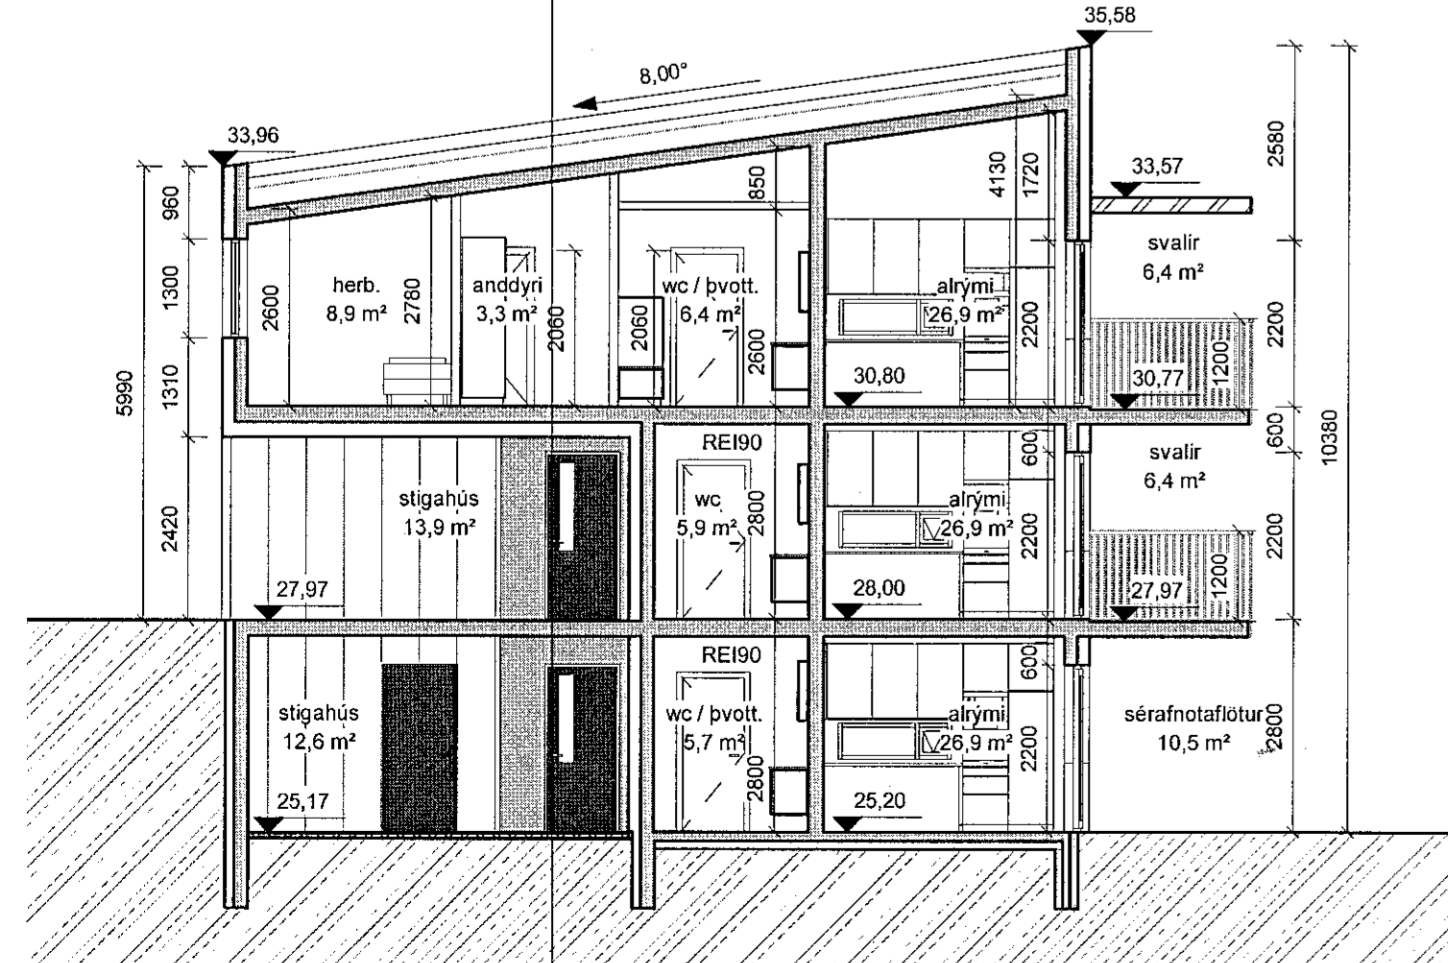

SNID B-B  
mkv: 1 : 100

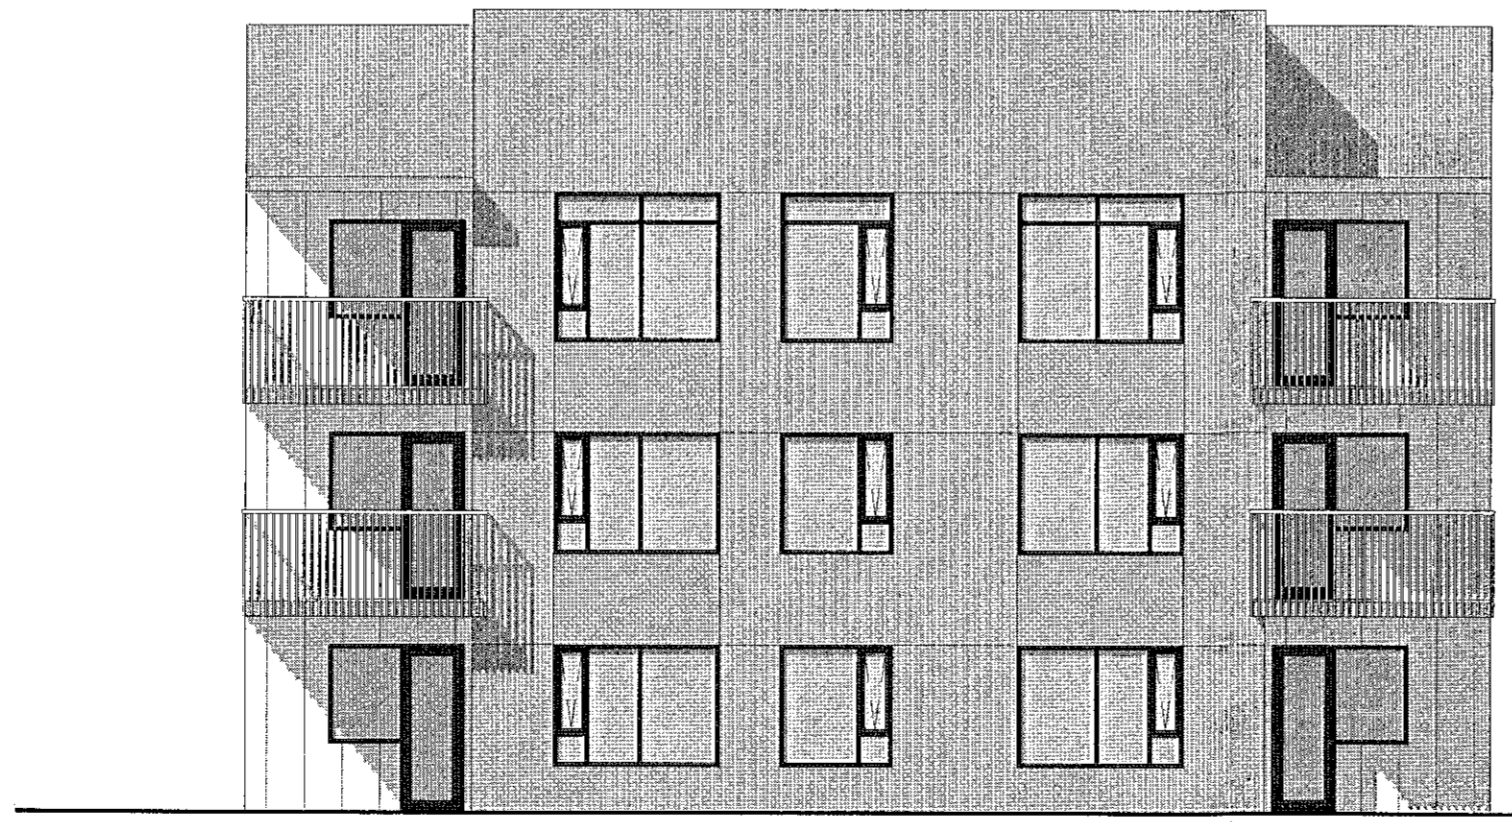

ÁSÝND SUÐAUSTUR  
mkv: 1 : 100

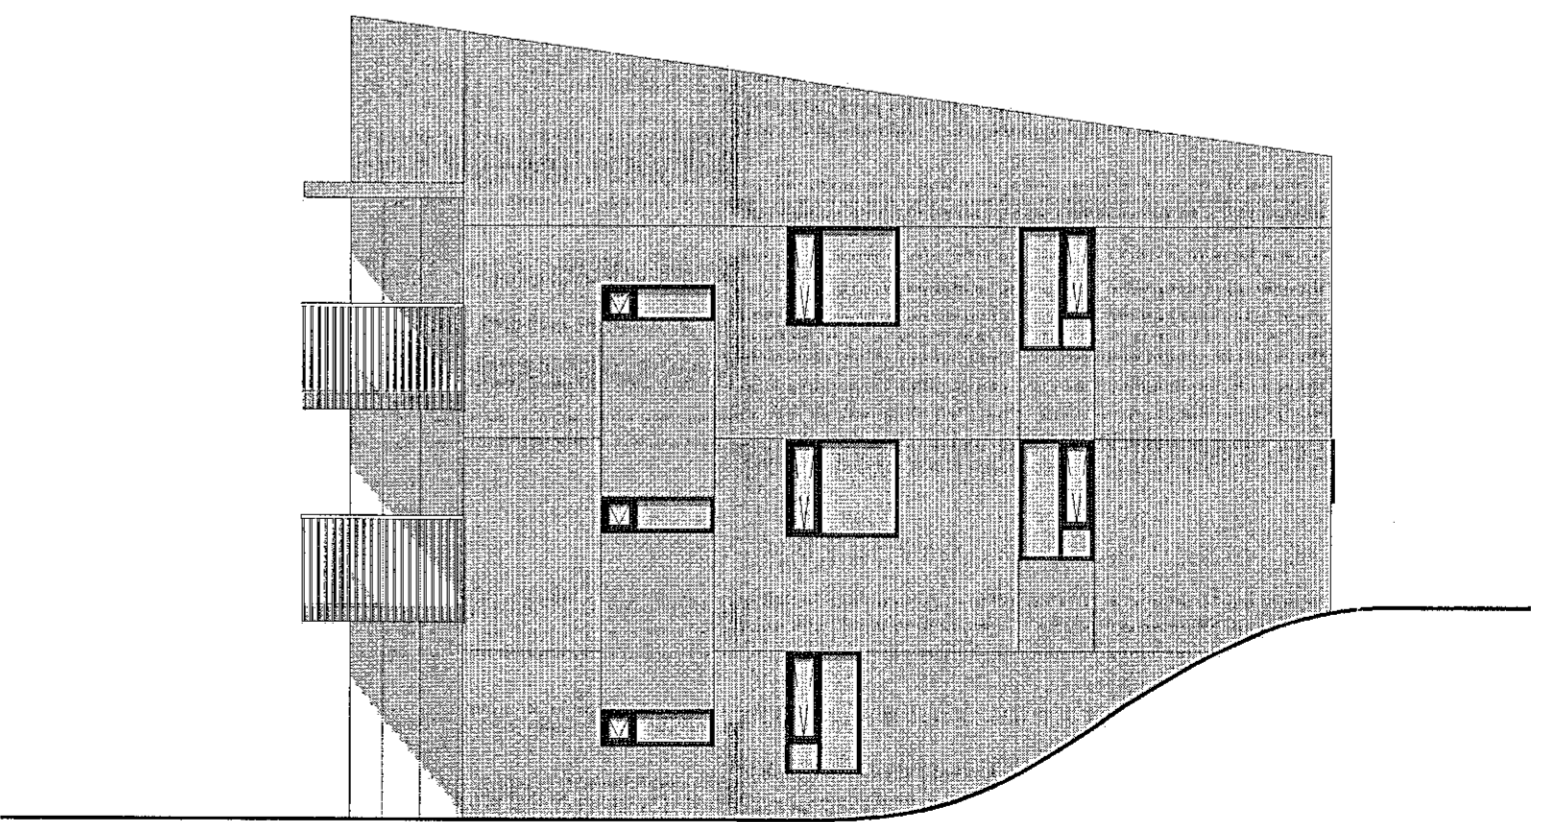

ÁSÝND SUÐVESTUR  
mkv: 1 : 100

**HRAUNSKARÐ 2**  
HRAUNSKARÐ 2 (MHL01), HAFNARFIRÐI

VERK 20-563  
BLAÐ A1001

REYKJAVÍK 20-04-03  
BREYTT 20-04-22  
HANNADJEJ TEIKNAD HB  
KVARDI As indicated  
SÁMÞYKKT ÞANN 29. APR. 2020  
BYGGINGARFULLTRÚINN Í HAFNARFIRÐI

BLAÐSTJÓRN A1  
HÖNNUNARSTJÓRI

**TEIKNISTOFA ARKITEKTA**  
GYLFI GUDJONSSON  
OG FELAGAR ehf.  
arkitektar faf

VEGMULA 2 108 REYKJAVÍK SIMI 552 8740  
KAUPANGI VÍÐ MYRRAVEG 600 AKUREYRI SIMI 461 5508  
NETFONG: gylfi@tekn.is, ami@tekn.is VEFFANG: tekn.is