




Samþykkt þann
29. APR. 2020
Byggingarfulltrúinn í Hafnarfirði
Sóluur Þymmeir

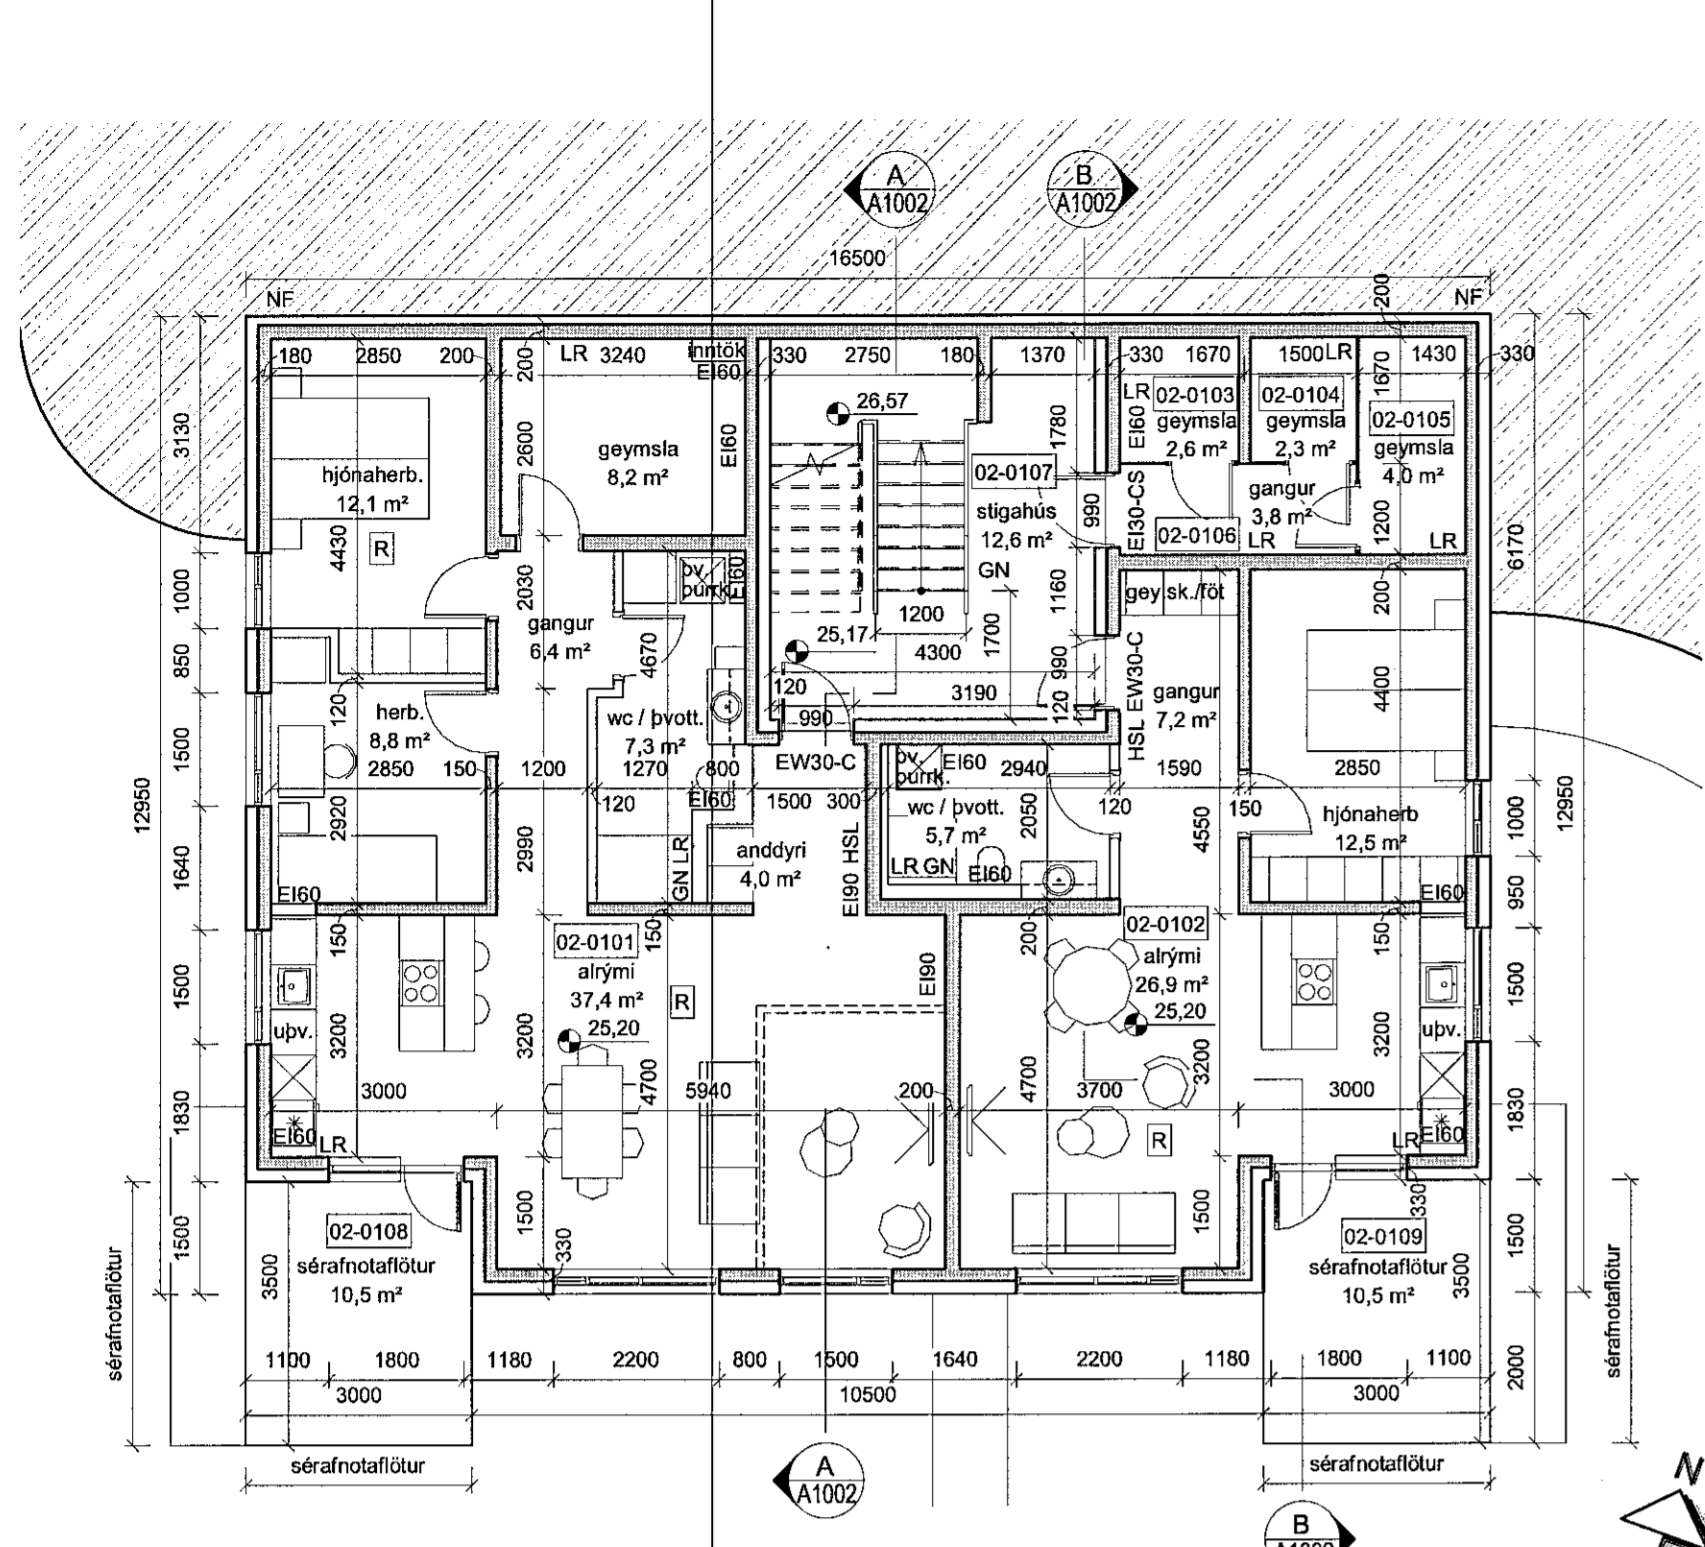

1. HÆÐ
mkv: 1 : 100

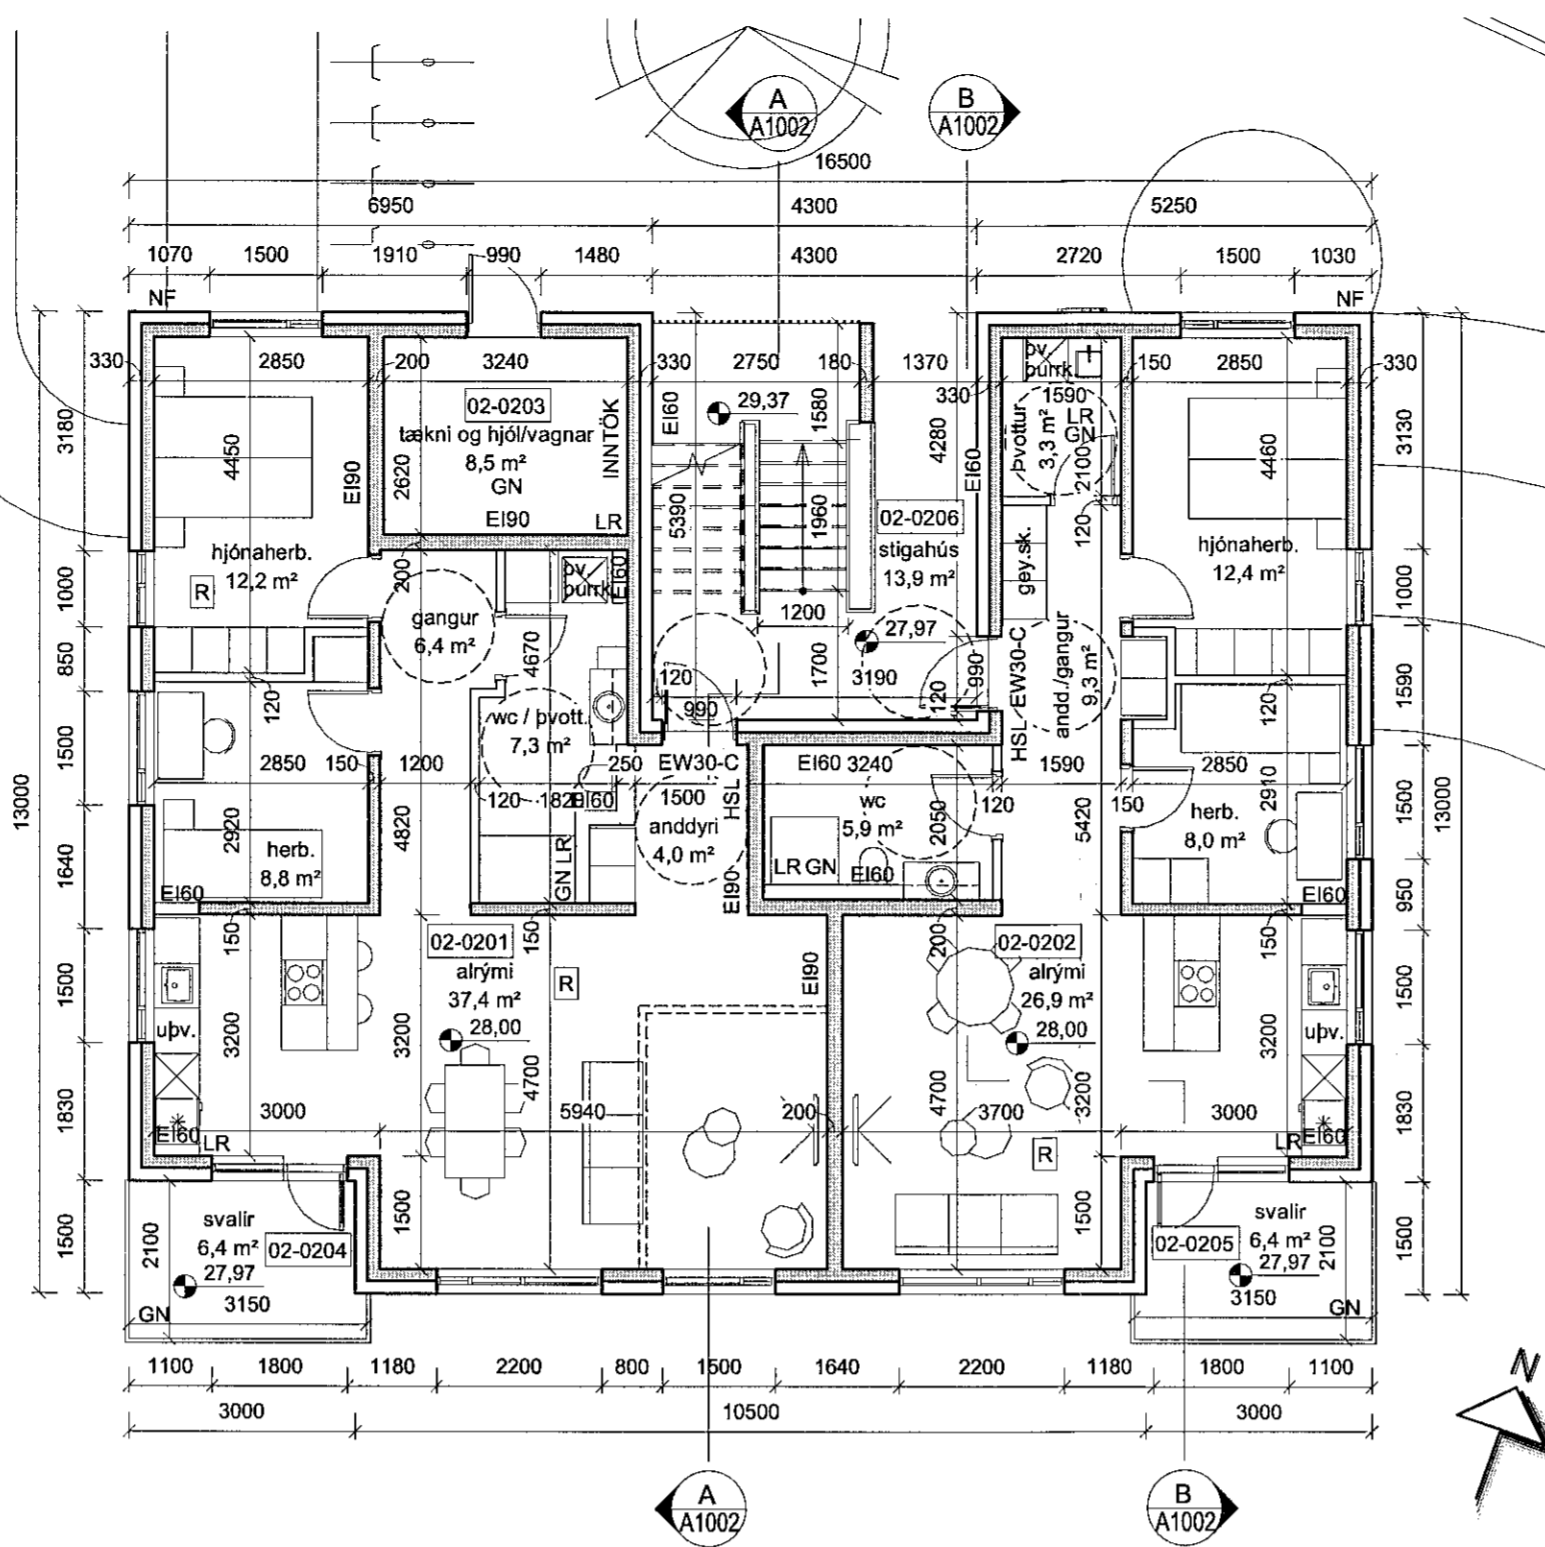

2. HÆÐ
mkv: 1 : 100

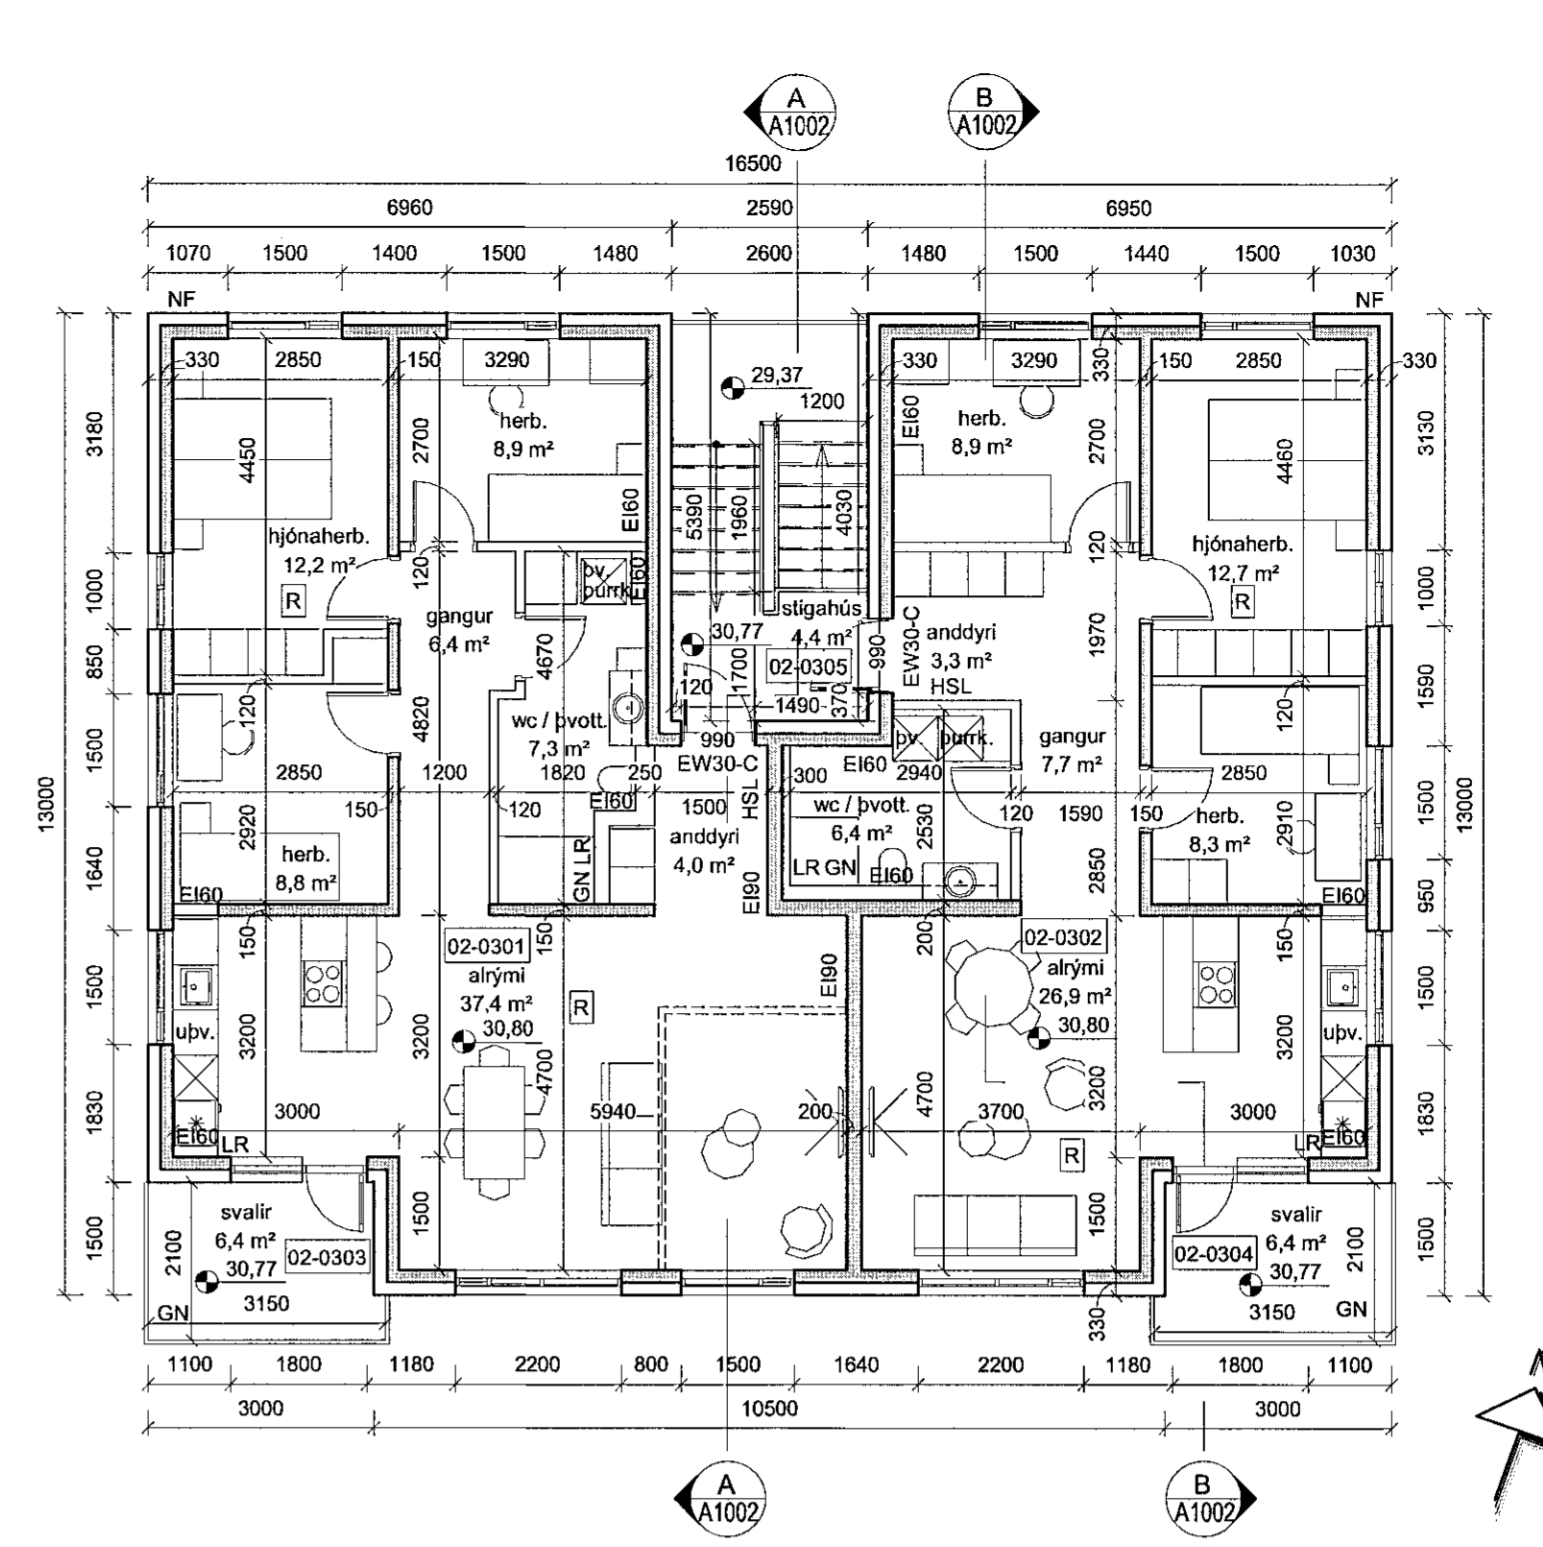


3. HÆÐ
mkv: 1 : 100

BRUNAHÖNNUÐUR


ELDVARNAREFTIRLIT

SKYRINGAR


EI-60	Brunaíokanir
EI-30cs	Niðurfallsör
NF	Gólfurfall
GN	Loftþræsting
LR	Reykskyngir
R	Handsökkitaski
Þv.	Þvottavéi
Þurk.	Þurkart
Upv.	Uppþvottavéi
	Hjólslóðahringur

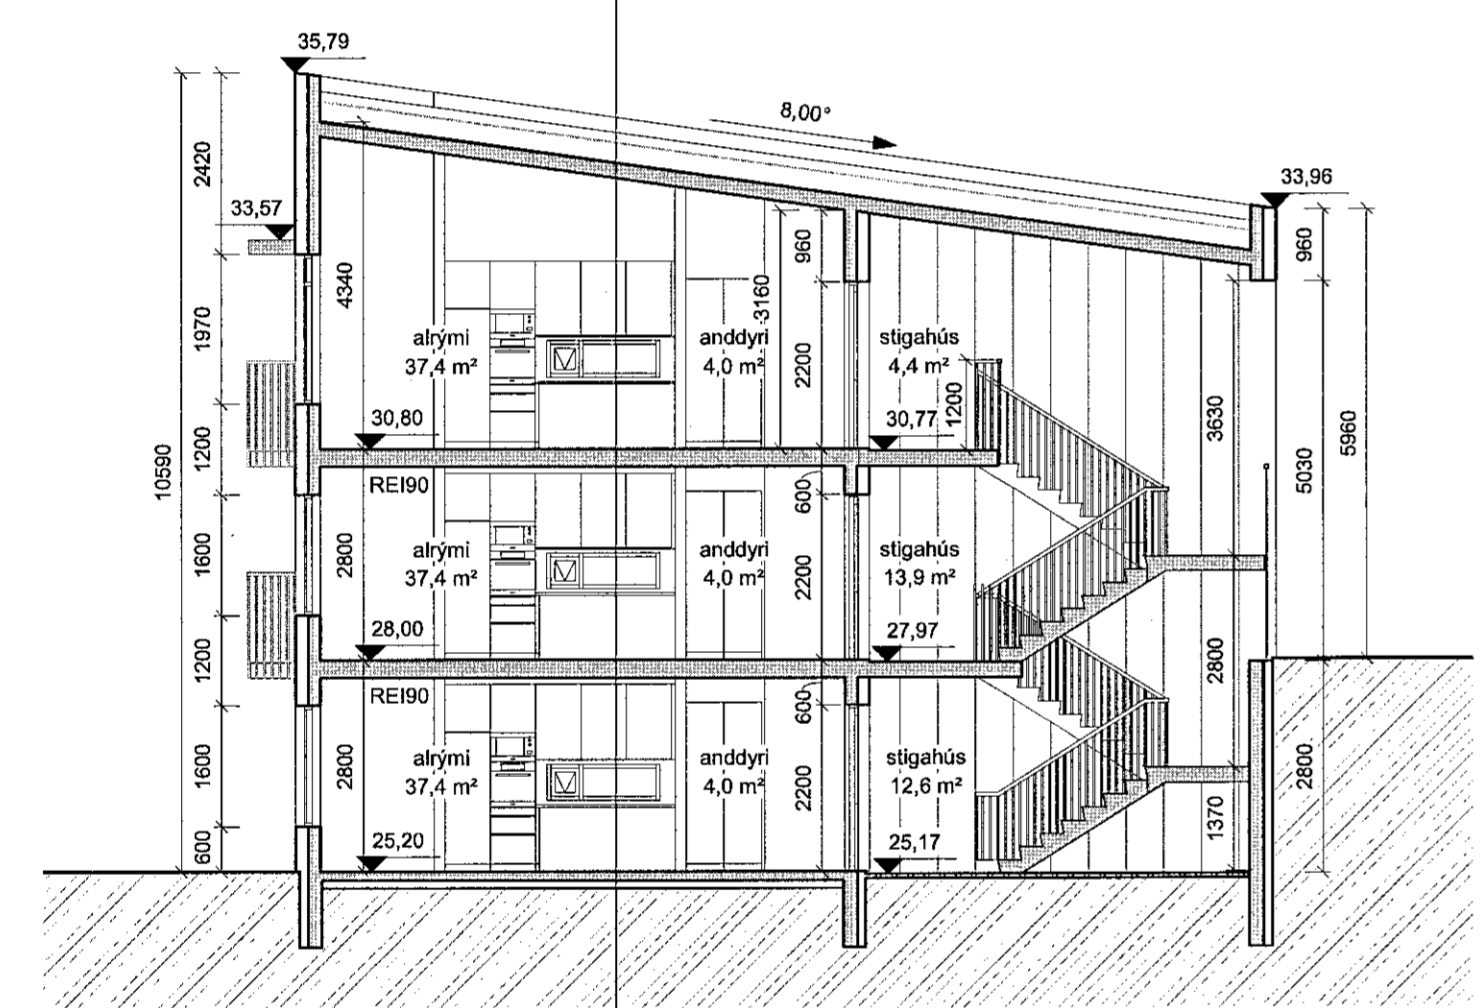

SNIÐ A-A
mkv: 1 : 100

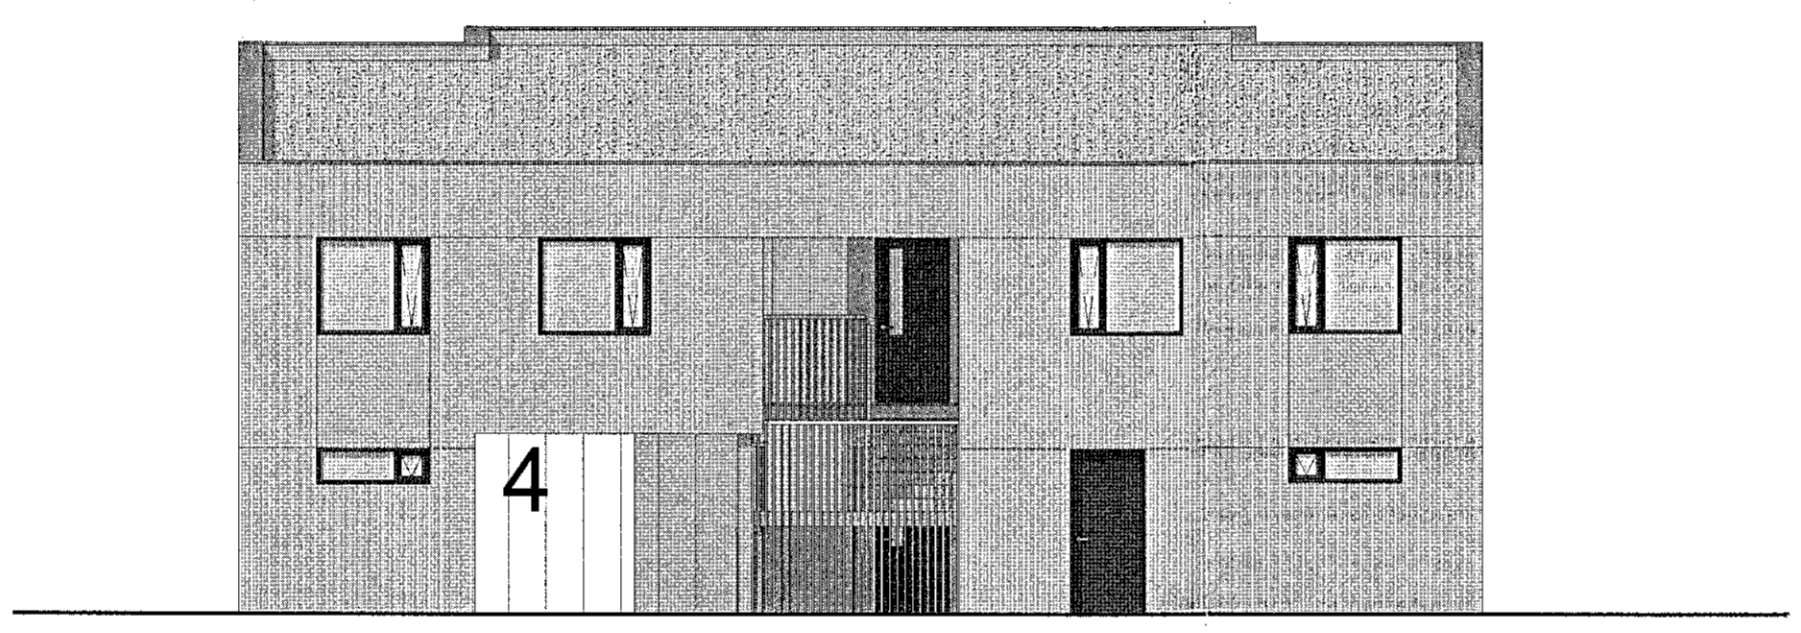

ÁSÝND NORÐVESTUR
mkv: 1 : 100

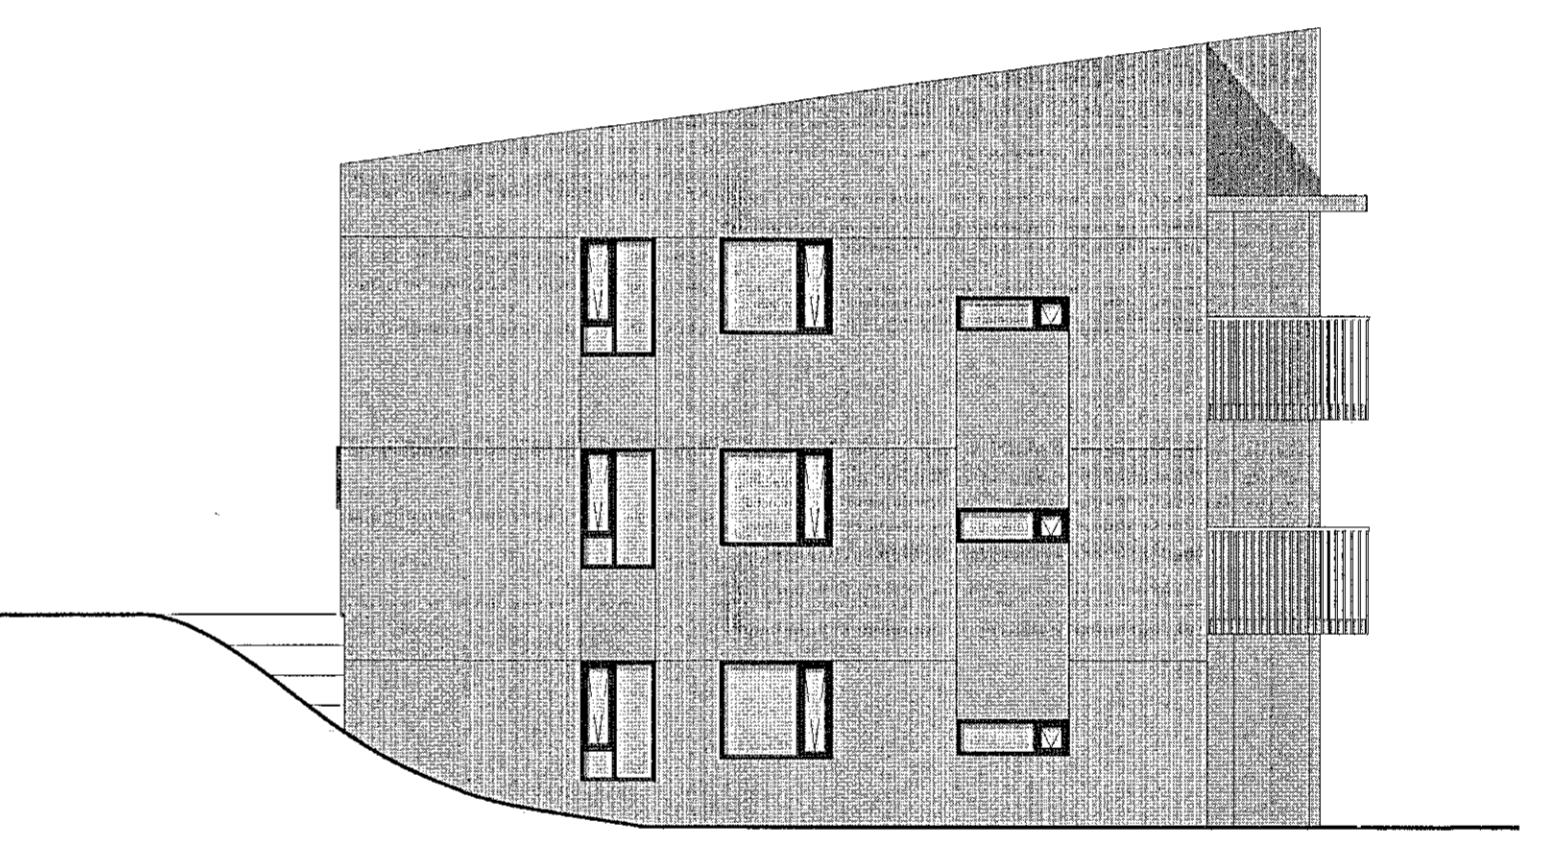


ÁSÝND NORÐAUSTUR
mkv: 1 : 100


LYKILMYND

SHS
28.04.2020
Árnir Jónsson


BREYTING	DAGSETNING	TEKNI
e:		
d:		
c:		
b:	20-04-22	HB
a:	20-04-14	HB

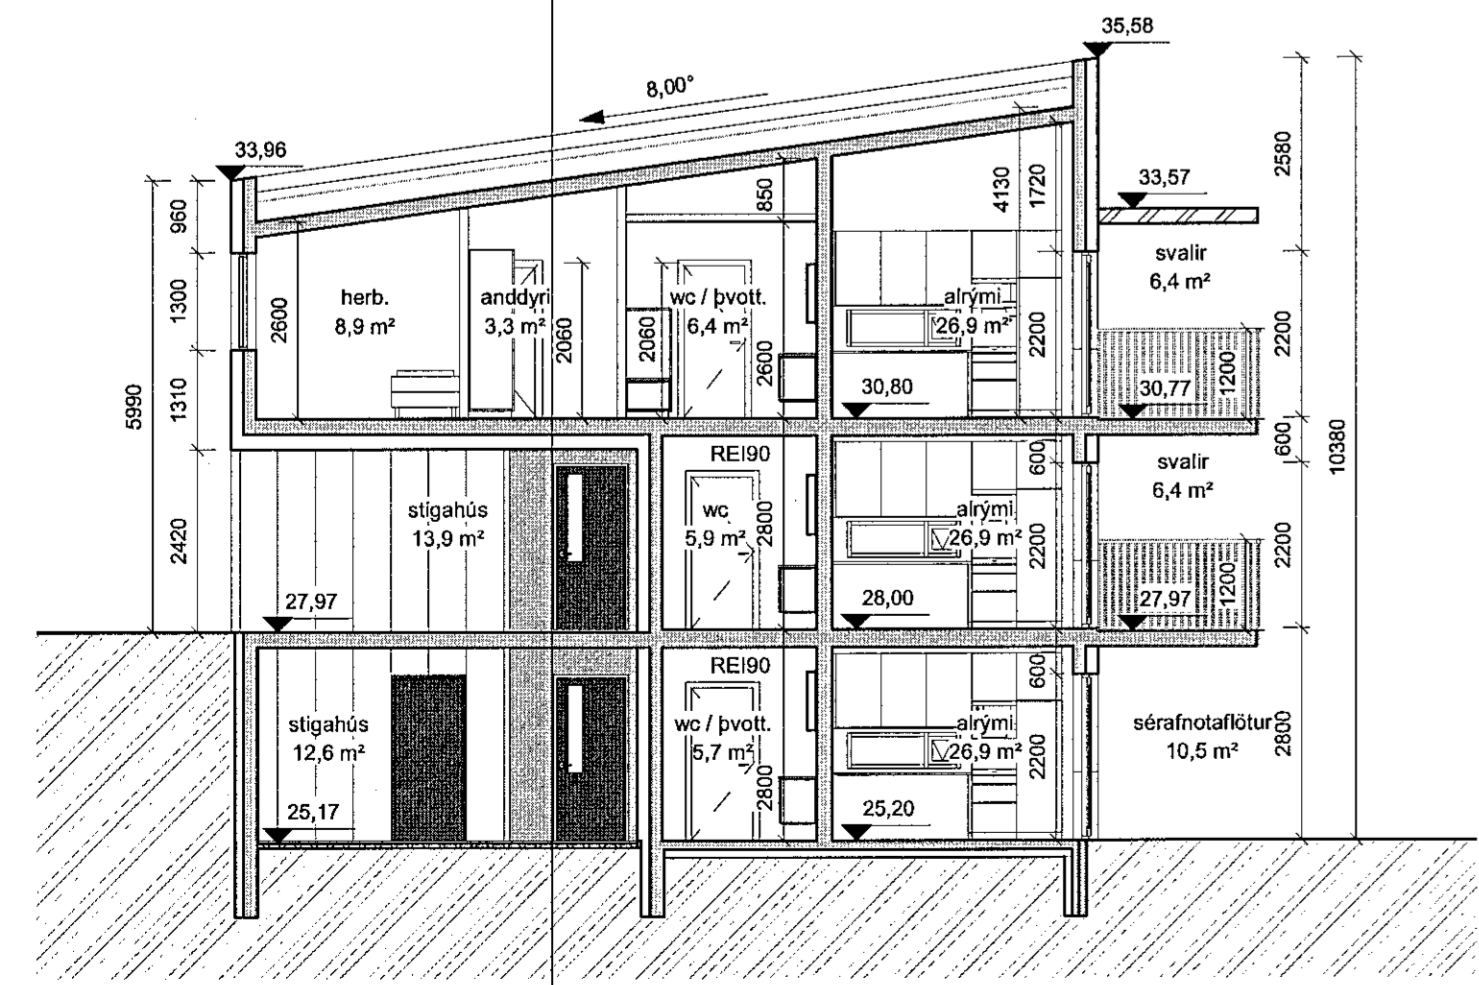

SNIÐ B-B
mkv: 1 : 100

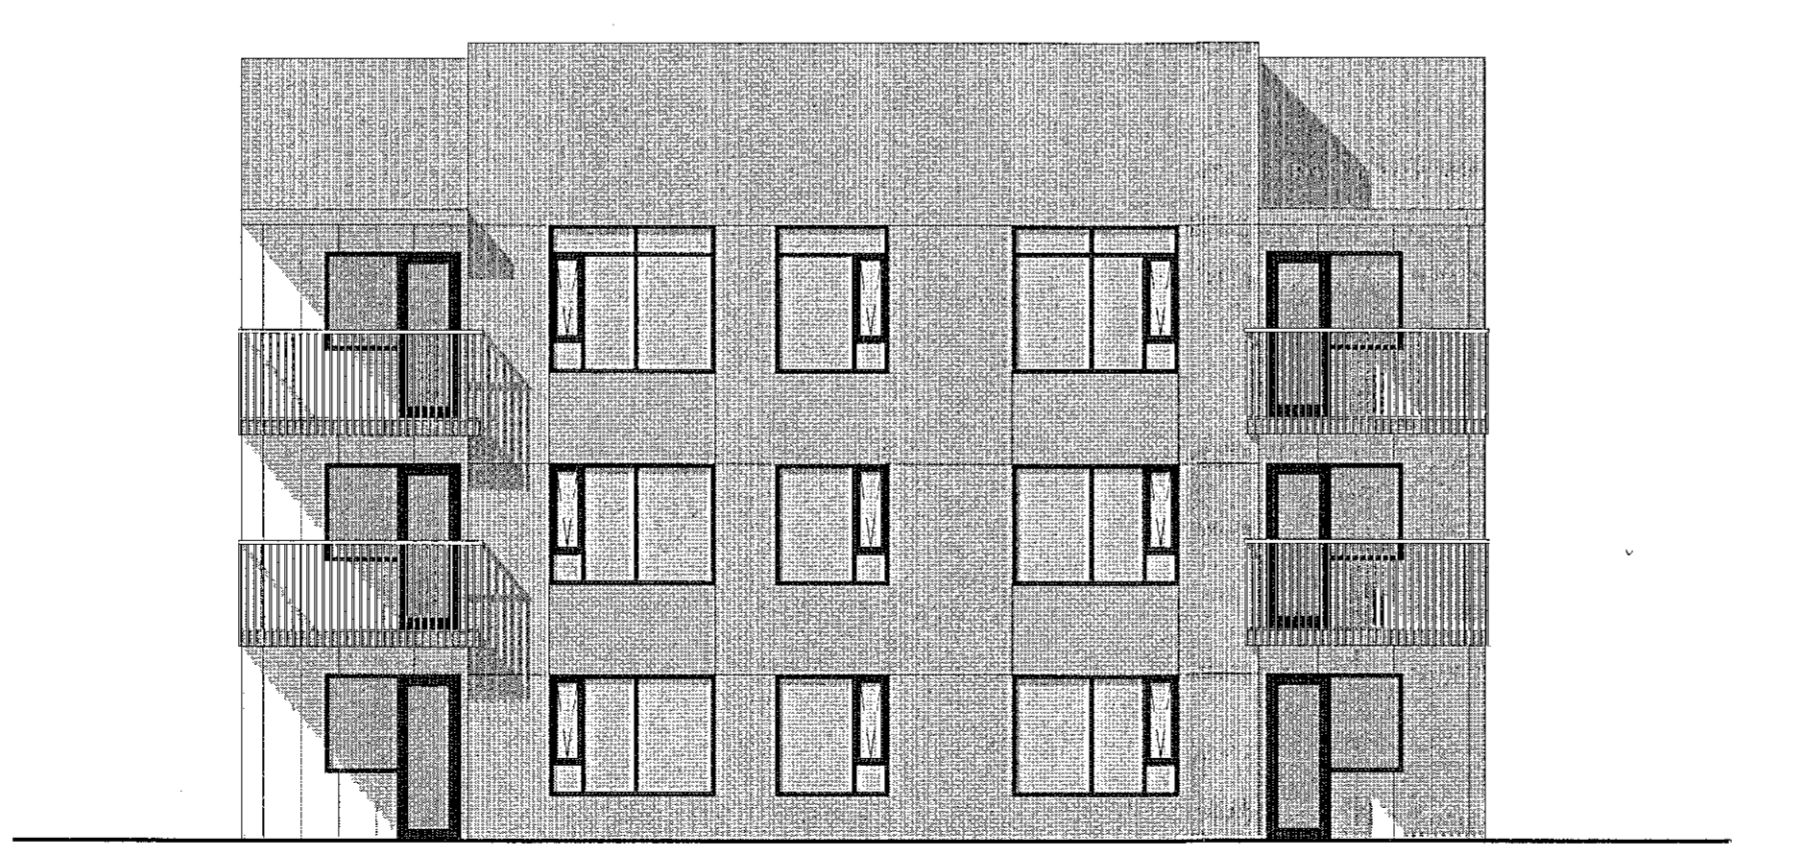

ÁSÝND SUDAUSTUR
mkv: 1 : 100

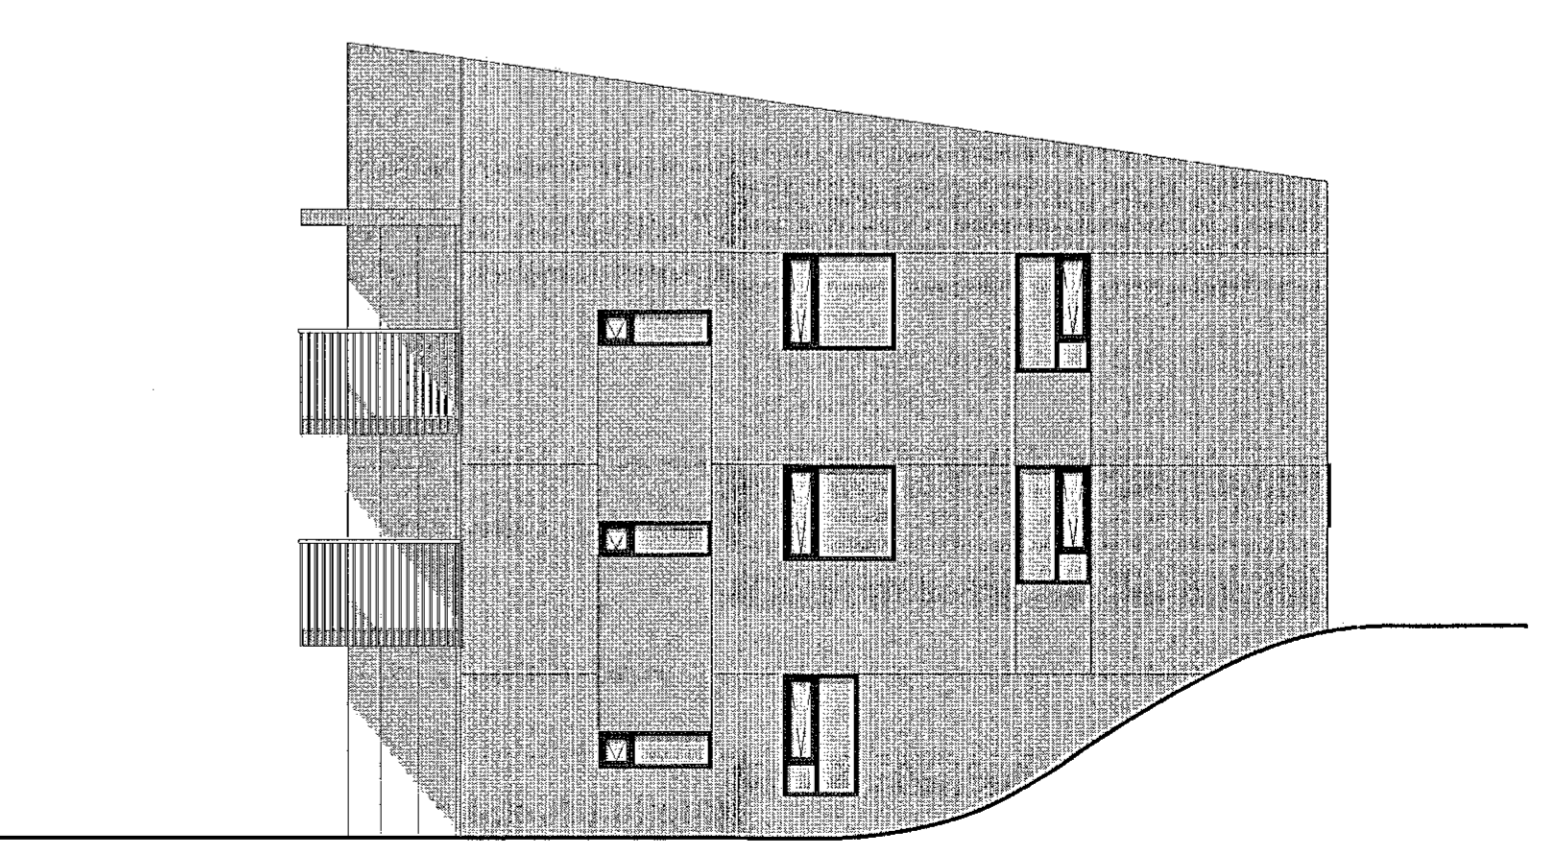

ÁSÝND SUBVESTUR
mkv: 1 : 100

HRAUNSKARÐ 2
HRAUNSKARÐ 4 (MHL02), HAFNARFIRÐI

VERK 20-563
BLAÐ A1002

ADALTEIKNING
GRUNNMÝNDIR, SNIÐ OG ÚTLIT

REYKJAVÍK 20-04-03
BREYTT 20-04-22
HANNAD JEJ TEIKNAD HB
KVARDI As indicated
SAMBÝKKT 29. APR. 2020
Kt. 090982-3549

BREYTING b
YFIRFARID
BLADSTARID A1
HONNUNARSTJORI

TEIKNISTOFA
ARKITEKTA
GYLFI GUDJONSSON
OG FELAGAR ehf.
arkitektar fai

VEGMULA 2 108 REYKJAVIK SIMI 552 8740
KAUFANGI VID MYRAREGG 600 AKUREYRI SIMI 61 6508
NETFONG: gyffi@teknia.is, ami@teknia.is VEFANG: teknia.is

