



1. HÆÐ
mkv: 1 : 100

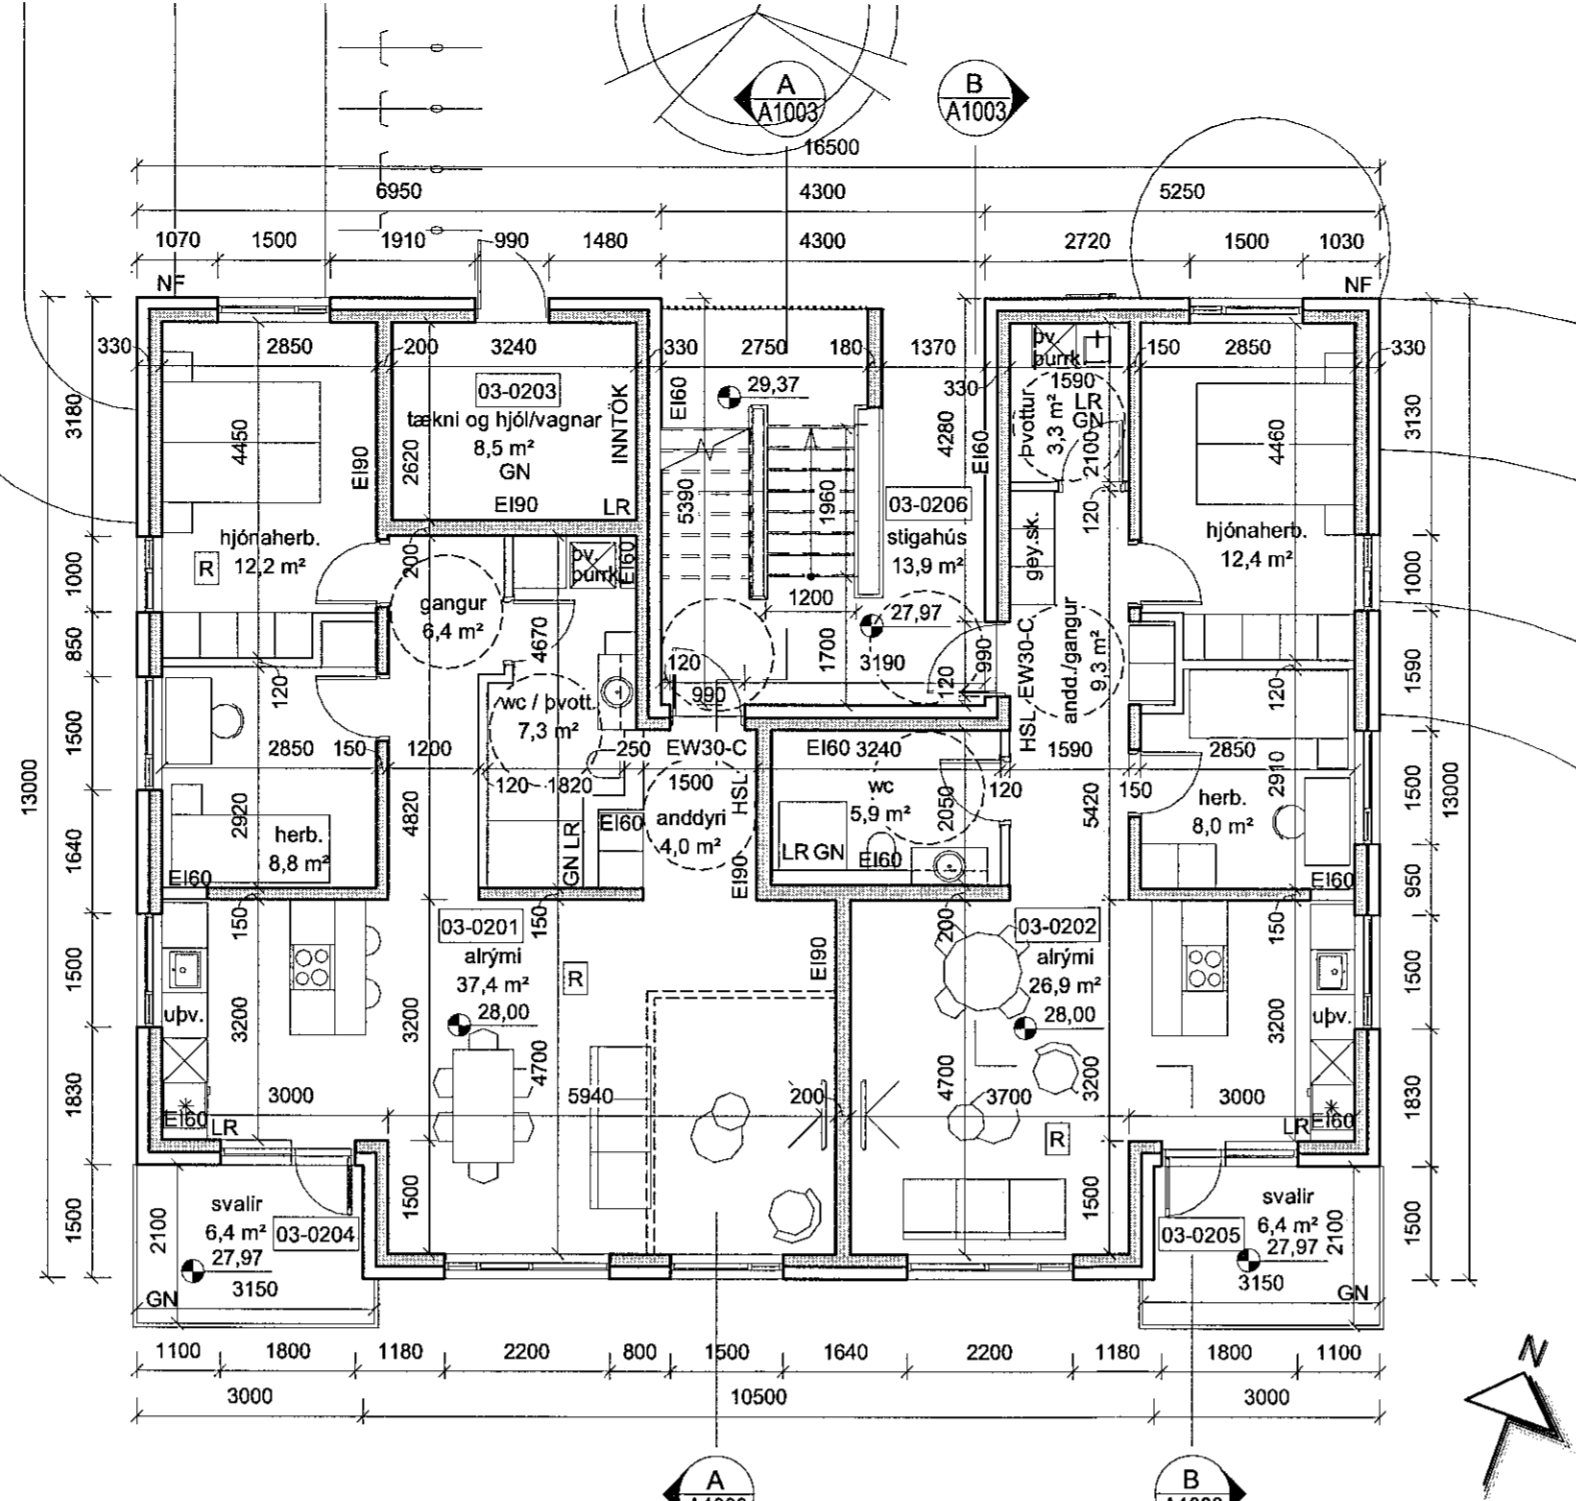

2. HÆÐ
mkv: 1 : 100

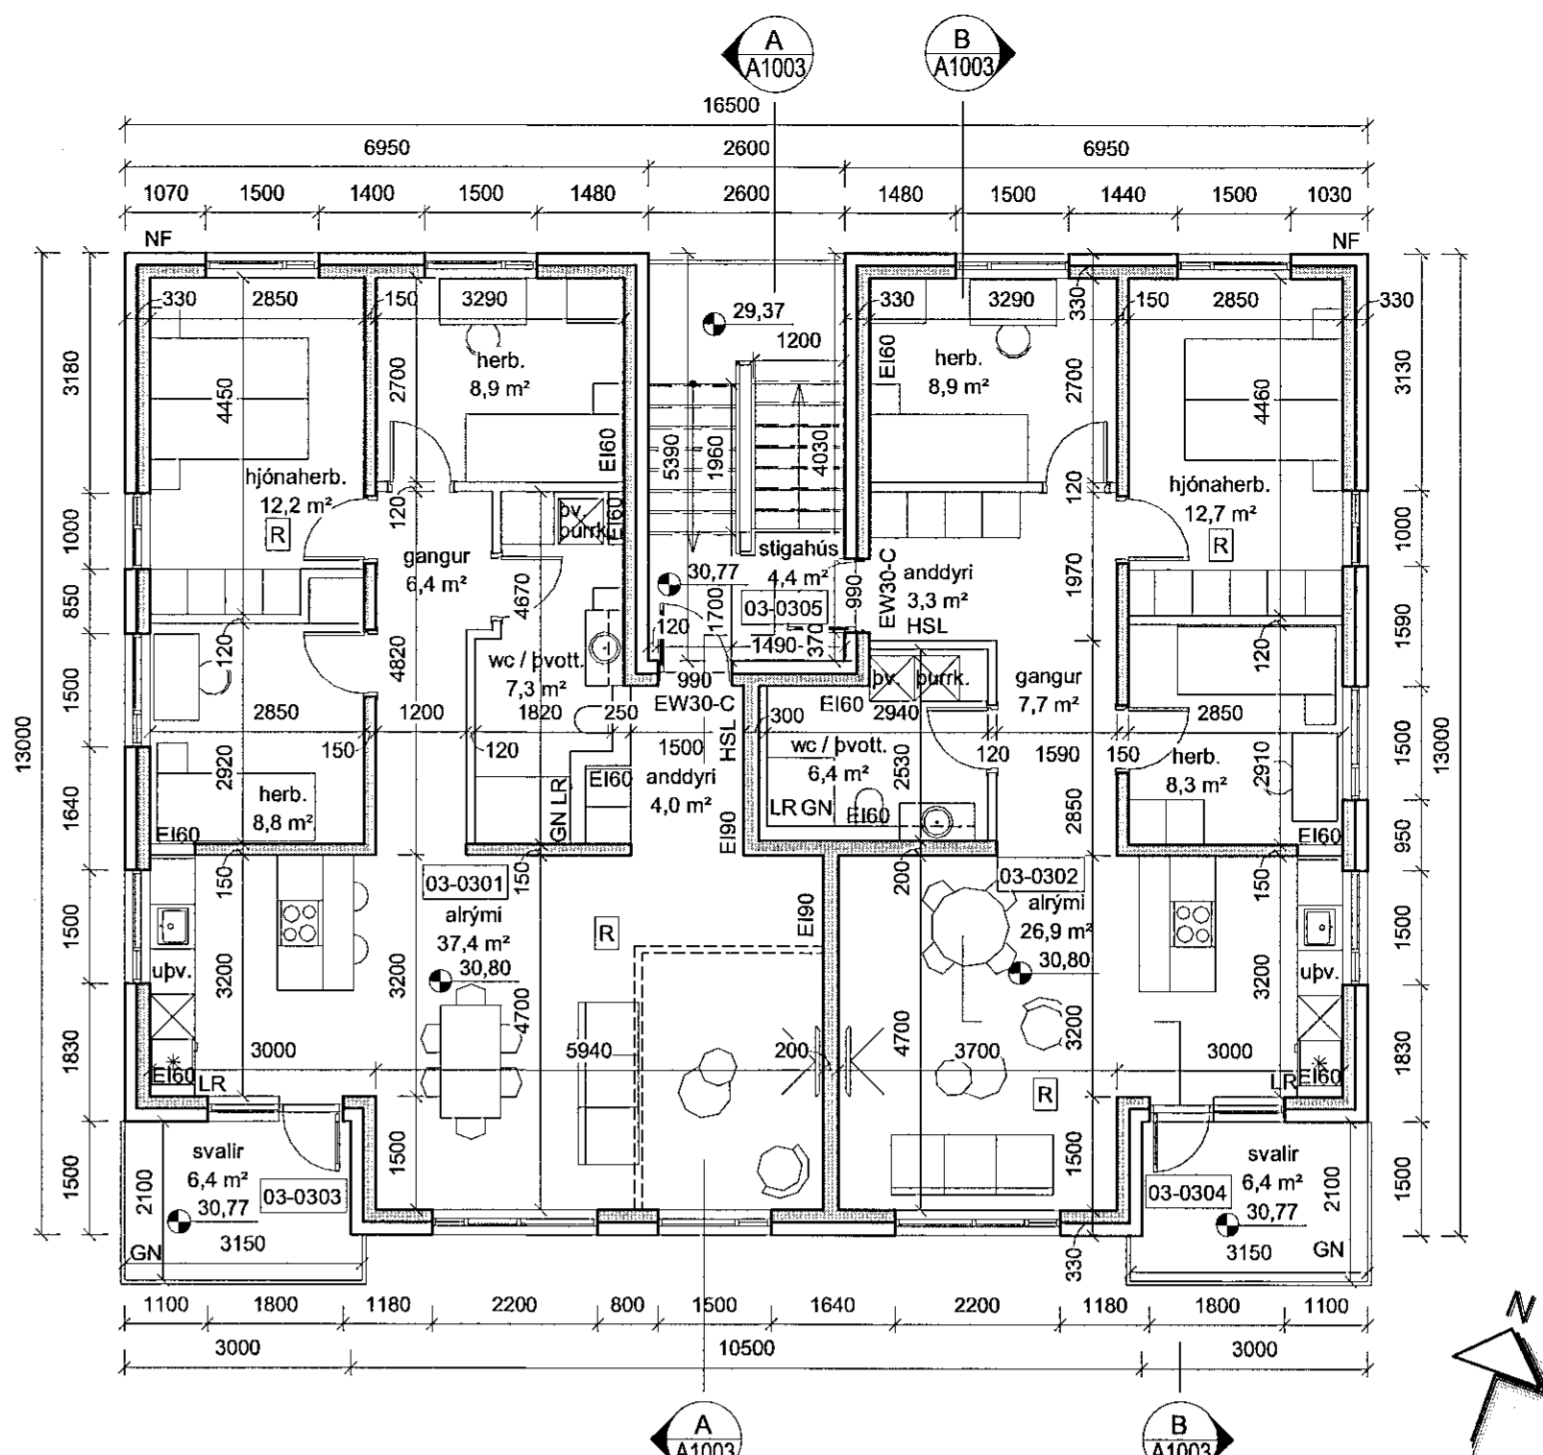


3. HÆÐ
mkv: 1 : 100

BRUNAHÖNNUR


ELDVARNAREFTIRLIT

SKÝRINGAR


EI-60	Brúnaokanir
EI-30cs	Niðurfallsör
NF	Niðurfallsör
GN	Gólfnaðurfall
LR	Loftraesting
R	Reykskyngjar
HSL	Handslökkvitæki
þv.	Þvottavél
þurk.	Þurkari
Upv.	Uppþvottavél
	Hjólástöðlingur

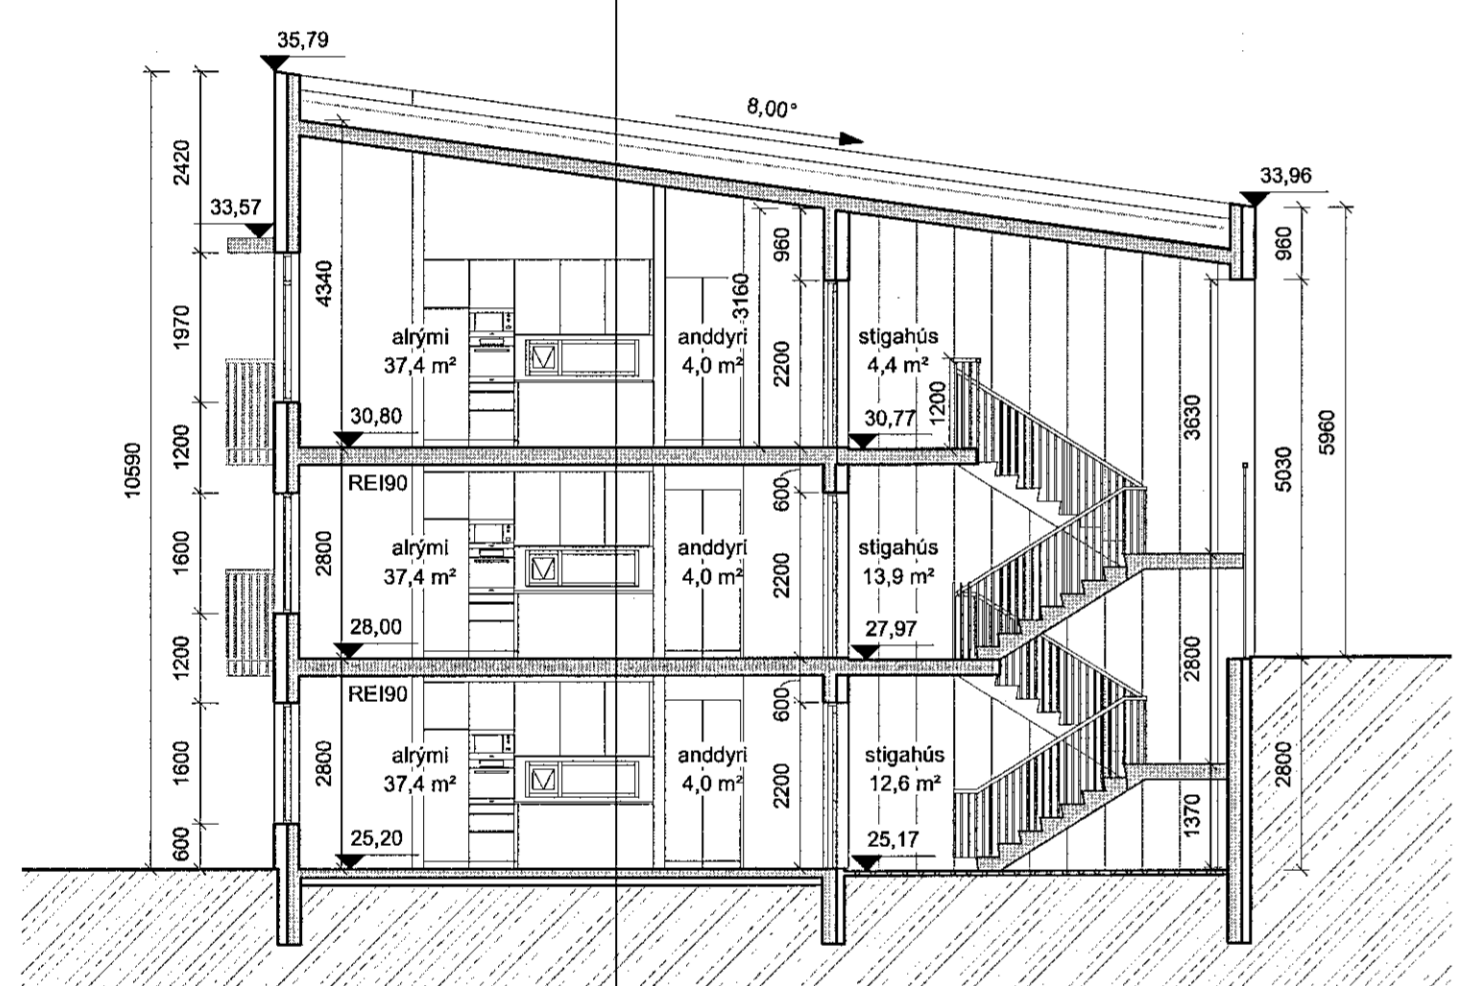

SNID A-A
mkv: 1 : 100

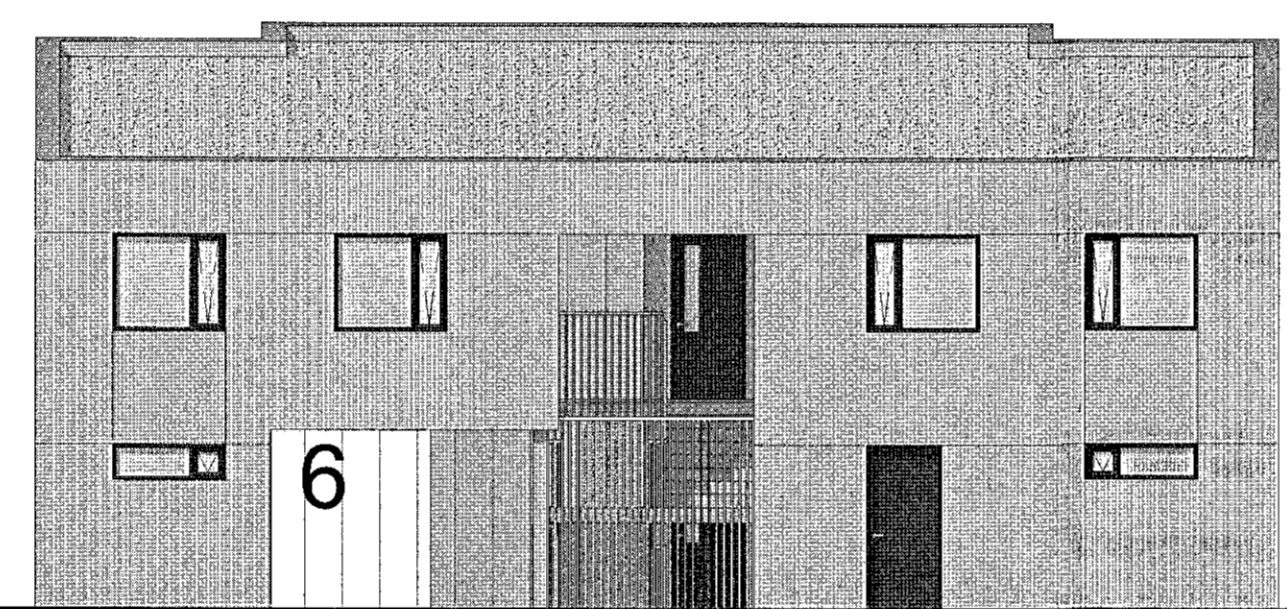


ÁSÝND NORÐVESTUR
mkv: 1 : 100

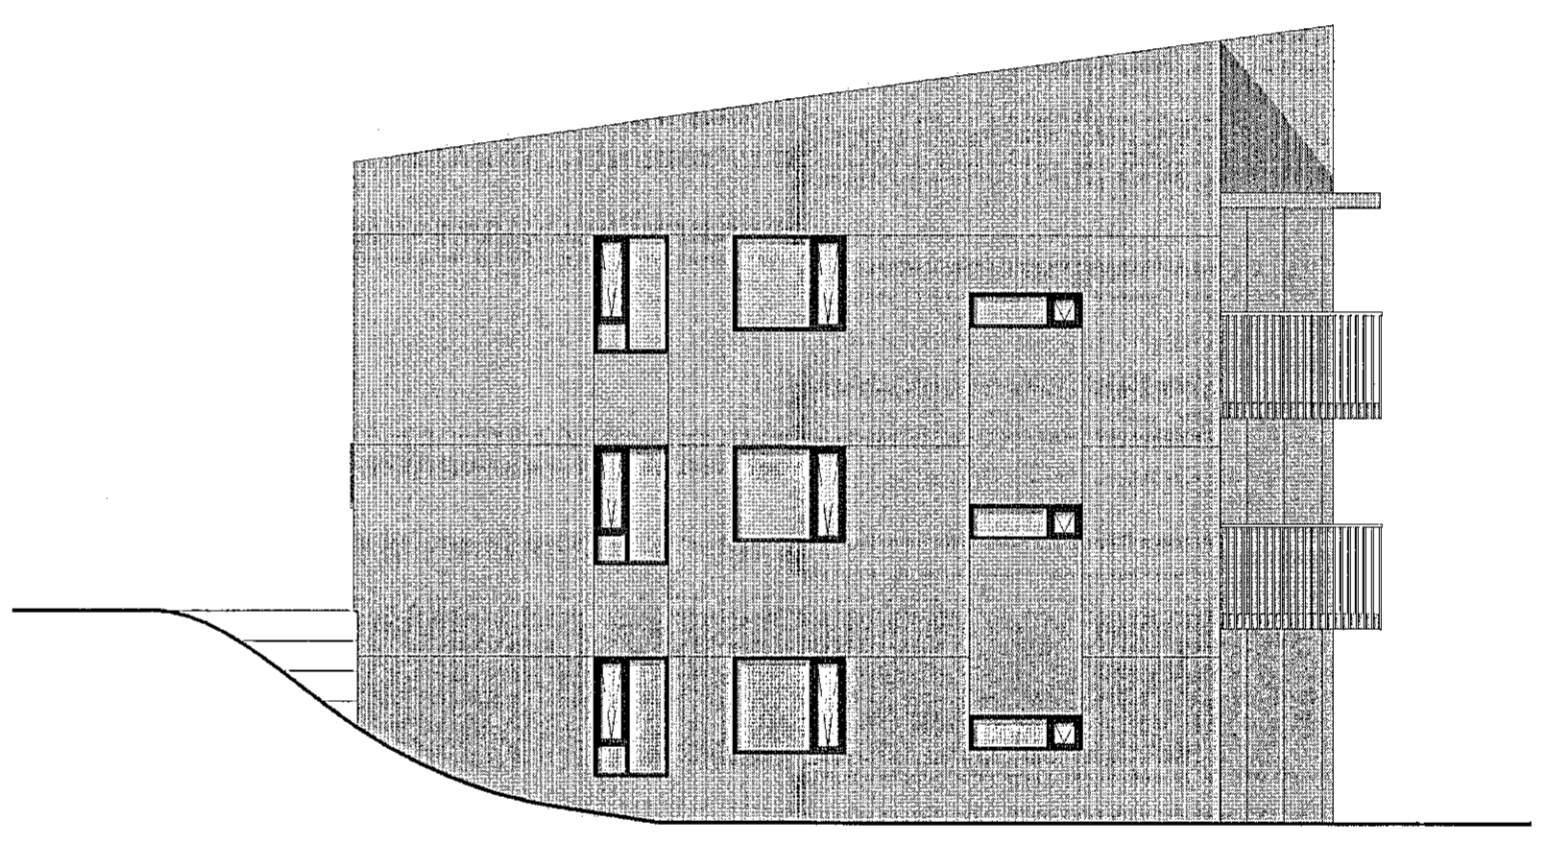


ÁSÝND NORÐAUSTUR
mkv: 1 : 100

LYKILMYND


SHS
28.04.2020
Sveinn Þorvaldur

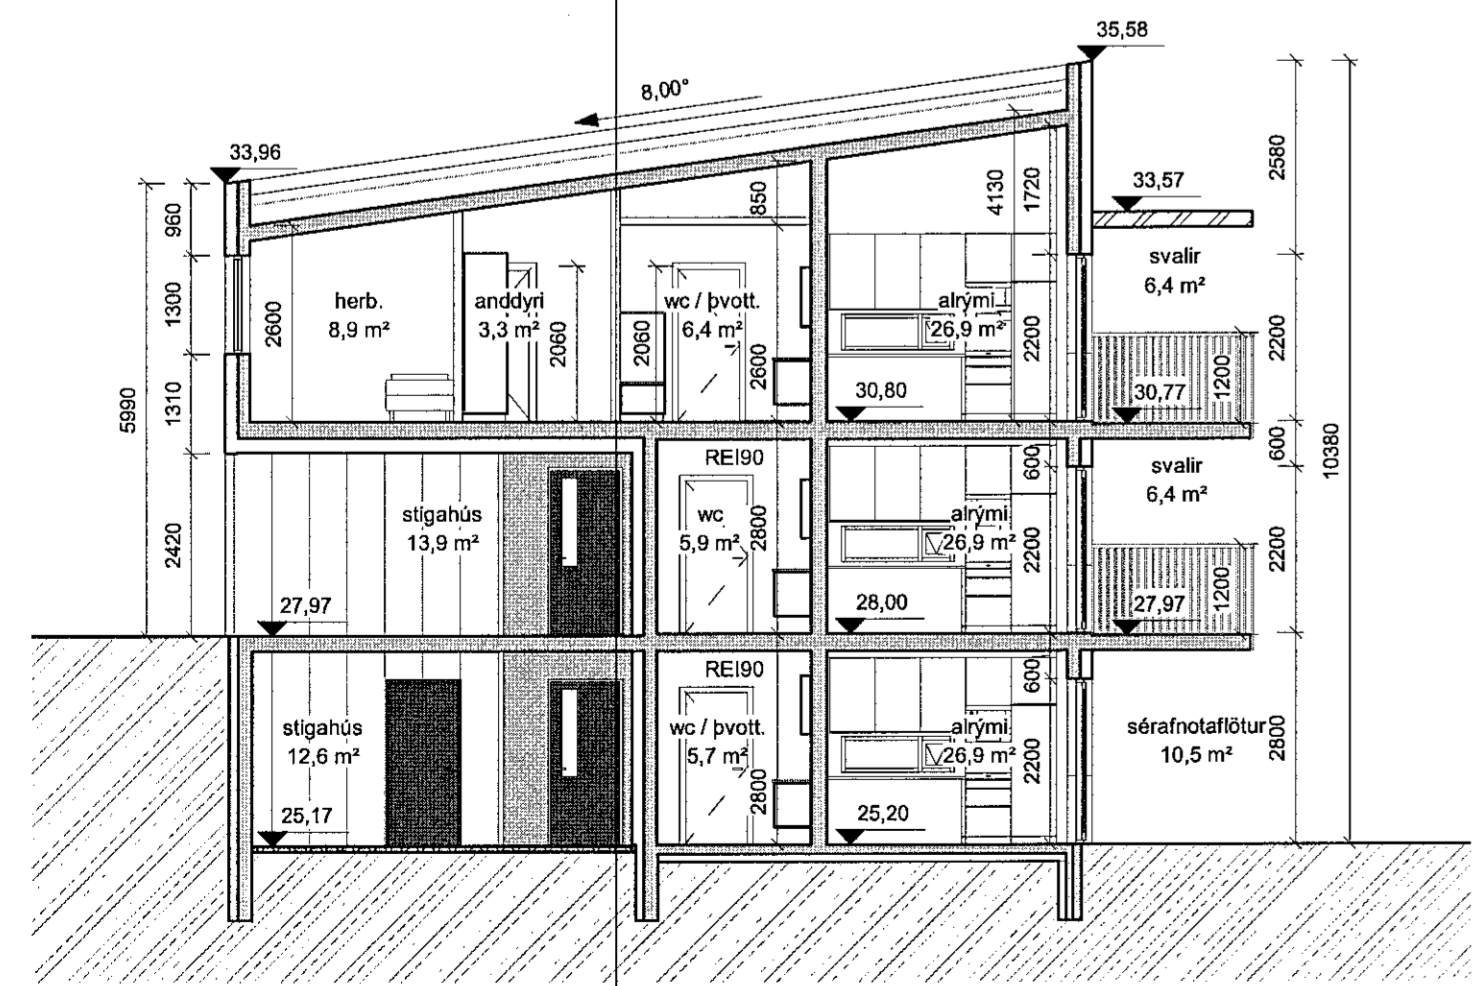

SNID B-B
mkv: 1 : 100

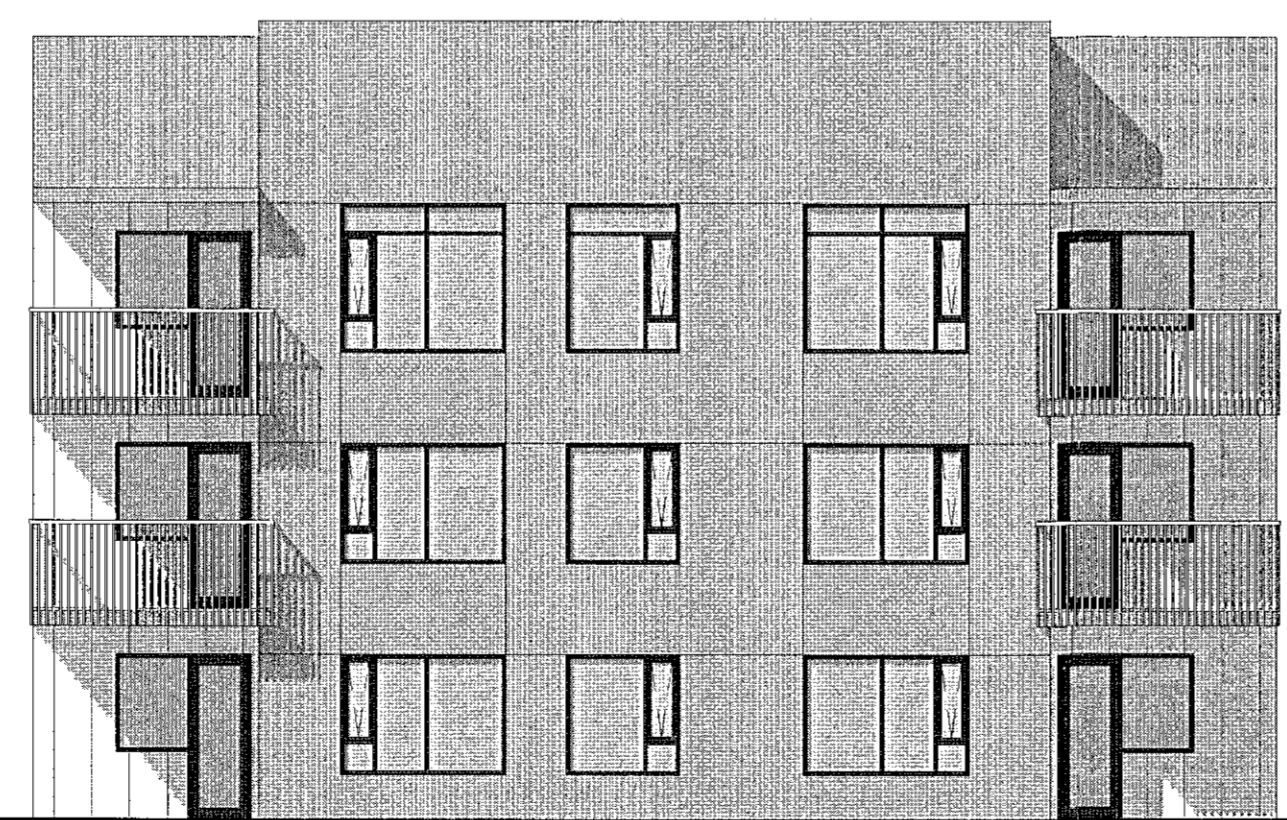

ÁSÝND SUÐAUSTUR
mkv: 1 : 100

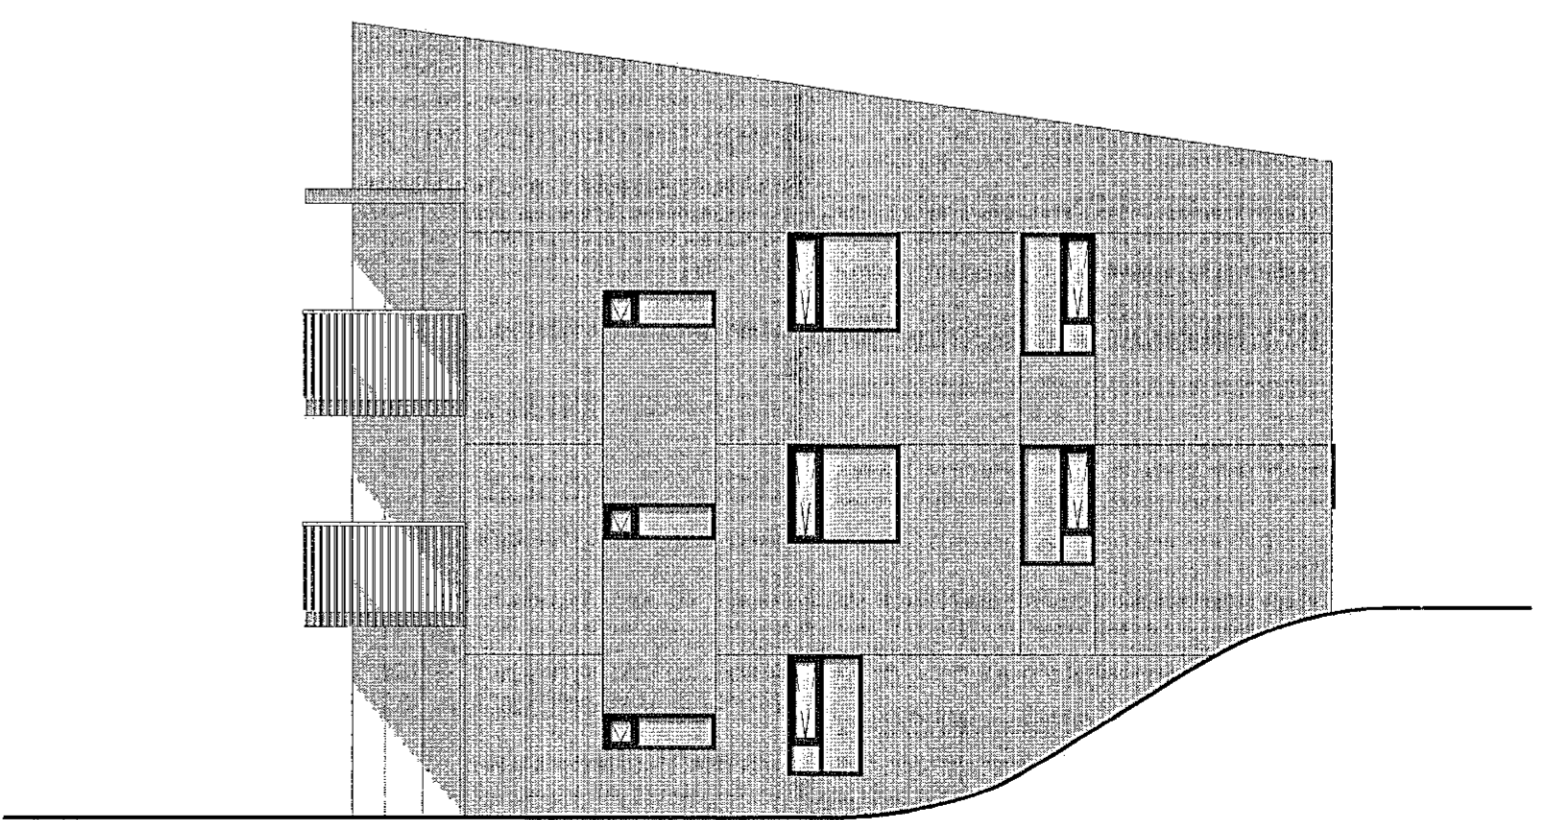

ÁSÝND SUÐVESTUR
mkv: 1 : 100

BREYTING	DAGSETNING TEIKN
e:	
d:	
c:	
b: Merkingar og málsetningar lagfærðar, salarháð 3. hæðar lækkuð um 100 mm, silum við stíga breytt í vegg, útlitbreytingar	20-04-22 HB
a: Séráfnatöflur breytt, lóðarinnur bætt við grunnmyndir 1- og 2. hæðar, brunamerkingum bætt inn	20-04-14 HB

HRAUNSKARÐ 2
HRAUNSKARÐ 6 (MHL03), HAFNARFIRÐI

ADALTEIKNING
GRUNNMÝNDIR, SNID OG ÚTLIT

VERK 20-563
BLAÐ A1003

REYKJAVÍK 20-04-03
BREYTT 20-04-22
HANNAD JEJ TEIKNAD HB
KVARDI As indicated
SAMBÝKKT Sveinn Þorvaldur
Kt. 090982-3549

BREYTING b
YFIRFARID
BLAÐSTÆRD A1
HÖNNUNARSTJÓRI

TEIKNISTOFA
ARKITEKTA
GYLFI GUDJONSSON
OG FELAGAR ehf.
arkitektar faí

VEGMÚLA 2 KAUPANGI VÍÐ MYRRARVEG 600 AKUREYRI
NETFÓN: gylfi@teikna.is, smi@teikna.is

108 REYKJAVÍK
SÍMI 552 8740
SÍMI 461 5508
VEFFANG: teikna.is

Yfirferð af
brunarskildum
David
LOTA