



Samþykkt þann  
06. MAÍ 2020  
Byggingarfulltrúi / Hafnarfjörður  
Sólvör Þorvaldsson

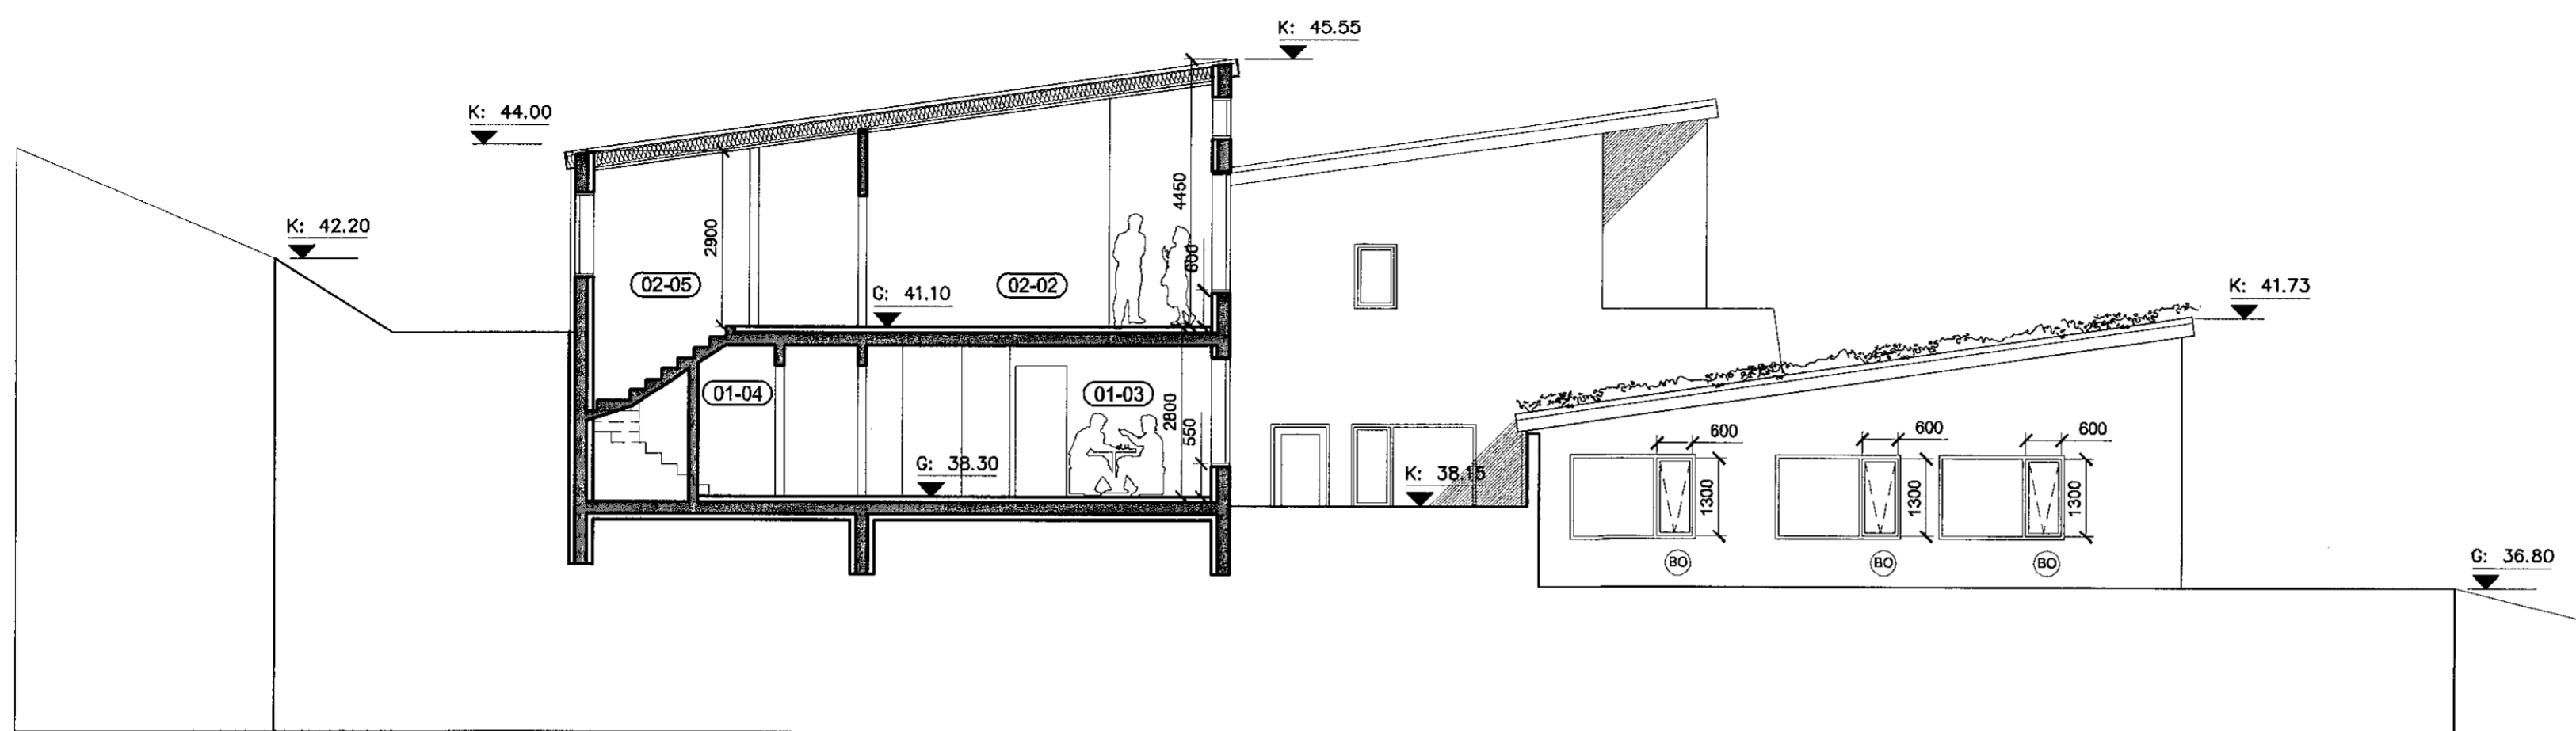

△ Sneiðing BB  
mkv. 1:100

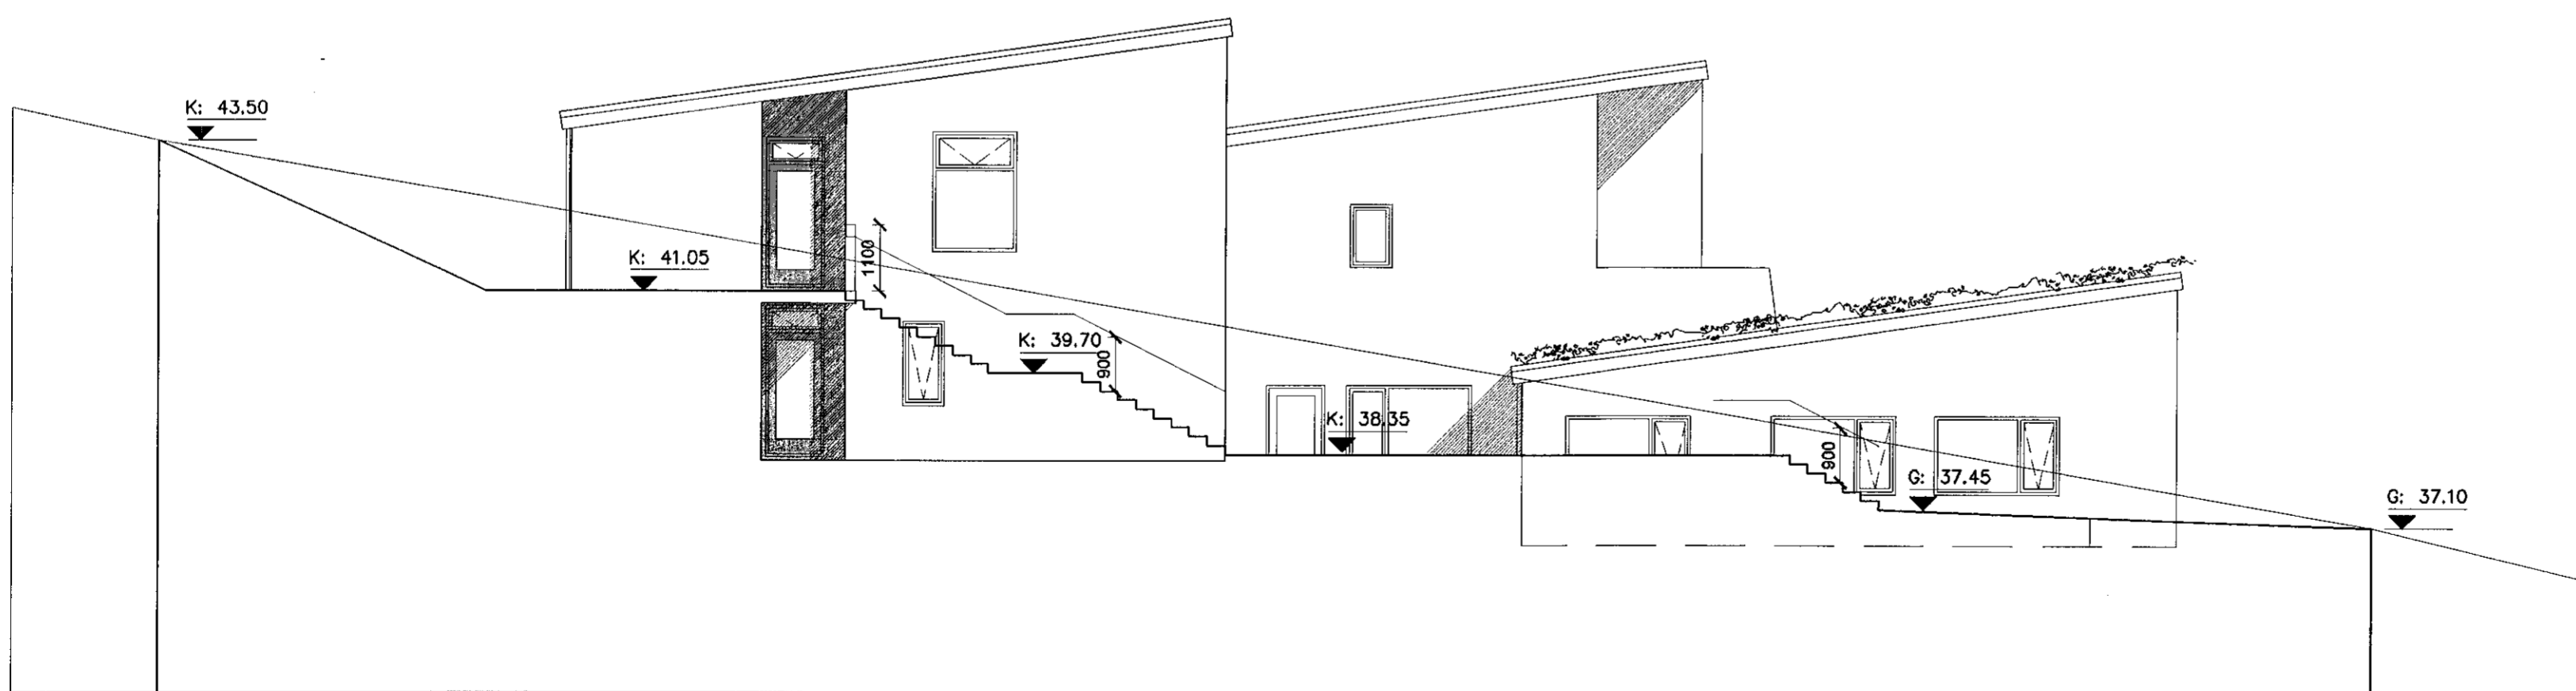

Sneiðing AA - ásýnd vestur  
mkv. 1:100



C	- 07.02.2020	- fimmta íbúð verður sér eignarhluti	KE	KE
B	- 14.05.2018	- breyting á hjólagæmslum	KE	KE
A	- 24.04.2018	- breytt í samræmi við ath.semdir	KE	KE
útg.	dags.	skýring	teiknað	yfirfarir

heimilisfang		5 ÍBÚÐA RAÐHÚS		
sveitarfélag		DRANGSSKARÐ 10		
verkhliuti		HAFNARFJÖRÐUR		
skýringartexti		Sneiðing AA ásýnd vestur og sneiðing BB		
verknúmer	landnúmer	staðgreinir		
20/01	225420	1400-1-0000		
teiknað	yfirfarir	kvarði	dags.	
KE	KE	1:100	05-02-2020	
töknung nr.	útgáfa/breyting	AOK ARKITEKTAR		
A-203	C			

arkitekt / hönnunarstjóri: Kári Eiríksson, arkitekt, kt: 070365-4059  
AOK - Gunnarsundi 5 - 220 Hafnarfjörður - kt: 480318-1610  
sími: 699-0999 - email: aok@aok.is - www.aok.is

**A2** ATH! Öll mál eru í millimetrum. Öll vafastriði skal bera undir hönnuð.  
Málið okki af teikningum, öll mál stihuglet á staðnum.  
Öll afnot og afritun teikninga, að hluta eða í heild, er háð skriflegu leyfi höfundar.