


Sneiðing DD  
mkv. 1:100

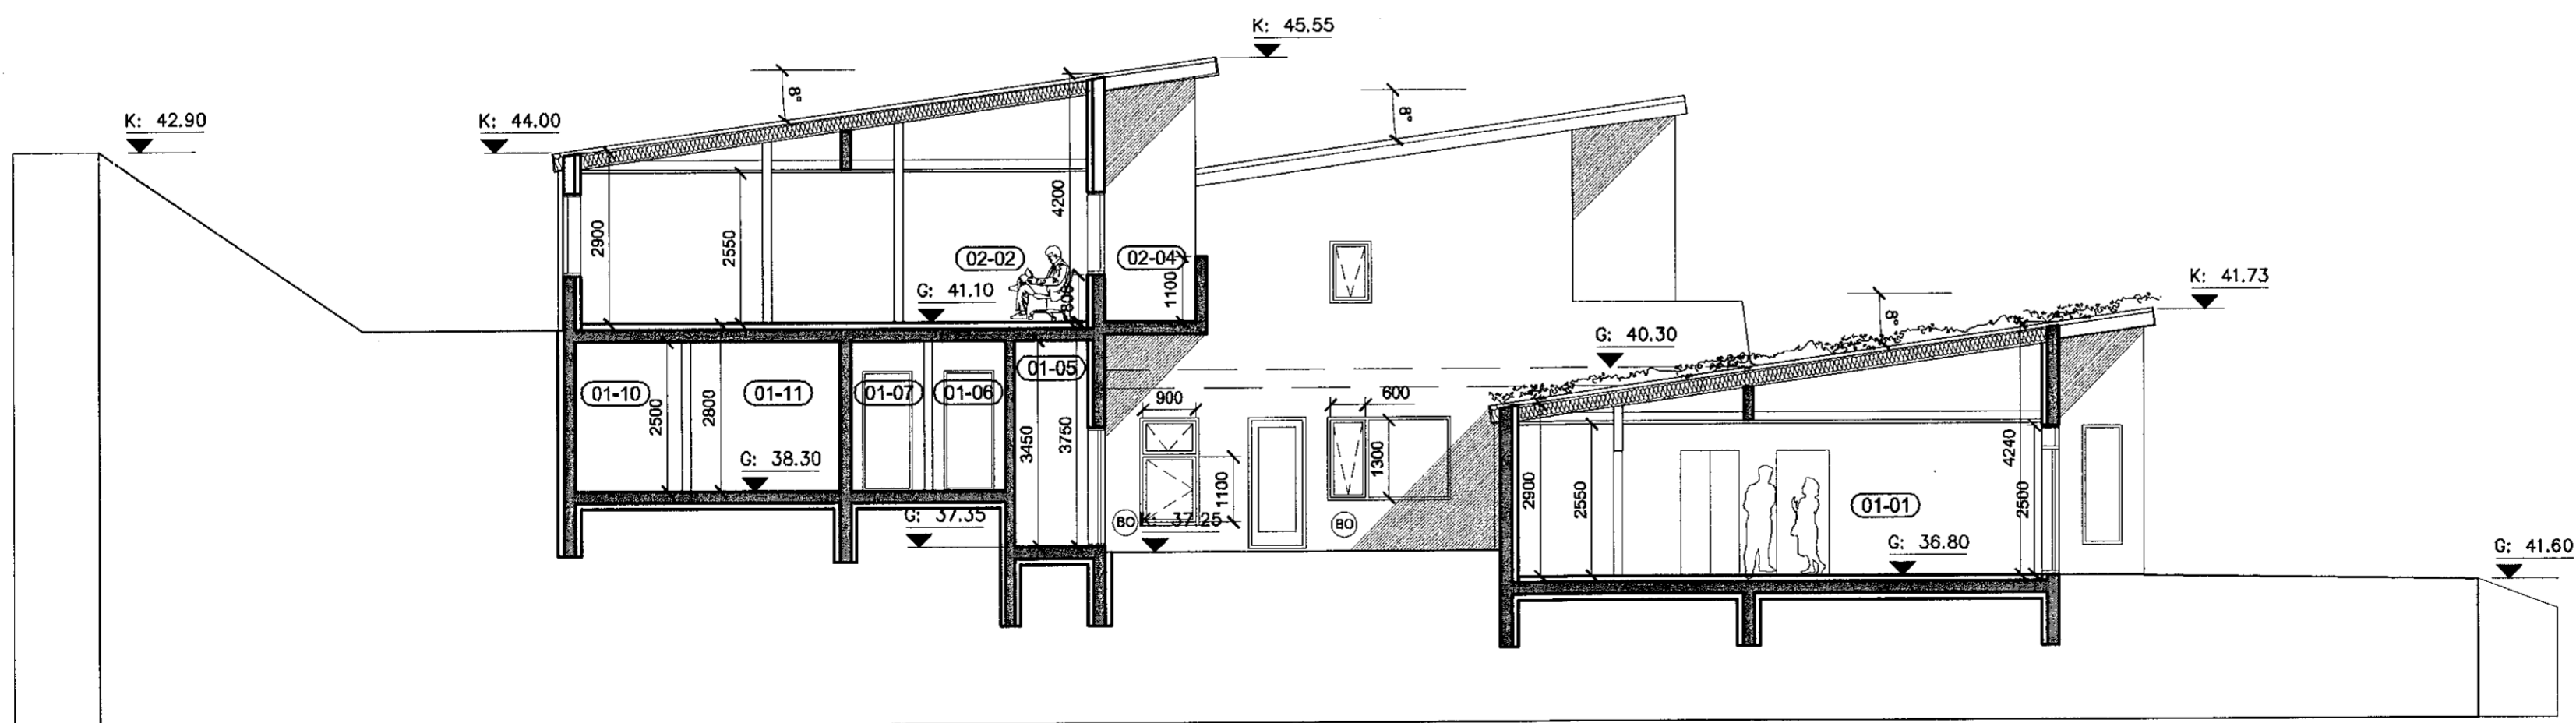

Sneiðing CC  
mkv. 1:100



C - 07.02.2020 - fimmta íbúð verður sér eignarhluti	KE	KE
B - 14.05.2018 - breyting á hjólageymslum	KE	KE
A - 24.04.2018 - breytt í samræmi við ath.somdir	KE	KE
Útg. dags. skýring	teiknað	yfirfarið

heimilisfang  
sveitarfélag  
verkhúti  
skýringartexti

5 ÍBÚÐA RAÐHÚS  
DRANGSSKARÐ 10  
HAFNARFJÖRÐUR  
AÐALUPPDRÁTTUR  
sneiðingar CC og DD

verknúmer	landnúmer	staðgreinir
20/01	225420	1400-1-0000
teiknað	yfirfarið	kvarði
KE	KE	1:100
dags.	05-02-2020	

teikning nr. A-204  
útgáfa/breyting C  
AOK ARKITEKTAR

arkitekt / hönnunarstjóri: Kjarni Eiríksson, arkitekt, kt: 070365-4059

AOK - Gunnarssundi 5 - 220 Hafnarfjörður - kt: 480318-1610  
sími: 699-0999 - email: aok@aok.is - www.aok.is

**A2** ATH! Öll mál eru í millimetrum. Öll vafastriði skal bera undir hönnuð. Mæltó ekki af teikningum, öll mál athugast á staðnum. Öll afnot og afritun teikninga, að hluta eða í heild, er háð skriflegu leyfi höfundar.