



Samþykkt þann
 06. MAÍ 2020
 Byggingartulltrúinn í Hafnarfirði
Sóluur Þynnadóttir

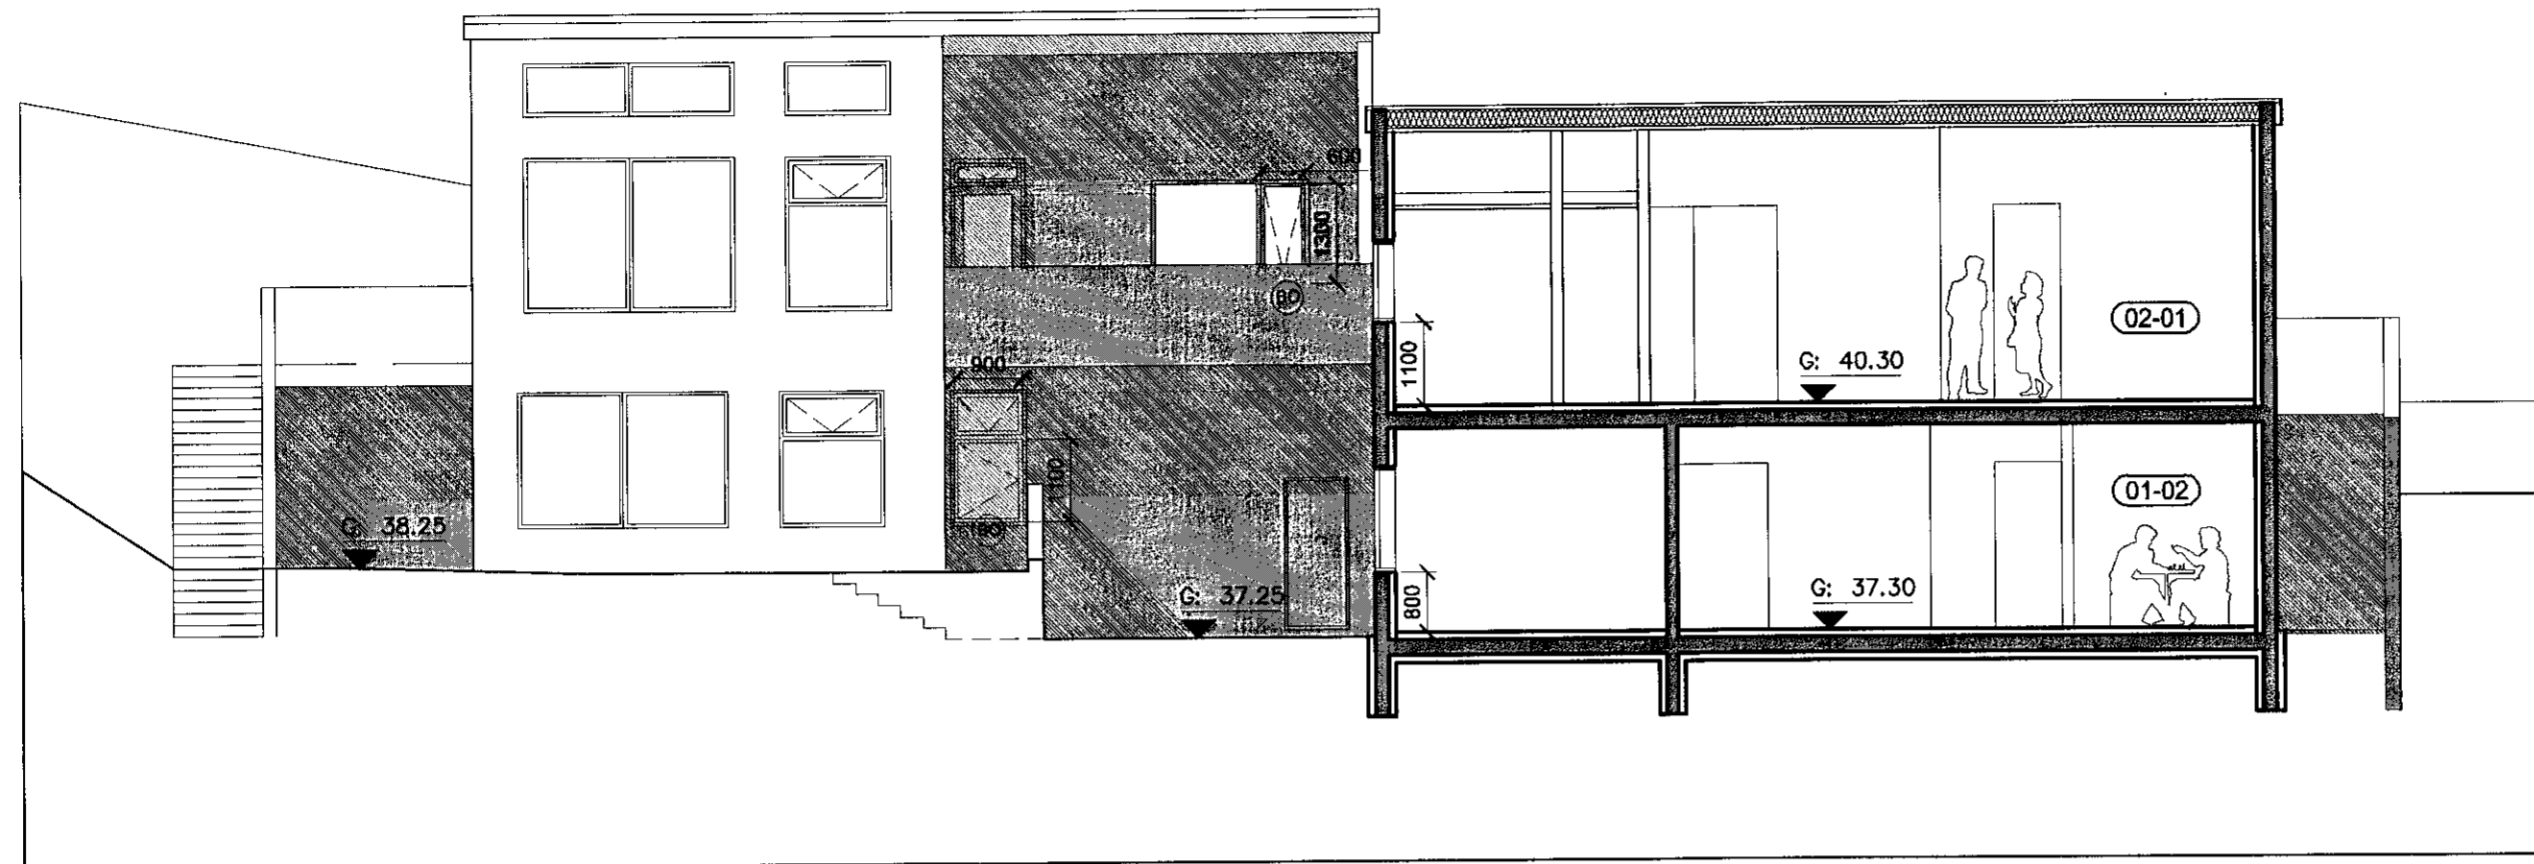

Sneiðing EE
 mkv. 1:100

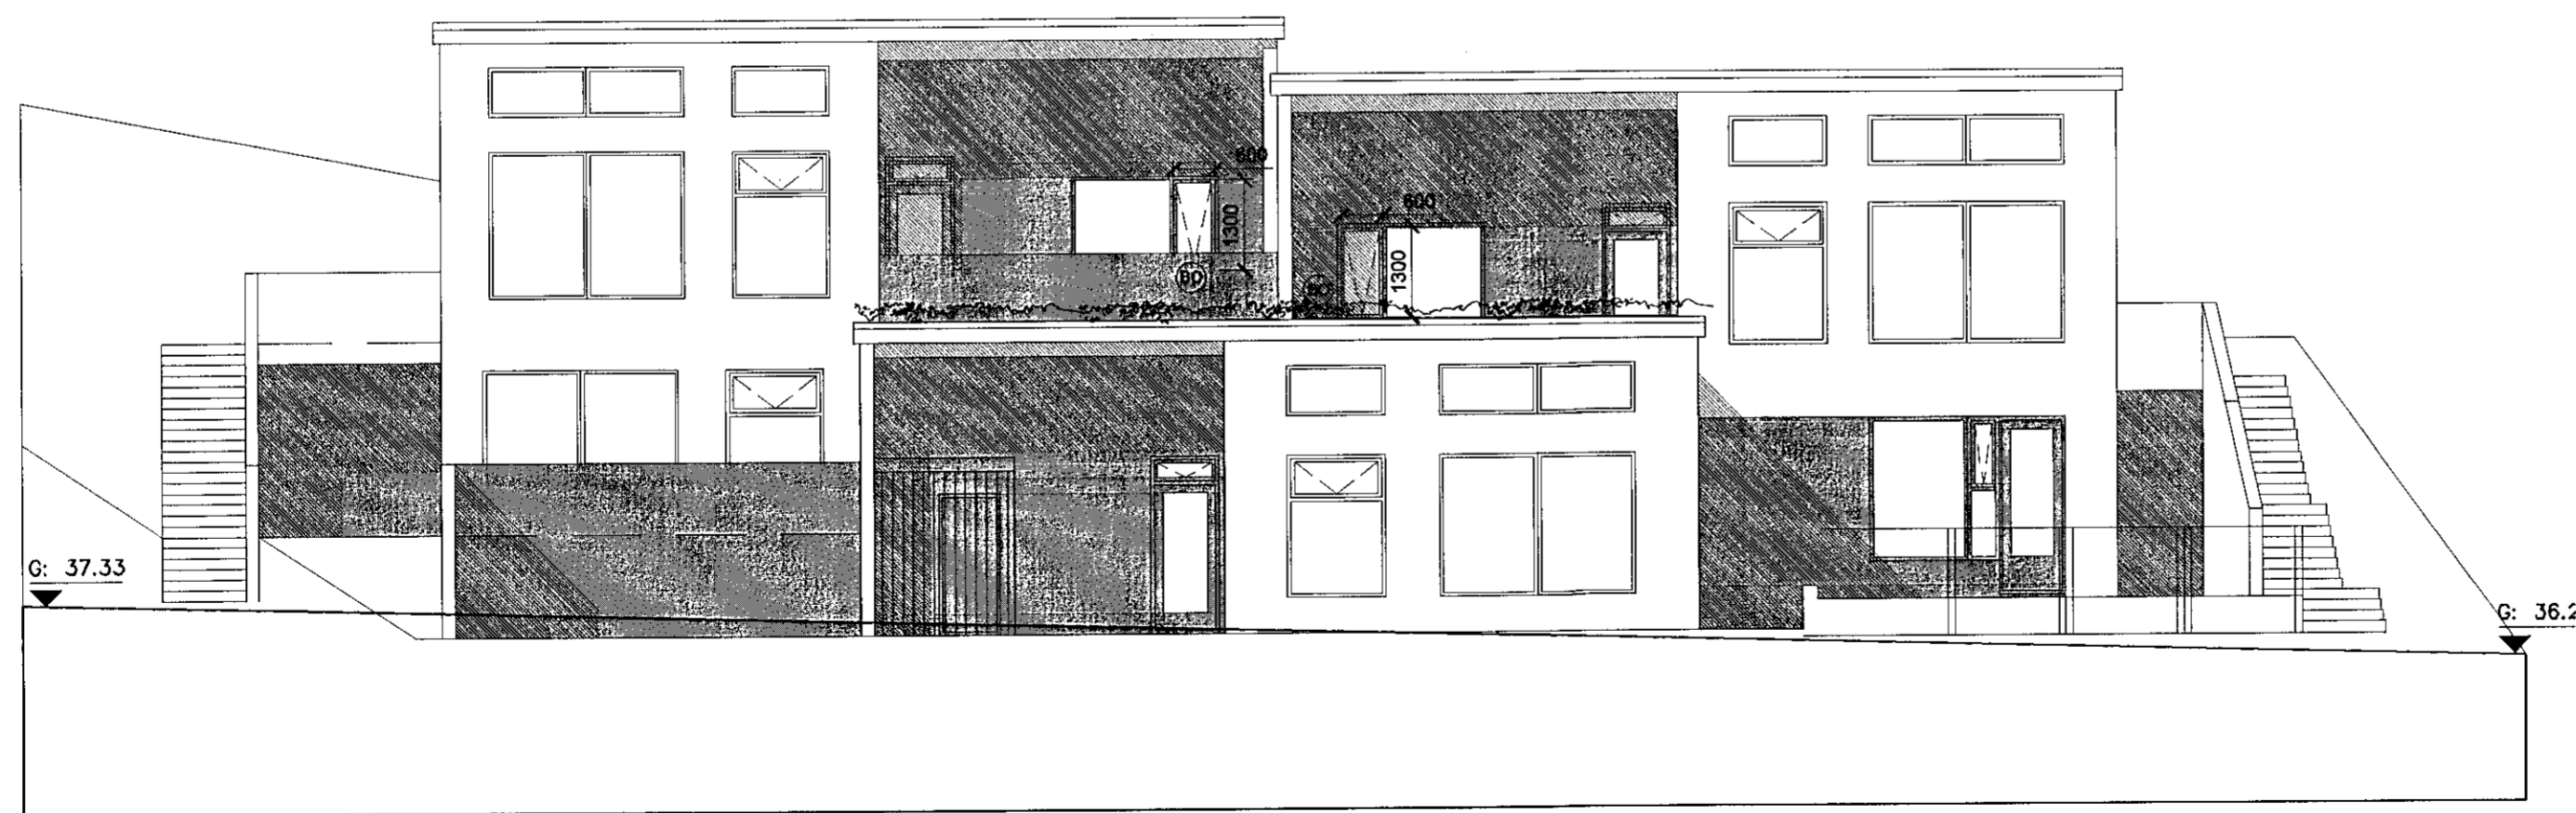

Ásýnd suður
 mkv. 1:100



C - 07.02.2020 - fimmta liúð verður sér eignarhluti	KE	KE
B - 14.05.2018 - breyting á hjólagæmslum	KE	KE
A - 24.04.2018 - breytt í samræmi við ath.semdir	KE	KE
útg. dags. skýring	teiknað	yfirfarð

heimilisfang
 sveitarfélag
 verkhluti
 skýringartexti

5 ÍBÚÐA RAÐHÚS
 DRANGSSKARÐ 10
 HAFNARFJÖRÐUR
 AÐALUPPDRATTUR
 sneiðing EE og ásýnd suður

verknúmer	landnúmer	staðgreinir
20/01	225420	1400-1-0000
teiknað	yfirfarð	kvarði
KE	KE	1:100
dags.	05-02-2020	
teikning nr.	útgáfa/breyting	AOK ARKITEKTAR
A-205	C	

arkitekt / hönnunarstjóri: Kári Eiríksson, arkitekt, kt: 070365-4059
 AOK - Gunnarsundl 5 - 220 Hafnarfjörður - kt: 480318-1610
 sími: 699-0999 - email: aok@aok.is - www.aok.is

A2 ATH! Öll mál eru í millimetrum. Öll vafastriði skal bera undir höfnuð.
 Mælió ekki af teikningum, öll mál athugast á staðnum.
 Öll afnot og afritun teikninga, að hluta eða í heild, er háð skriflegu leyfi höfundar.