



Samþykkt þann
06. MAÍ 2020
Byggingarfulltrúinn í Hafnarfirði
Sóluur Björnsson

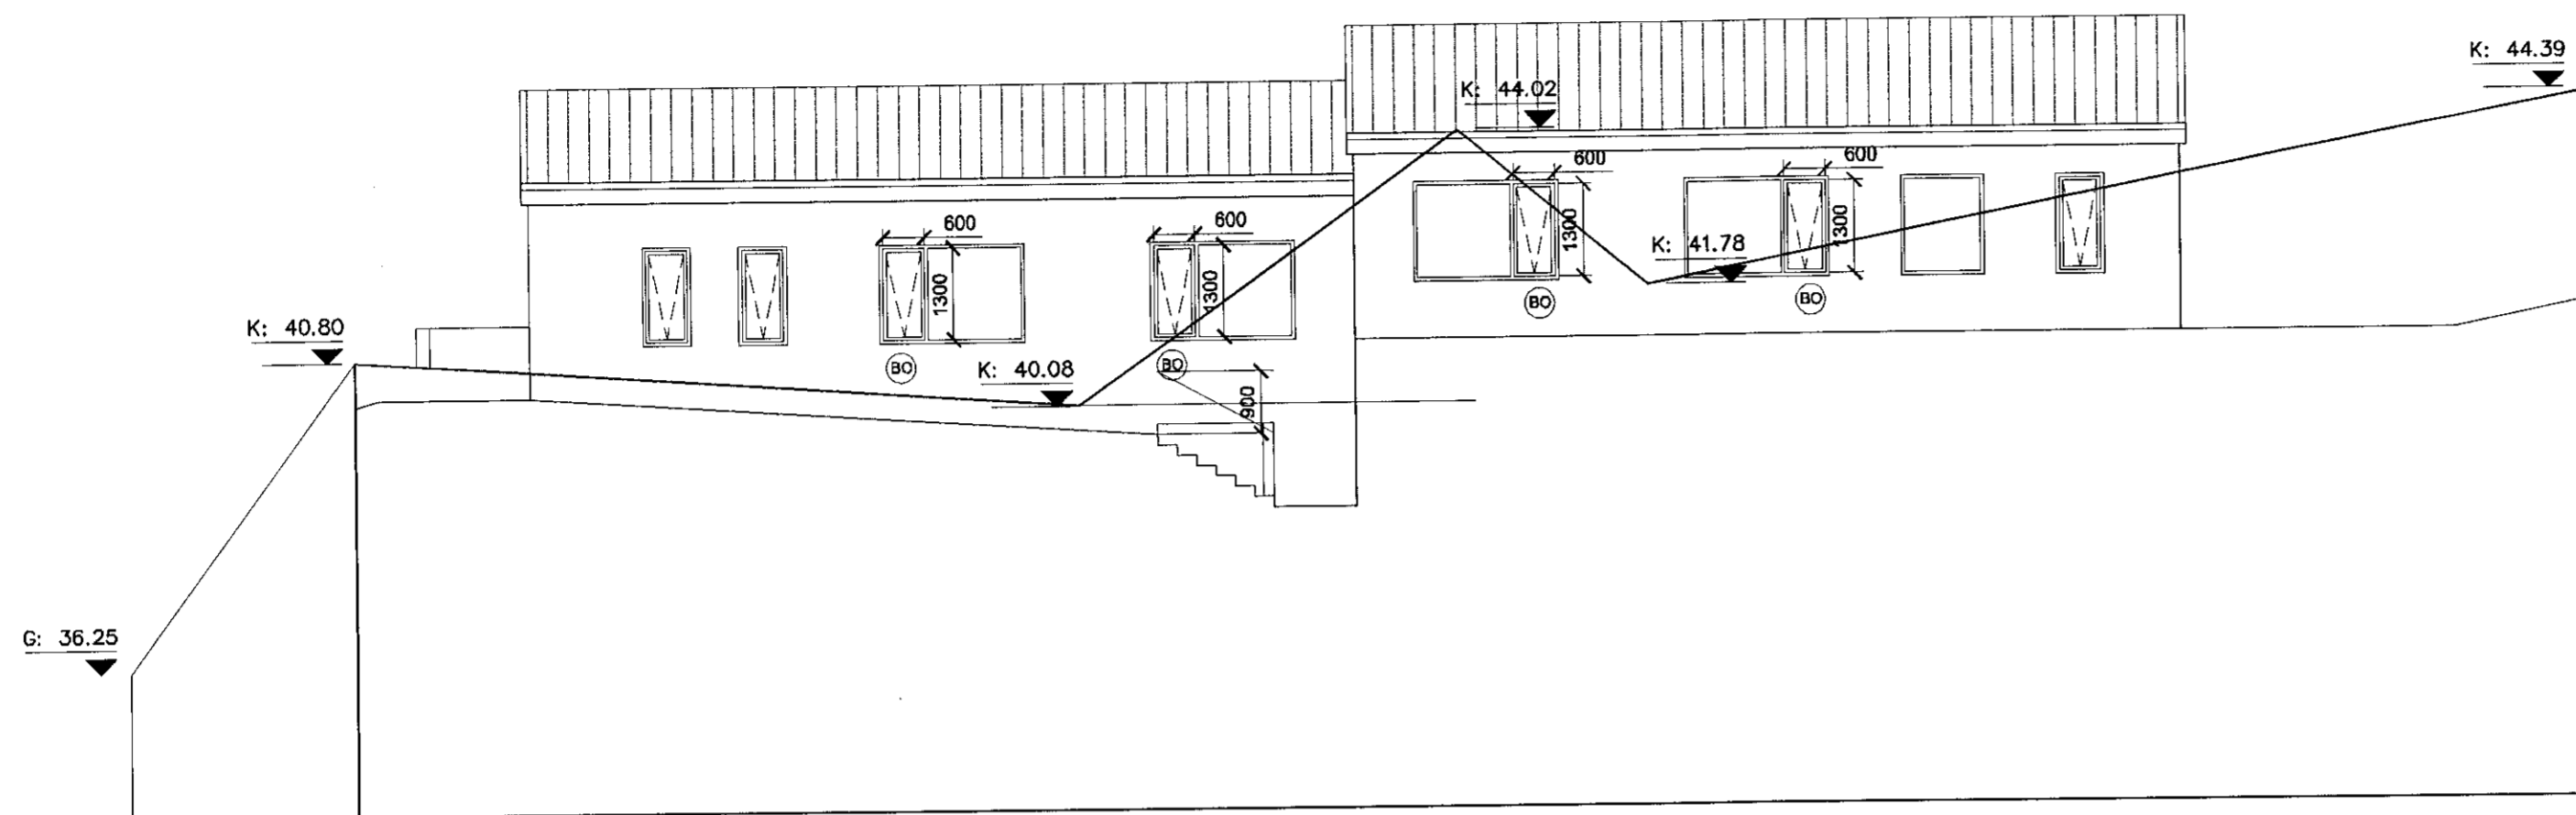

Ásýnd norður
mkv. 1:100

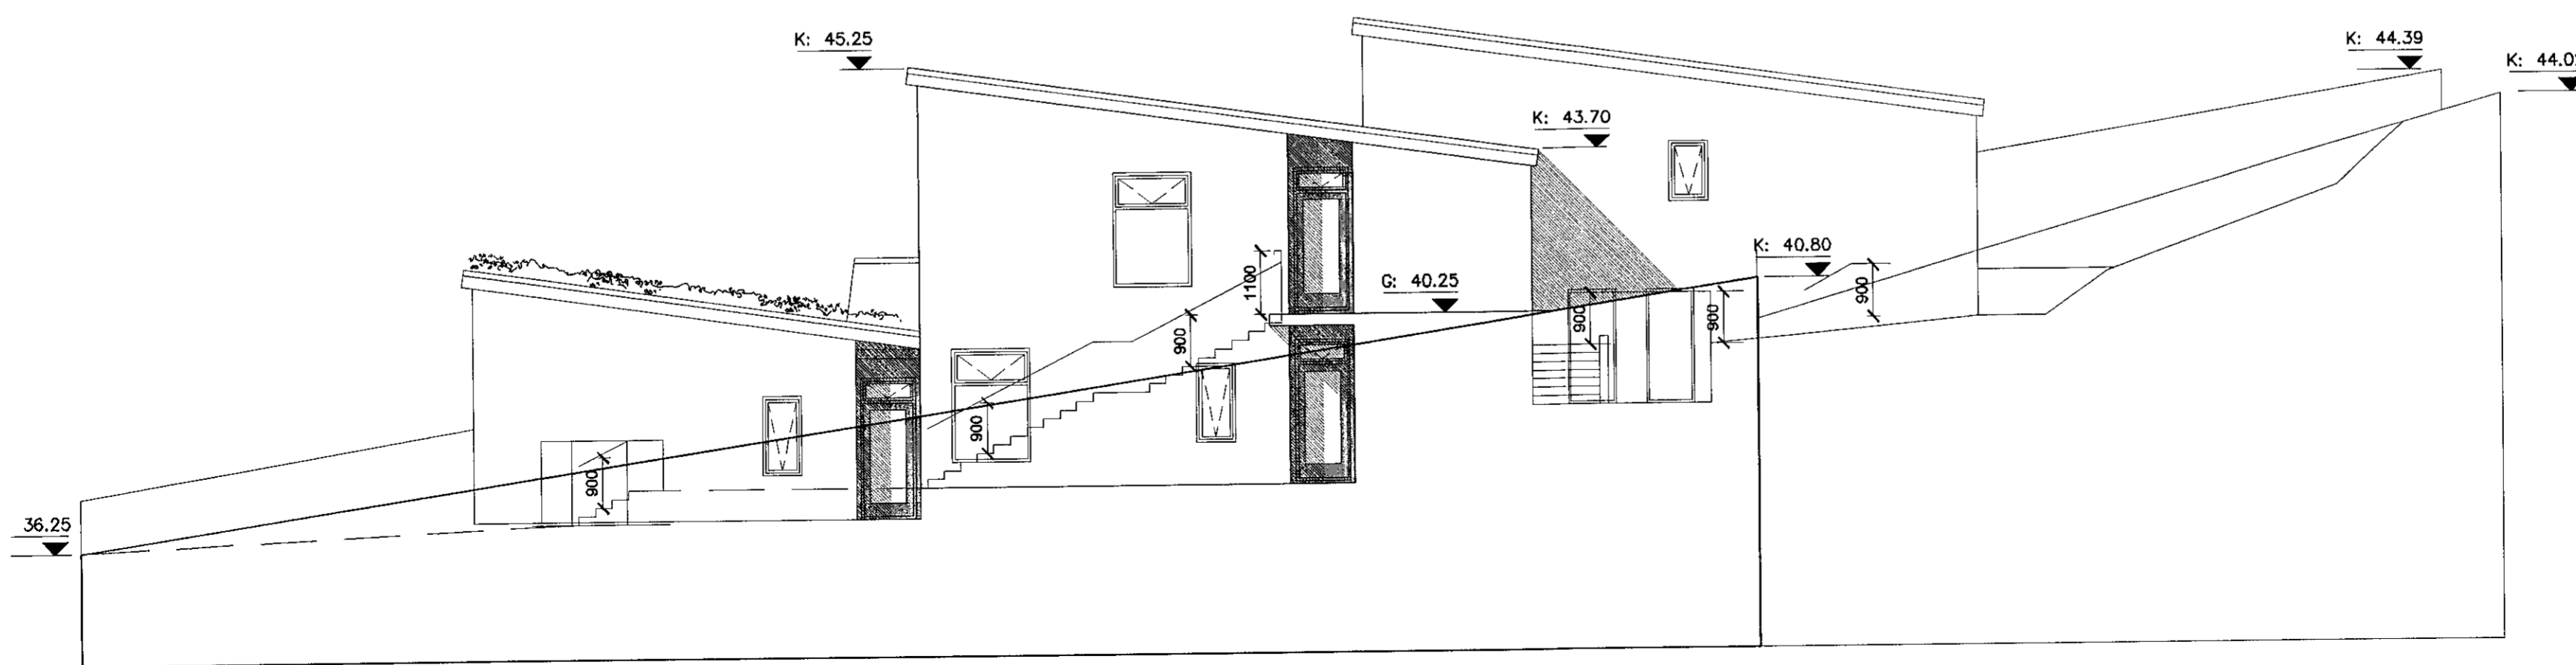

Ásýnd austur
mkv. 1:100



C - 07.02.2020 - fimmta íbúð verður sér eignarhluti	KE	KE
B - 14.05.2018 - breyting á hjólagæymstum	KE	KE
A - 24.04.2018 - breytt í samræmi við ath.semndir	KE	KE
útg. dags. skýring	teiknað	yfirfarið

heimilisfang DRANGSSKARÐ 10
svæitarfélag HAFNARFJÖRÐUR
verkhúti AÐALUPPDRATTUR
skýringartexti ásýndir norður og austur

verknúmer	landnúmer	staðgreinir
20/01	225420	1400-1-0000
teiknað	yfirfarið	kvarði
KE	KE	1:100
dags.	05-02-2018	

teikning nr. A-206
útgáfa/breyting C
AOK ARKITEKTAR



arkitekt / hönnunarstjóri: Kári Eiríksson, arkitekt, kt: 070365-4059

AOK - Gunnarssundi 5 - 220 Hafnarfjörður - kt: 480318-1610
sími: 699-0999 - email: aok@aok.is - www.aok.is

A2 ATH! Öll mál eru í millimetrum. Öll vafaatriði skal bera undir hönnuð. Mælið ekki af teikningum, öll mál athugið á staðnum. Öll afnot og afritun teikninga, að hluta eða í heild, er háð skriflegu leyfi höfundar.