




Samþykkt þann  
06. MAÍ 2020  
Byggingarfulltrúinn í Hafnarfirði  
*Kristinn Þjornarson*

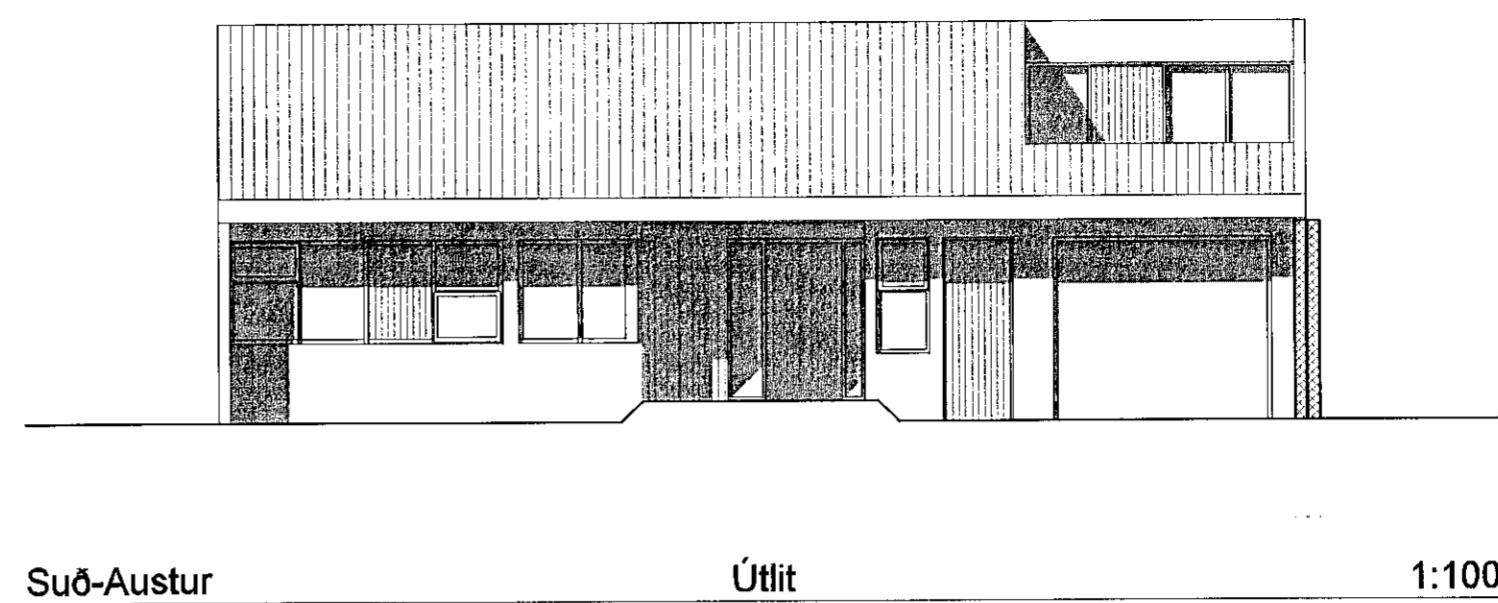

Suð-Austur Útlit 1:100

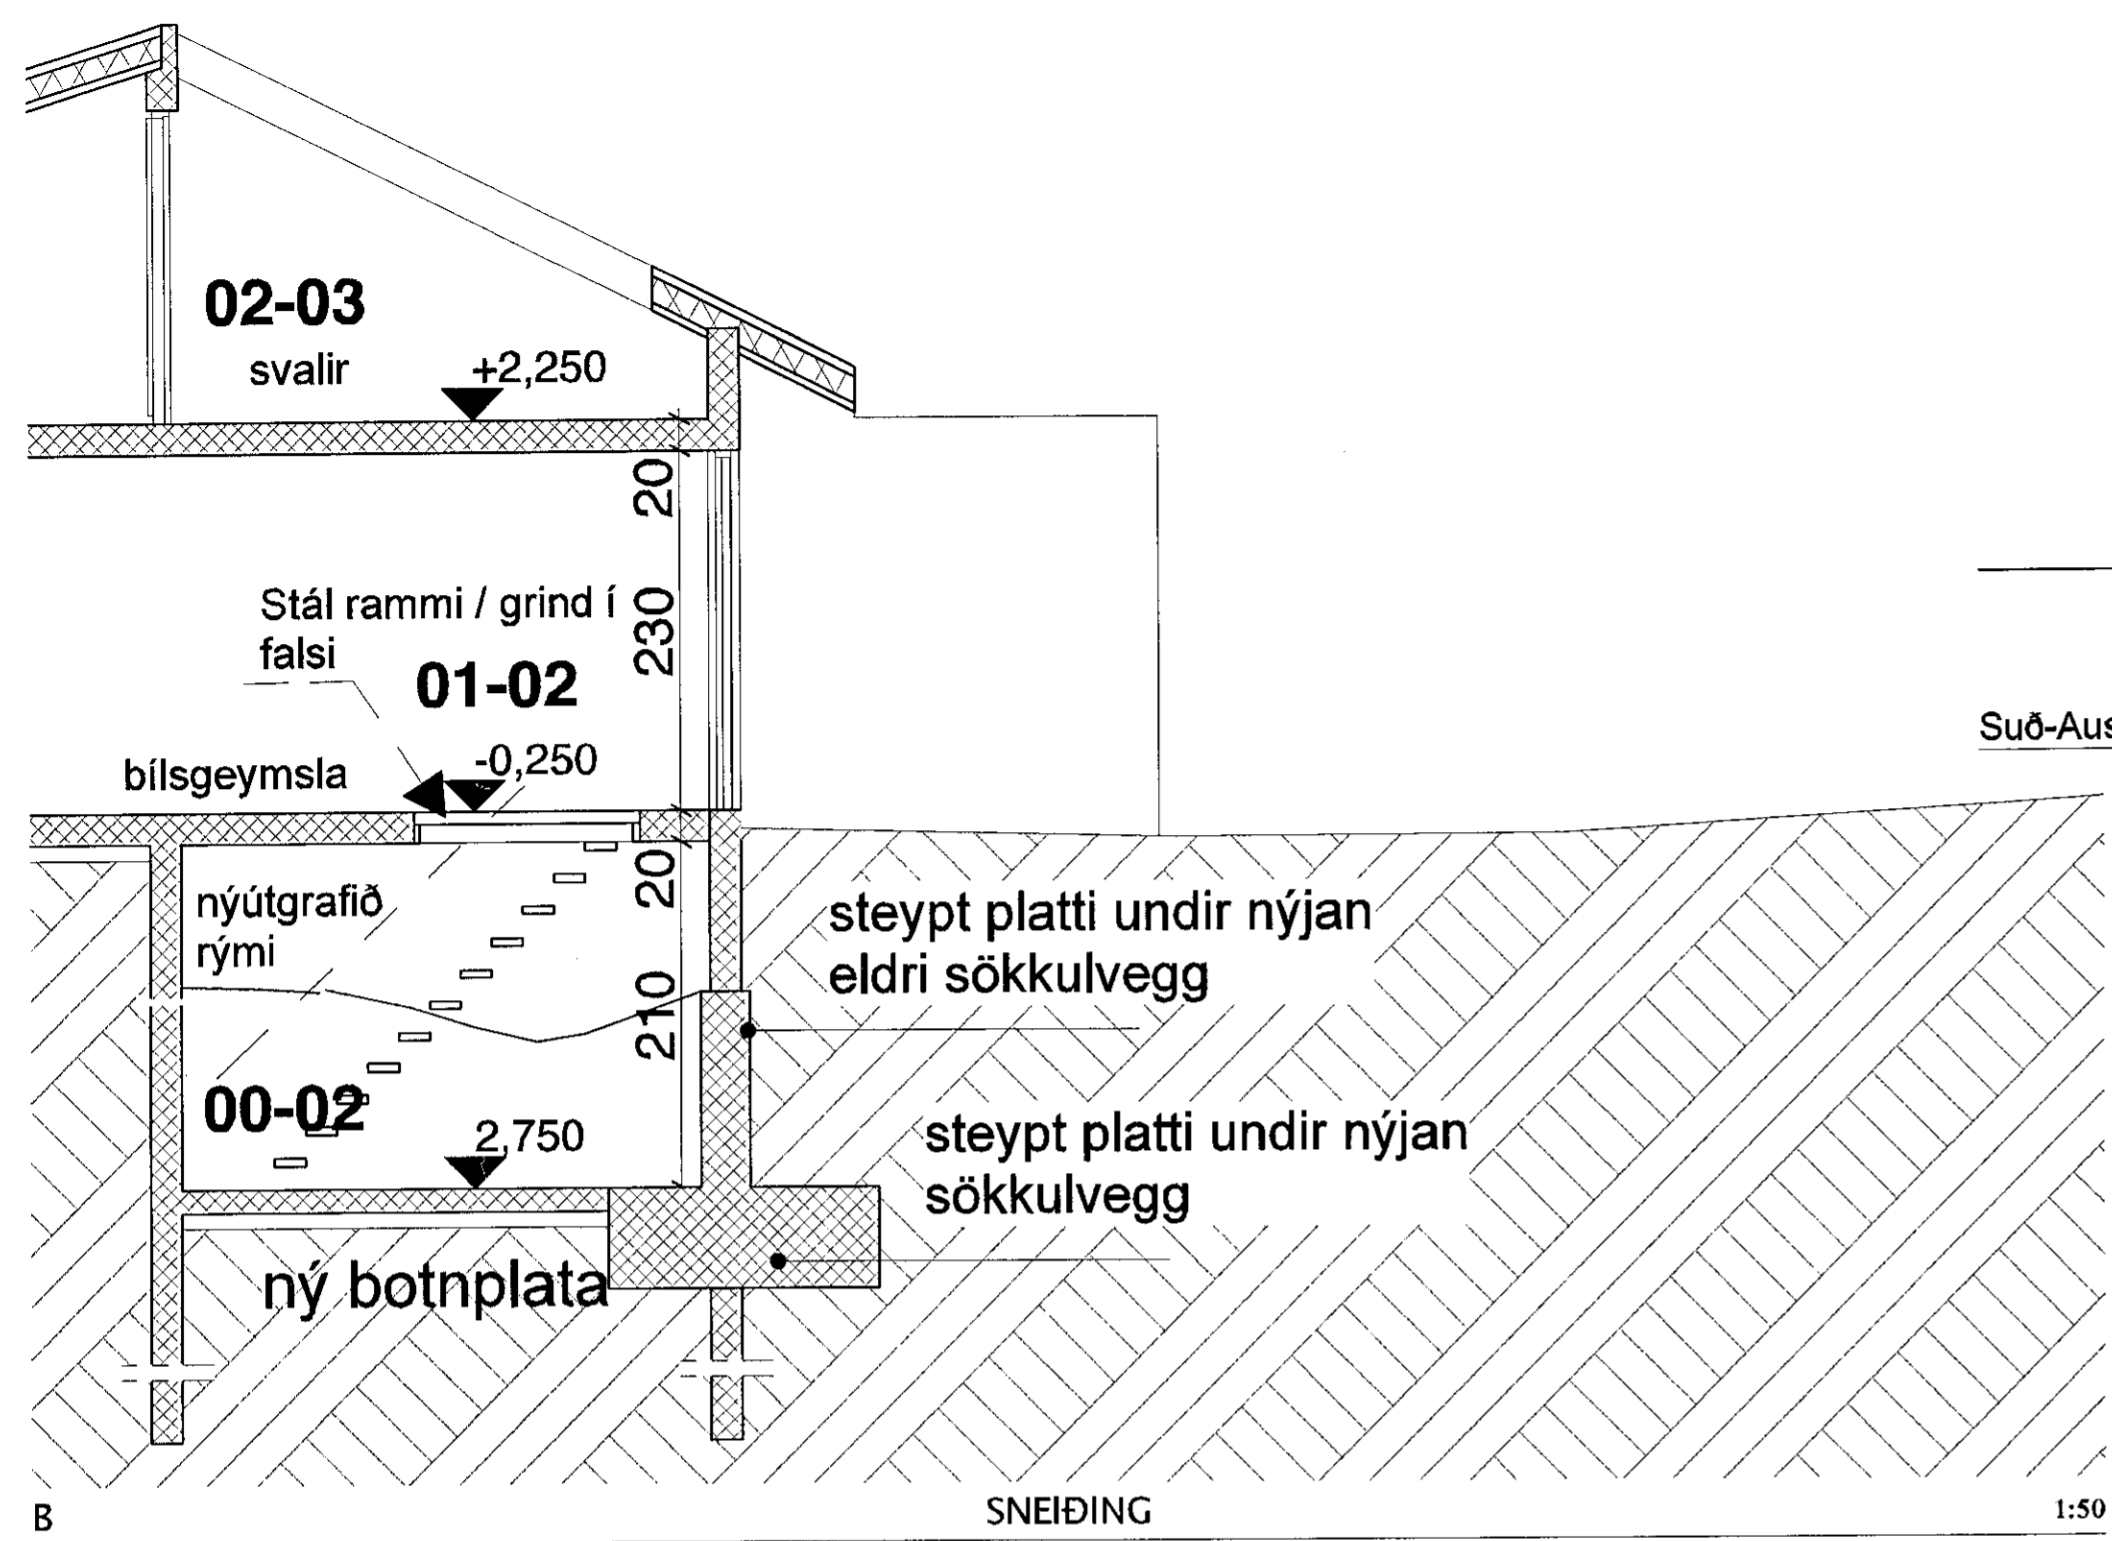

B SNEIÐING 1:50

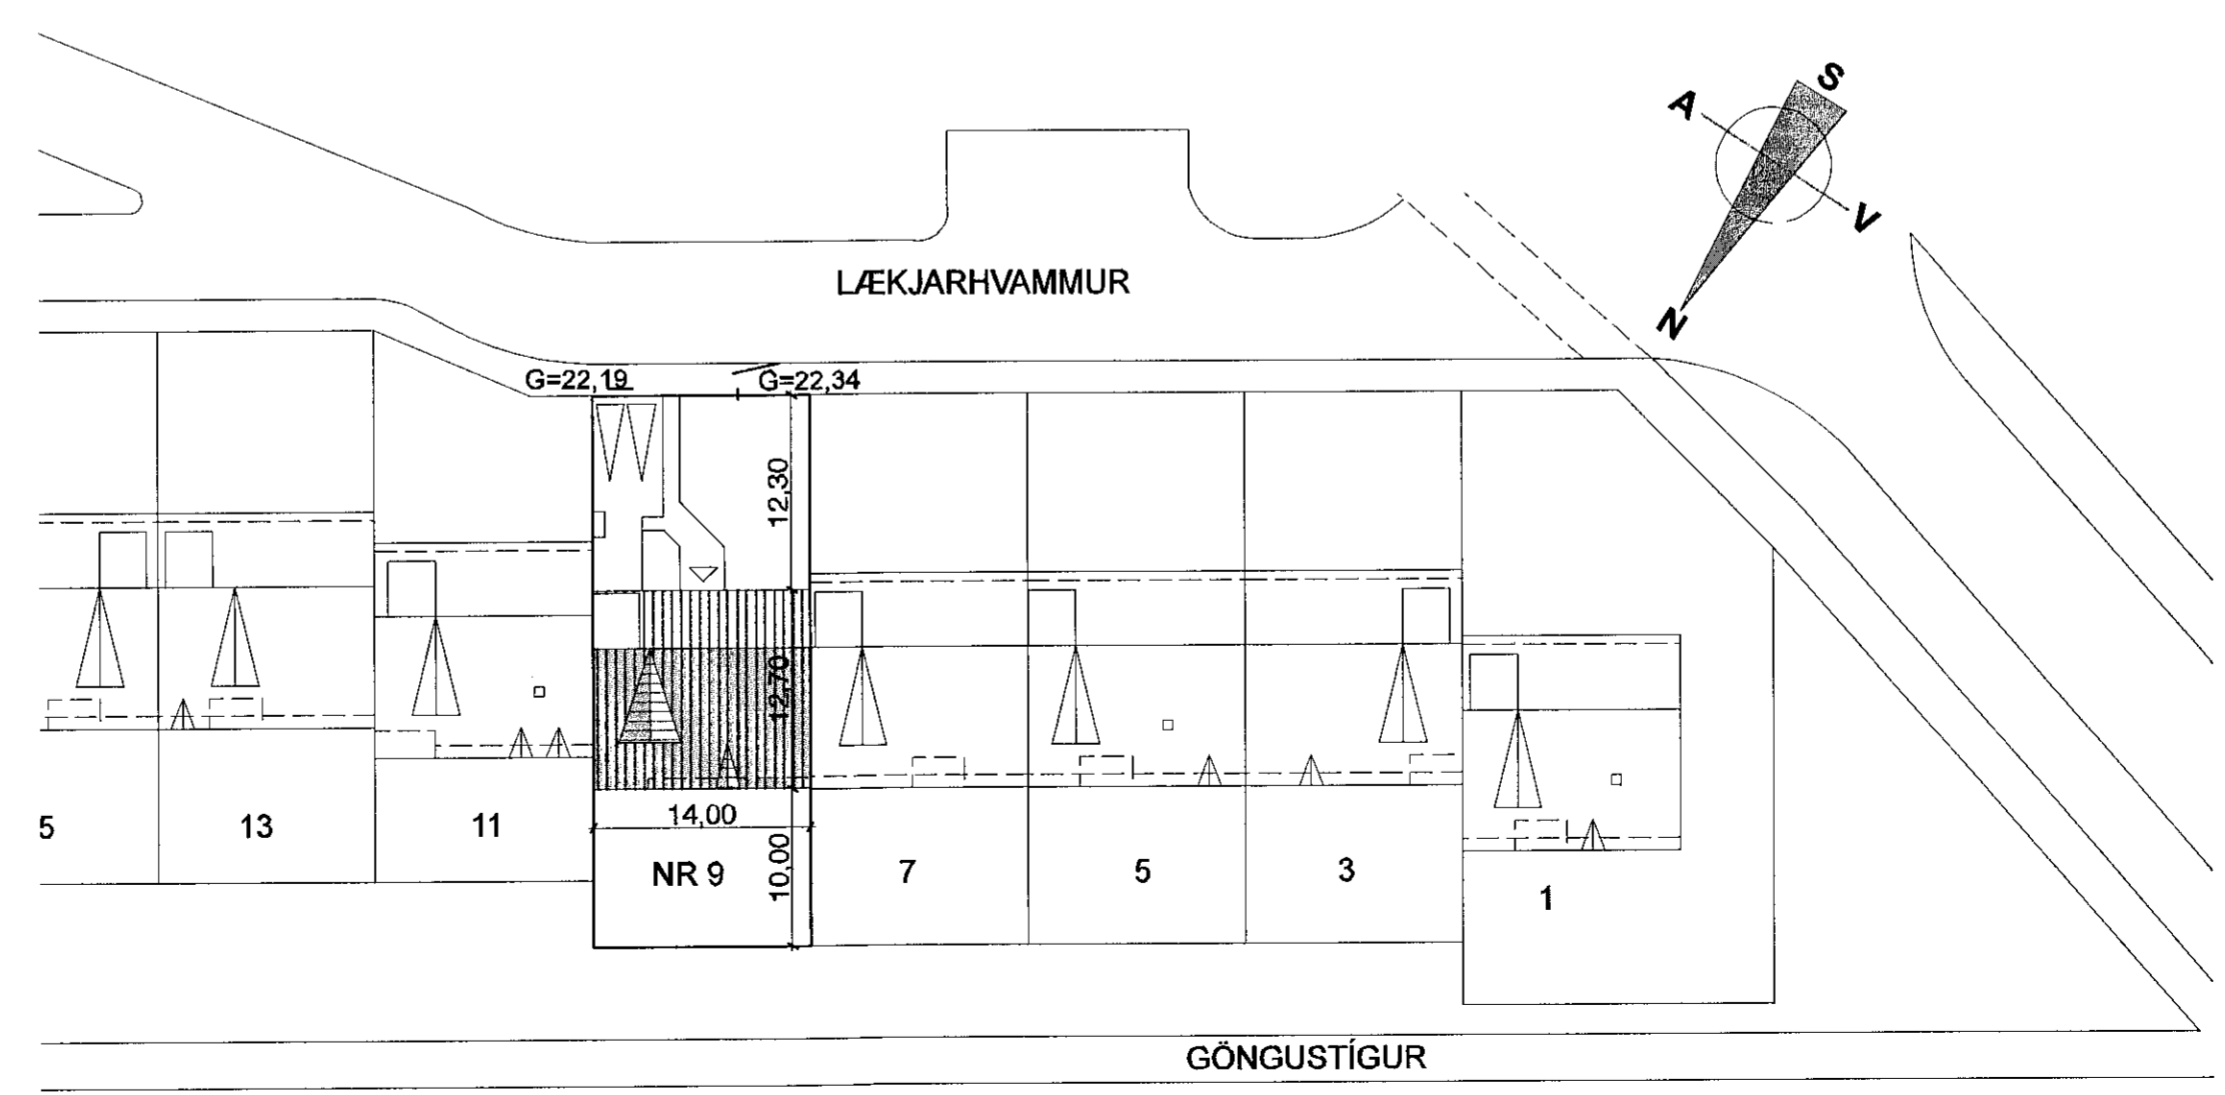

Afstöðumynd 1:500

SHS  
28.04.2020  
*Arnar*

Breytt 3. apríl. 2020.  
Frekari frágangur á teikningum.  
Fasteignar nr. 2077701 Land nr. 121779  
Staðgreinir= 1400-1-58400090 Lóð = 490 m<sup>2</sup>

	Verkefni	LÆKJARHVAMMUR 9, HAFNARFIRÐI RAÐHÚS VIÐGERÐIR-
	Heiti	SNEIÐMYND AFSTÖÐUMYND ÚTLIT FRAMHLIÐ

kvarði	1:100 (A2) 1:50 1:500	verk. nr	2020- G-199.
dags.	12. DES. 2019.	dags br.	3. apríl. 2020.
hönnun	G. G.	teikn. nr	<b>AB -2</b>
teikn	G. G.		

Hringbraut 17 220 Hafnarfirði  
s. 555-2020 FAX 555-2021  
Gísli G. Gunnarsson BFÍ kt. 020649-2409  
kvardi@kvardi.is  
*Gísli Gunnarsson*