



Samþykkt þann
06. MAÍ 2020
Byggingartulltrúnaðurinn
Sveinn Þjornarson


Öll mál takist/staðfærast á staðnum áður en smíði hefst.
Misræmi í teikningum skal tafarlaust tilkynna hönnuðum.
Teikningar arkitekta skal lesa með teikningum meðhönnuða.

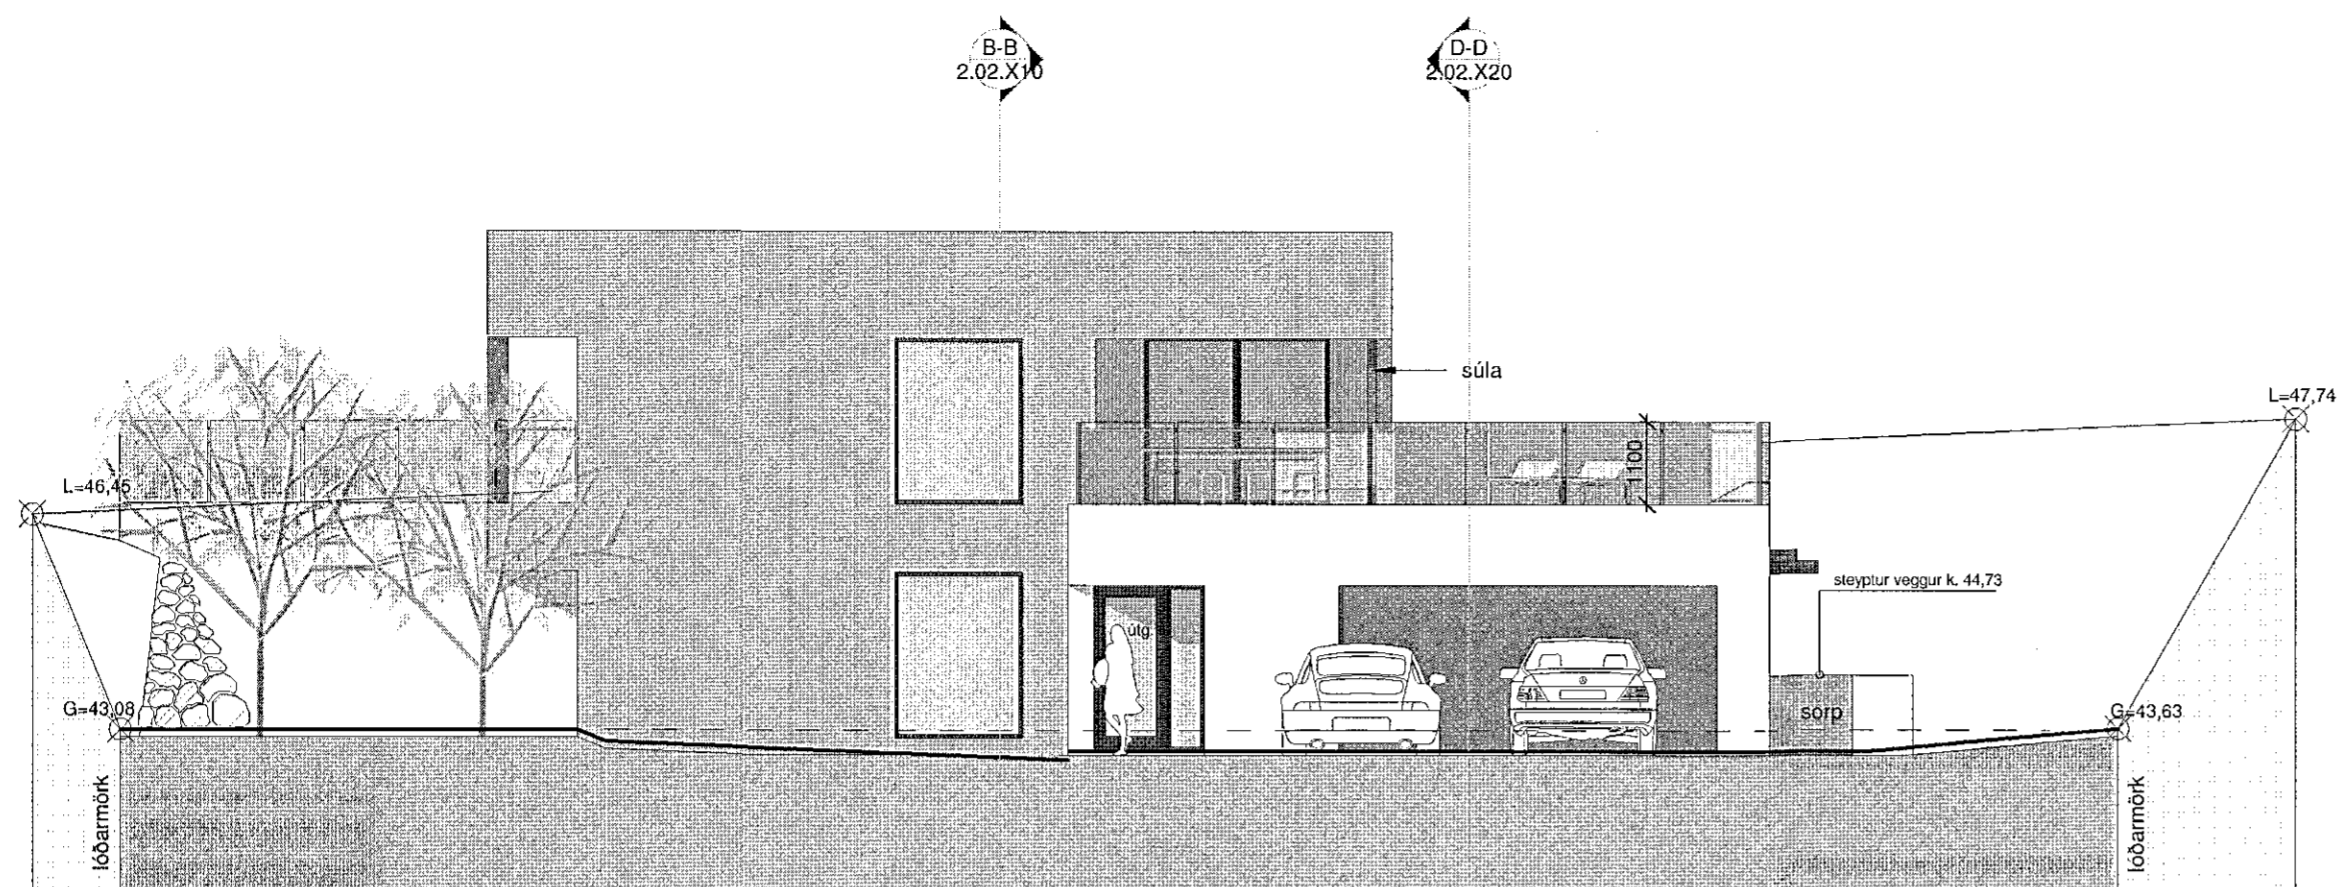

ÚTLIT SUÐUR
1 : 100

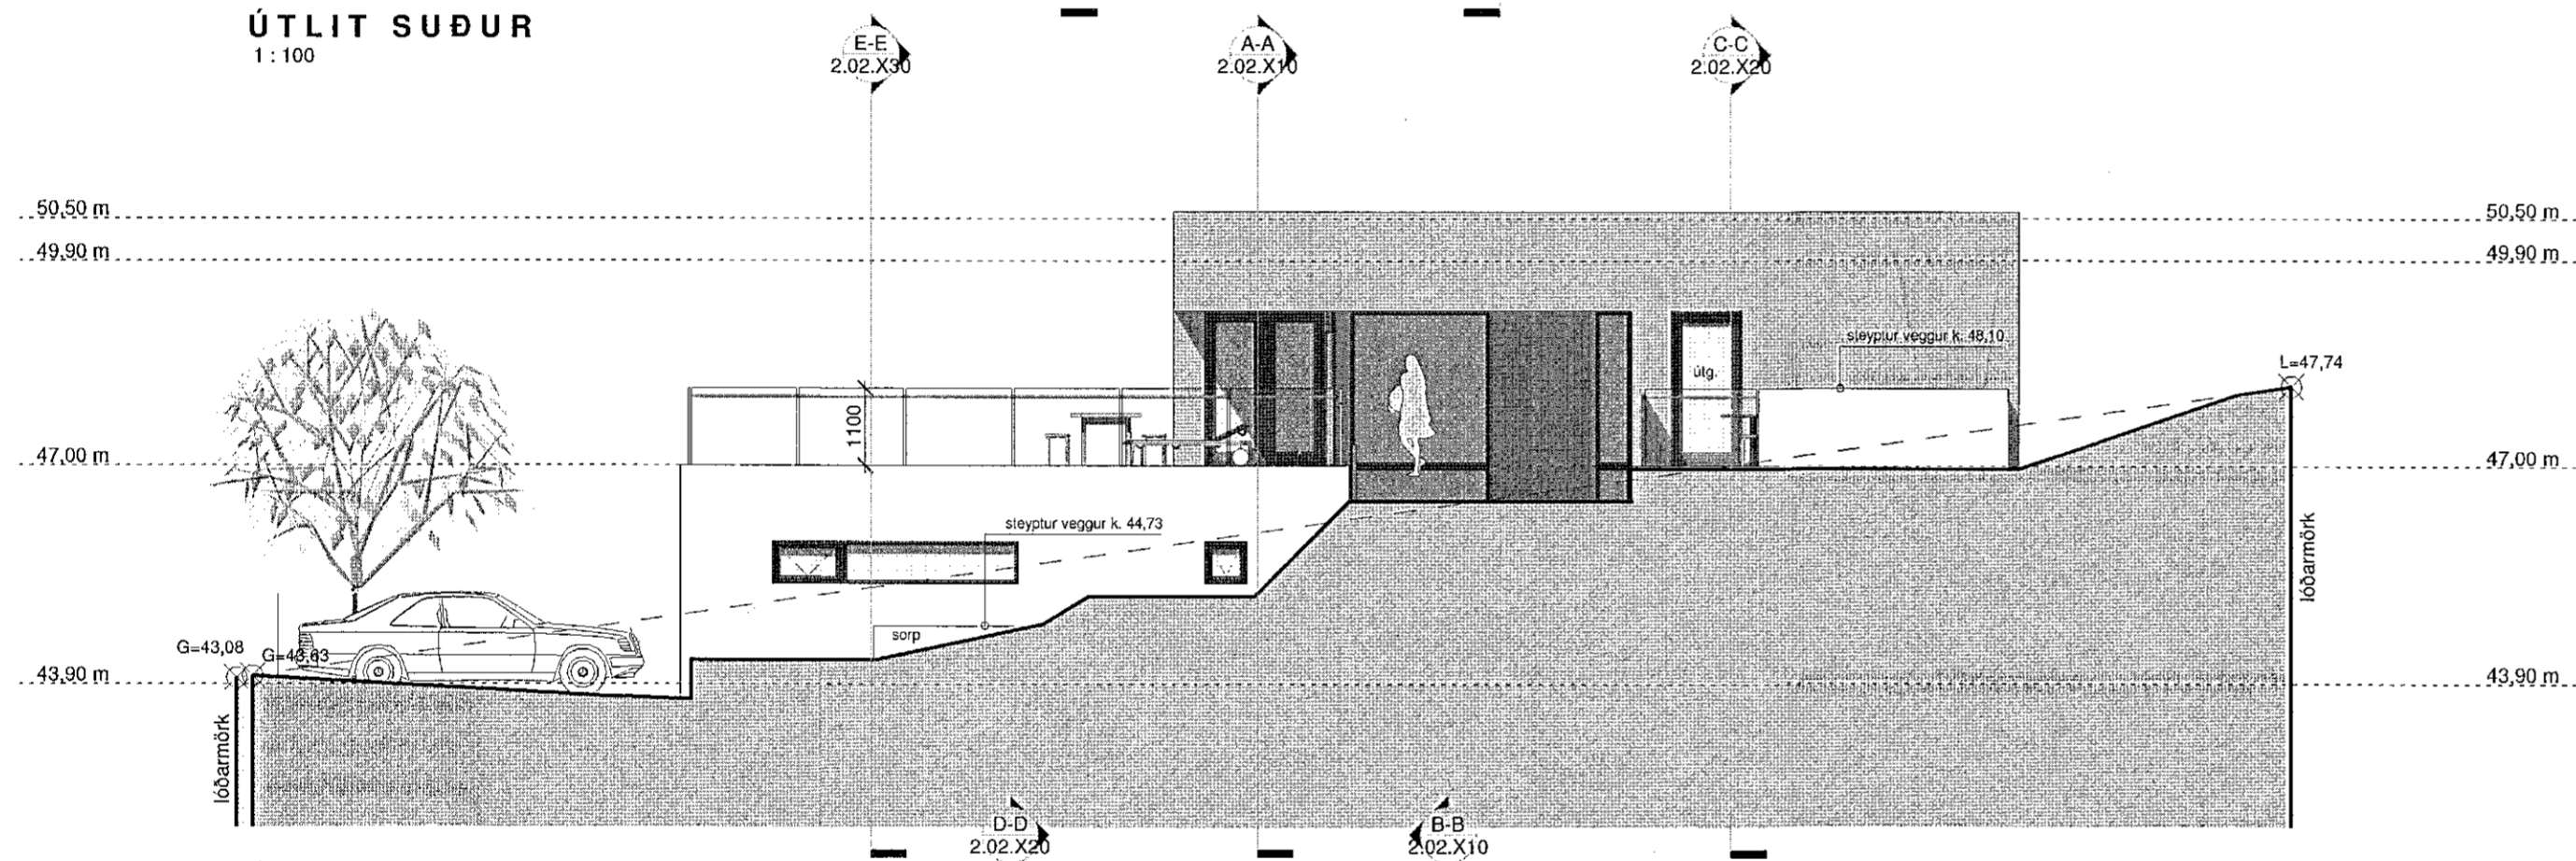

ÚTLIT AUSTUR
1 : 100

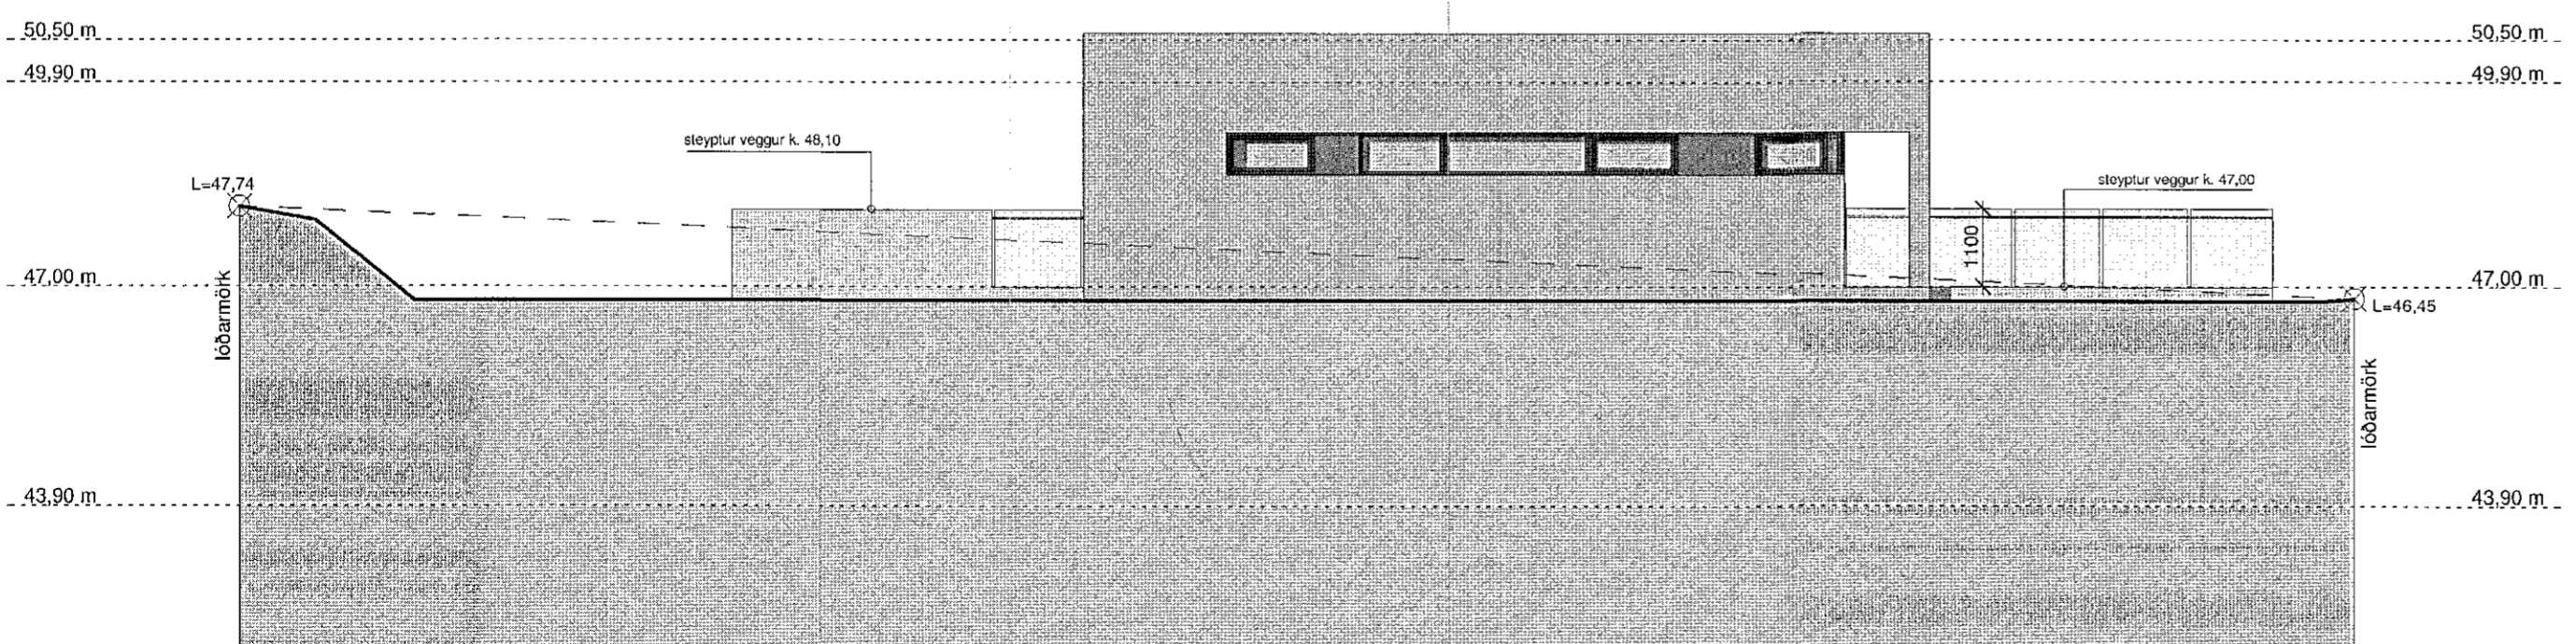

ÚTLIT NORÐUR
1 : 100

A	Útg.	Dags.	Útgefin teikning	Skýring	ra
A	Útg.	04.11.2019	Útgefin teikning	Skýring	ra

Verkhelti: **Völuskarð 13, Hafnarfirði**

221 Hafnarfirði

Verkhelti: **Útlit**

Teikninganúmer: **01.05**

Verknúmer: **19036**

Staðgreinir: **1400-1**

Landnúmer: **L227980**

Matshluti: **01**

Mælikvarði: **1 : 100**

Áðalhönnuður / Hönnunarstjóri: **SH**

Teiknað:

Yfirfarið:

Dagsetning: **04.11.2019**

Útgáfa: **A**

Samþykkt:



ARKÞING | AORDIC

BOLHOLT 8 - REYKJALÍK SÍMI: 570 5700 - arkthing@arkthing.is - www.arkthing.is

SIGURDUR HALLGRÍMSSON, 170753-3139, ARKITEKT
BIRKIR ÁRNASON, 200787-3159, BYGG.FR.
HALLUR KRISTMUNDSSON, 220573-3899, BYGG.FR.
HELGI MAR HALLGRÍMSSON, 210279-3429, ARKITEKT

HÖNNUÐUR ÁSKILUR SER ALLAN RÉTT Á TEIKNINGUM - FJÓLFÓLDUN ER HÁÐ SKRIFLEGU SAMÞYKKT