




GRUNNMYND 2. HÆÐ MKV. 1:100.

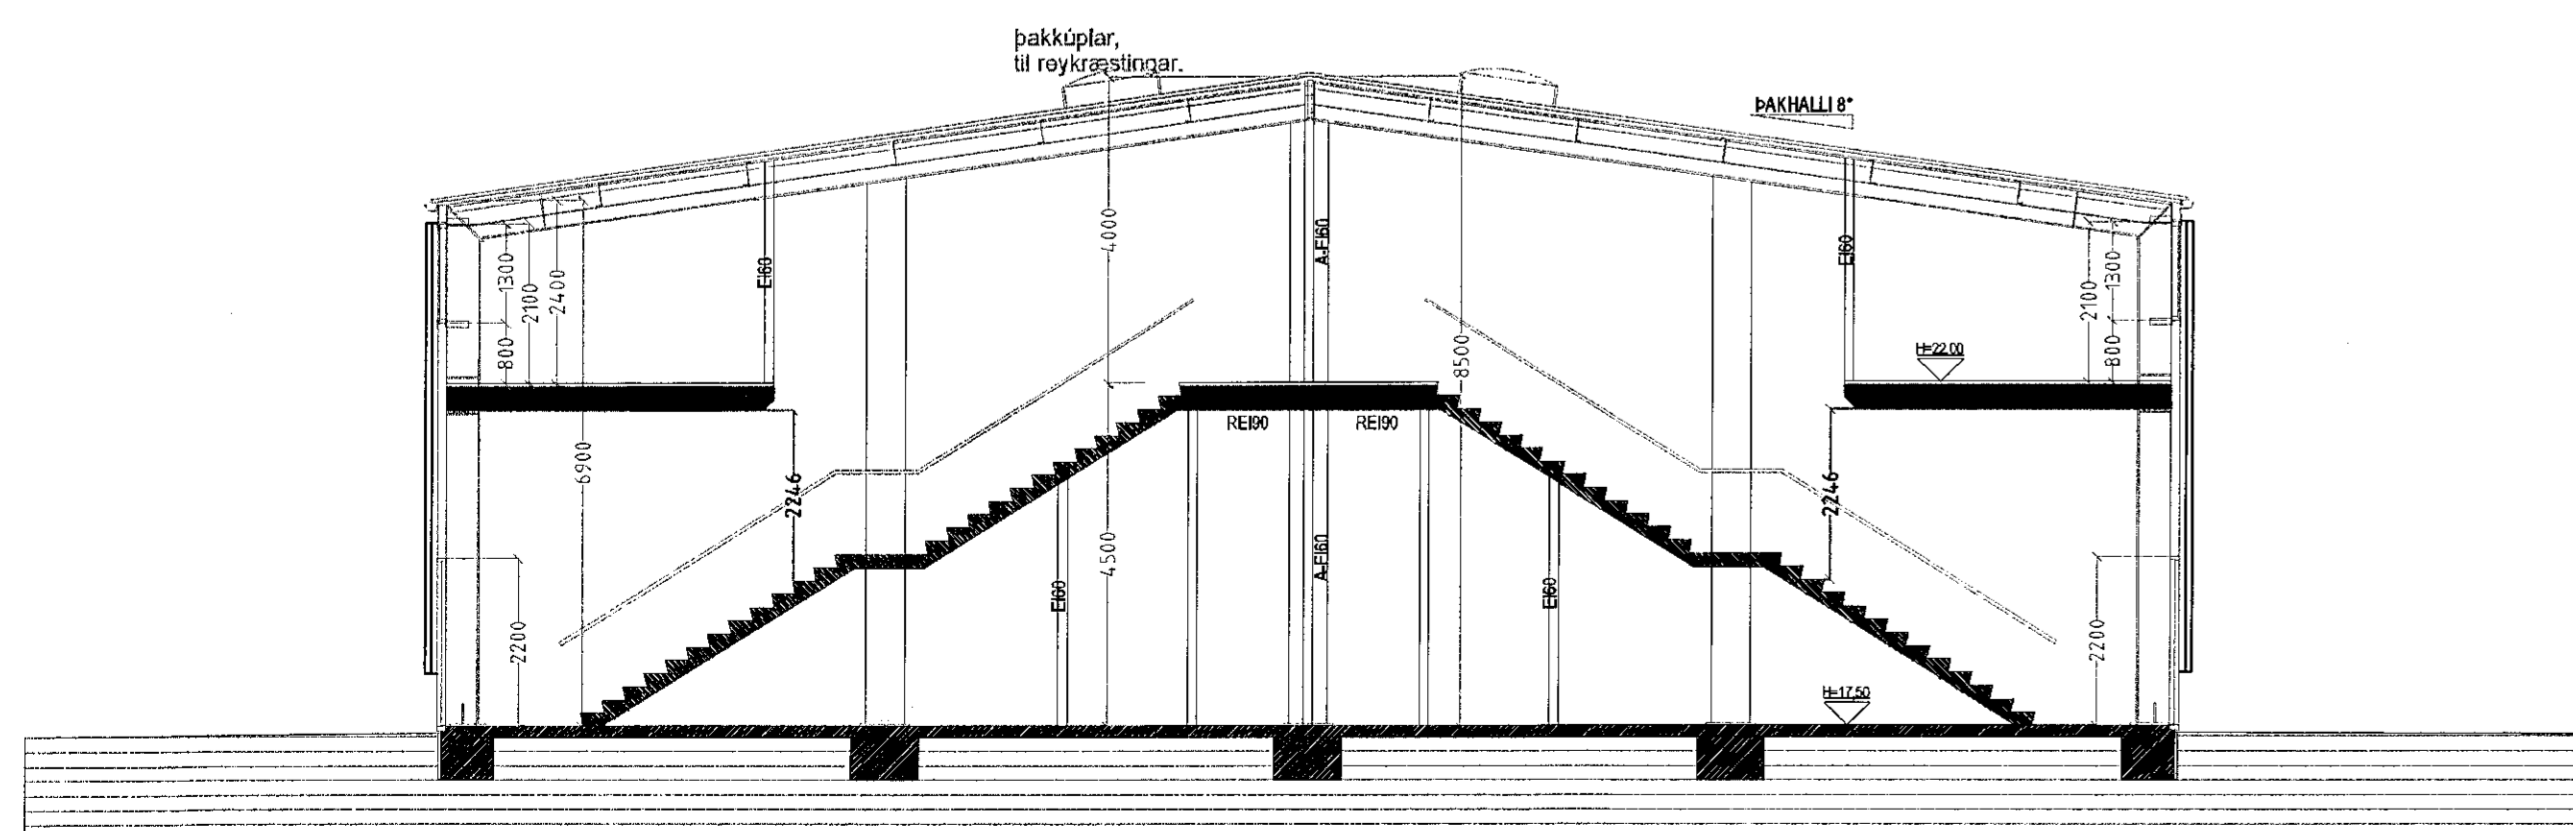


SNID A-A MKV. 1:100.

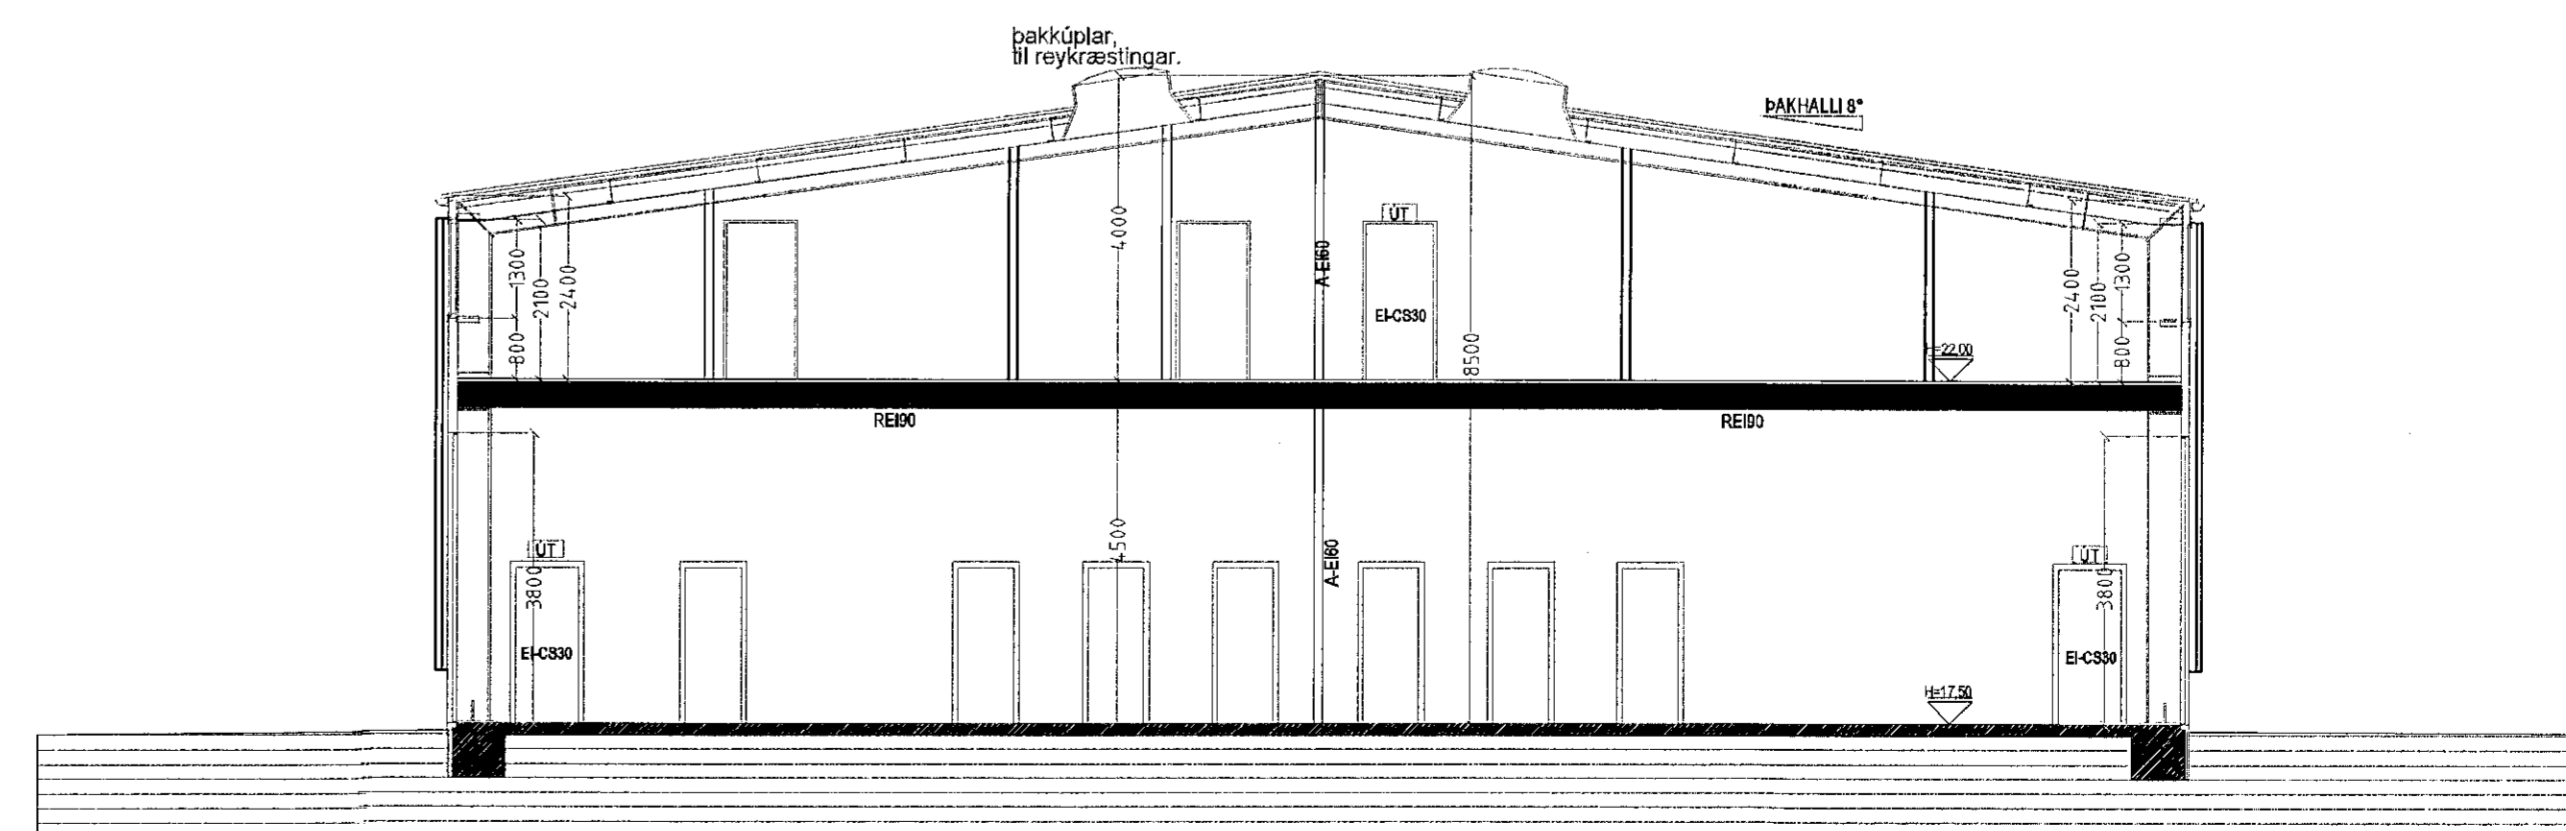

SNID B-B MKV. 1:100.

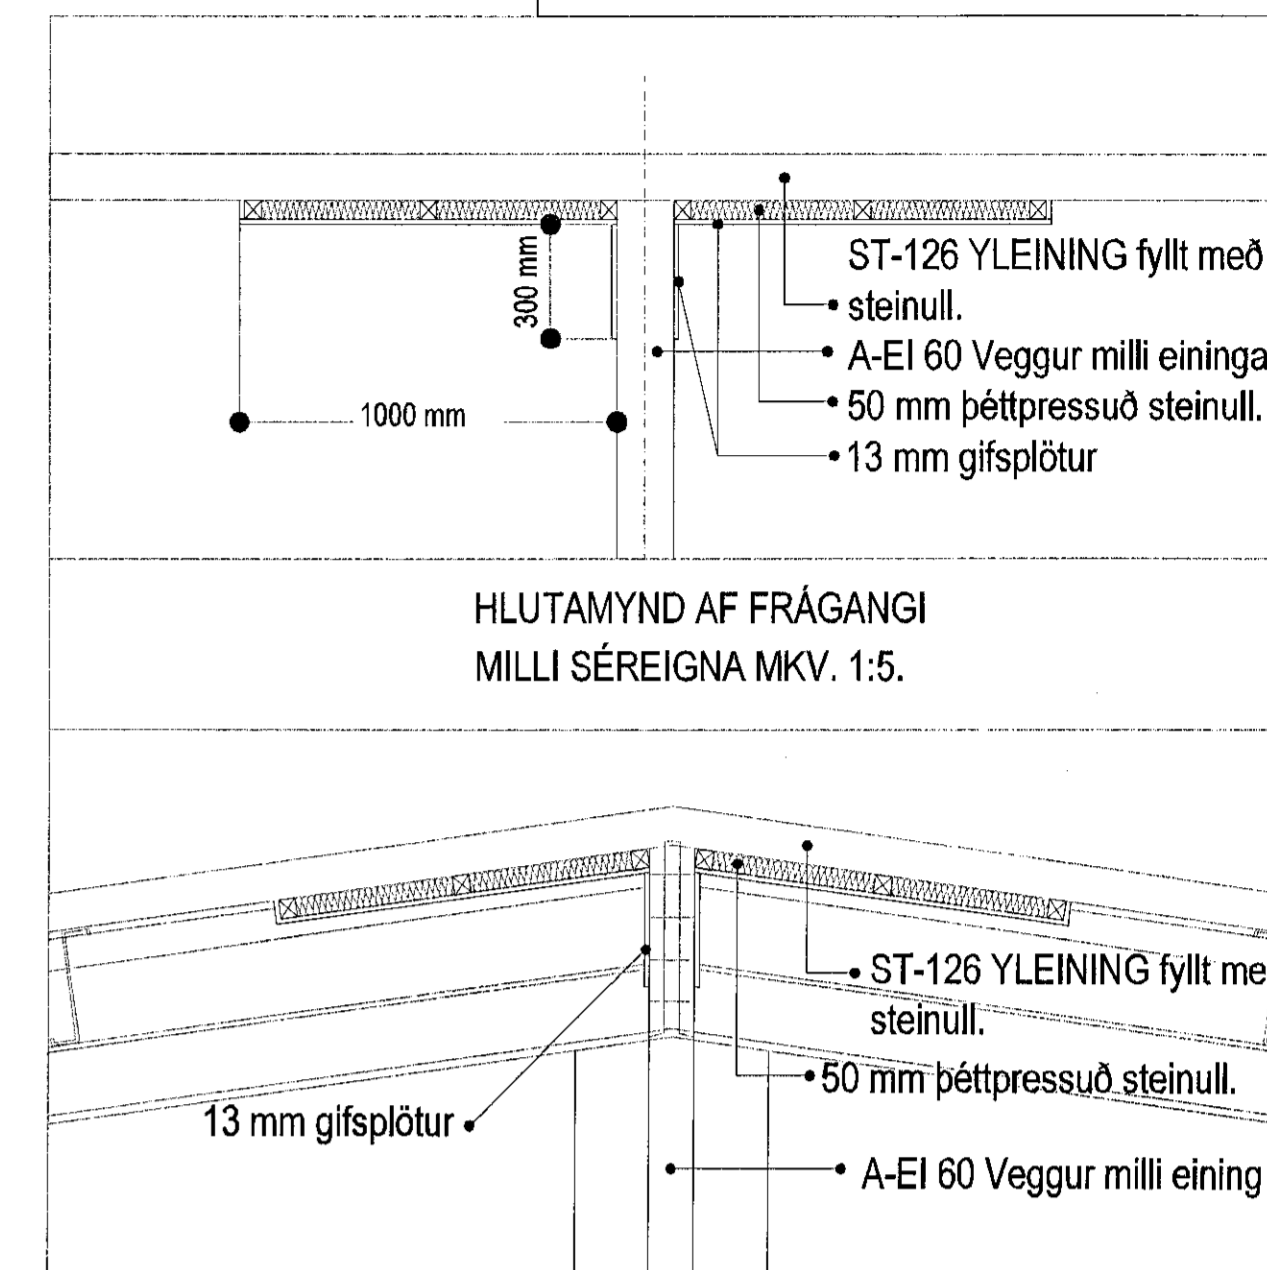

HLUTAMYND AF FRÁGANGI VID MÆNI Á MILLI SÉREIGNA MKV. 1:5.

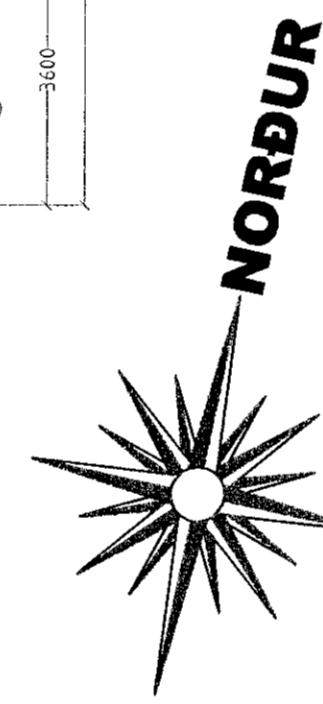

MANNVITA
MANVITIA
MANVITIA



Samkv. gildandi Aðalskipulagi fyrir Hafnarfirði "AÐALSKIPULAG HAFNARFJARÐAR 2013-2025" er lóð hessins innan þyrningarsvæðis áherslans þannig að í húsinu mega ekki vera íbúðir.

Breytingar:	Dags. / Teikn. / Yfir
Efni:	júl 18 S.P. V.P.S.
Brunaslöngur og slökkvitæki færð nær stíghúshurðum	júl 18 S.P. V.P.S.
Innréttingu í eldhúsi snúð.	júl 18 S.P. V.P.S.
Bætt við sturtu á snyrtingu.	júl 18 S.P. V.P.S.
Gerðar breytingar á snyrtingum og ræsingum	jan. 19 S.P. V.P.S.
Gerðar breytingar á netto stærðum rýma.	jan. 19 S.P. V.P.S.
Teikningar leiðréttar til samræmis við frágang.	apr. 19 S.P. V.P.S.
Texta um brunavarnir breytt í mál, sbr. texta Mannvitis Verkfæðistofu.	mál. 19 S.P. V.P.S.
Sýnd ný skrifstofa í eignahluta C2-11.	jan. 20 S.P. V.P.S.
Herbergja skipan C2-10 breytt apríl 2020.	apr. 20 S.P. V.P.S.

GJÁHELLA 13 HAFNARFIRÐI.
Lanúmer: 203408
Aðaluppdráttur.

Aðaluppdráttur. Númer. 2 af 5

Efni: Grunnmynd 2. hæð, hlutam. og snið.
Mælikvæði: 1 : 100 & 1 : 5.
Frumstærð blaðs: A1.
Teiknað: SP. Verk nr: 00000
Yfirfarið: V.P.S. Teikn. nr: 002
Dagsetning útgáfu: 10-05-2017 Endursk:

STH. teiknistofan ehf. Strandgötu 11, 220 Hafnarfirði, kt. 510298-2789. Sími 5651510, teiknistofan@simnet.is.

Sigurður Þorvaldsson byggingafræðingur bfi. kt. 141250-4189.