

BYGGINGARLÝSING
 SLETTUHLÍÐ E1.
 LANDNÚMÉR- L123126
 STAÐGREINIR- 1400-1-9986160

a. Almenn
 Hönnun er í samræmi við gildandi skilmála deiliskipulags, frístundarbyggðar í landi Hafnarfjarðar við Sléttuhlíð, Gráhelluhraun og Klisholt. Byggingin Sléttuhlíð E1 er ein hæð.
b. Notkun:
 Sléttuhlíð E1 er frístundarhús. Á hæðinni er eldhús, baðherbergi stofa og tvö svefnherbergi.

c. Helstu stærðir (sjá nánar stærðaryfirlit pr. hæðir í meðfylgjandi skráningartöflur mhl.01)

Byggingarhlutar:	brúttó m ²	brúttó m ²
Mhl01		
1 hæð :	70 m ²	316,5 m ²
Mhl01 samtals	70m ²	316,5 m ²

d. Stærð lóðar, nýtingarhlutfall og bílastæði:
 Lóðarstærð: = 3542,0 m²
 Nýtingarhlutfall: 0,02
 Bílastæði á lóð: 3 bílastæði.


e. Burðarvirki –
 Byggingin er timburhús útveggir og þak eru úr timbri, sökkjar og botnplata eru steypt, botnplata og sökkjar einangraðir 100mm með EPS plasteinangrun.
f. Utanhússfrágangur og litaval:
Útveggir.
 Útveggir byggingar eru timburveggir byggðir upp af timburgrind 45x145mm klæddir krossvið að utan einangraðir með steinull 145mm, að utan er húsið klætt með loftaðri timburklæðningu.
 Að innan er rakavörn 0,20mm þolplast að innan, lagnagrind og klæðning amk. í flokki 2.
Litir:
 Timburklæðning að utan er í víðarlit.
 Þak er í ljósum lit.
 Nýir gluggar, útihurðir og handrið svala eru dökkgrá. RAL 7022
Þök.
 Þak verður hefðbundið loftað timburþak með þakpappa og bárujárni. Sperrur eru 45x220mm og skambbitar (þverbitar) eru 45x145mm. Einangrun verður 200mm steinullareinangrun.
Gluggar og hurðir
 Nýir gluggar, útihurðar og svalahurðir íbúða eru ál-timbur. Allir gluggar og hurðir eru verksmíðjuframleidd með slitinni kuldaþró frá viðurkenndum framleiðanda. Gler er tvöfalt glært einangrunargler.
 Gluggar skulu uppfylla kröfur um einangrunargildi, hjóðkröfur sbr. greinargerð hjóðhörnunar og vera vottaðir af NMI. Gler í gluggum og hurðum í útveggjum verða í samræmi við leiðbeiningarblöð NMI rb(31) 121, rit 1-2-3 eftir því sem við á. Öryggisgler sé í inngangshurð.
 Inngangshurð skal uppfylla kröfu um hindrunarfaust umferðarmál b/x amk. 0,83x2,07m. Garðhurð og hurðir innanhúss amk. 0,8x2,0m. Öll opnanleg fög glugga skulu búnir öryggislokun / -keðju, sem tryggir að opnun verði ekki meiri en 89mm.
h. Einangrun, heildarleiðnitap og heildarokupörf:
 Einangrun nýbyggingarhluta er í samræmi við gildandi byggingarreglugerð nr.112.
 Allt A rými er miðað við rýmishita >18°C.

U-gildi Byggingarhluta	Wm²K	ein.þykkt	gerð
Gólf	0,30	100mm	Plasteinangrun
Útveggir léttir	0,30	145mm	Steinull
Þak	0,20	200mm	Steinull
Gluggar	1,20		
Hurðir	2,00		
Útveggir-vegið meðaltal (veggir gluggar/hurðir) hámark.	0,85		

i. Innanhússfrágangur:
Innveggir.
 Innveggir eru, timburveggir klæddir með sléttir plötuklæðningu eða panel amk. í flokki 2
Loft yfir herbergjum:
 Loft er yfir svefnherbergjum og baðherbergi, annarstaðar eru opið upp. Loft herbergja eru klædd neðan á skambbita (þverbita) 45x145mm klæddir að neðan með 45x45mm grind og viðarpanel.
Þakfrágangur:
 Þaksperrur eru klæddar að neðan með þolplast 0,20mm sem rakavörn. Neðar á rakavörn kemur lagnagrind 34x45mm c/c 400mm og neðst er klætt með 12mm sléttum plötum eða panel klæðning sé amk. í flokki 2.
Innihurðir.
 hurðar eru timburhurðar.
Gólfefni.
 Almenn er gólf lögð harðplast parketi og baðherbergi er flísalagt.
Innra fyrirkomulag og innréttingar:
 Innra fyrirkomulag og innréttingar skal uppfylla almennar kröfur brg. og leiðbeiningar MVS um stærðir sbr. áætlaðan fjölda íbúa pr. íbúð, rým og aðgengi.
J. Lagnir –
 Frárennsli: Skolp frá húsi er leitt í rotþró, rotþró skal uppfylla kröfur sveitarfélags og heilbrigðiseftirlits. Regnvatn af þaki er leitt í þökk á lóðinni. Rotþró er 2.500 lítra með siturlögn.
 Opphitun og neysluvatn: Bygging er hituð upp með rafmagni og hituþúpu. Notaðir eru ofnar sem varmagjafi.
 Inntök: Inntök vatns eru staðsett í baðherbergi. Varmaskiptir er á heitu neysluvatni.

Loftfræsing: Loftfræsing íbúða verður um opnaleg fög og vérlænt útsog og dregið loft úr lóðudum rýmum og eldhúsi skv. byggingareglugerð.
k. Rafkerfi
 Hönnunarsendur eru samkvæmt staðlinum IST 22:2006. Um er að ræða hefðbundið raflagnakerfi þ.e. húðlar lagnir lagðar í lagnagrind í timbur útveggjum og loftum.
 Rofar og tenglar verða innfældir 10 -16A.
Heimtaug
 Reiknað er með einni heimtaug sem kemur í Rafmagnstöflu.
Töflur - lagnaleiðir
 Rafmagnstafla er í útvegg á suðurhlíð.

BRUNAVARNIR:
 Brunamótstaða burðarvirkis útveggja og þaks sé EI30.
 Í svefnherbergjum eru björgunarpönd stærð þeirra er b/x 60x120cm.
 Í íbúð skal setja staka reykskynjara með hljóðgjafa í samræmi við grein 9.4.3 í byggingarreglugerð 112/2012. Miða skal við að setja a.m.k. einn skynjara fyrir hverja 80 m² og þannig að hljóðstyrkur í hverju herbergi sé ekki undir 75 dB(A).
 Slökkvitæki
 Í íbúð sé slökkvitæki. Slökkvitæki til dæmis 6 kg létvatnstæki. Slökkvitæki skal vera í samræmi við ákvæði í gr. 9.4.4. í byggingarreglugerð.
 Reyklosun út úr rýmum hússins er almennt í gegnum dyr og glugga á byggingunni.
 Klæðningar innanhúss séu amk. í flokki 2.

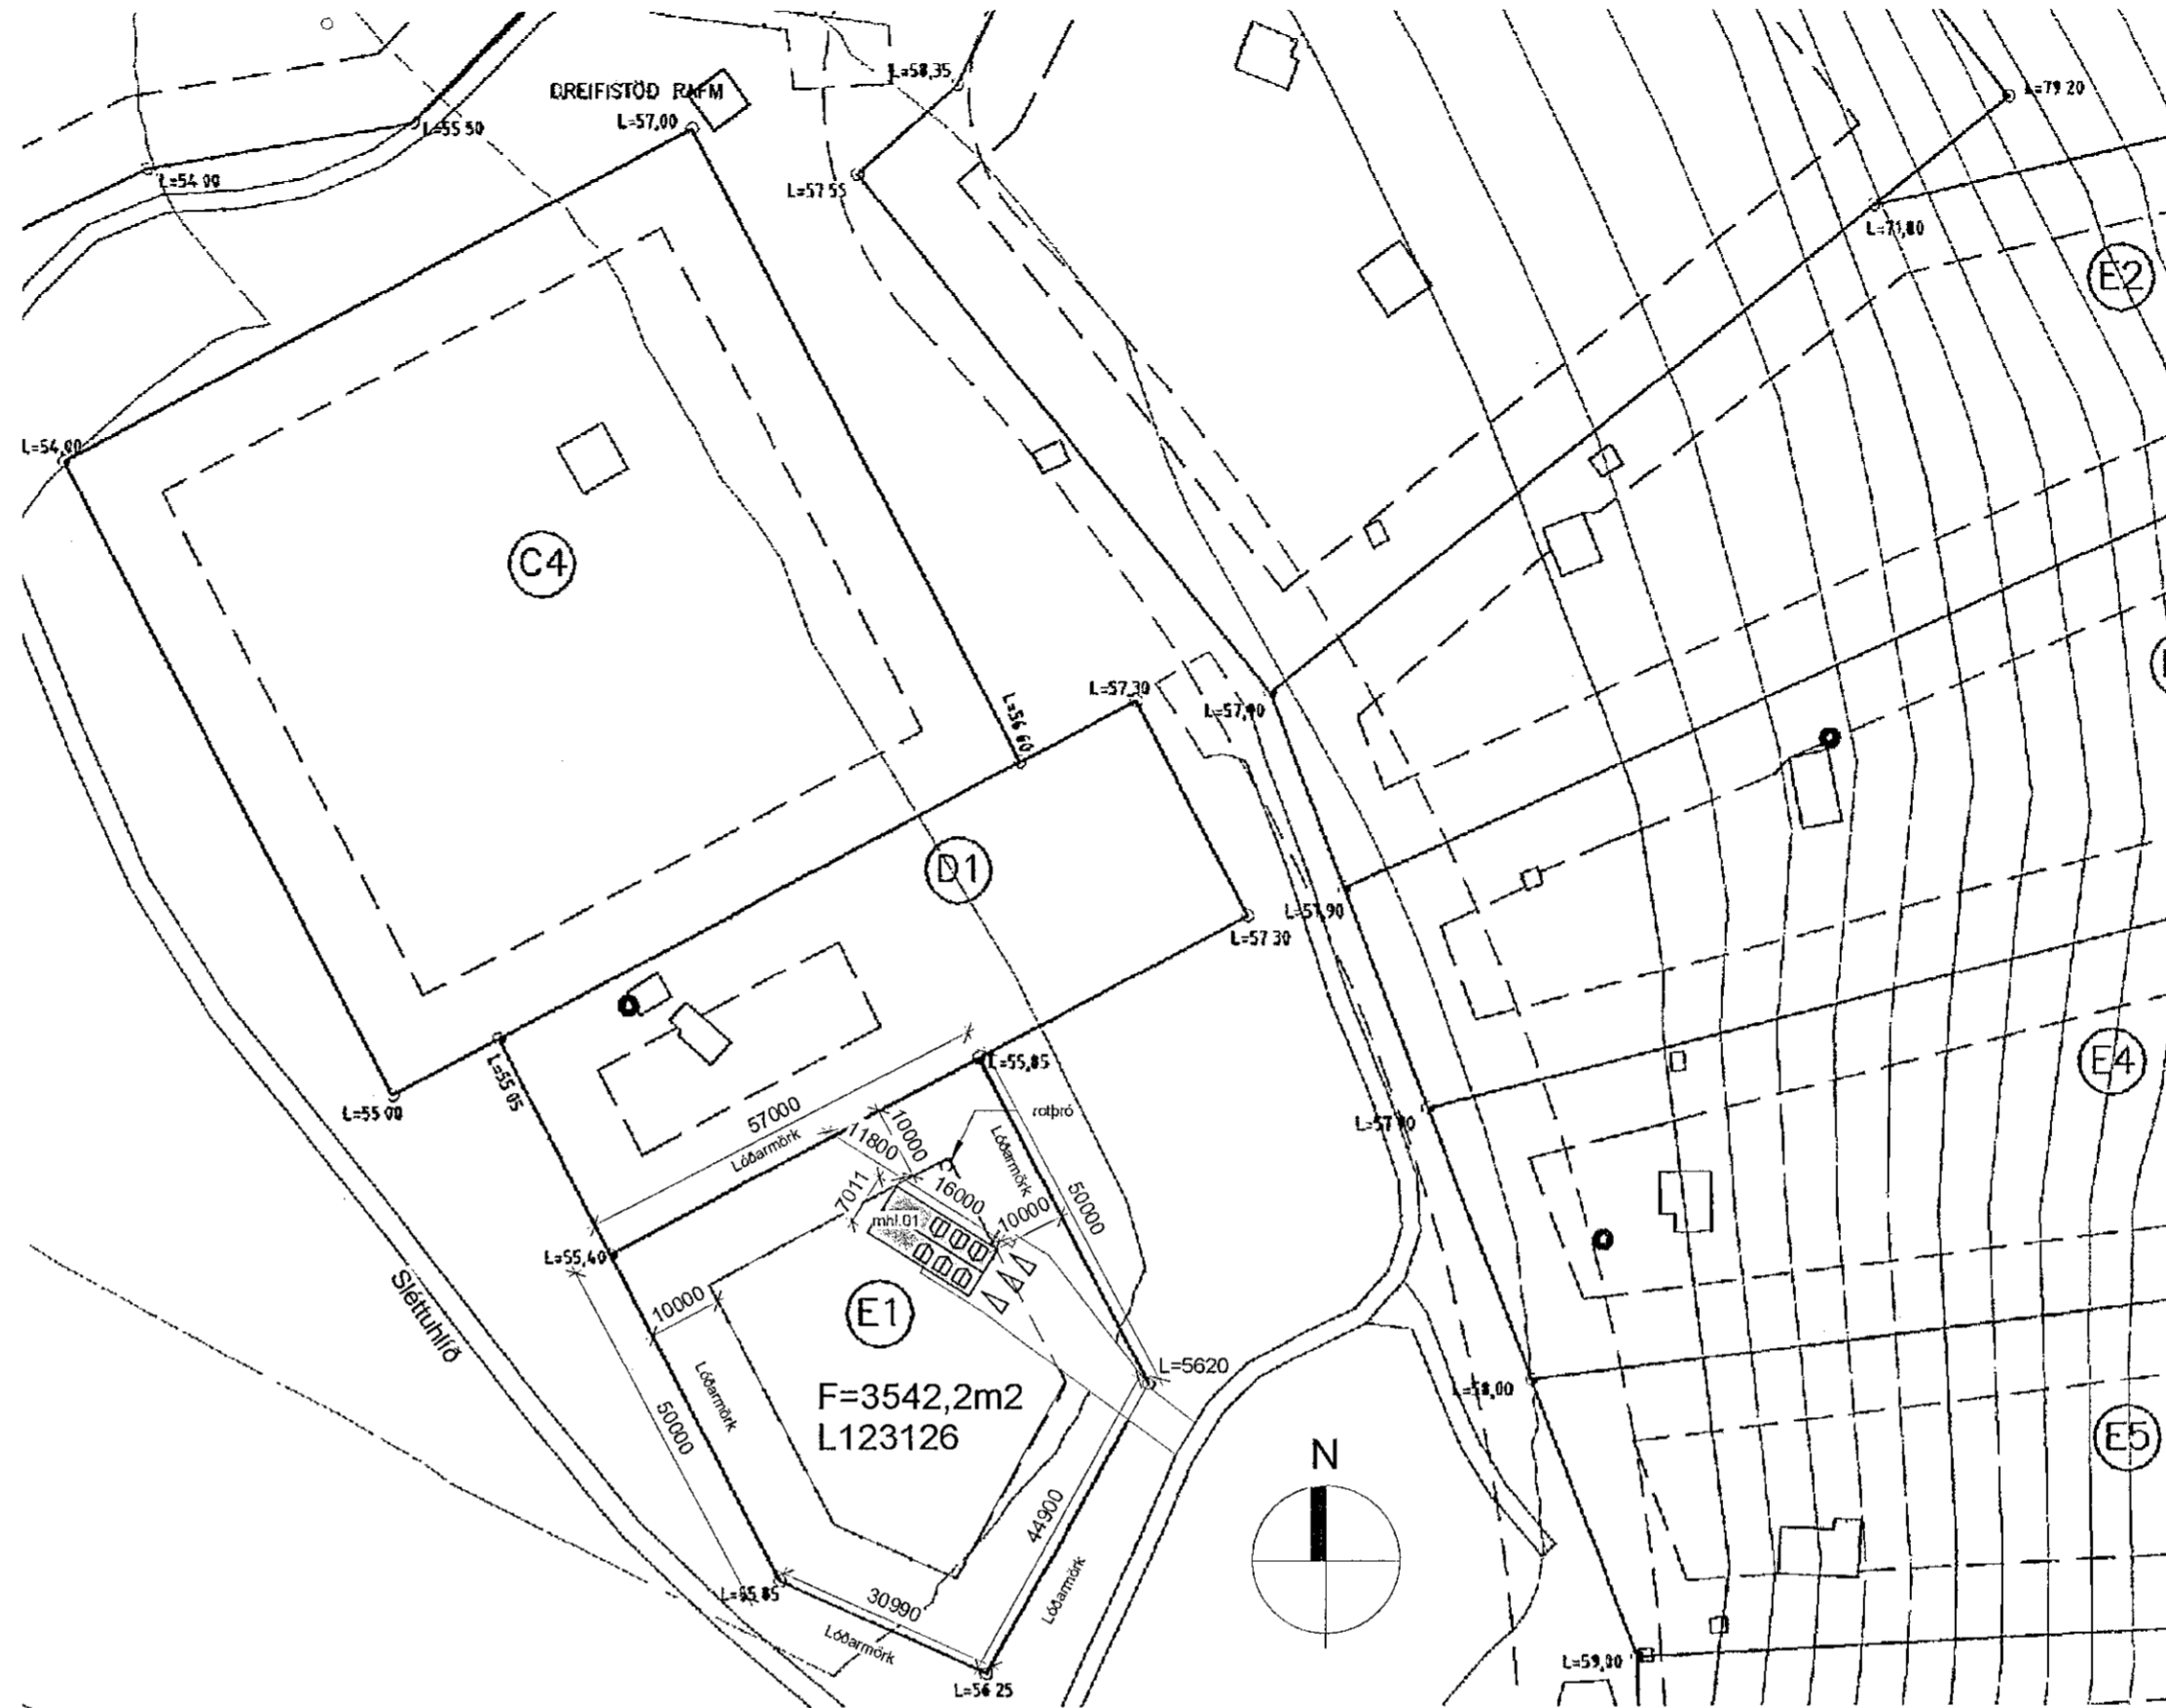

2 Afstöðumynd/Lóð
 1 : 1000

Skráningartafla: Sléttuhlíð E1		Skrásetjari: Ragnar Kr. Lárusson														
Landnúmer: L123126	Koornúmer: 140588-2379															
Matshlutanúmer: 01	Utgáfa: 4.01b	Dags: 20.4.2020														
Uppskipting og fýsing																
D0	D1	D2	D3	D4	D5	D6	D7	D8	D9	D10a	D10b	D11	D12	D16	D17	
Lokan	Rými hæð/m ²	Nokan texti	Höfuð-Rokkur	Eignar-hald	Bornmur m ²	Skjalur m ²	Öp m ²	Þvottur m ²	Þvottur sh < 1,8	Stærð m ²	Gulnað m ²	Stærð m ²	Netfl. m ²	Útt. fl. m ²	Rekistala siglfarum m ²	Skjalur m ²
		Matshluti			70,0	0,0	2,9	0,0	70,0	0,0		316,5	59,2	70,0		255,744
		Botn										14,0				
		01	1. hæð		70,0	0,0	2,9	0,0	70,0	0,0		302,5	59,2	70,0		
A	0101	íbúð	N	0101	70,0		2,9		70,0		2,70	5,60	302,5	59,2	70,0	4,32
C	0102	verönd	U	0101	49,2				49,2							
Athugasemdir																
Samtöl summa																
Eignarhald																
	Eignar-hald	Nokan texti	Stærð m ²	Stærð m ²	Stærð m ²	Stærð m ²	Stærð m ²	Stærð m ²	Stærð m ²	Stærð m ²	Stærð m ²	Stærð m ²	Stærð m ²	Stærð m ²	Stærð m ²	Stærð m ²
	0101	íbúð	70,0	255,744	255,744											
		Allt	70,0	255,744	255,744											

1 Skráningartafla
 1 : 100

Ekki skal mæla af teikningu, aðeins málsetlar stærðir eru í gildi. Framkvæmdaraðili skal sannreyna öll mál á verkstað.

Samþykkt þann
 13. MAÍ 2020
 Byggingarfulltrúinn í Hafnarfirði
 Halvar Þorvaldsson

- SKÝRINGARTEXTI:
- LR Lokað rými / Loftfræsing
 - GN Gólfniðurfall
 - BO Björgunarpönd
 - OP Opnanlegur gluggi
 - PN Þakniðurfall
 - RT Rafmagnstafla
 - HSL Handslökkvitæki
 - 0101 Rýmismúmer.
 - GK.00.00 Gólfkóti.
 - GK.00.00 Gólfkóti.
 - R Reykskynjari.

ATH-Allt gler sem nær niður að gólf skal vera öryggisgler og uppbygging (Hert og/edna samlimt) aðlöguð aðstæðum.



Breyting	Dags	Unnið
Aðaluppdráttur		
Verk	Sléttuhlíð 1	
Verkaupi		
Heiti	Afstæða, byggingarlýsing og skráning	
Mkv.	1:1000	
Dags	30.03.2020	
Hannað	lr/rkl	
Teiknað	lr/rkl	
Yfirfarið	lr	
Ártún ehf		
540389-1019		
Lárus Ragnarsson	Byggingafræðingur/BFI	
220160-3439		
Brúndukvísl 6 110 Reykjavík		
s 8216023 lrus@ark.is		
Hönnunartíðni		
<i>Lárus Ragnarsson</i>		
Verknr.	100	
01-20		