




1 1. Hæð
1 : 100

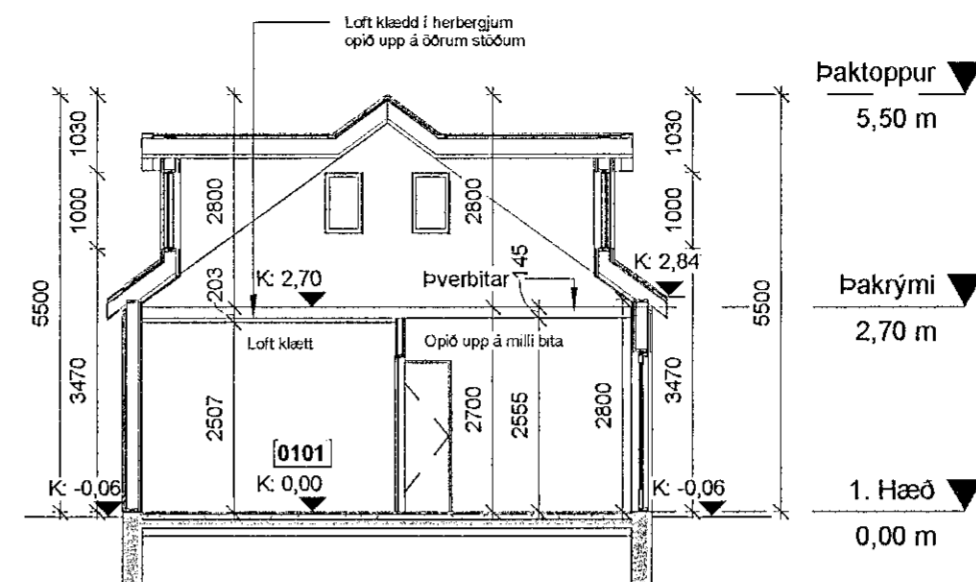


3 Snið A-A
1 : 100

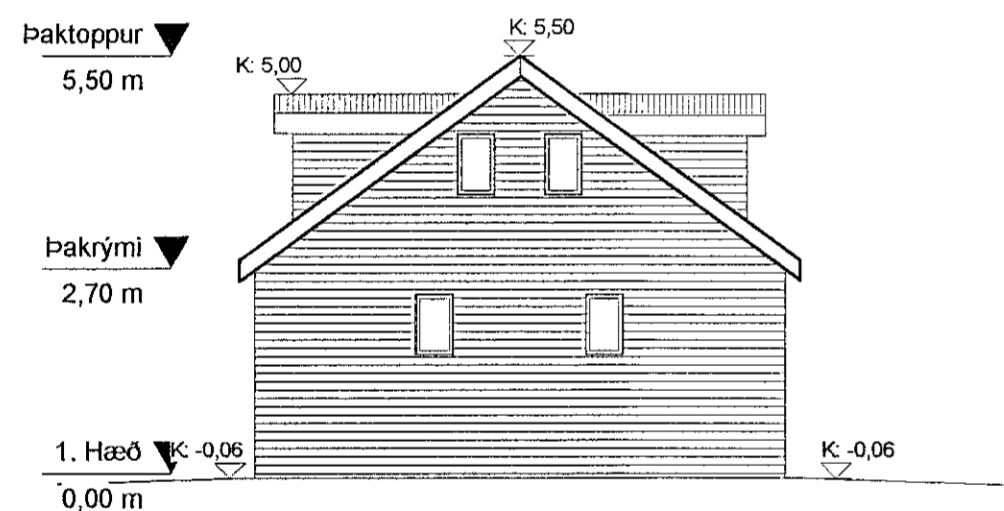


2 Austur
1 : 100

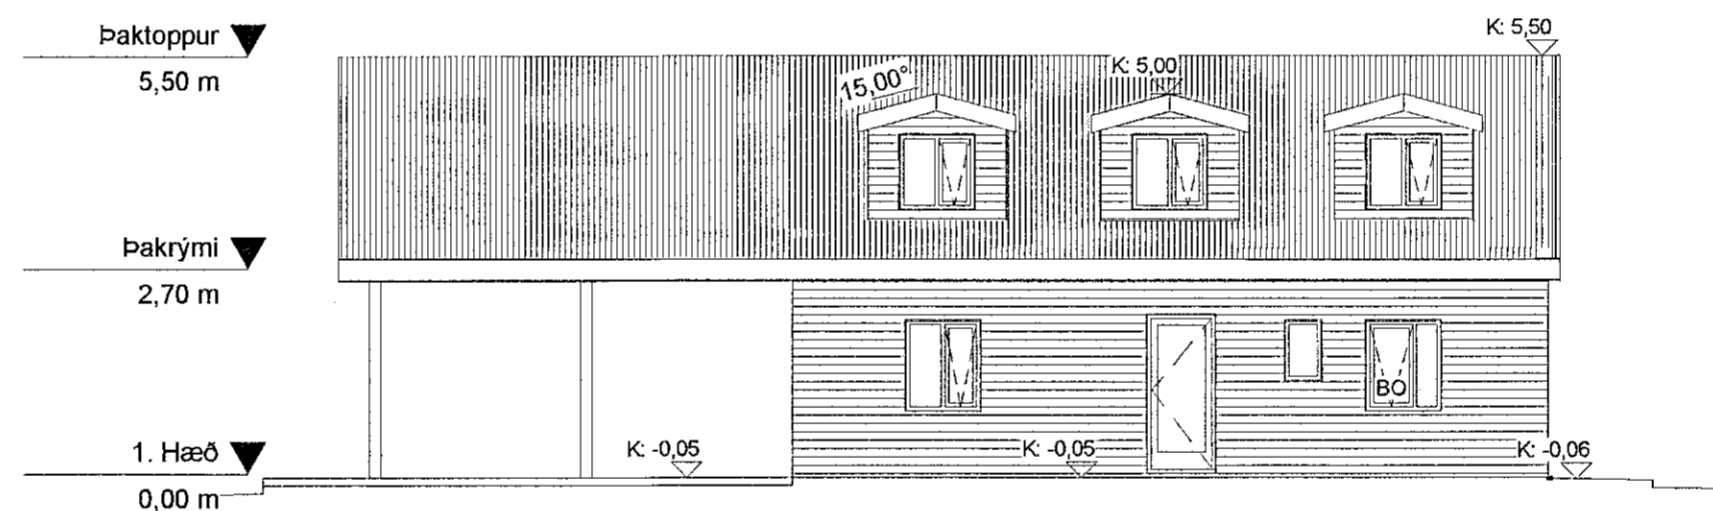

5 Suður
1 : 100

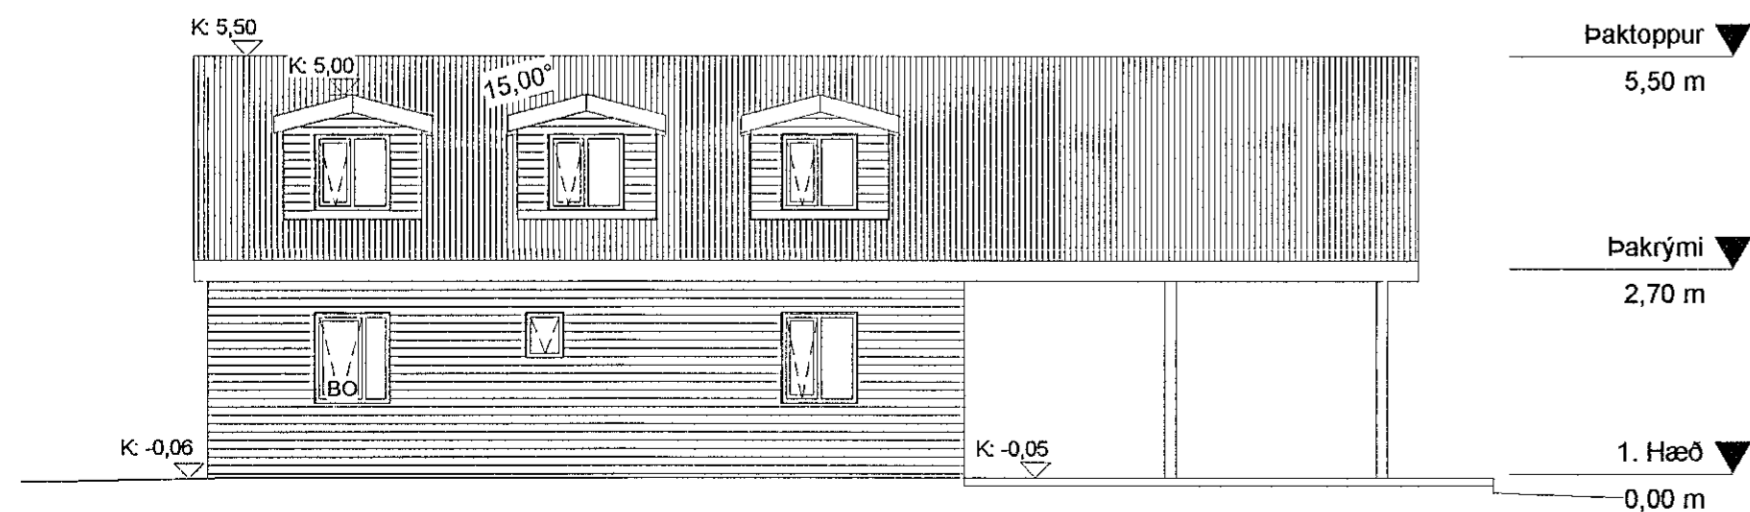

4 Norður
1 : 100

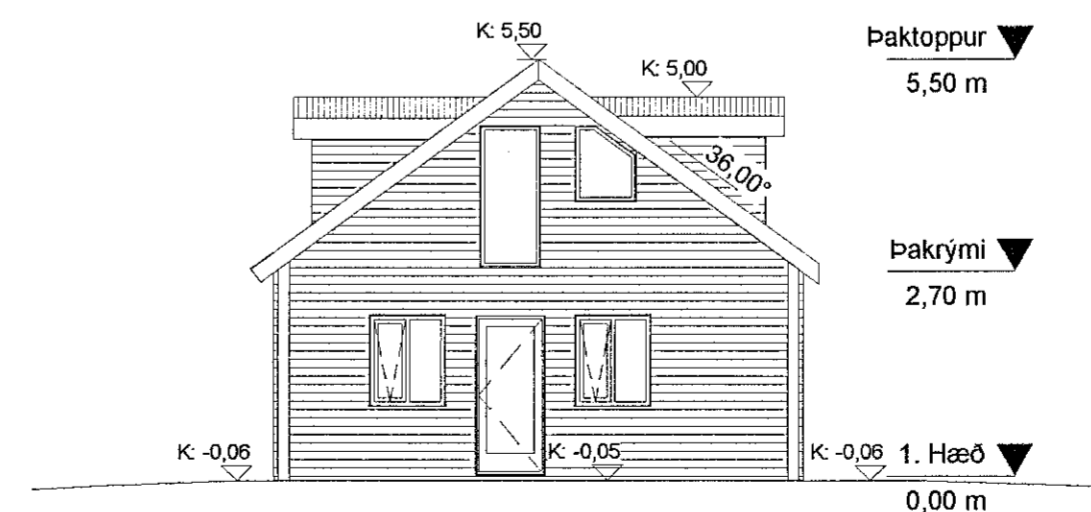

6 Vestur
1 : 100



Breyting Dags Unnið

Aðaluppráttur

Verk	Sléttuhlíð 1
Verkkaupi	
Heiti	Grunnmyndir, útlit og snið
Mkv.	1:100
Dags	30.03.2020
Hannað	lr/rkl
Teiknað	lr/rkl
Yfirfarið	lr

Ártún ehf

540389-1019
 Lárus Ragnarsson Byggingafræðingur/BFÍ
 220160-3439
 Bröndukvíst 6 110 Reykjavík
 s 8216023 larusr@artk.is
 Hönnunarstjóri
Lárus Ragnarsson

Verknr.
01-20 101

Ekki skal mæla af teikningu, aðeins málsettar stærðir eru í gildi. Framkvæmdaraðili skal sannreyna öll mál á verkstað.