




Samþykkt þann  
20. MAÍ 2020  
Byggingarfulltrúinn í Hafnarfirði  
Sólu Brynisdóttir

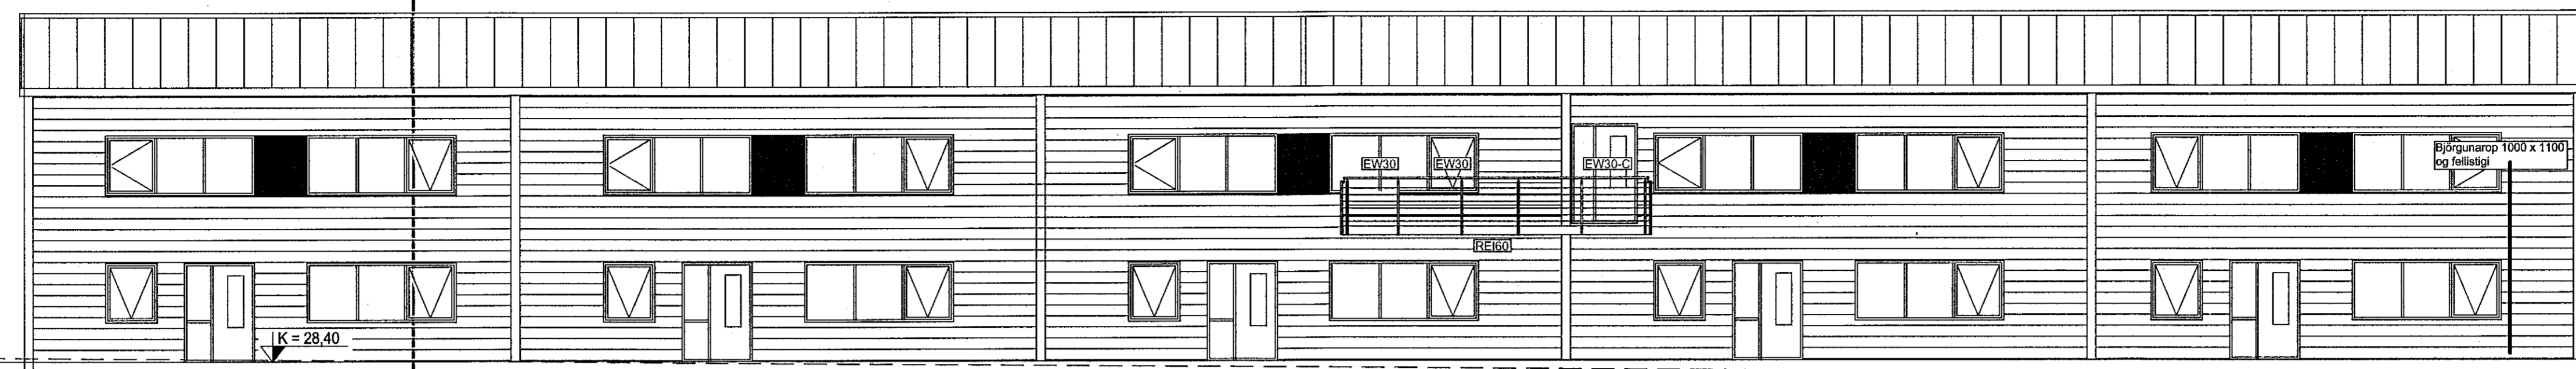


ÚTLIT NORÐUR-HLIÐAR

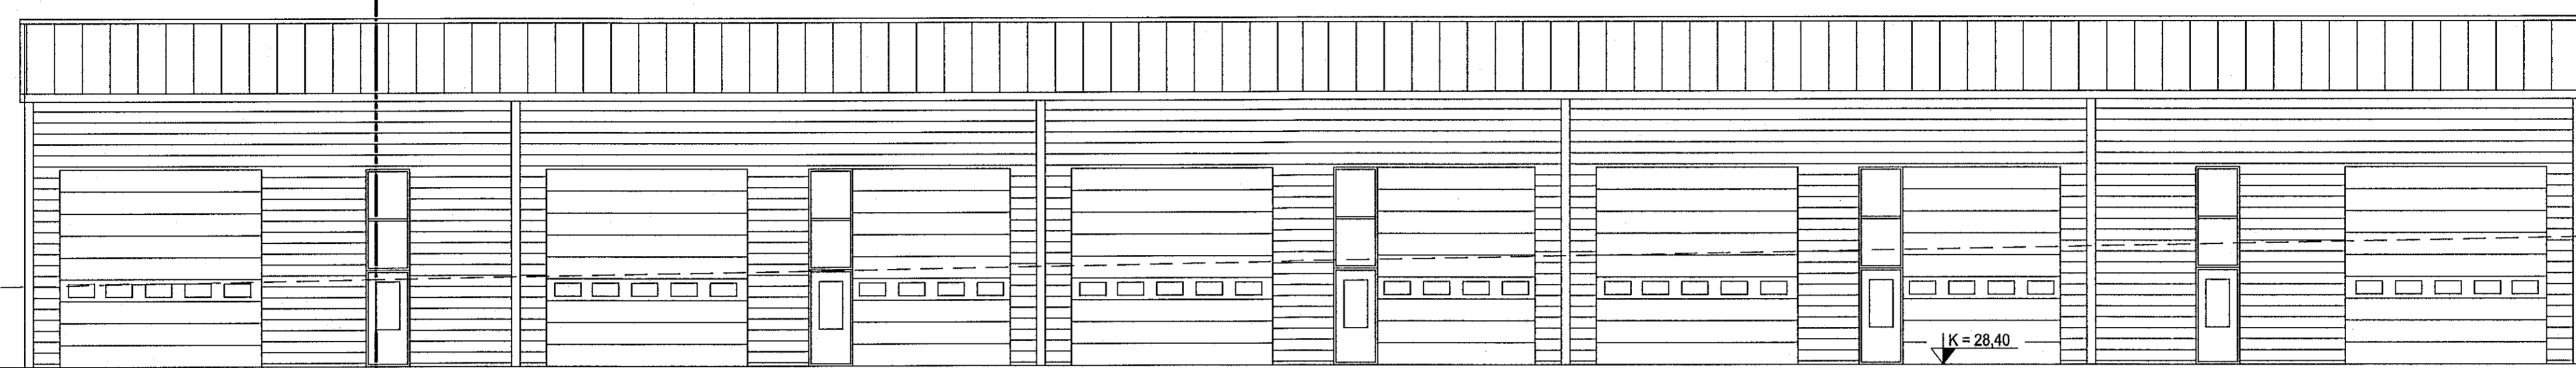

ÚTLIT SUÐUR-HLIÐAR

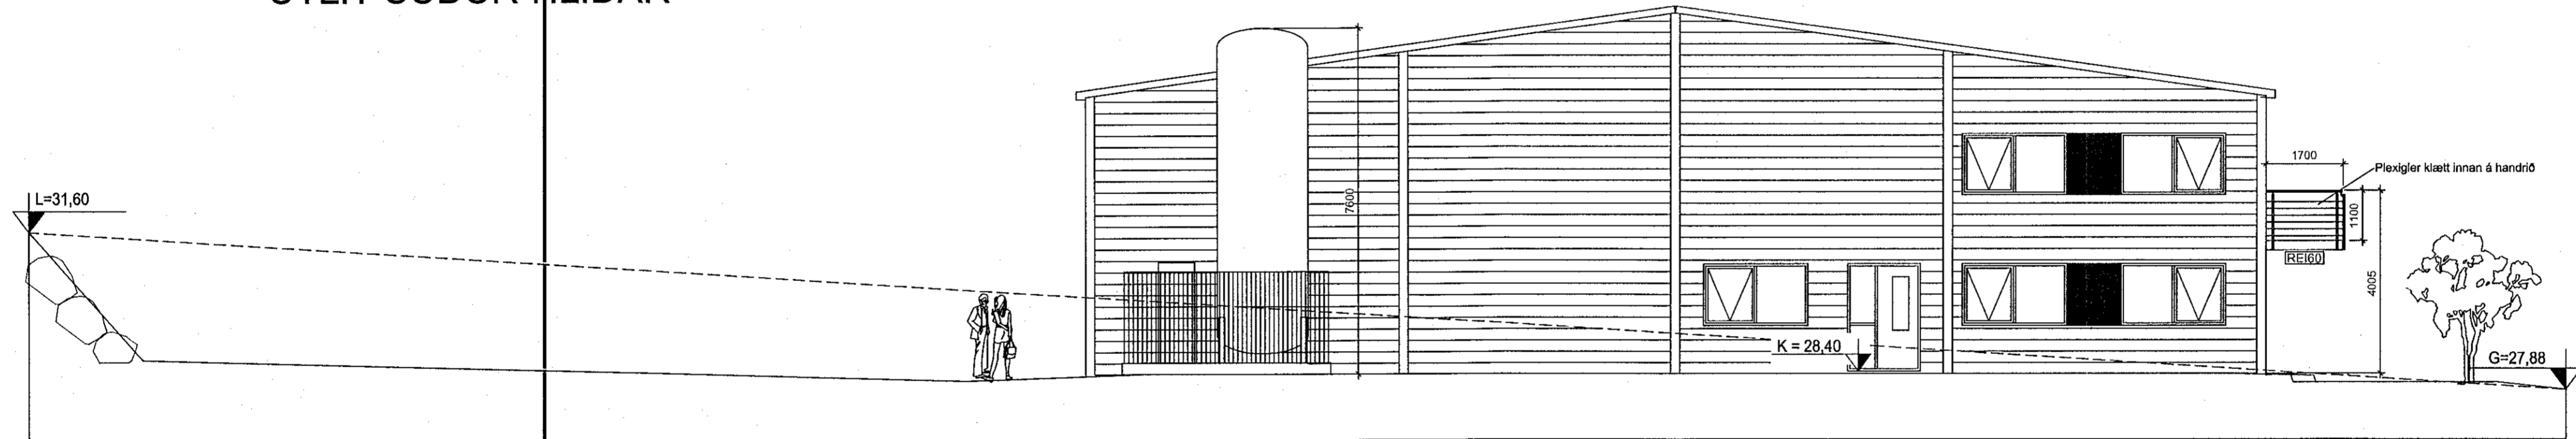

ÚTLIT AUSTUR-HLIÐAR

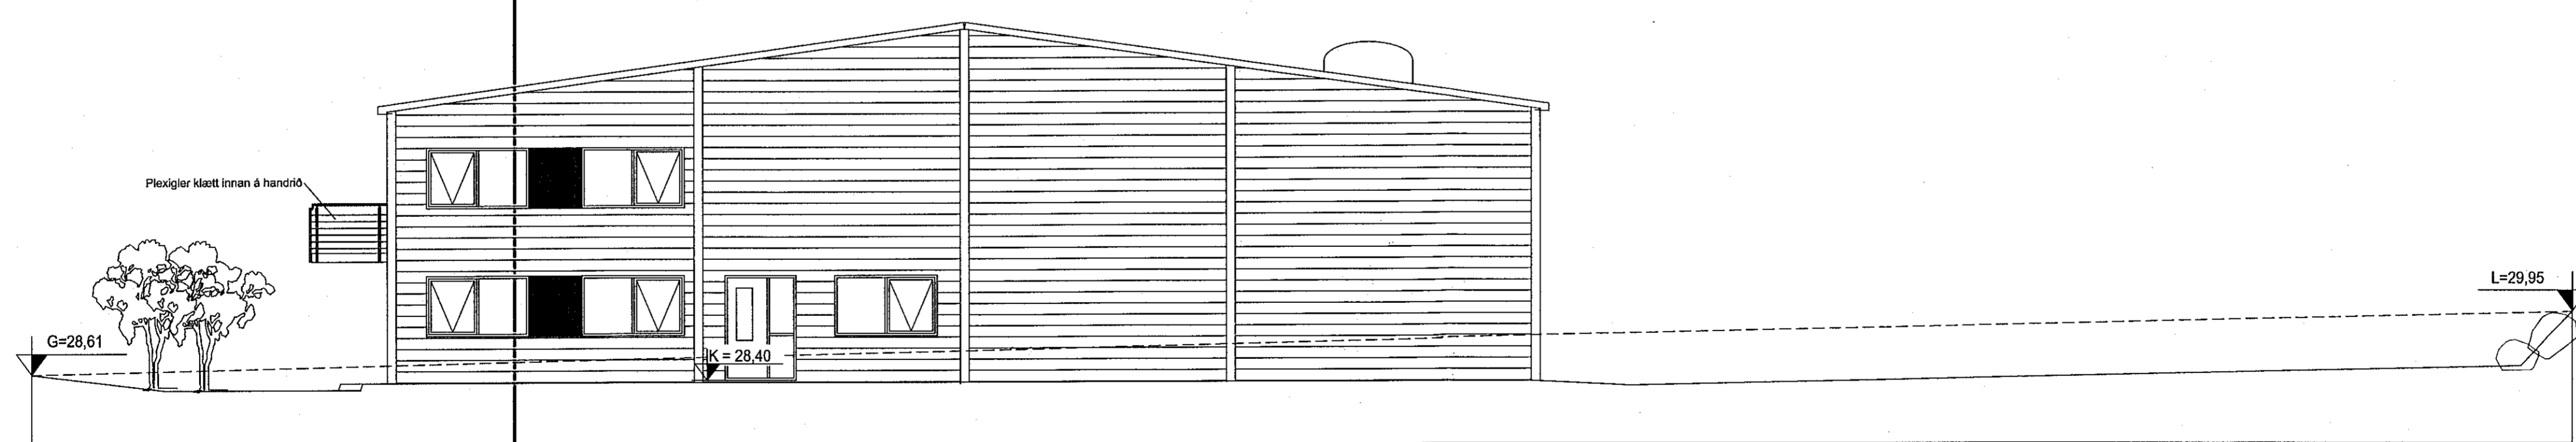

ÚTLIT VESTUR-HLIÐAR



BRUNABÖNNUN  
20

HEILBRIGDISEFTIRLIT  
HAFNARFJARDAR-  
OG KÓPAVOGSSVÆÐIS  
Gardatorgi 5 - 210 Gardabú

Utg.	Dags.	Lýsing	Nafn

**ARKAMON**  
Kvísartungu 40, 270 Mosfellsbæ  
arkamon@simnet.is  
GSM:892-0400

VALGEIR BERG STEINDÓRSSON kt. 250464-2319

**EINHELLA 9**  
Útlit

HANNAÐ VALGEIR B.	NÓV. 2019	TEIKN. A-04
TEIKNAD VALGEIR B.	SAMP. <i>Valg. B. B.</i>	

Mkv. 1:100 A1