




Samþykkt þann
20. MAÍ 2020
Byggingarfulltrúinn í Hafnarfirði
Sigríður Ólafsdóttir

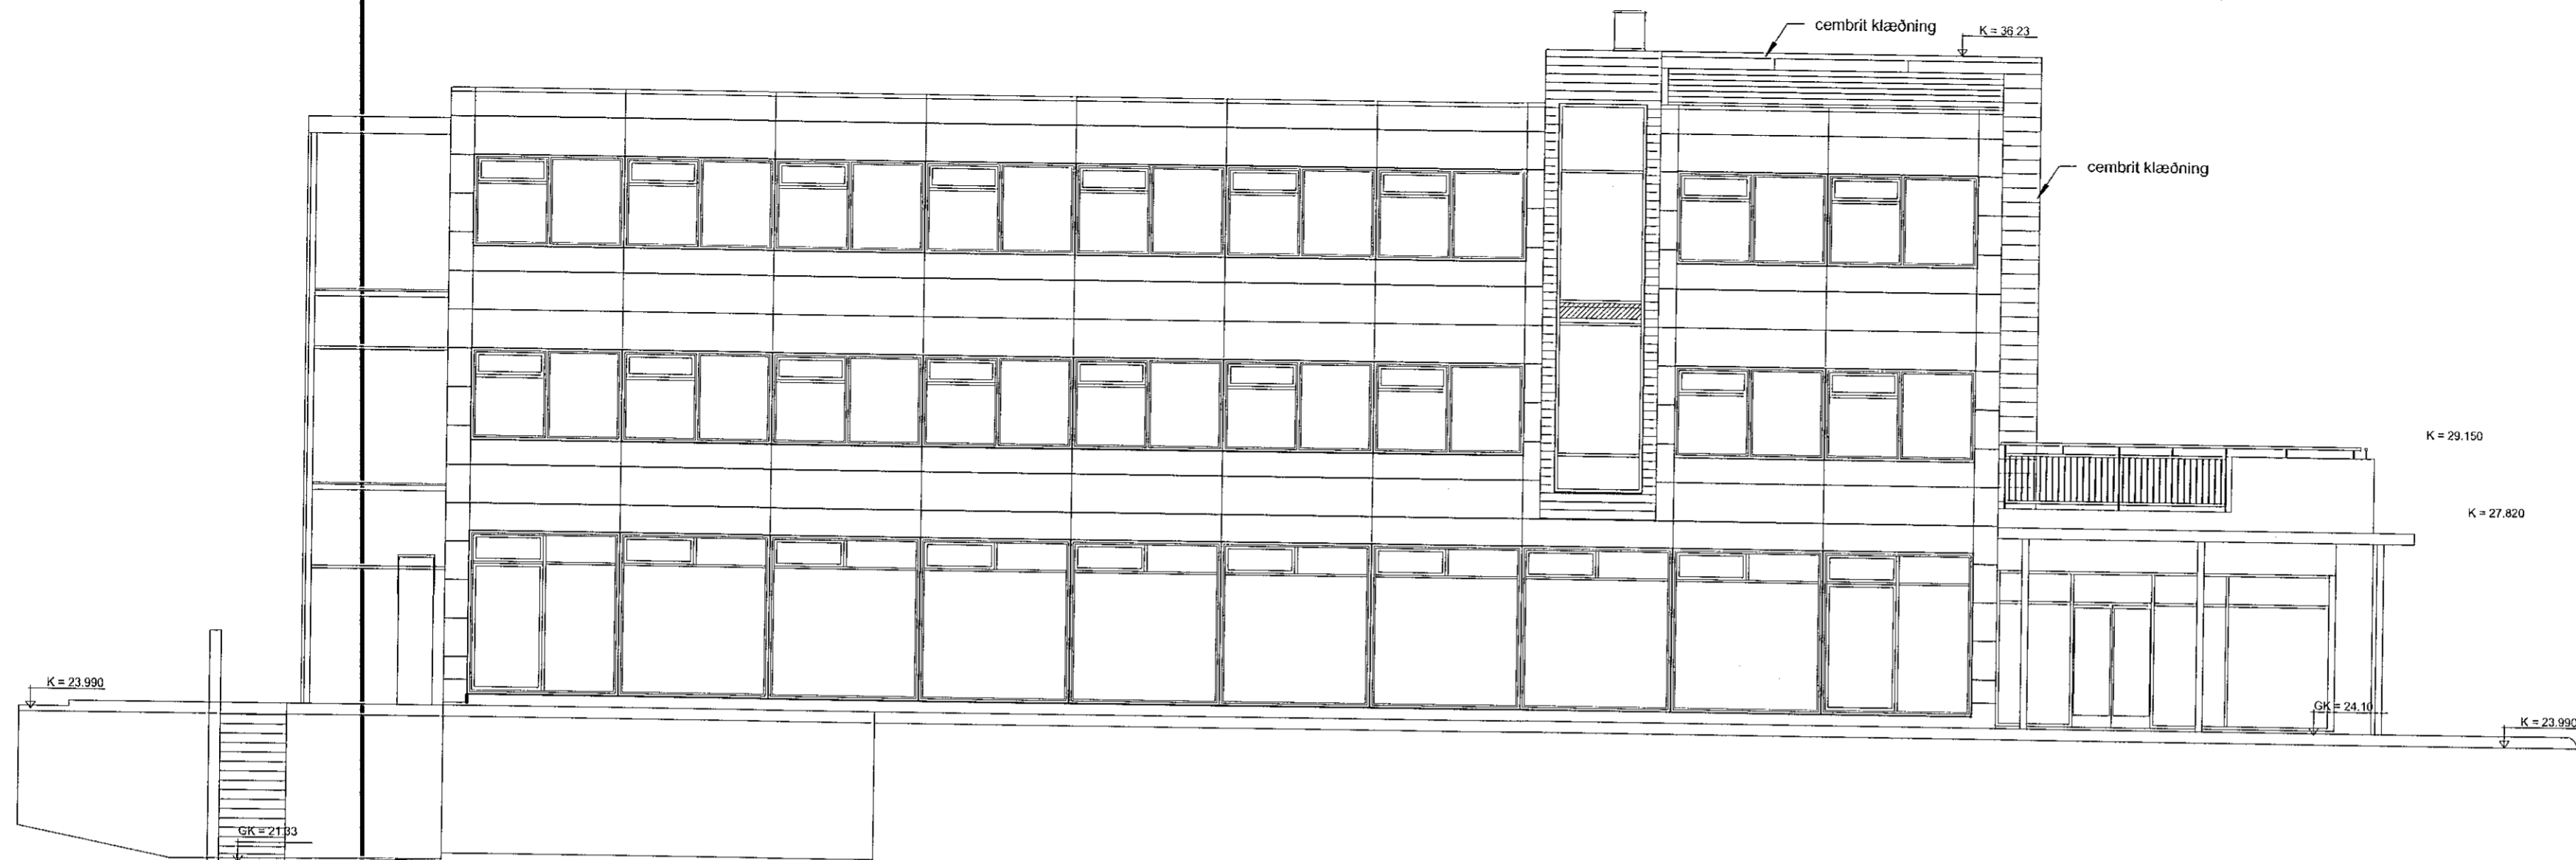

ásýnd vestur
1 : 100

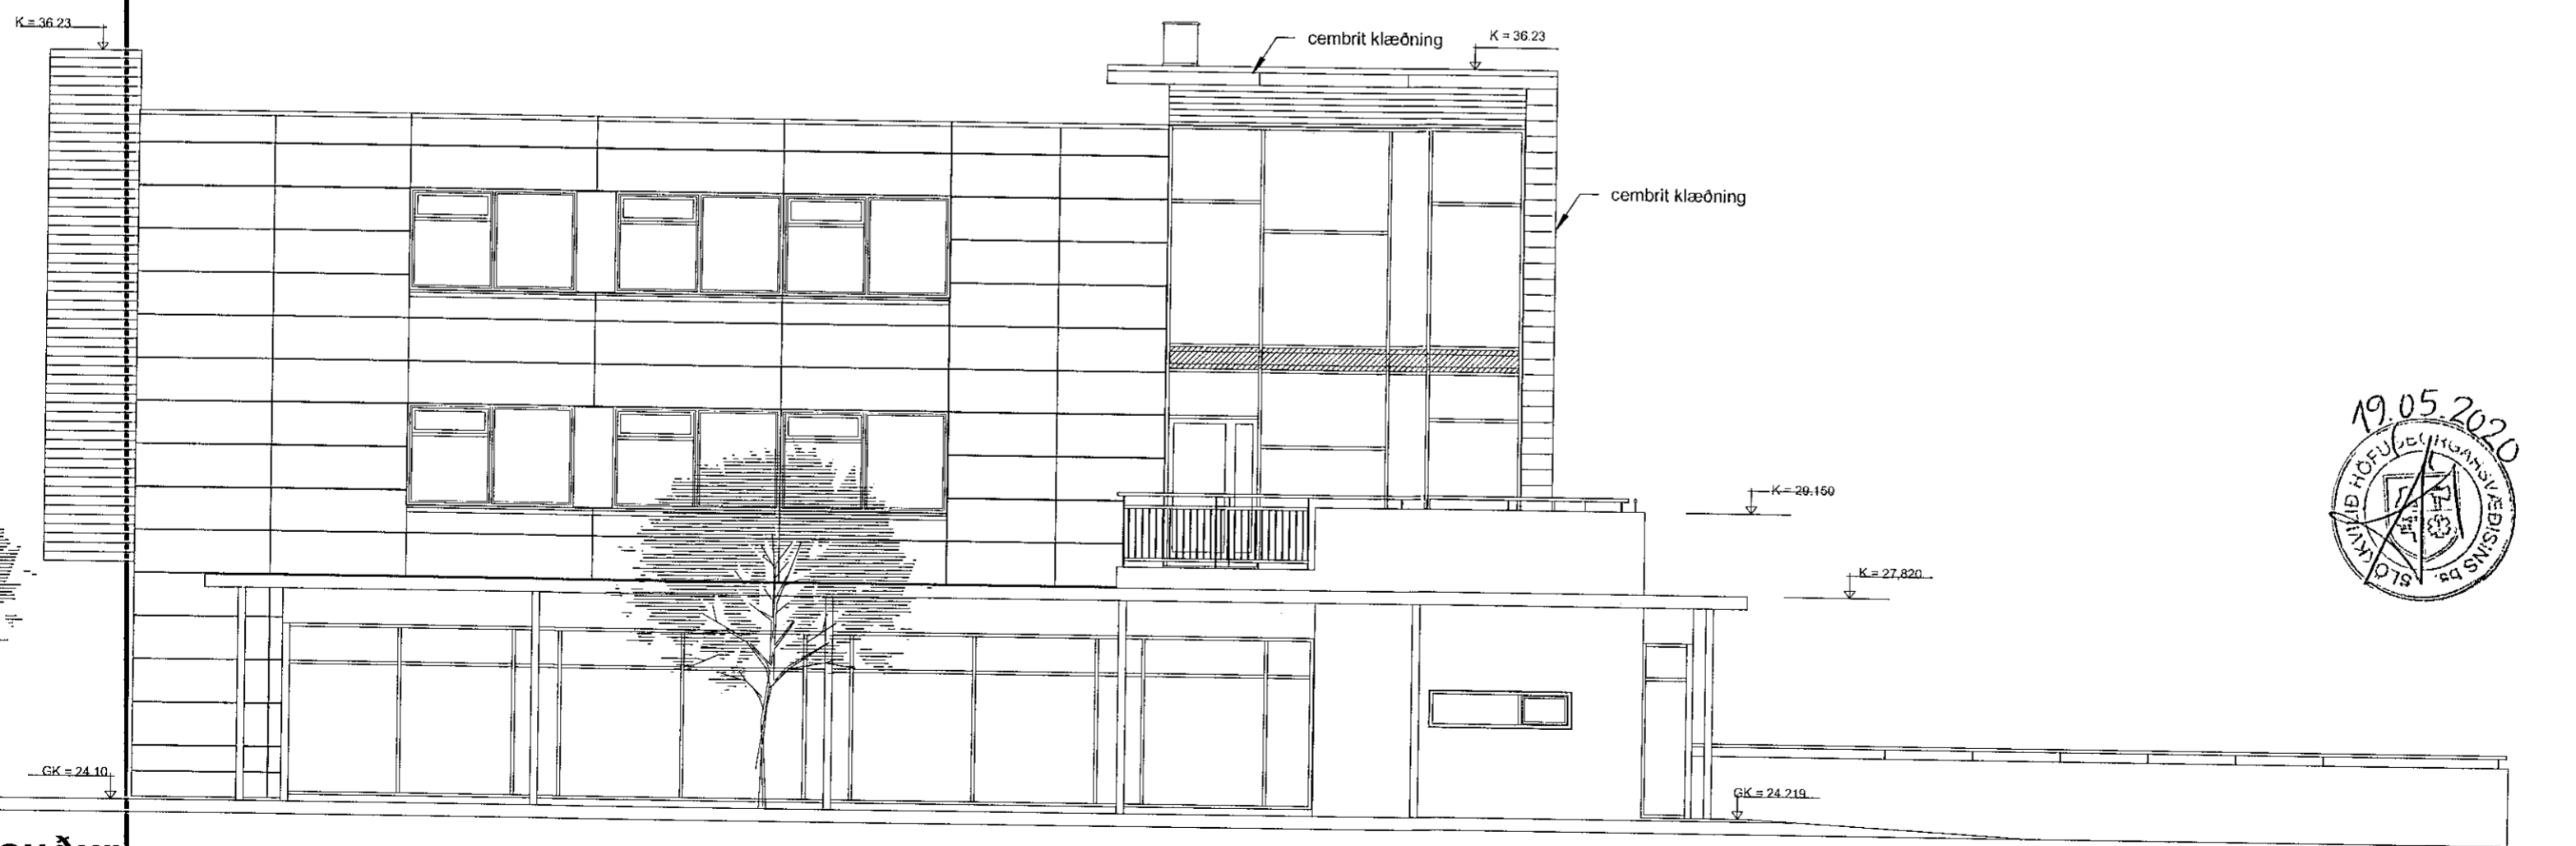

ásýnd suður
1 : 100

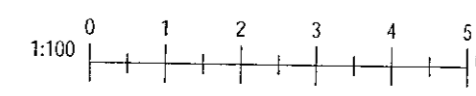

Útg.	Dags.	Skýring	Br.af.
------	-------	---------	--------

Gríma arkitektar

Laugavegi 178 - 105 Reykjavík
S: 511-6777 / 897-3760
www.grimaark.is

Undirskrift hönnuðar *Sigríður Ólafsd.*

Aðalhönnuður: Sigríður Ólafsdóttir arkitekt FAI - N. 071070-5069
nefning: sigga@grimaark.is

Verkefni:
Reykjavíkurvegur 74

Sveitarfélag:
Hafnarfjörður

Landnúmer: 122162 Staðgreinir: 1400-1-70100740

aðaluppdráttur

Breytt veggklæðning á stíghúsi
Ásýndir vestur og suður

Hannað af: SÓ	Matshluti: 01
Teiknað af: DKK	Mælikvarði: 1 : 100
Yfirfarið af: SÓ	Dagsetning: 04.05.2020

2009-10-20 A_1_Á_01

Verknúmer Teikninganúmer Bls. Útgáf

HÖNNUÐUR ÁSKILUR SÉR ALLAN RETT A TEKNINGUM - FJÓLFÖLDUN ER ITIÐ SKRIFLEGU SAMÞYKKT