






Samþykkt þann  
20. MAÍ 2020  
Byggingarfulltrúinn í Hafnarfirði  
*Sigríður Þrymadóttir*

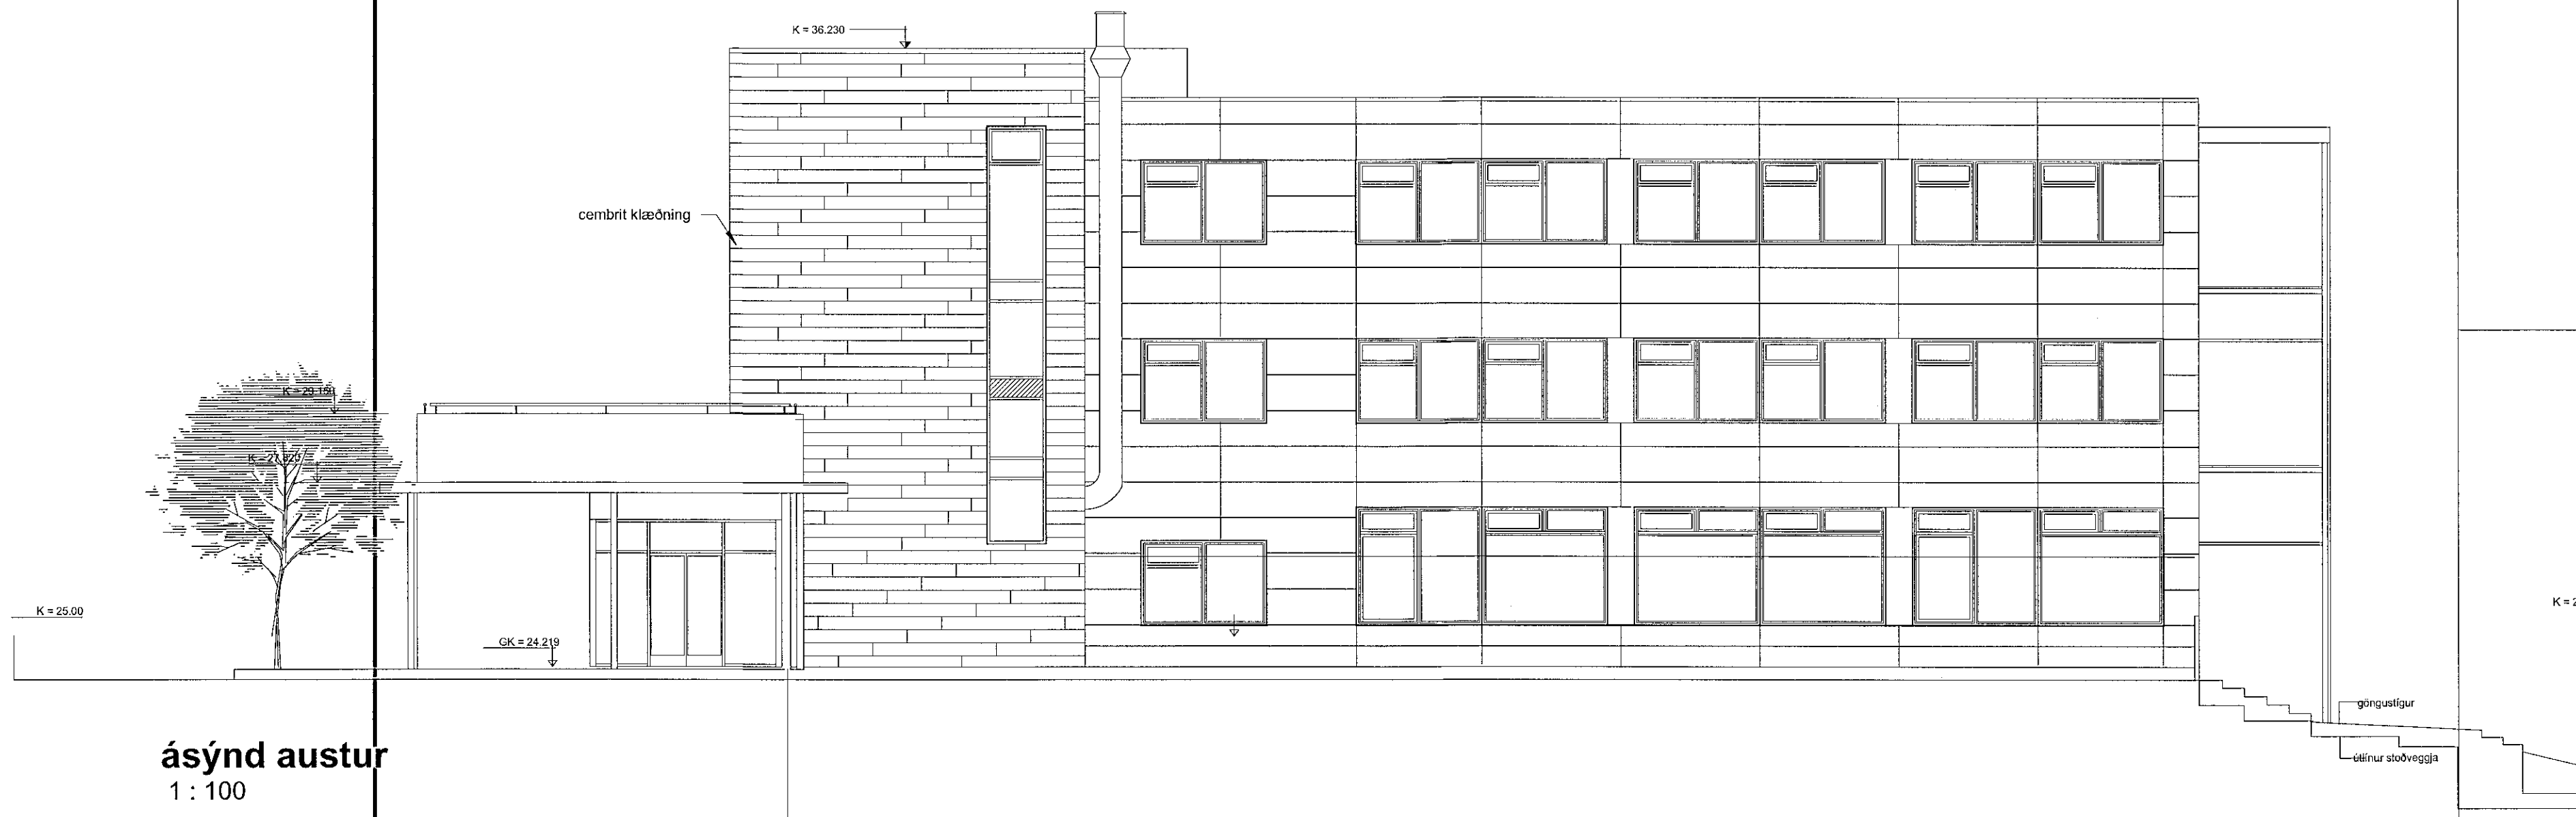

ásýnd austur  
1 : 100

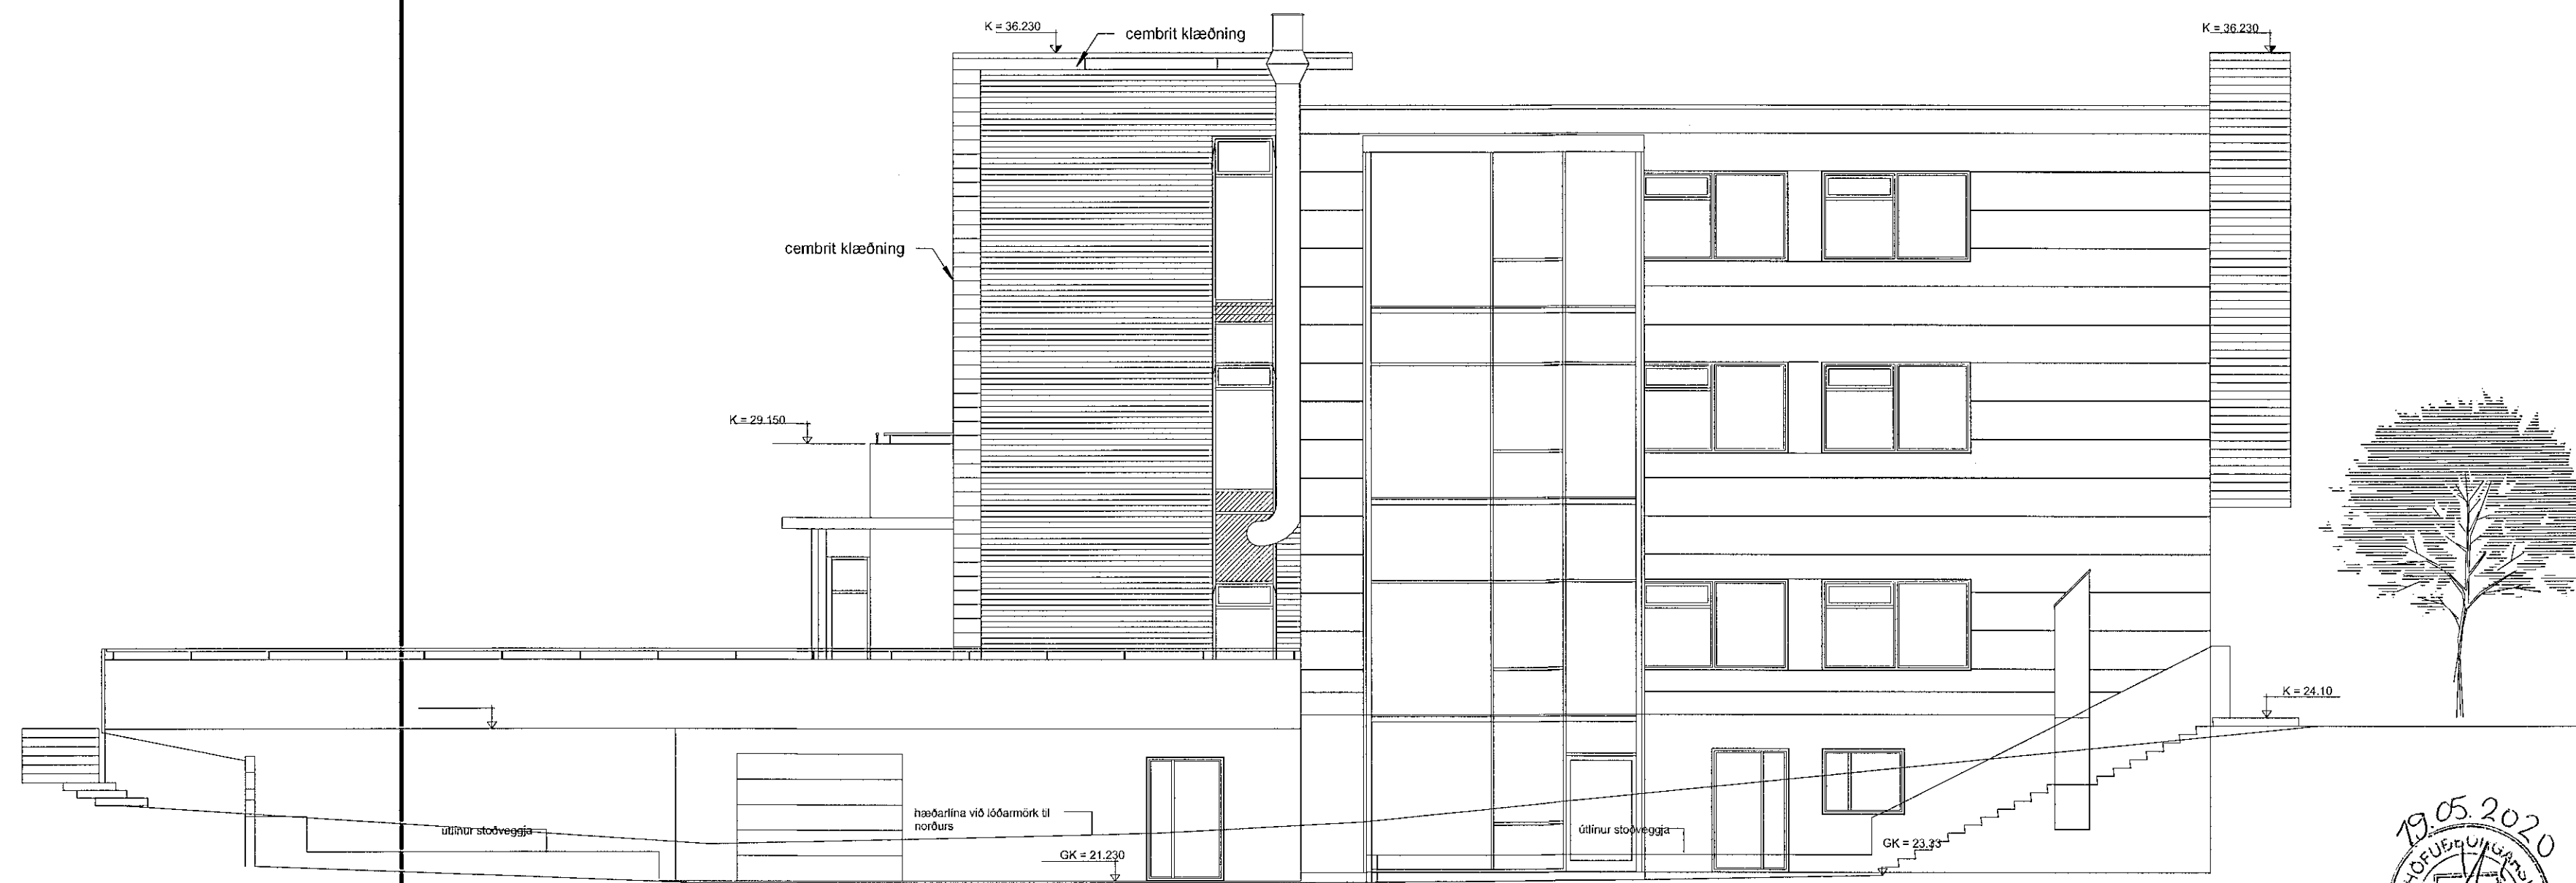

ásýnd norður  
1 : 100

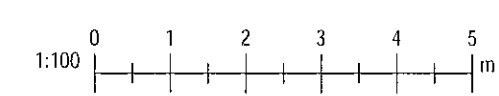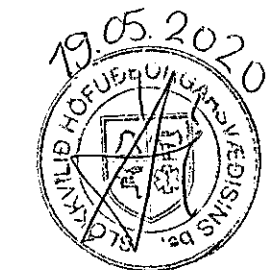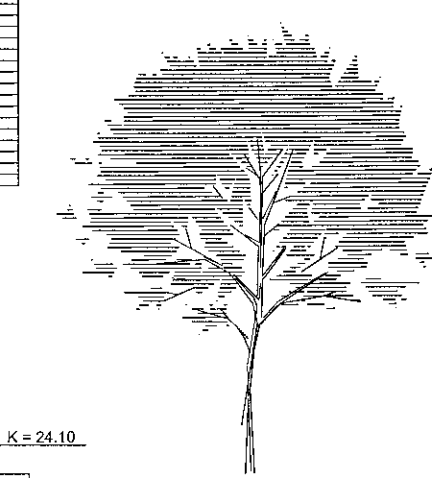

Útg.	Dags.	Skýring	Br.af.
<b>Gríma arkitektar</b>			
Laugavegi 178 - 105 Reykjavík S: 511-6777 / 897-3760 www.grimaark.is			
Undirskrift hönnuðar <i>Sigríður Ólafsdóttir</i>			
Aðalhönnuður: Sigríður Ólafsdóttir arkitekt FAI - kl/071070-5069 netfang: sigga@grimaark.is			
Verkheiti: <b>Reykjavíkurvegur 74</b>			
Sveitarfélag:			
Landnúmer:	122162	Staðgreinir:	1400-1-70100740
<b>aðaluppdráttur</b>			
<b>Breytt veggklæðning á stighúsi</b> Ásýndir austur og norður			
Hannað af:	SÓ	Matshluti:	01
Teiknað af:	DKK	Mælikvarði:	1 : 100
Yfirfarið af:	SÓ	Dagsetning:	04.05.2020
<b>2009-10-20 A_1_Á_02</b>			
Verknúmer	Teikninganúmer	Bls.	Útgáf
<small>HÖNNUÐUR ÁSKILUR SÉR ALLAN RÉTTI Á TEKNIÐUM - FJÓLDGILDUN ER HAD SKRIFLEGU SAMÞYKKT</small>			

Útprintun: 05/04/20  
Vísitöl: 5.5.2020 14:23:42

Skrá: