



Samþykkt þann
13. MAÍ 2020


Byggingarfulltrúinn í Hafnarfirði
Helga Hafstað

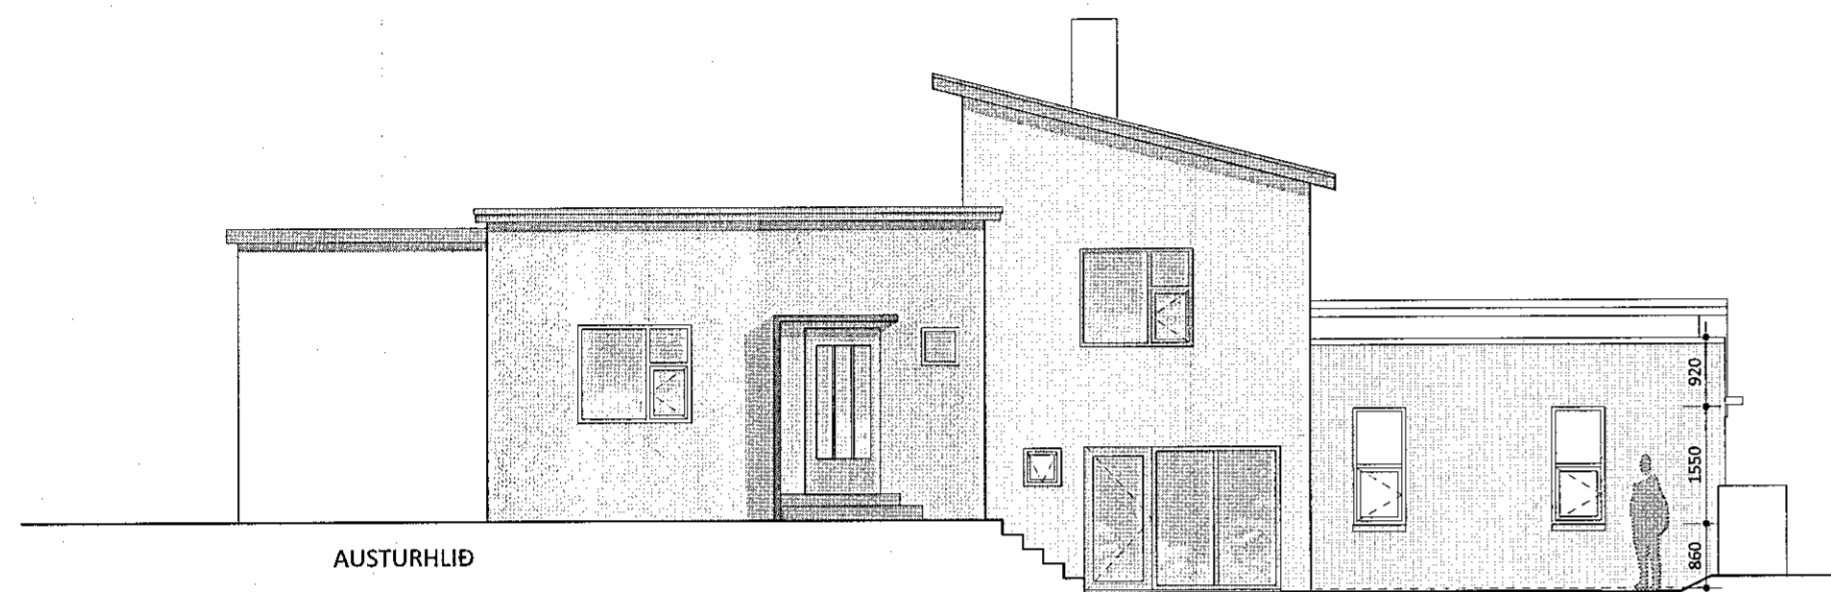

AUSTURHLIÐ

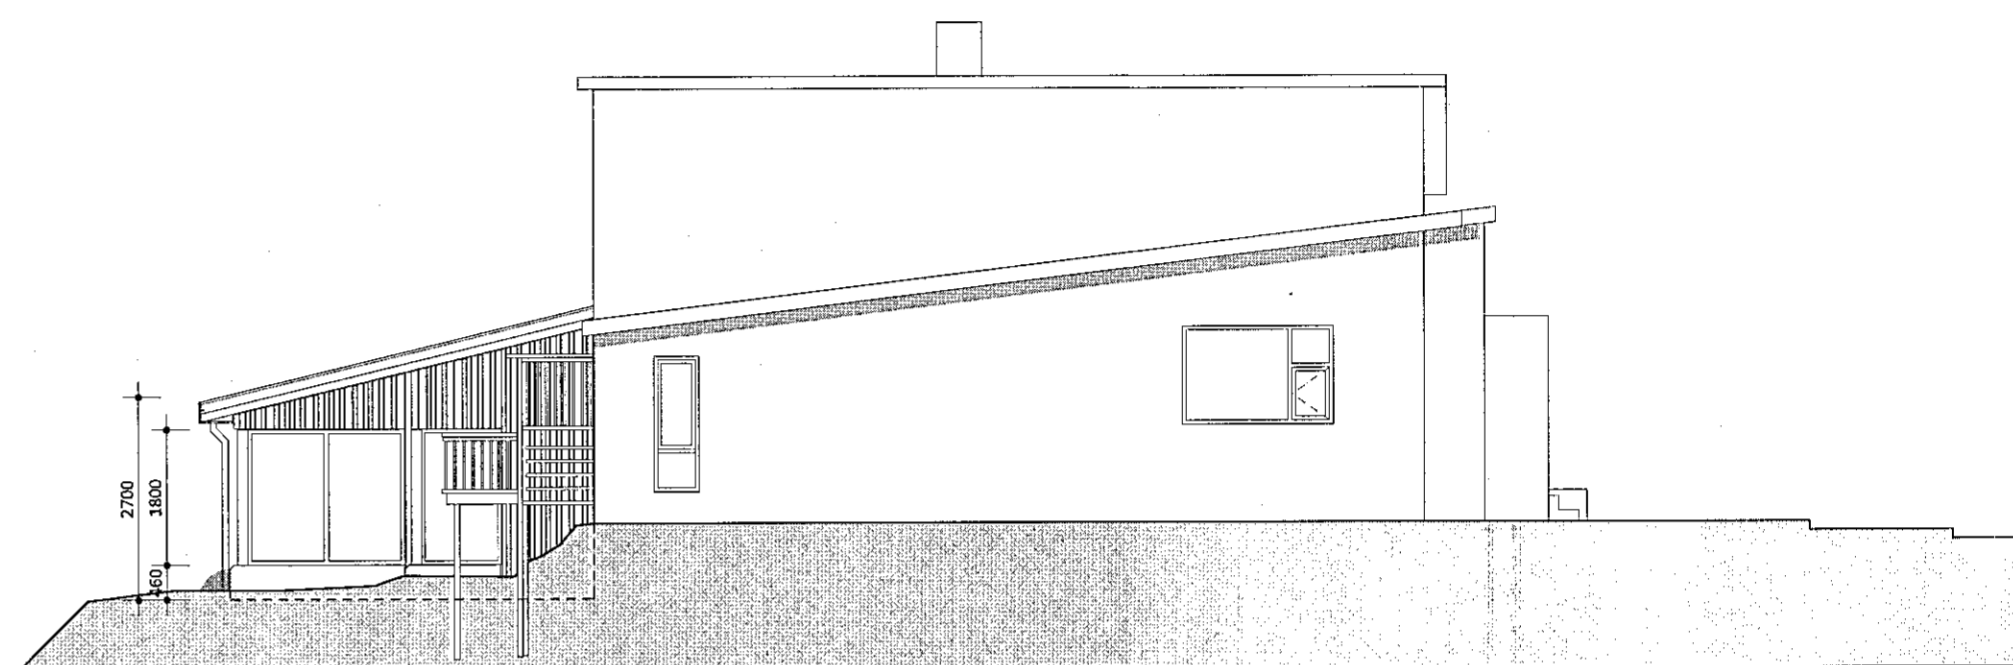

SUÐURHLIÐ

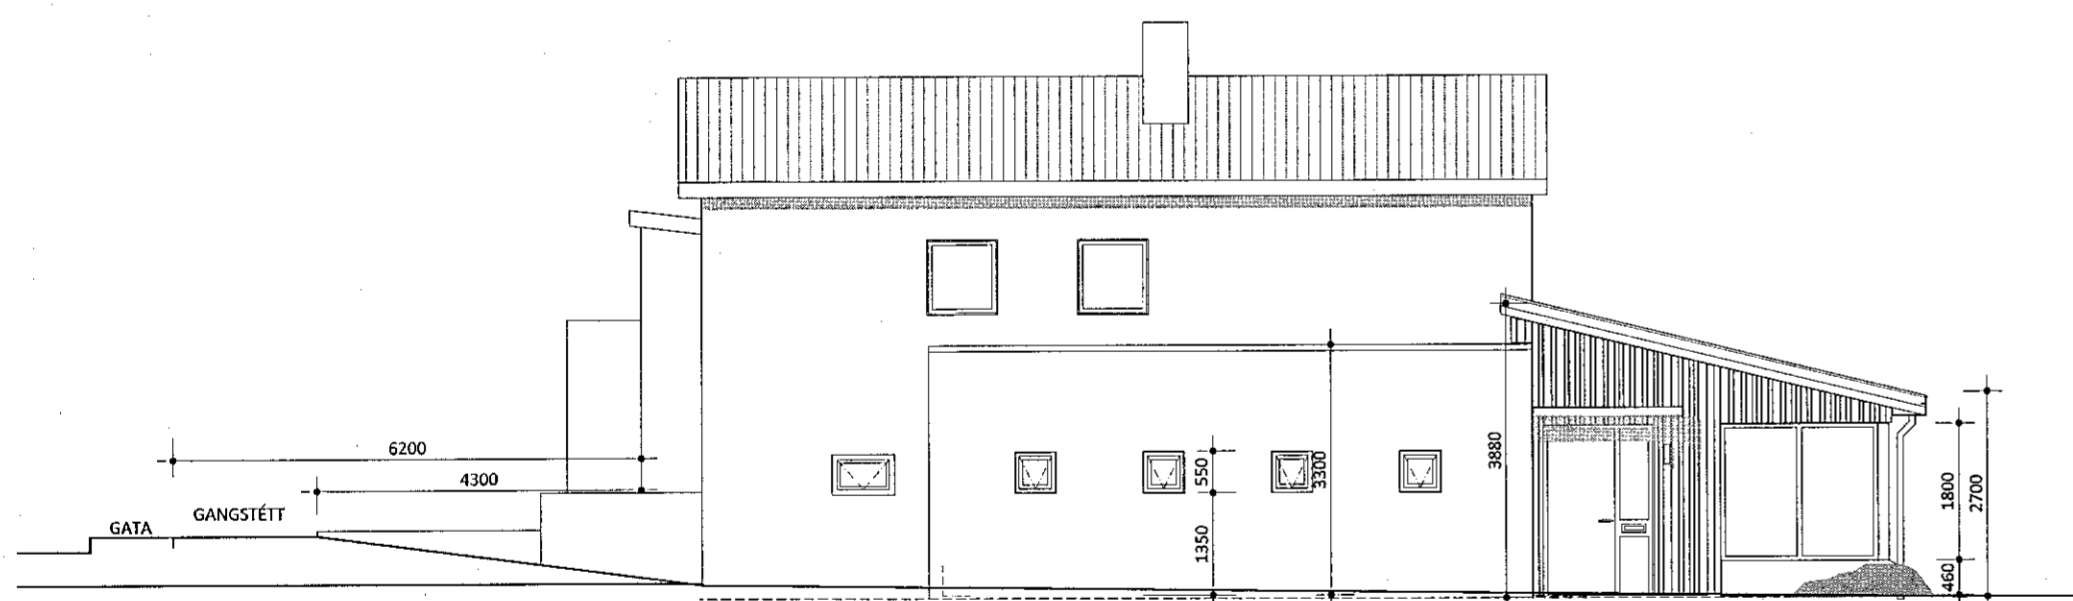

NORÐURHLIÐ



VESTURHLIÐ



endurskoðun:	dags:	teikn.:	yfirf.:
A: -	--	-	-

AÐALTEIKNINGAR

heimilisfang:	ARNARHRAUN 40, HAFNARFÖRÐUR		
verkefni:	UMSÓKN UM VIÐBYGGINGU		
landnúmer:	119988		
staðgreinir:	2800400		
efni teikningar:	ÚTLIT	10-02	
teiknað:	IH	mælikvarði:	1:100
frumstærð blaðs:	A2	dagsetning:	05.05.2020