


SKÝRINGAR:

Málsetningar á afstöðumynd eru í metrum. Aðrar málsetningar eru í mm.
Hæðarkótar eru í metrum í hæðakerfi Hafnarfjarðar.


NF GÓLFNIÐURFALL
LR VÉLRÆN LOFTRÆSTING

BRUNAVARNIR:

BO BJÖRGUNAROP
ST SLÖKKVITÆKI
ET ELDVARNARTEPPI
RS REYKSKYNJARI
RÝMINGARLEIÐ

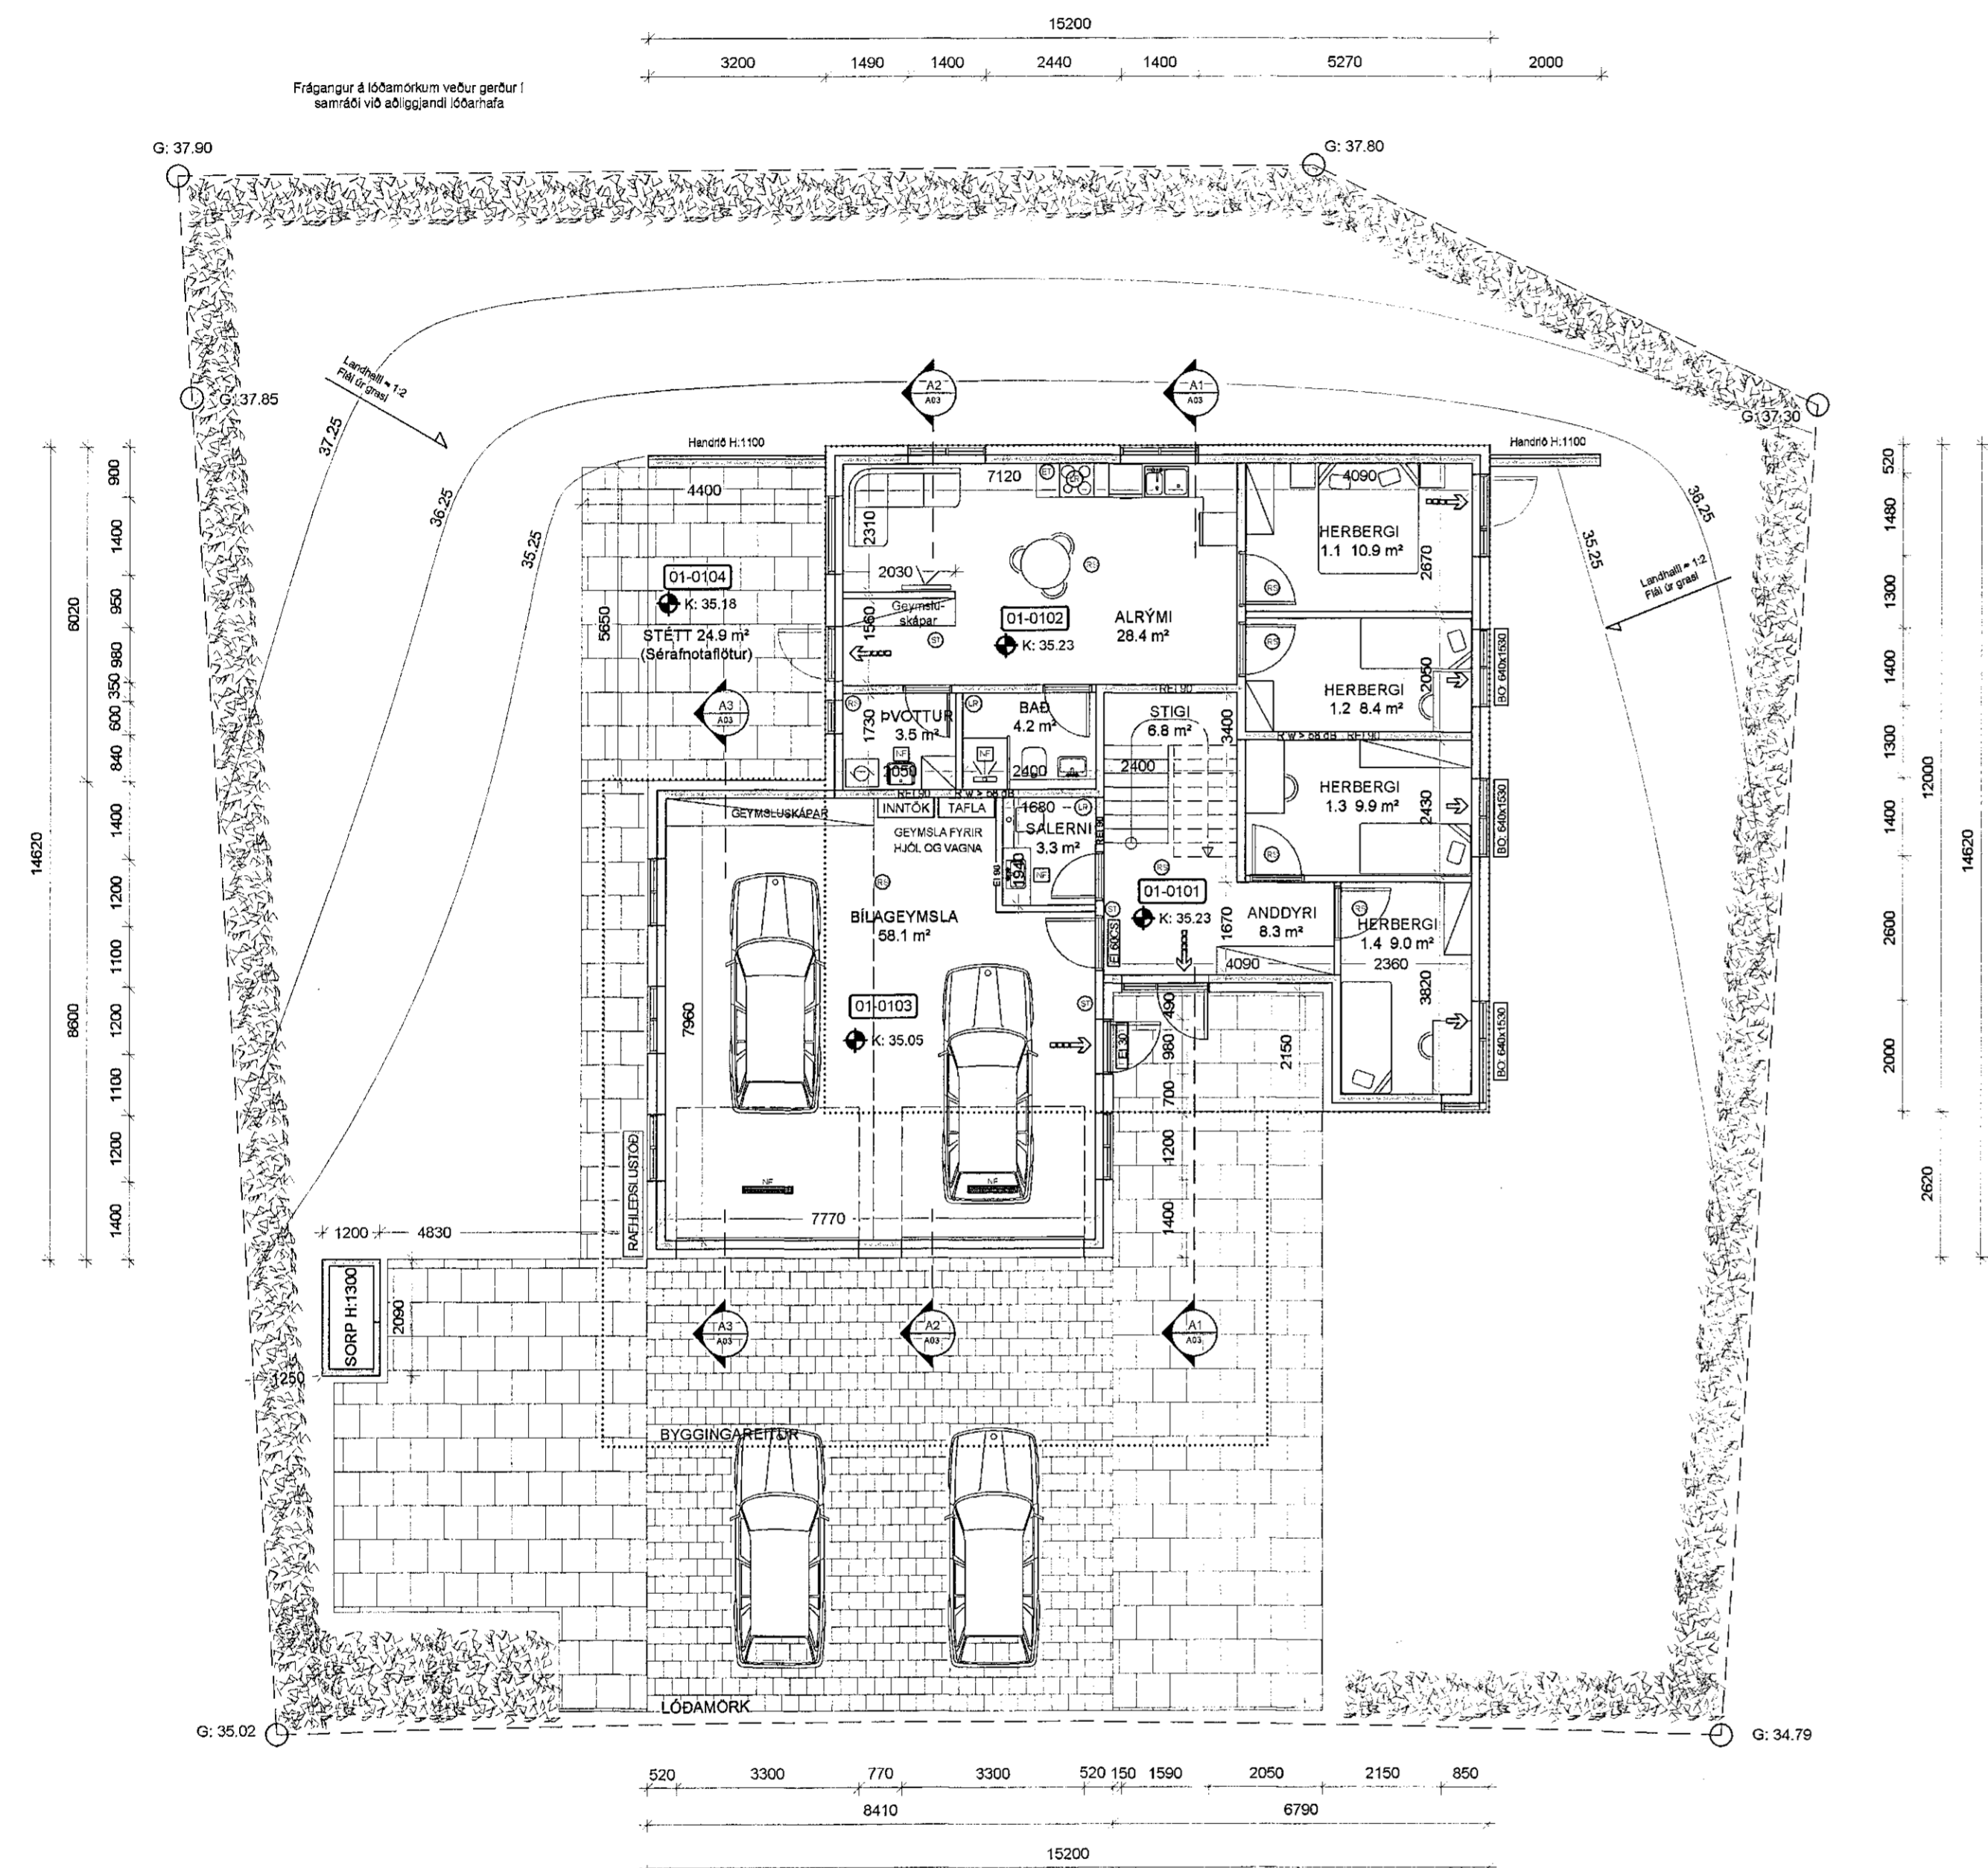

GRUNNMYND NEDRI HÆÐAR
Mkv. 1:100

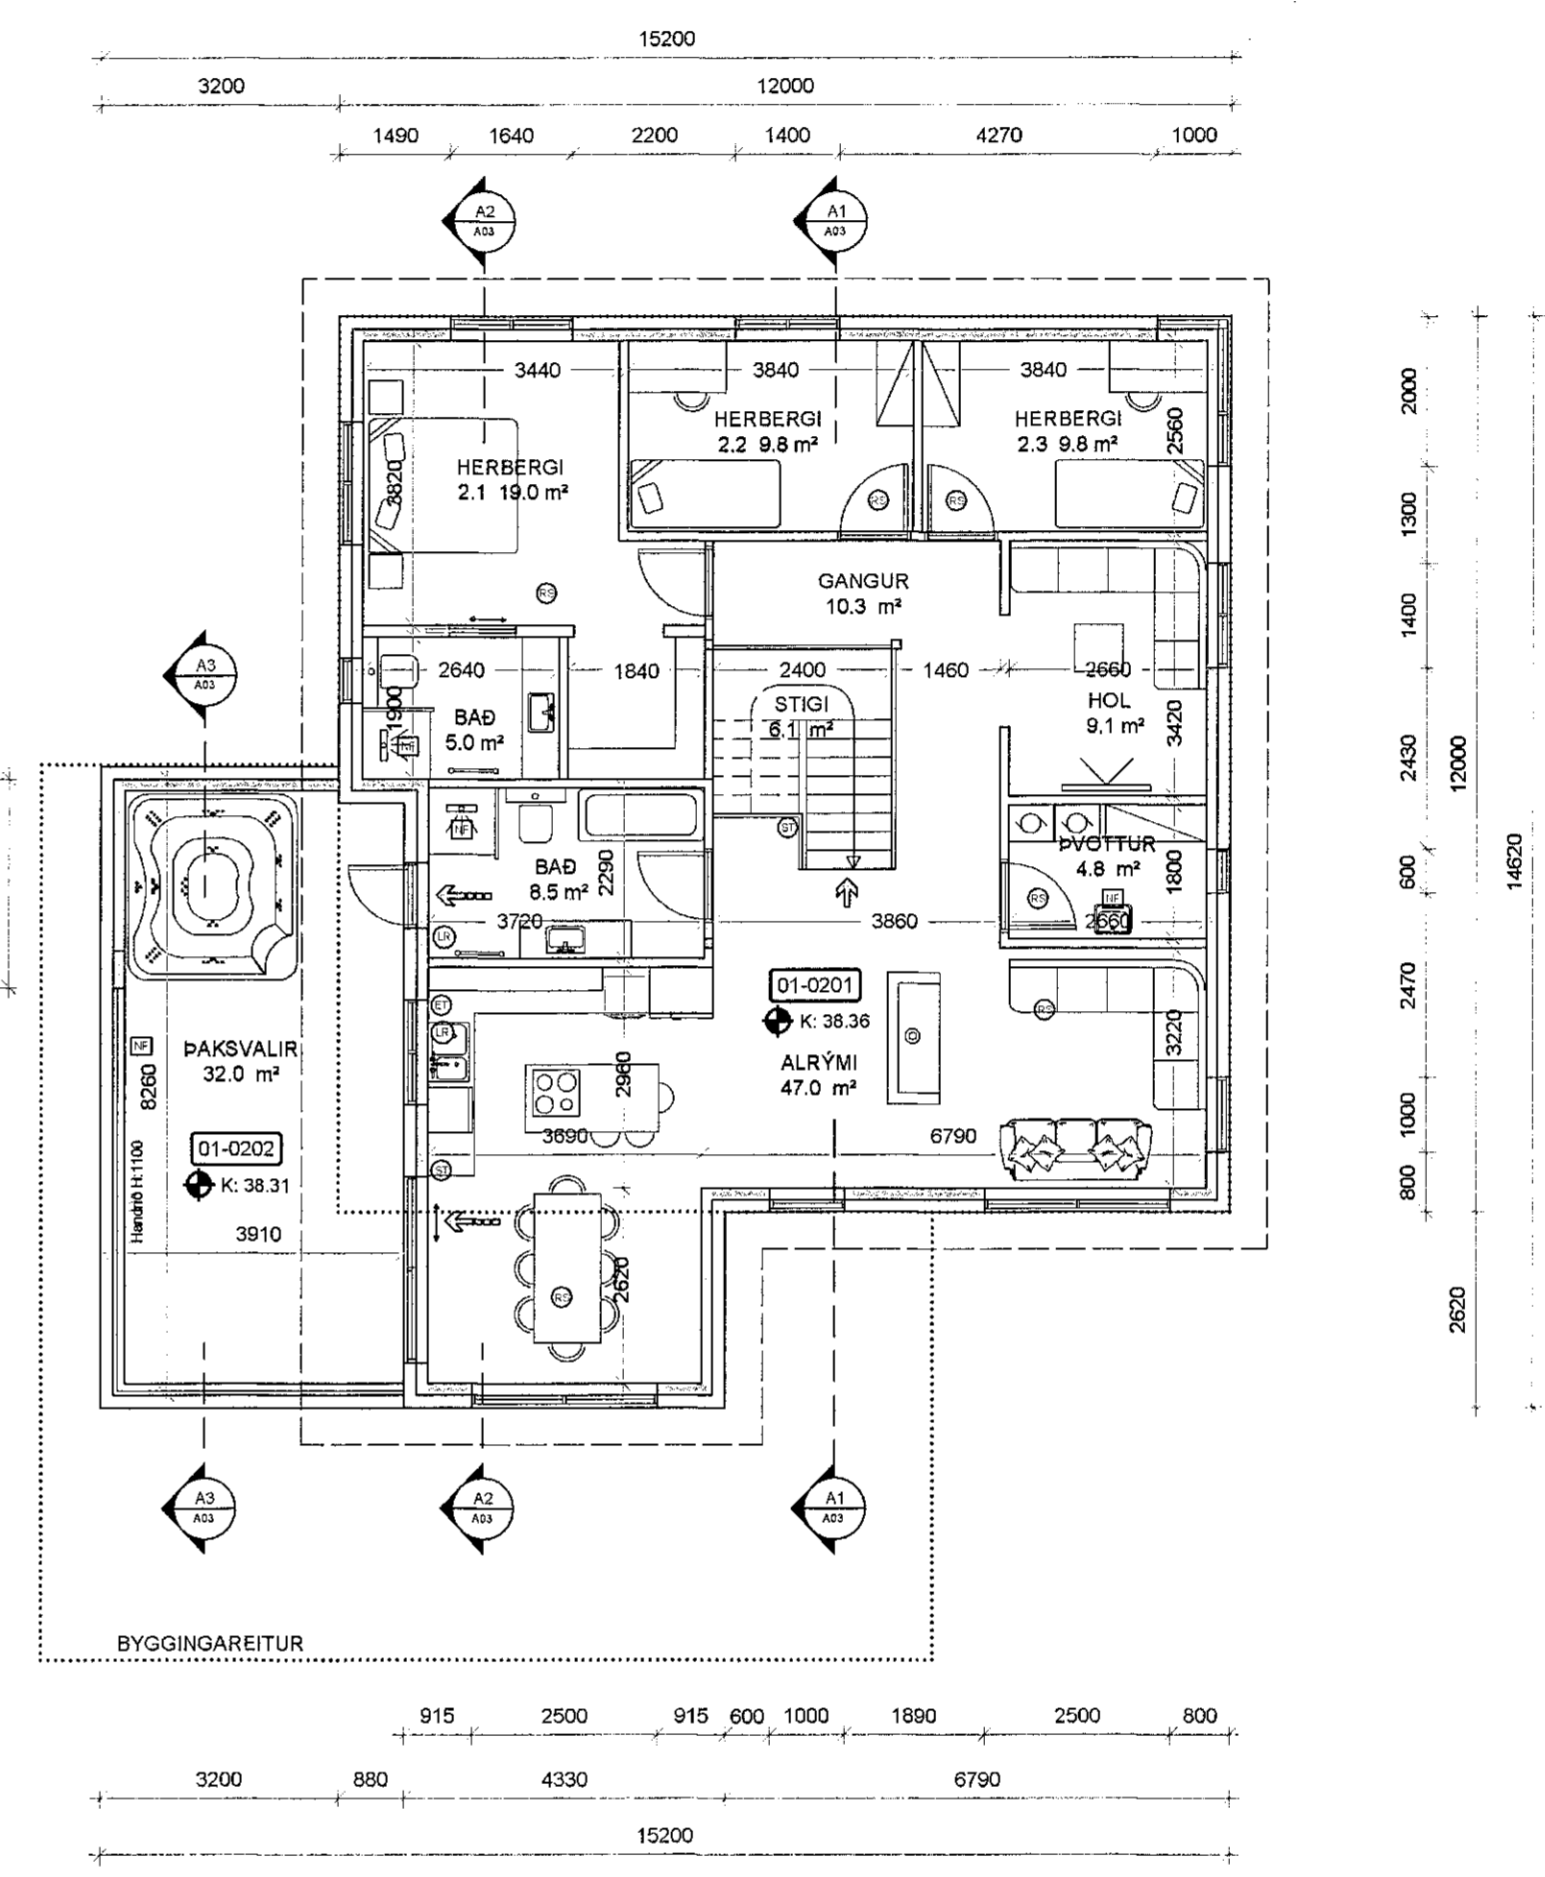

GRUNNMYND EFRRI HÆÐAR
Mkv. 1:100



HÖNNUÐUR	Sig U. Sig
HÖNNUNARSTJÓRI	Sig U. Sig
GLIMMERSKARÐ 5 HAFNARFIRÐI FJÖLBÝLISHÚS (TVÍBÝLI)	
SIGURÐUR UNNAR SIGURÐSSON 290772-4279	VERKFRÆÐINGUR
ÁÐALUPPDRAÐTUR GRUNNMYNDIR	
HANNAÐ/TEIKNAD: VMÁ/SUS sigurdur@gmail.com	DAGS: 02.04.2020 Mkv: 1:100 Á A1 TEIKN. NR: A01