



ÚTLIT - VESTUR
Mkv. 1:100

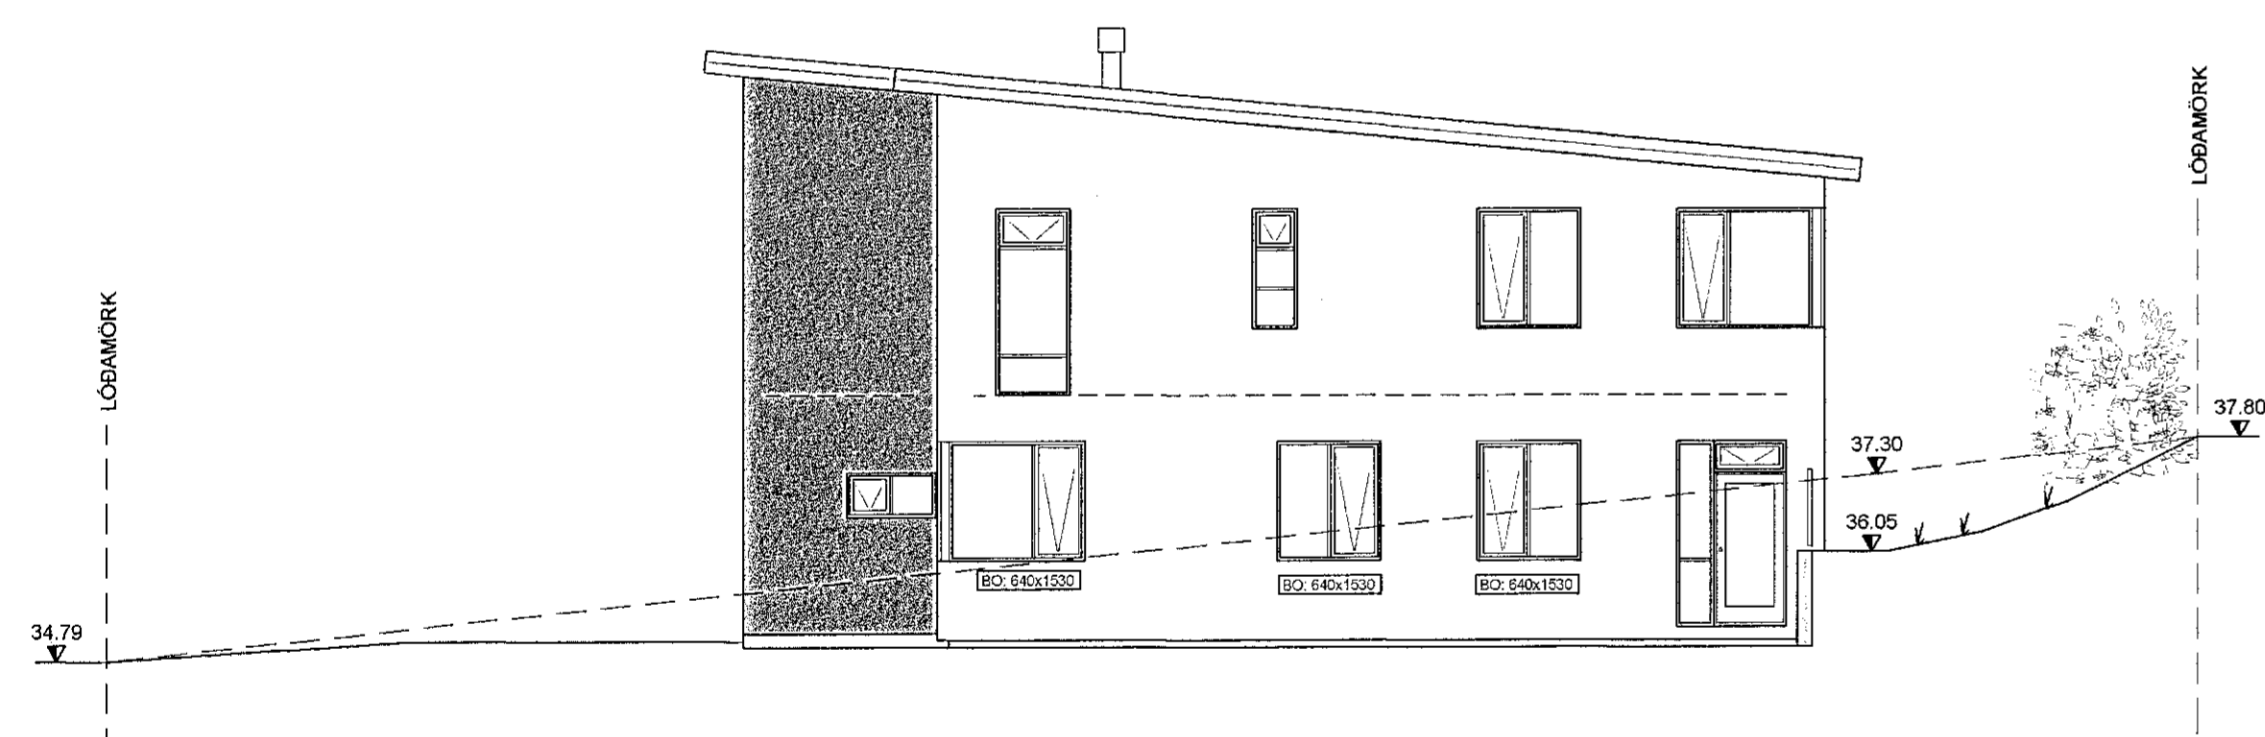

ÚTLIT - SUÐUR
Mkv. 1:100



ÚTLIT - AUSTUR
Mkv. 1:100

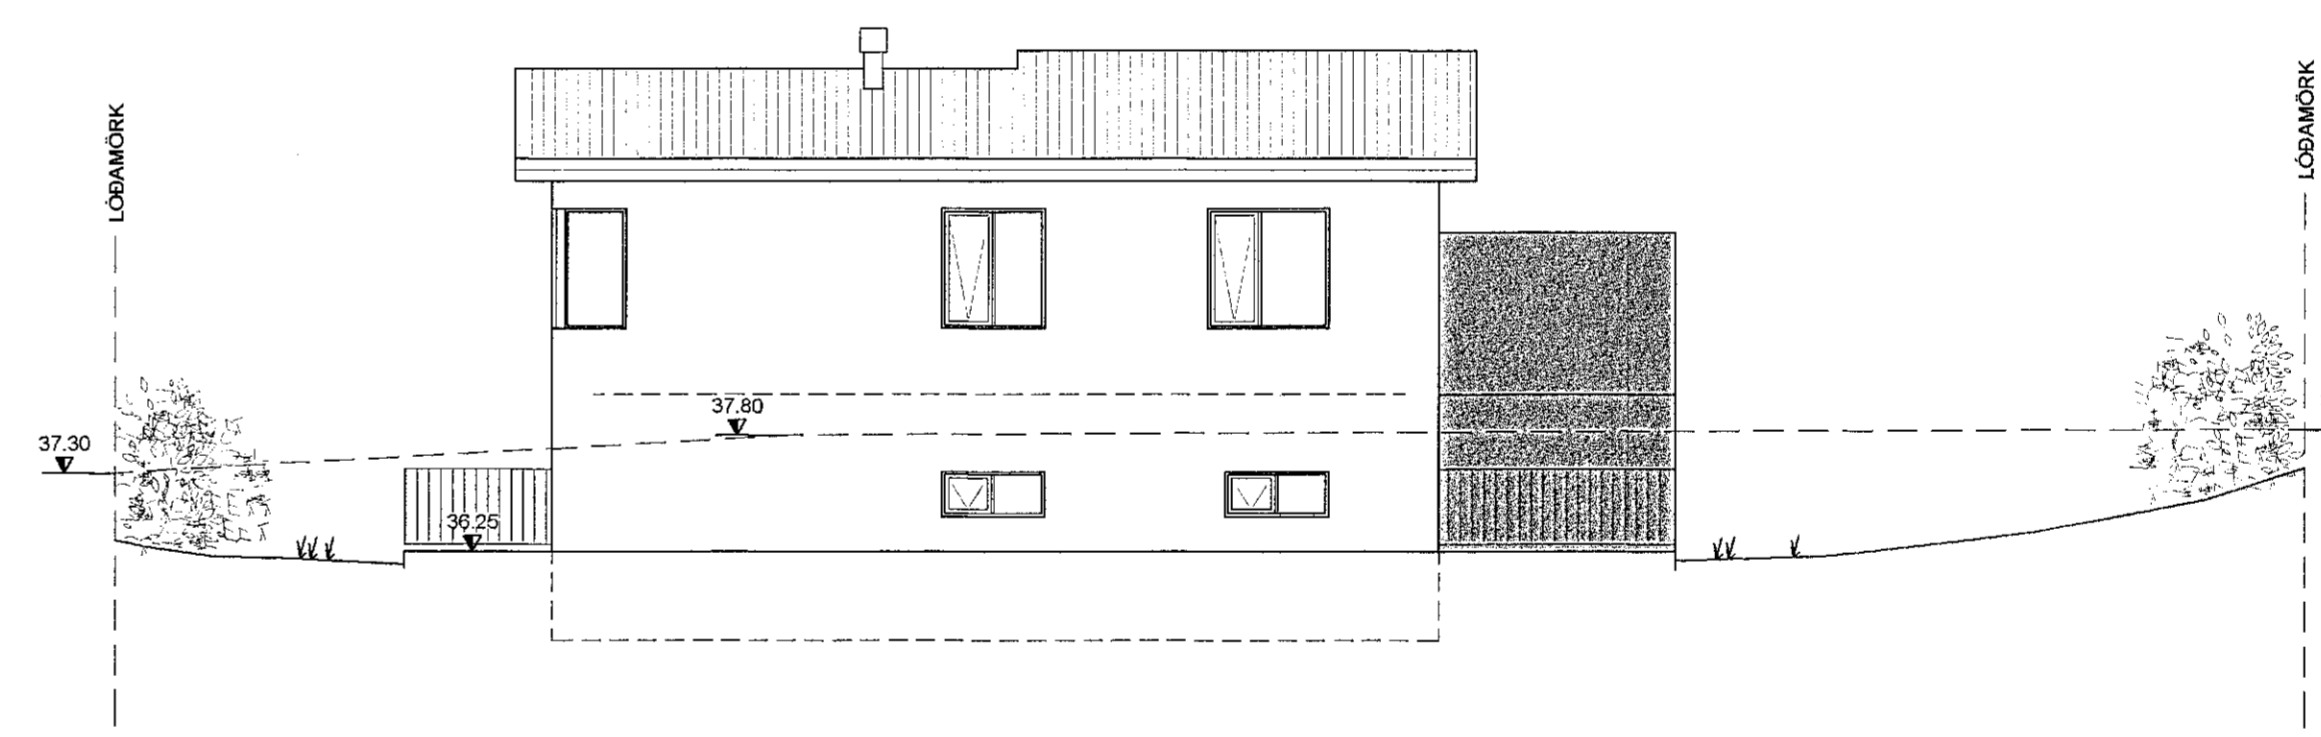

ÚTLIT - NORÐUR
Mkv. 1:100



HÖNNUÐUR	<i>Sig. U. Sig.</i>
HÖNNUNARSTJÓRI	<i>Sig. U. Sig.</i>
GLIMMERSKARÐ 5 HAFNARFIRÐI FJÖLBÝLISHÚS (TVÍBÝLI)	
SIGURÐUR UNNAR SIGURÐSSON 290772-4279	VERKFRÆÐINGUR
AÐALUPPDRAÐTUR ÚTLIT	
HANNAÐ/TEIKNAD: VMÁ/SUS sigurdurus@gmail.com	DAGS: 02.04.2020 Mkv: 1:100 Á A1 TEIKN. NR: A02