


Norðurhella 19, gistiheimili

Byggingarlýsing:

- Húsið er staðsteypt, þ.e. gólfplötur, loft, útveggir og berandi innveggir.
- Þakið er einangrað á pappalagða steypa plötuna með 250 mm roff-mate einangrun og fergt á grísjúðuk með 50 mm steinhellum.
- Útveggir eru einangraðir að utan með 120 mm steinull og áklæðningu.
- Gólfplata og sökkjar jarðhæðar eru einangraðir með 100 mm einangrun.
- Steyptir innveggir eru múrhúðaðir og veggir við votrymi hlaðnir og múrhúðaðir.
- Léttir innveggir eru gífsklæddir.
- Húsið er ófnhitað og loftræst um opnanlega glugga, nema böð og aflokuð rými, sem eru án glugga eru vélrænt loftuð, sbr. 10.2.5. gr. byggingarreglugerðar.
- Gluggar og hurðir eru ísettir smíðaðir úr timbri með álgerlistum. Þétting glugga (talið utan) llimond borði, tróð, þéttislanga og með þéttiefni. Yfir þéttingar að utan og undir glerlista skal setja ál-lista og vatnsbretti úr 2 mm áli. Skilveggir á pöllum og svölum og handrið skal smíða úr timbri og klæða 2mm álpötum. Gluggar, hurðir, flasningar, vatnsbretti og skilveggir eru í gráum lit Ral 7037.
- Gler í gluggum er tvöfalt verksmíðjugler, glugga og gler skal miða við ÍST 32 grunnildi og vindálag q=2.0kNm2. Gler í gluggafögum við gólf er öryggisgler og sama gildir um gler í hurðum, sbr. Rb (31). 121.1,
- Útveggir eru málaðir í ljósum lit Ral 1013.
- Gólf beggja hæða eru vélþúsuð. Gólf íbúða eru lögð harðparketti og baðgólf flísalögð. Gólf á göngum og stiga eru dúklögð og andrísugólf flísalögð önnur innrymi eru epoxy-lökkuð.
- Innveggir og loft eru máluð í sama lit Ral9010.
- Veggir baða eru að hluta flísalagðir.
- Inntök veitna eru í sérrými á jarðhæð með aðgengi úr forstofu.
- U-gildi: útveggir 0.40, þak 0.2 og gólf 0.30, sjá varmatapsútreikninga.
- Lyfta er í húsinu með hliðsjón af þörfum hreyfihamlaðra.
- Gert er ráð fyrir íbúðum fyrir hreyfihamlaða á báðum hæðum.
- Handrið eru klædd sléttum álpötum, hæð 110 cm.
- Ræstiklefi er á jarðhæðinni.
- Móttökurými í forstofu.
- Sorpskýli eru steypar einingar frá BM-Vallá.
- Hleðslustöðvar fyrir rafbíla við bílastæði, merkt RH.
- Frágangur lóðar: Lóðin er jöfnuð og klædd túnpökum og runnaglóðri. Bifreiðastæði eru malbikuð.

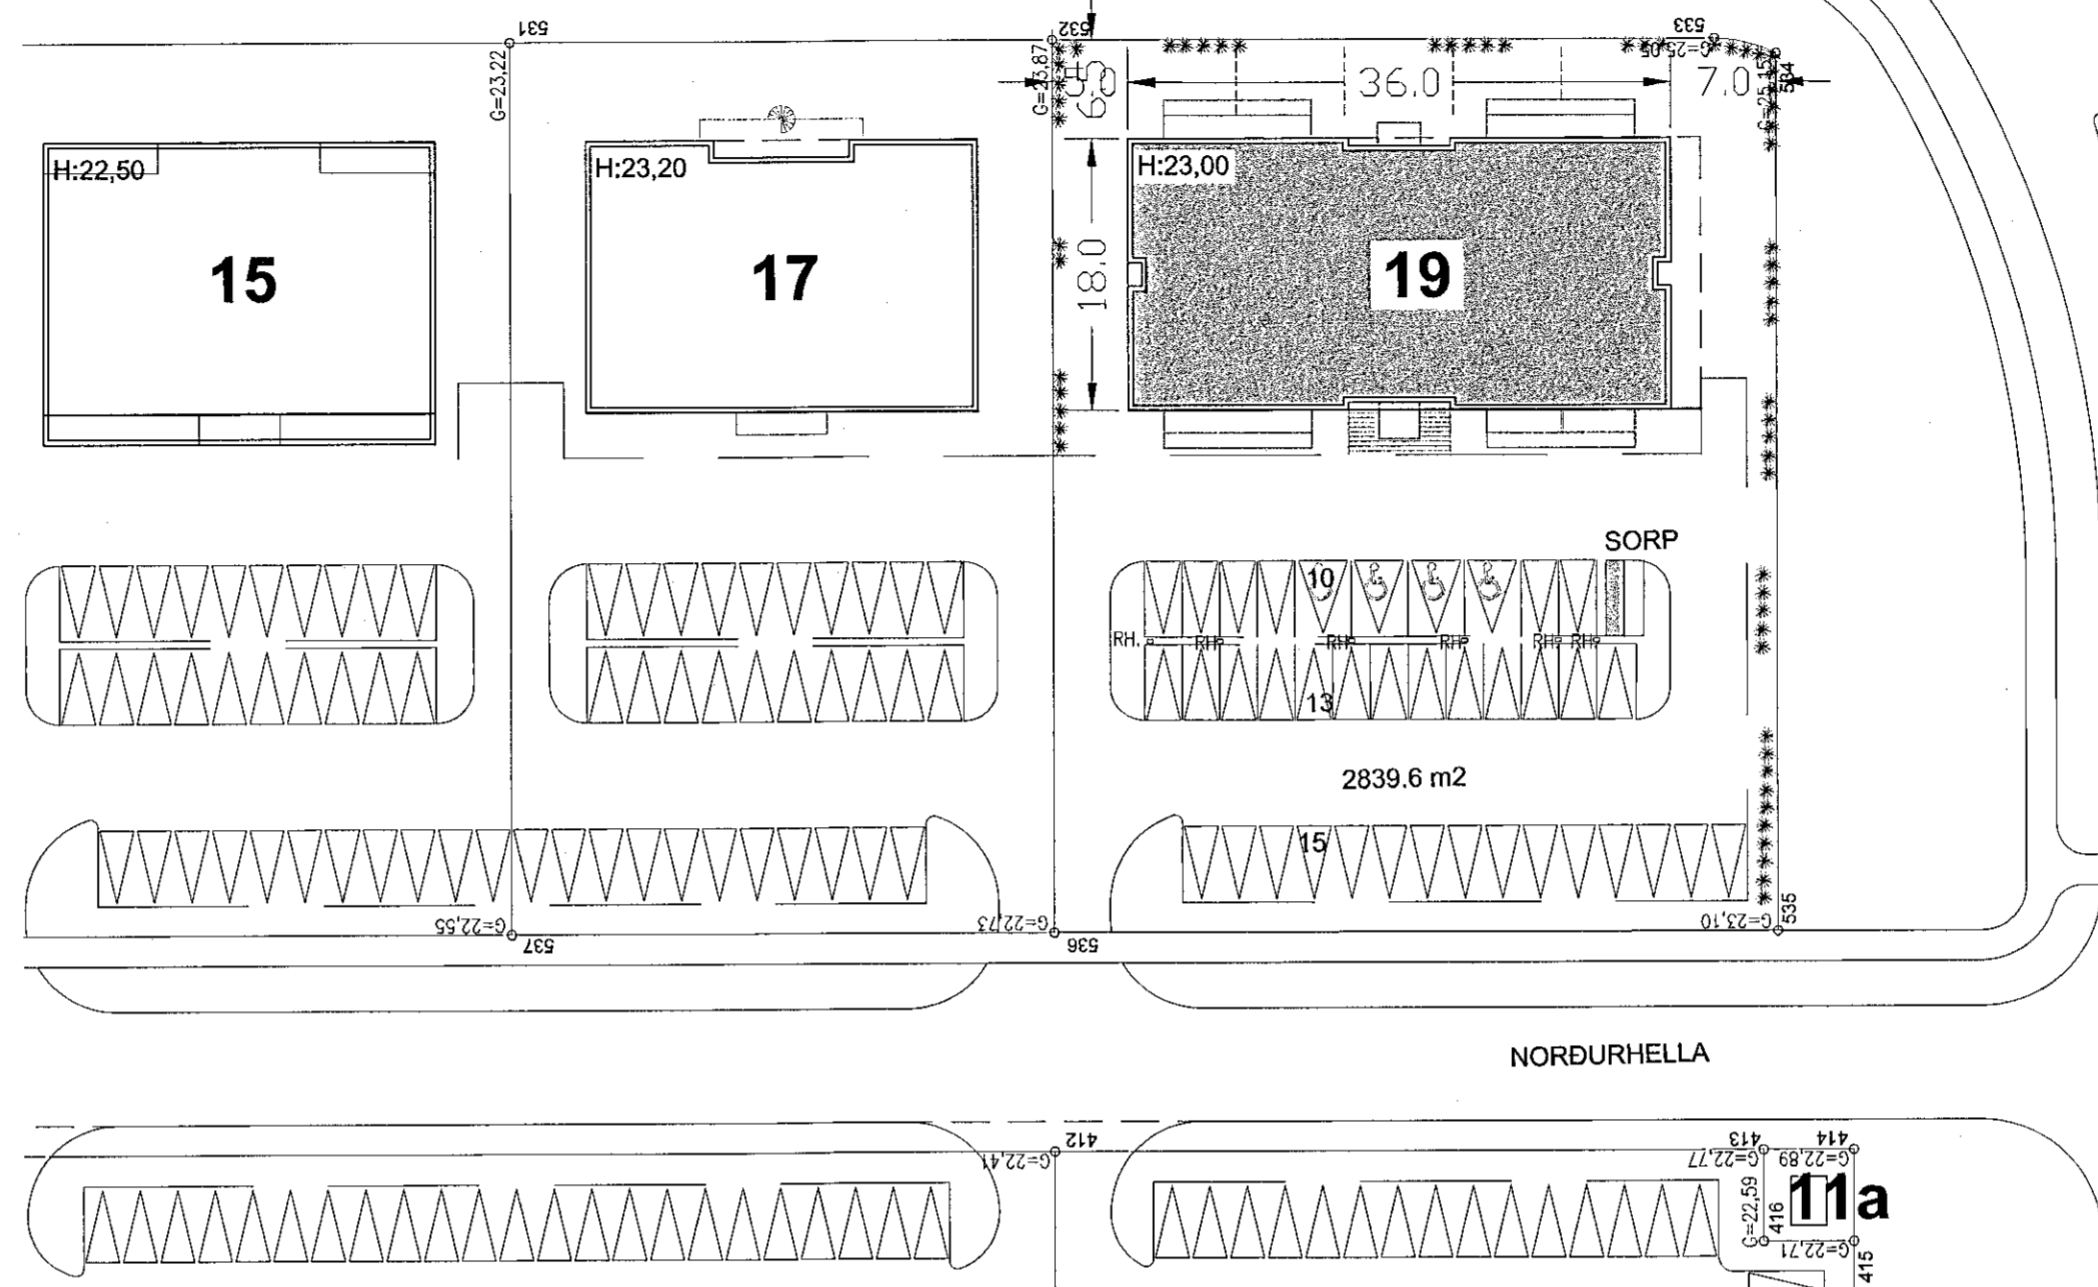

AFSTÖÐUMYND

Brunaviðvörunarkerfi

Viðurkennt númerað brunaviðvörunarkerfi verður í öllu húsinu skv. ÍST EN 54 og reglum Mannvirkjastofnunar. Stjórnstöð og yfirlitsmynd er við móttöku. Kerfið verður tengt viðurkenndri vaktstöð.

Loftræsikerfi

Loftræsikerfi skulu vera skv. DS428. Útsogsstokkur er sér fyrir hvert herbergi og safnast nokkrir saman í sameiginlegan útsogsblásara á þaki.

Reyklosun

Reykræsing er almennt um glugga og hurðar.

Slökkvitæki

Slökkvitæki skv. ÍST EN 3 skulu m.a. staðsett á göngum, inntaksrymi og í hverri gistiíbúð, t.d. 6 L léttvatn og 5 kg kolsýra í inntaksrymi. Staðsetning slökkvitækja skal merkt með til þess gerðum skiltum.

Út- og neyðarlýsing

Út- og neyðarlýsing verður sett upp í öllu húsinu skv. byggingarreglugerð, ÍST EN 1838, ÍST EN 50172 og öðrum tengdum stöðlum. Reikna skal með a.m.k. 1 lux á göngum, 5 lux í stigahúsi og 0,5 lux í salernum fyrir fatlaða.

Aðkoma slökkviliðs og slökkvivatn

Aðkoma slökkviliðs er góð kringum húsið.

Eftirlit og viðhald brunavarnakerfa

Þjónustusamningur verður gerður um eftirlit og viðhald á brunavarnakerfum hússins (brunaviðvörunarkerfi, handvirkum slökkvibúnaði og út- og neyðarlýsingu). Sett skal upp eigið eftirlitskerfi brunavarna fyrir gistiheimilið Norðurhella 19, Hafnarfirði.

Stærðir:

Botn		127.7 m3
1. Hæð	638.6 m2	1937.0 m3
2. Hæð	626.5 m2	1951.8 m3
Þak		159.7 m3
Samtals	1265.1 m2	4016.6m3

Lóð: 2830.6 m2, landnúmer 204729.

Nýtingarhlutfall 2830.6 / 1265.1 = 0.45


Bílastæði á lóð 38 stæði, þar af fjögur fyrir hreyfihamlaða.



Digitally signed by Gunnar H Kristjánsson
DN: cn=Gunnar H Kristjánsson, o=Stofnun Háborgar þingsálfar, ou=Stofnun Háborgar þingsálfar, email=gunnar.h.kristjansson@stofnun.ha.is
Reason: I am the author of this document
Date: 2020-05-29 10:09Z

Samþykkt þann 03. JÚNÍ 2020
Byggingarfulltrúi í Hafnarfirði
Sigrún Þorvaldsson

Br. nr.	Dags.	Af.	Breyting
(A)	18.5.2020	BH	byggingarlýsing, afstöðumynd
(B)	28.5.2020	BH	hleðslustaurar, bílast.
(C)			
(D)			
(E)			

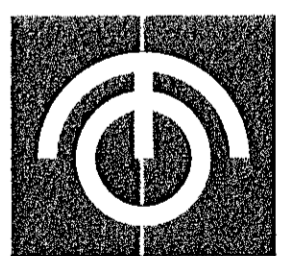

ARKITEKTAR BYGGINGAFRÆÐINGAR INNANHÚSSHÖNNUÐIR
HELGI HJÁLMARSSON ARKITEKT FAF
BJÖRN HELGASON BYGGINGAFR. BFI
LENA HELGADÓTTIR ARKITEKT FAF

ÖDINGSGATA 7
101 REYKJAVÍK
TEL +354 510 2200
FAX +354 510 2201
MAIL to@to.is
HÖ.STJR.: 220421-4597
VERKFRNI: NORÐURHELLA 19, HAFNARFIRÐI
HEITI: AFSTÖÐUMYND, GISTIHEIMILI L 204729
M: 1:500 NR.
T. BH
DAGS. 19. 3. 2020 1249-1-1