




Samþykkt þann
 03. JÚNÍ 2020
 Byggingarfulltrúinn í Hafnarfirði
Helena Þorvaldsson

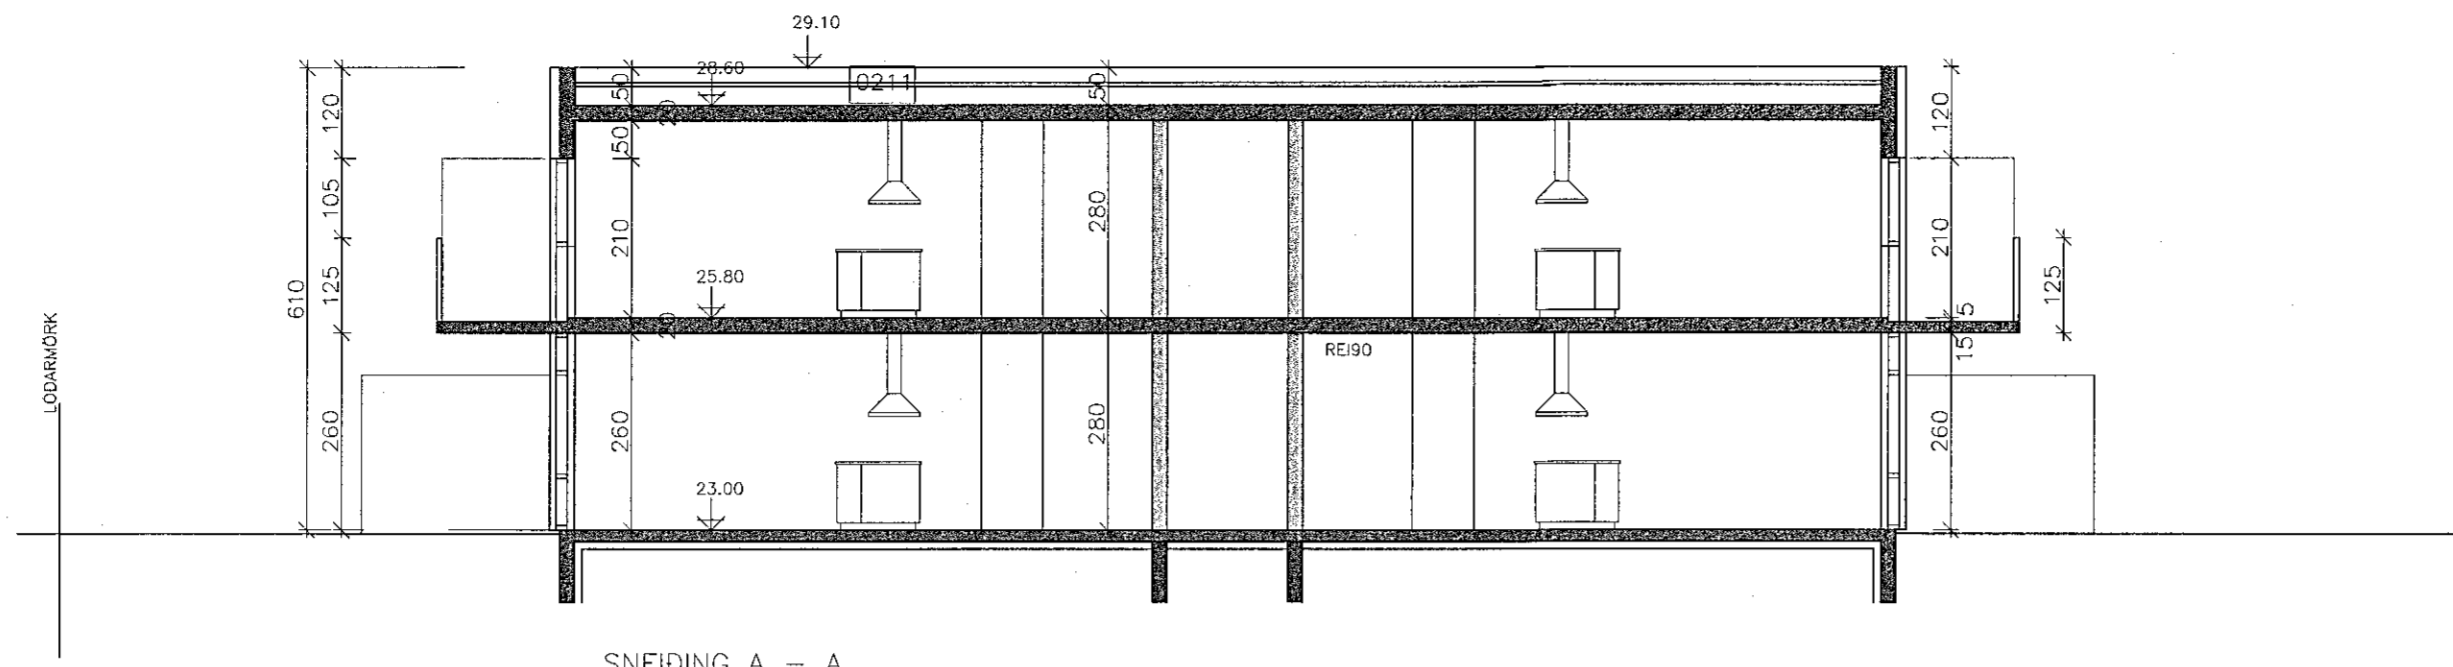

SNEIDING A - A

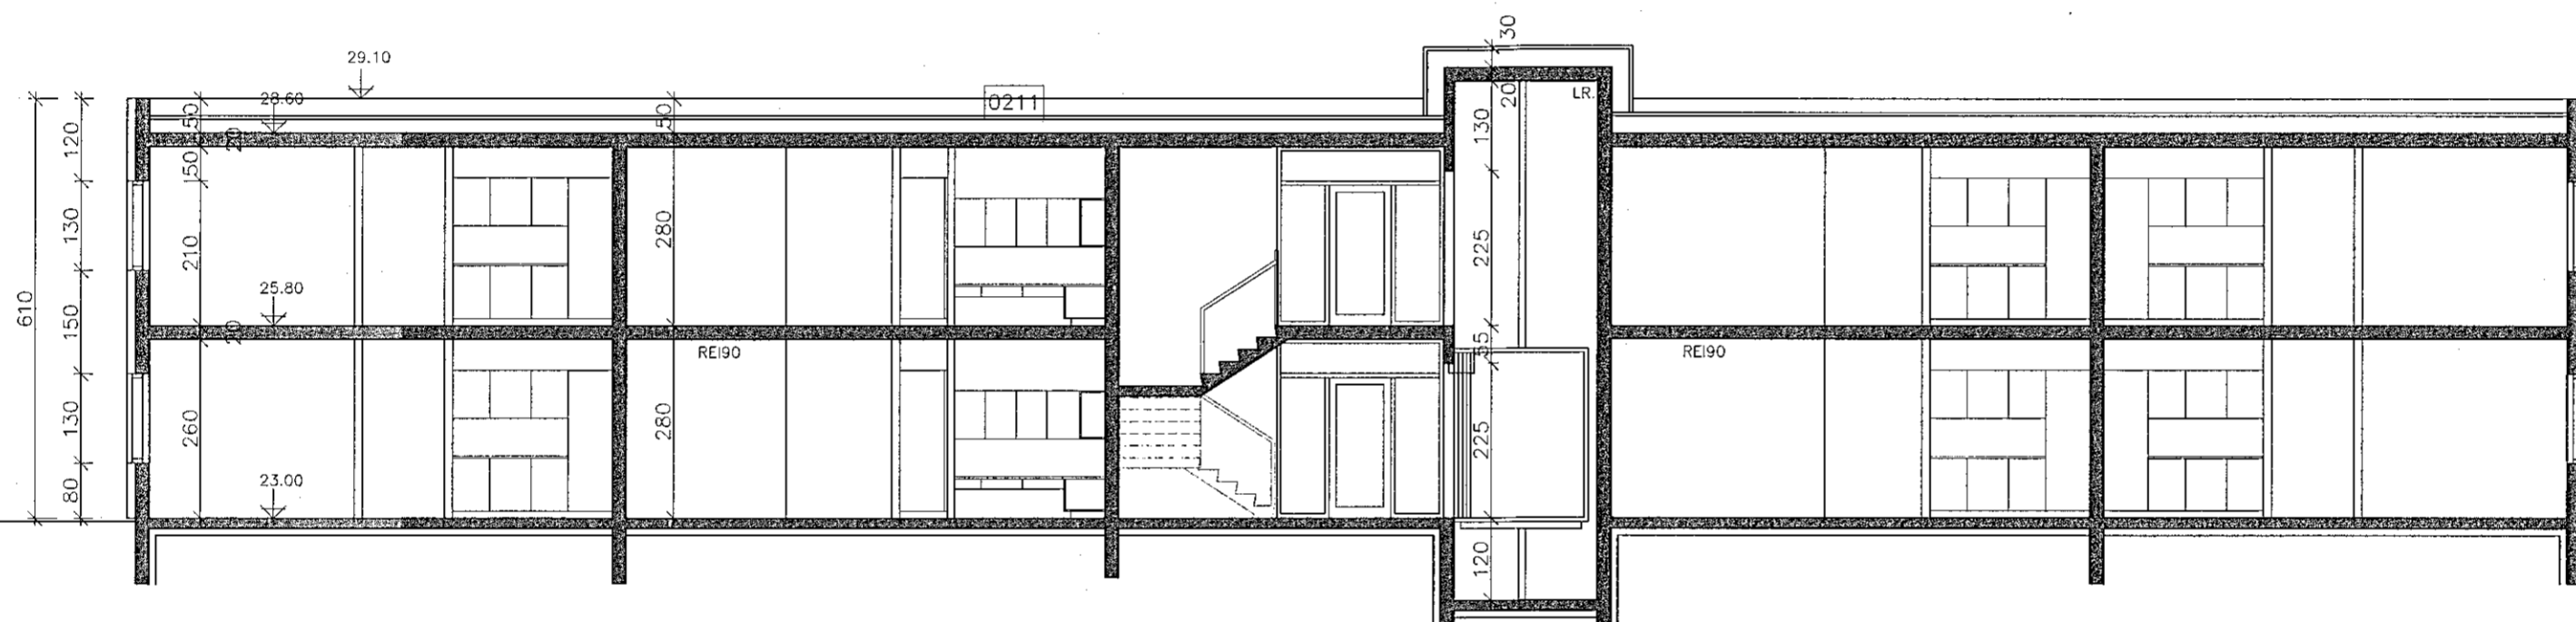


SNEIDING B - B

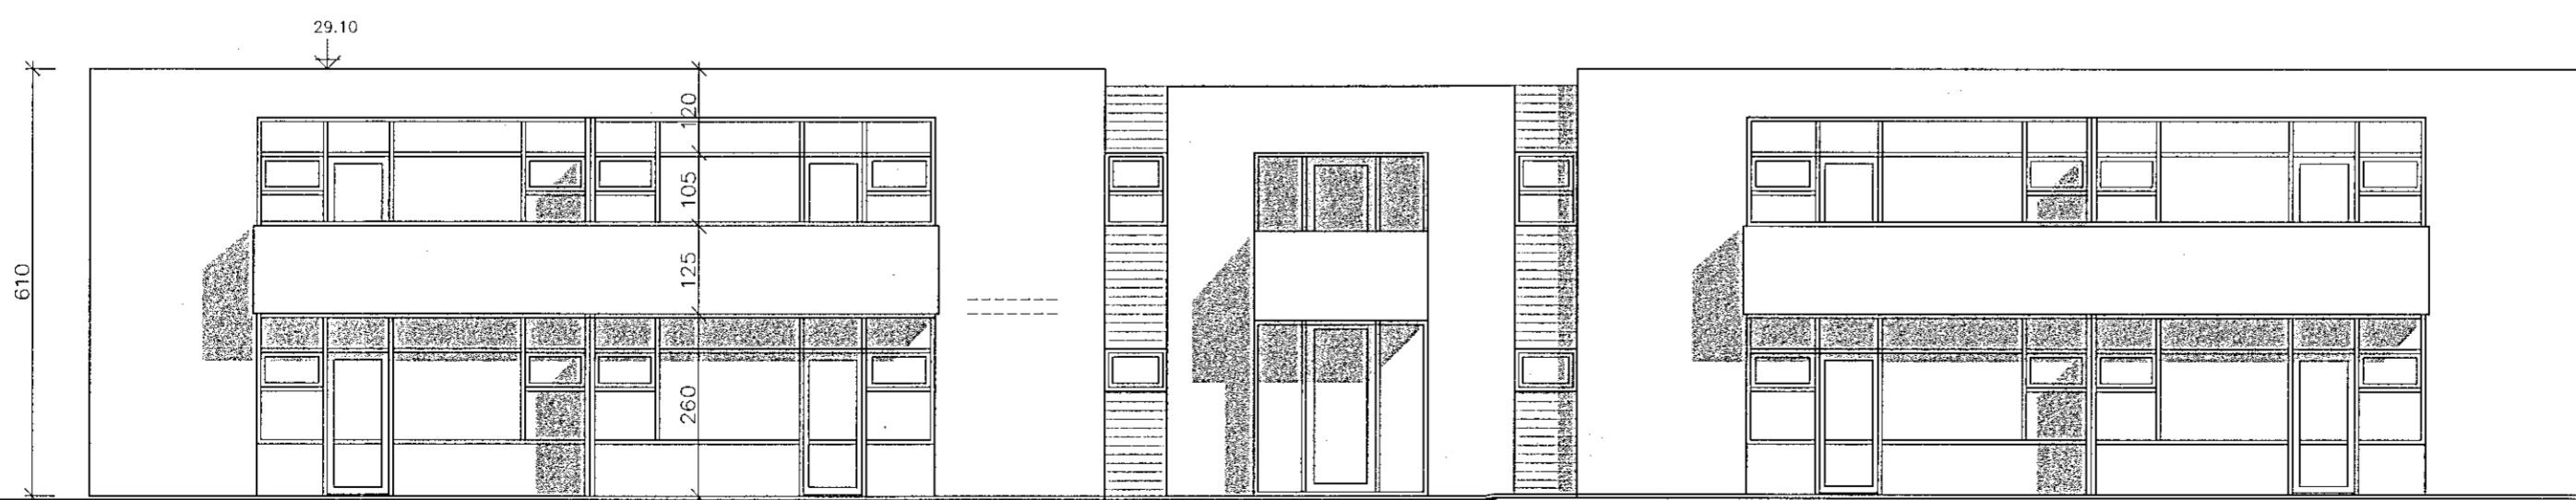

VESTLÆG HLID



Br. nr.	Dags.	Af.	Breyting
(A)	18.5.2020	BH	rýmisnr. staðsetning á blaði
(B)	28.5.2020	BH	rýmisnr.
(C)			
(D)			
(E)			

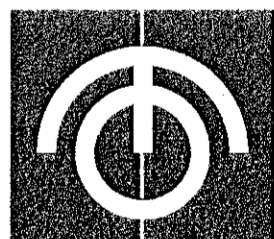

TEIKNISTOFAN ÓÐINSTORGI STOFNUÐ 1965
 ARKITEKTAR BYGGINGAFRÆÐINGAR INNANHÚSSHÖNNUÐIR
 HELGI HJÁLMARSSON ARKITEKT FAI
 BJÖRN HELGASON BYGGINGAFR. BFI
 LENA HELGADÓTTIR ARKITEKT FAI

ÓÐINGSGATA 7
 101 REYKJAVÍK
 TEL +354 510 2200
 FAX +354 510 2201

HÖ. STJ. *to@to.is*
 VERKEFNI: NORÐURHELLA 19, HAFNARFIRÐI
 HEITI: SNEIDING A-A, B-B OG ÚTLIT

M: 1:100 NR.
 T. BH
 DAGS. 18. 3. 2020 1249-1-4

BRUNAHÖNNUN
 20
 Digitally signed by Gunnar H. Kristjánsson
 DN: cn=Gunnar H. Kristjánsson, o=BRUNAHÖNNUN, ou=BRUNAHÖNNUN, email=gunnar.kristjan@brunahonnun.is, c=IS
 Reason: I am the author of this document
 Location:
 Date: 2020-05-29 10:12