




NORÐURHLIÐ 1:100

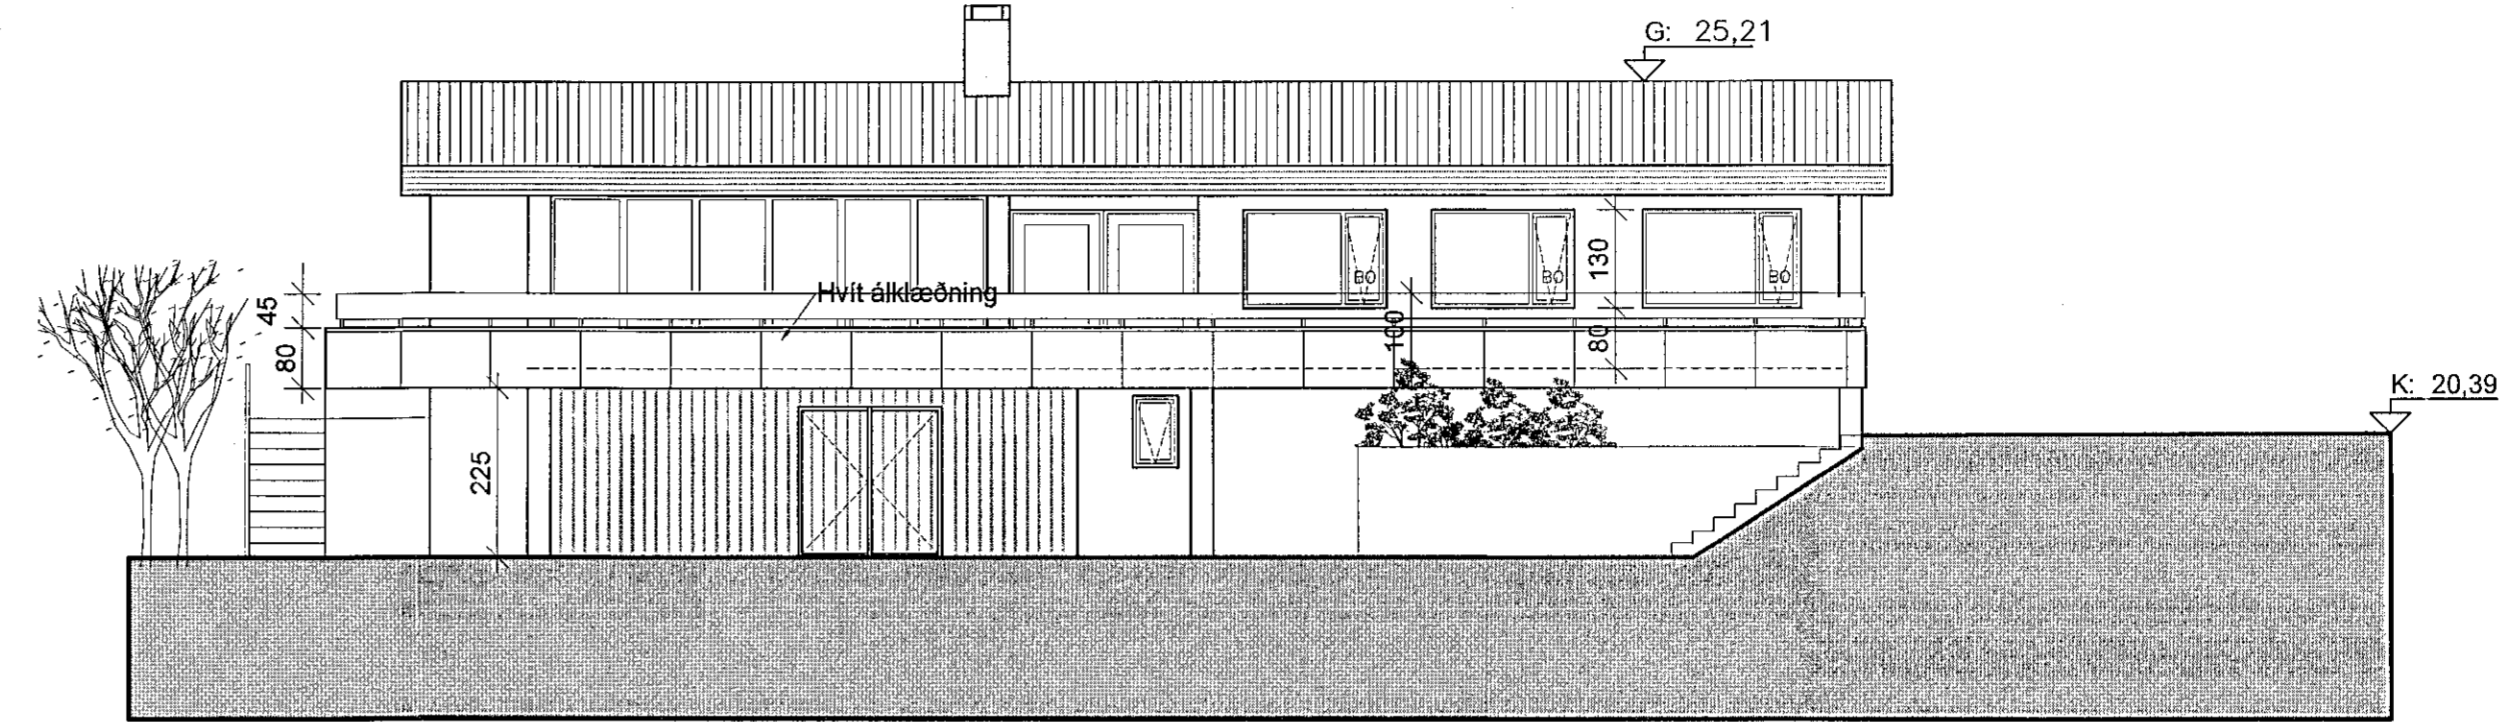


SUÐURHLIÐ 1:100

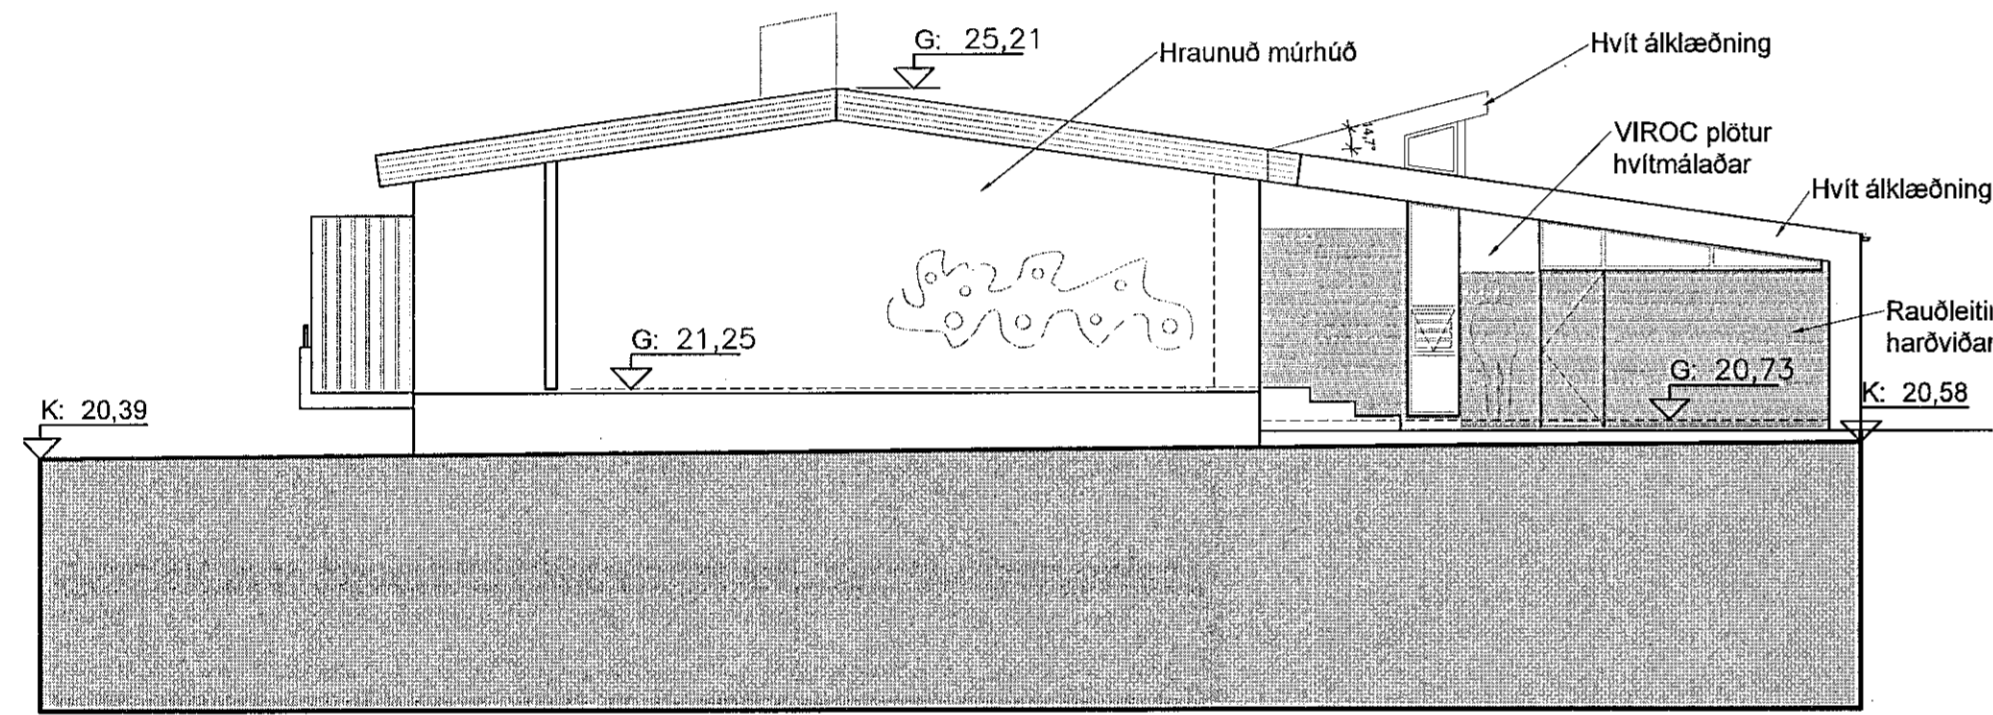


AUSTURHLIÐ 1:100

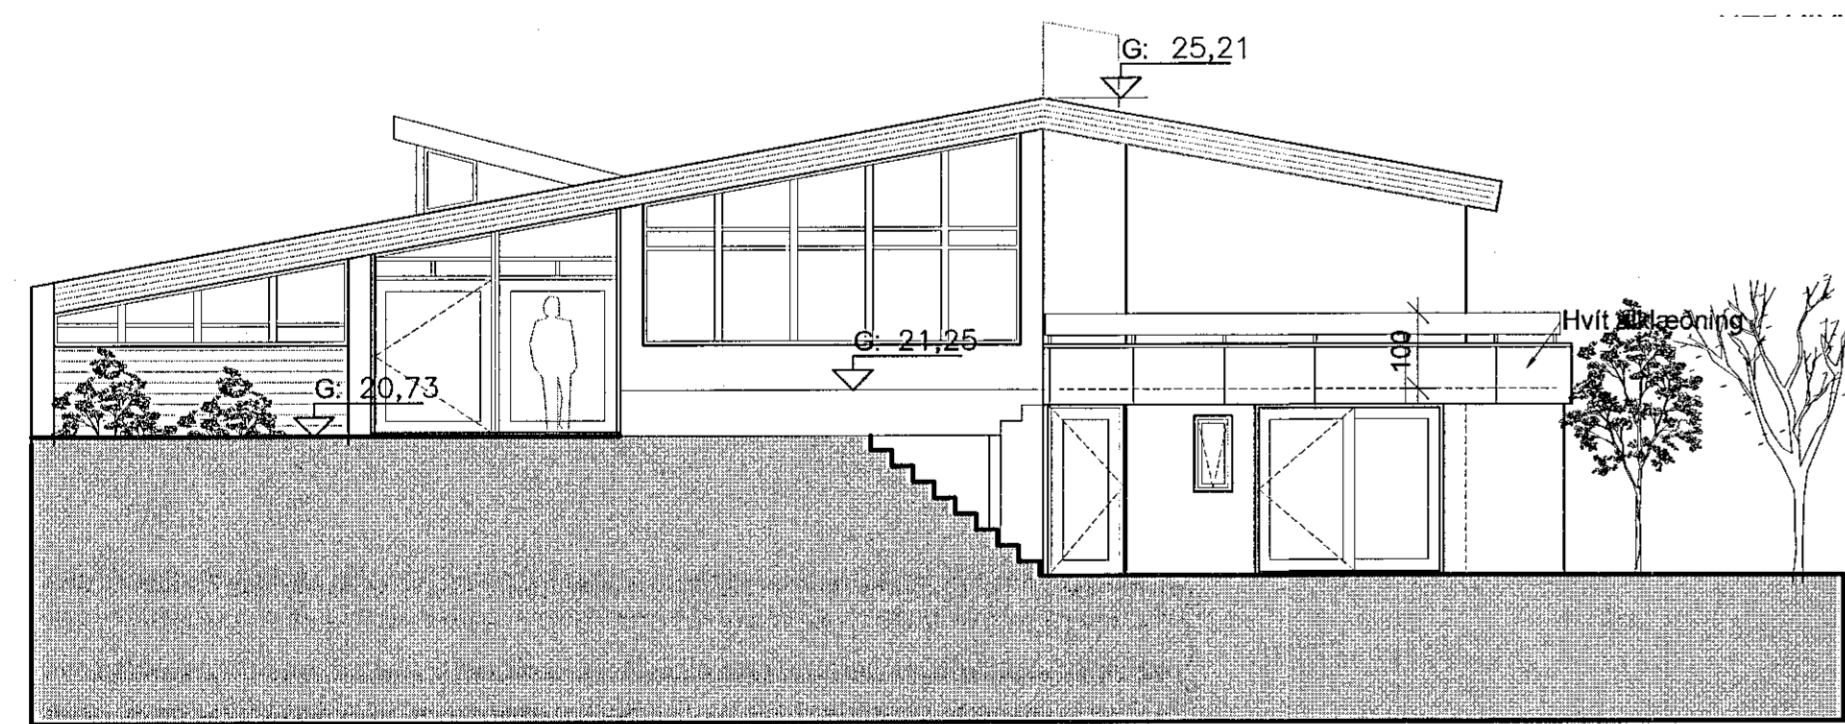

VESTURHLIÐ 1:100

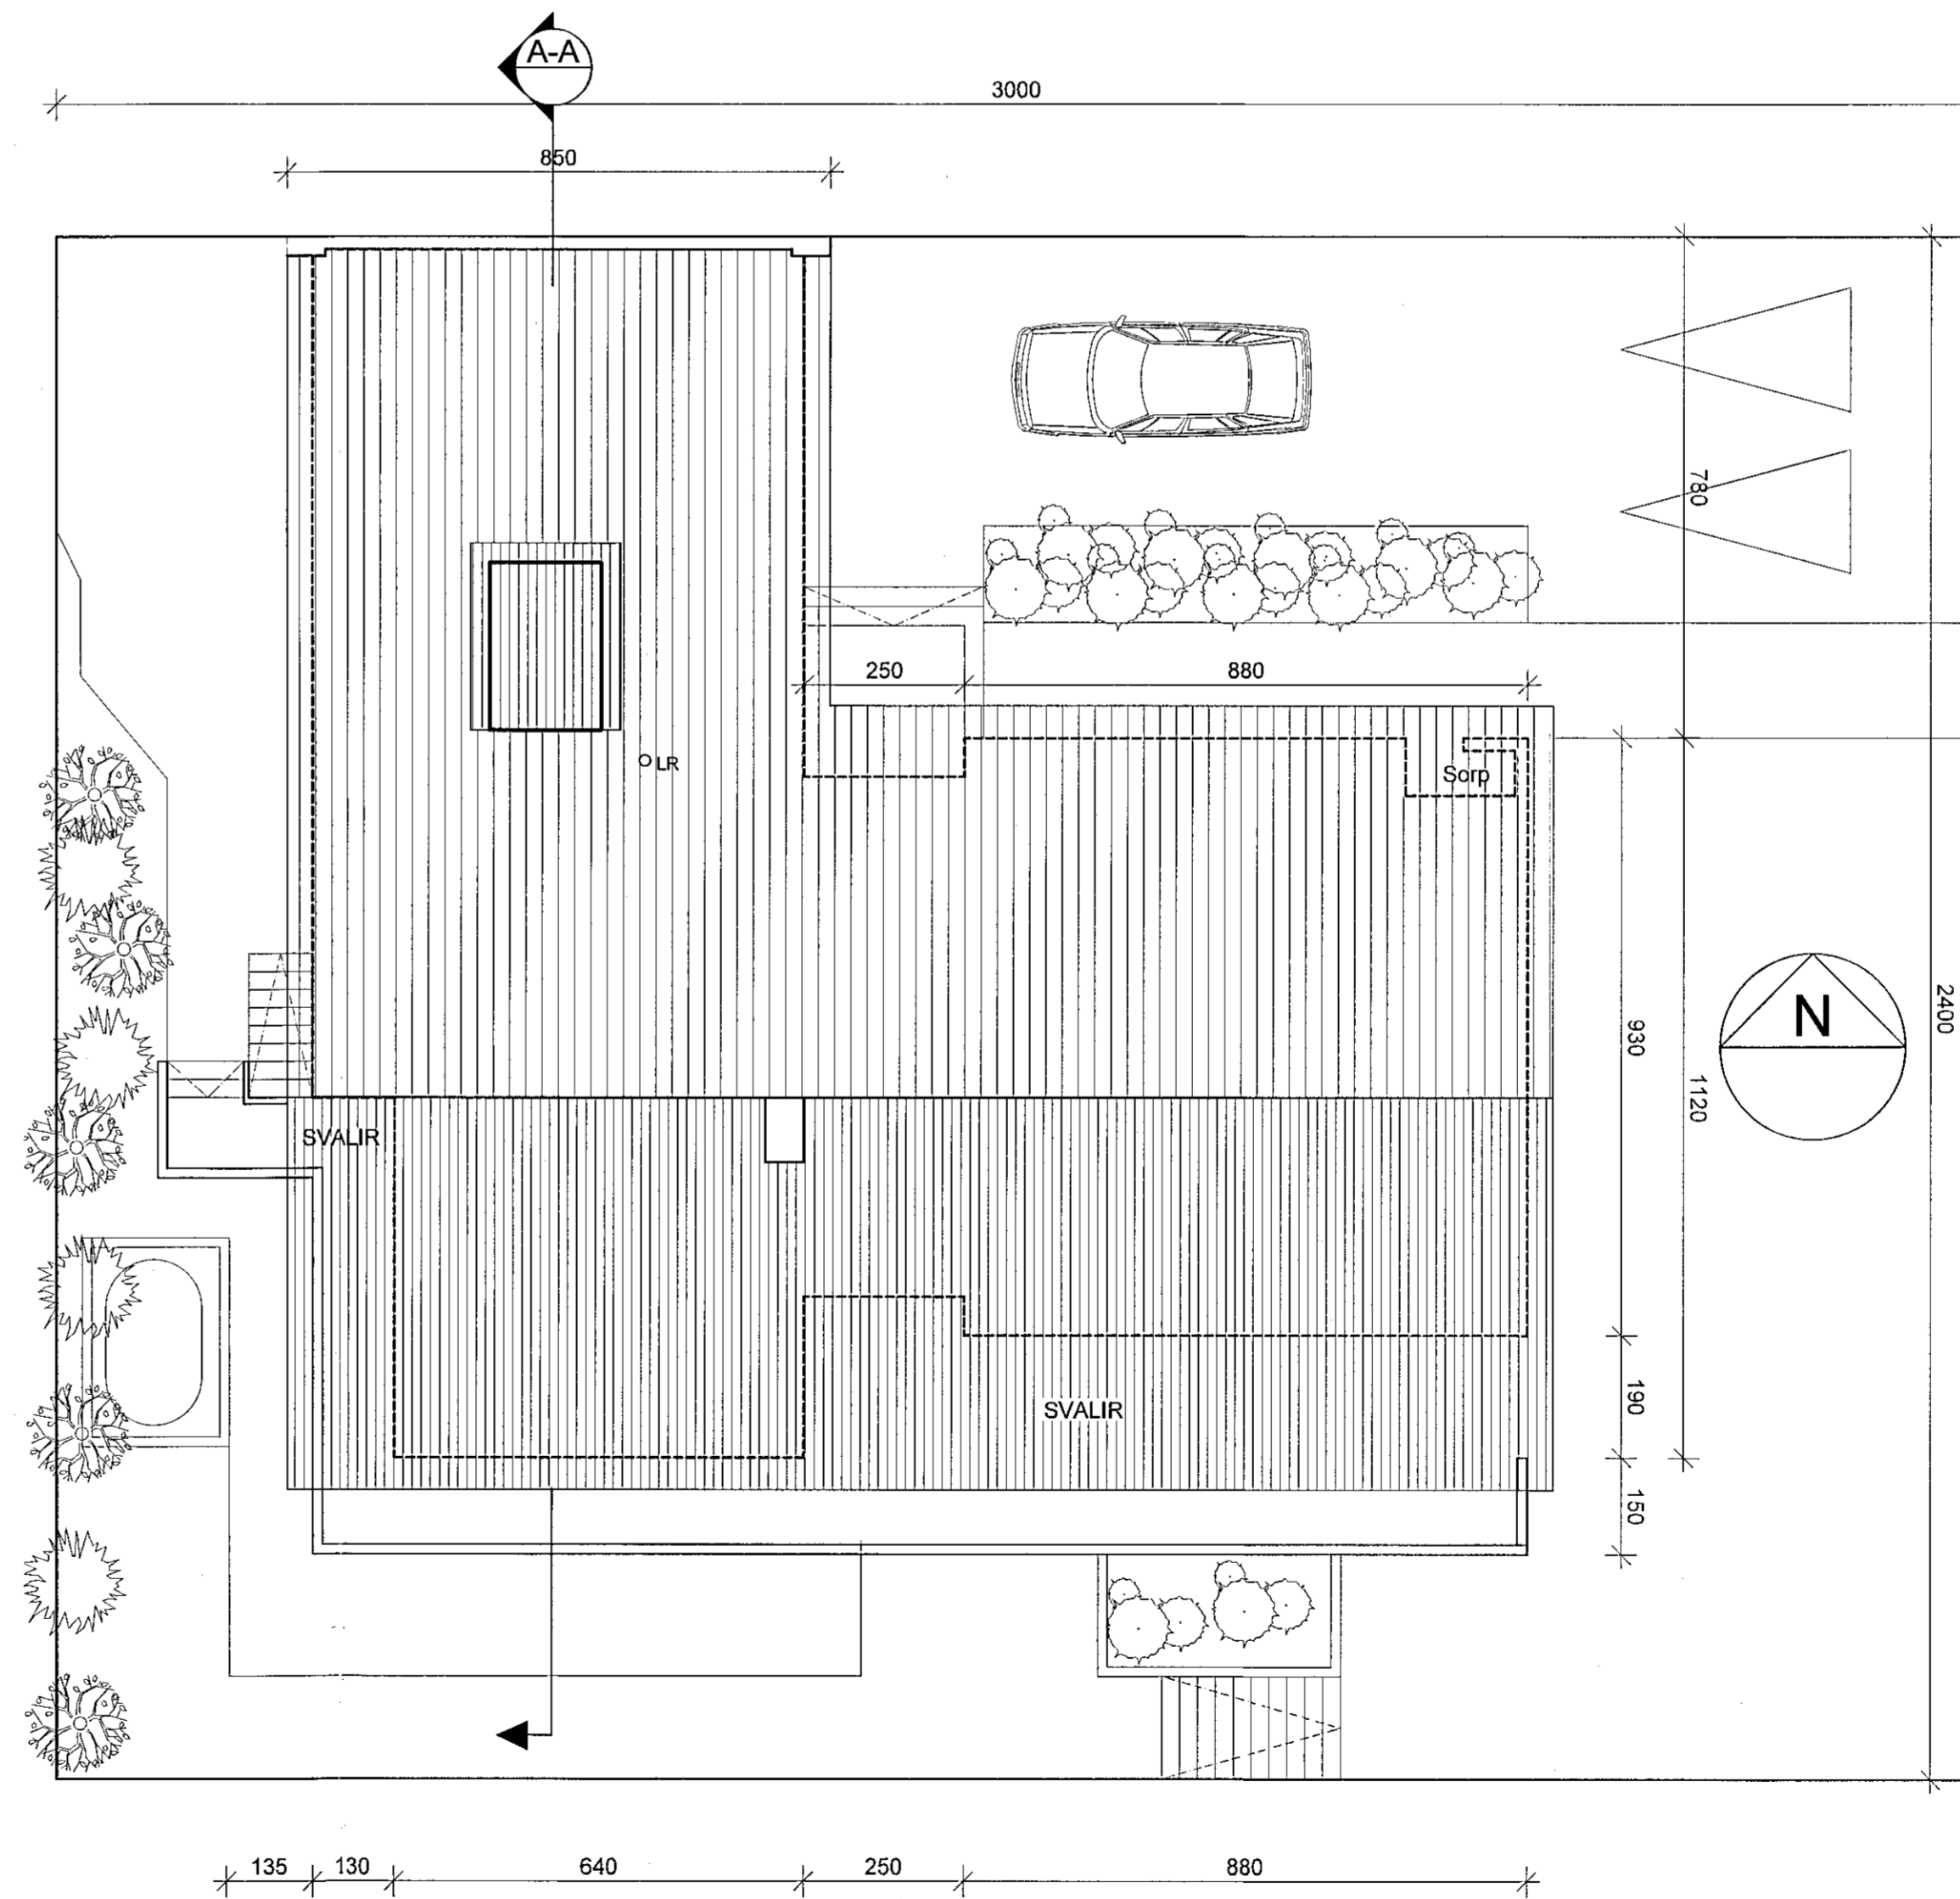

ÞAKMYND-LÓÐ 1:100

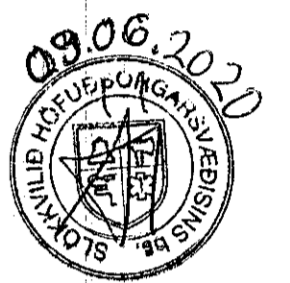

BREYTT			
HEITI VERKS:			
Heiðvangur 8			
Hafnarfjörður			
HÖF TEIÐANGAR:			
ÞAKMYND OG ÚTLIT			
Þ.Á.:	2020.01.20	MAKNAÐ:	JL, KÁ
VERJAN:	1309	SKALA:	1:100
SÁLVINGUR 18		ALARK	
201 KÖRUVÖG		arkitektar ehf.	
Sími: 524 8800		www.alark.is	
FAX: 524 8818		Sími: 550 113-2459	
www.alark.is		www.alark.is	