

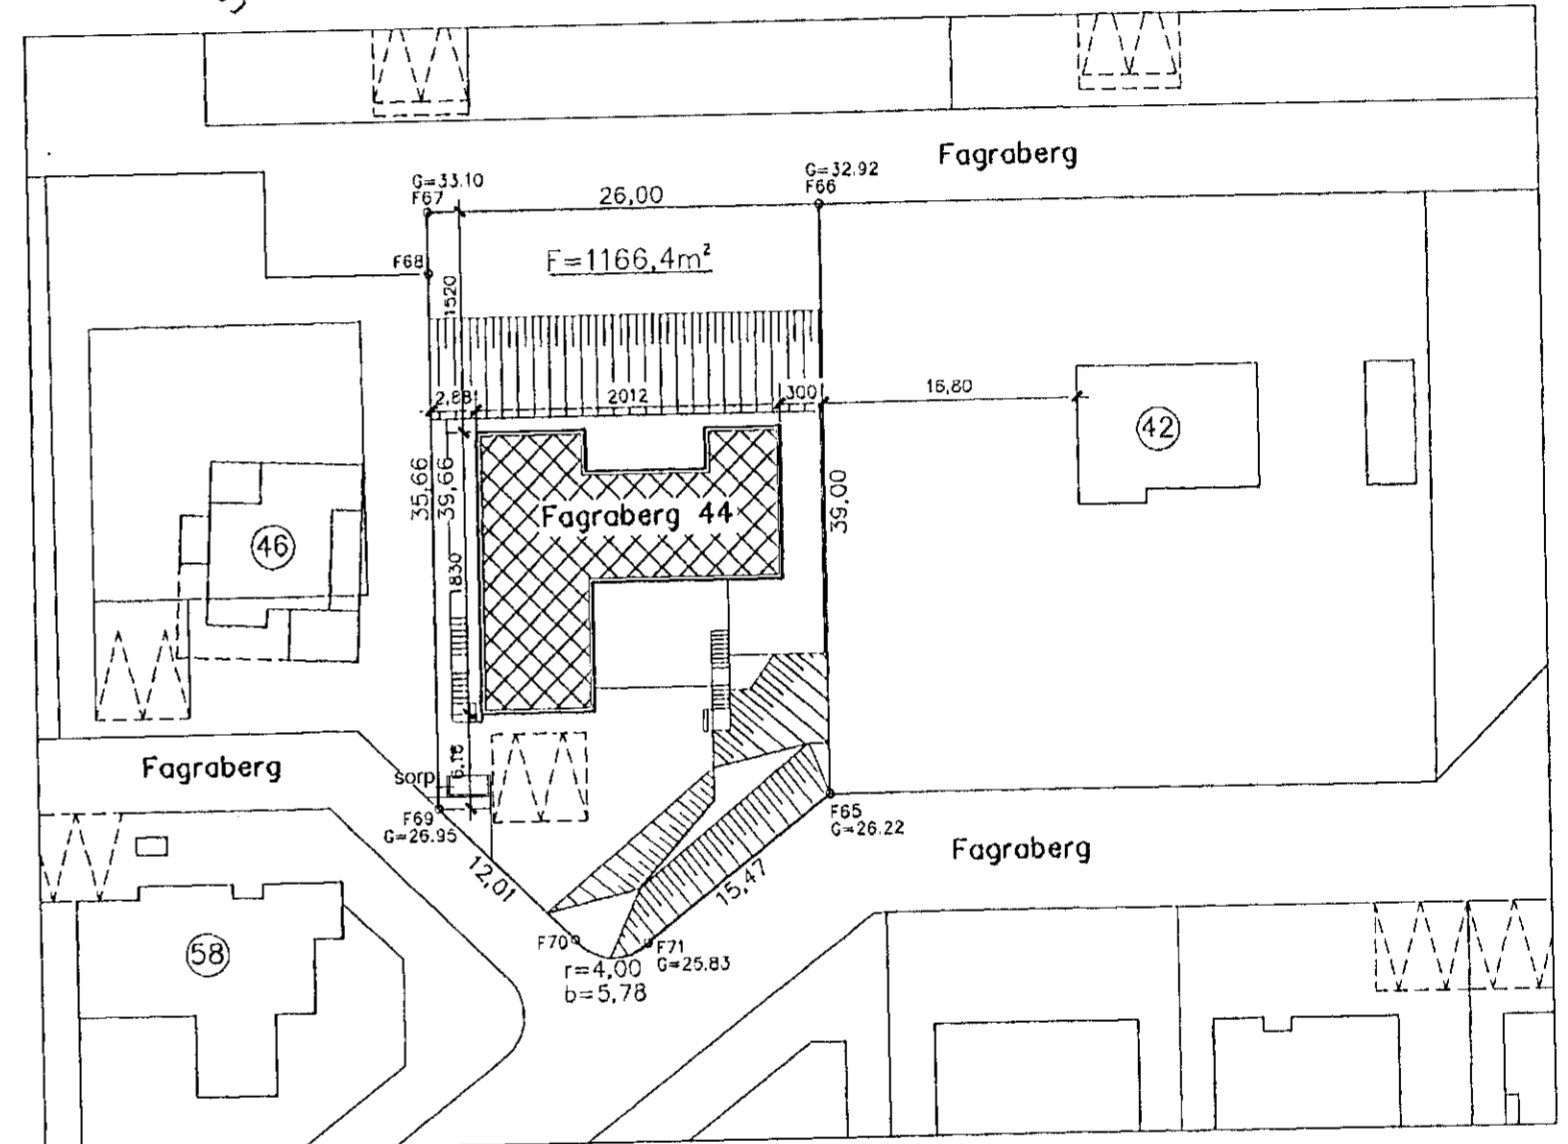


Samþykkt þann  
24. JÚNÍ 2020  
Byggingarfulltrúinn í Hafnarfirði  
*Sigrún Bjarnadóttir*

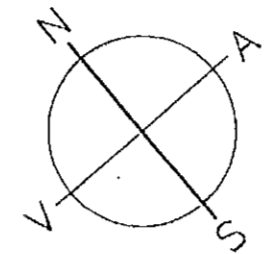

Afstöðumynd - 1:500

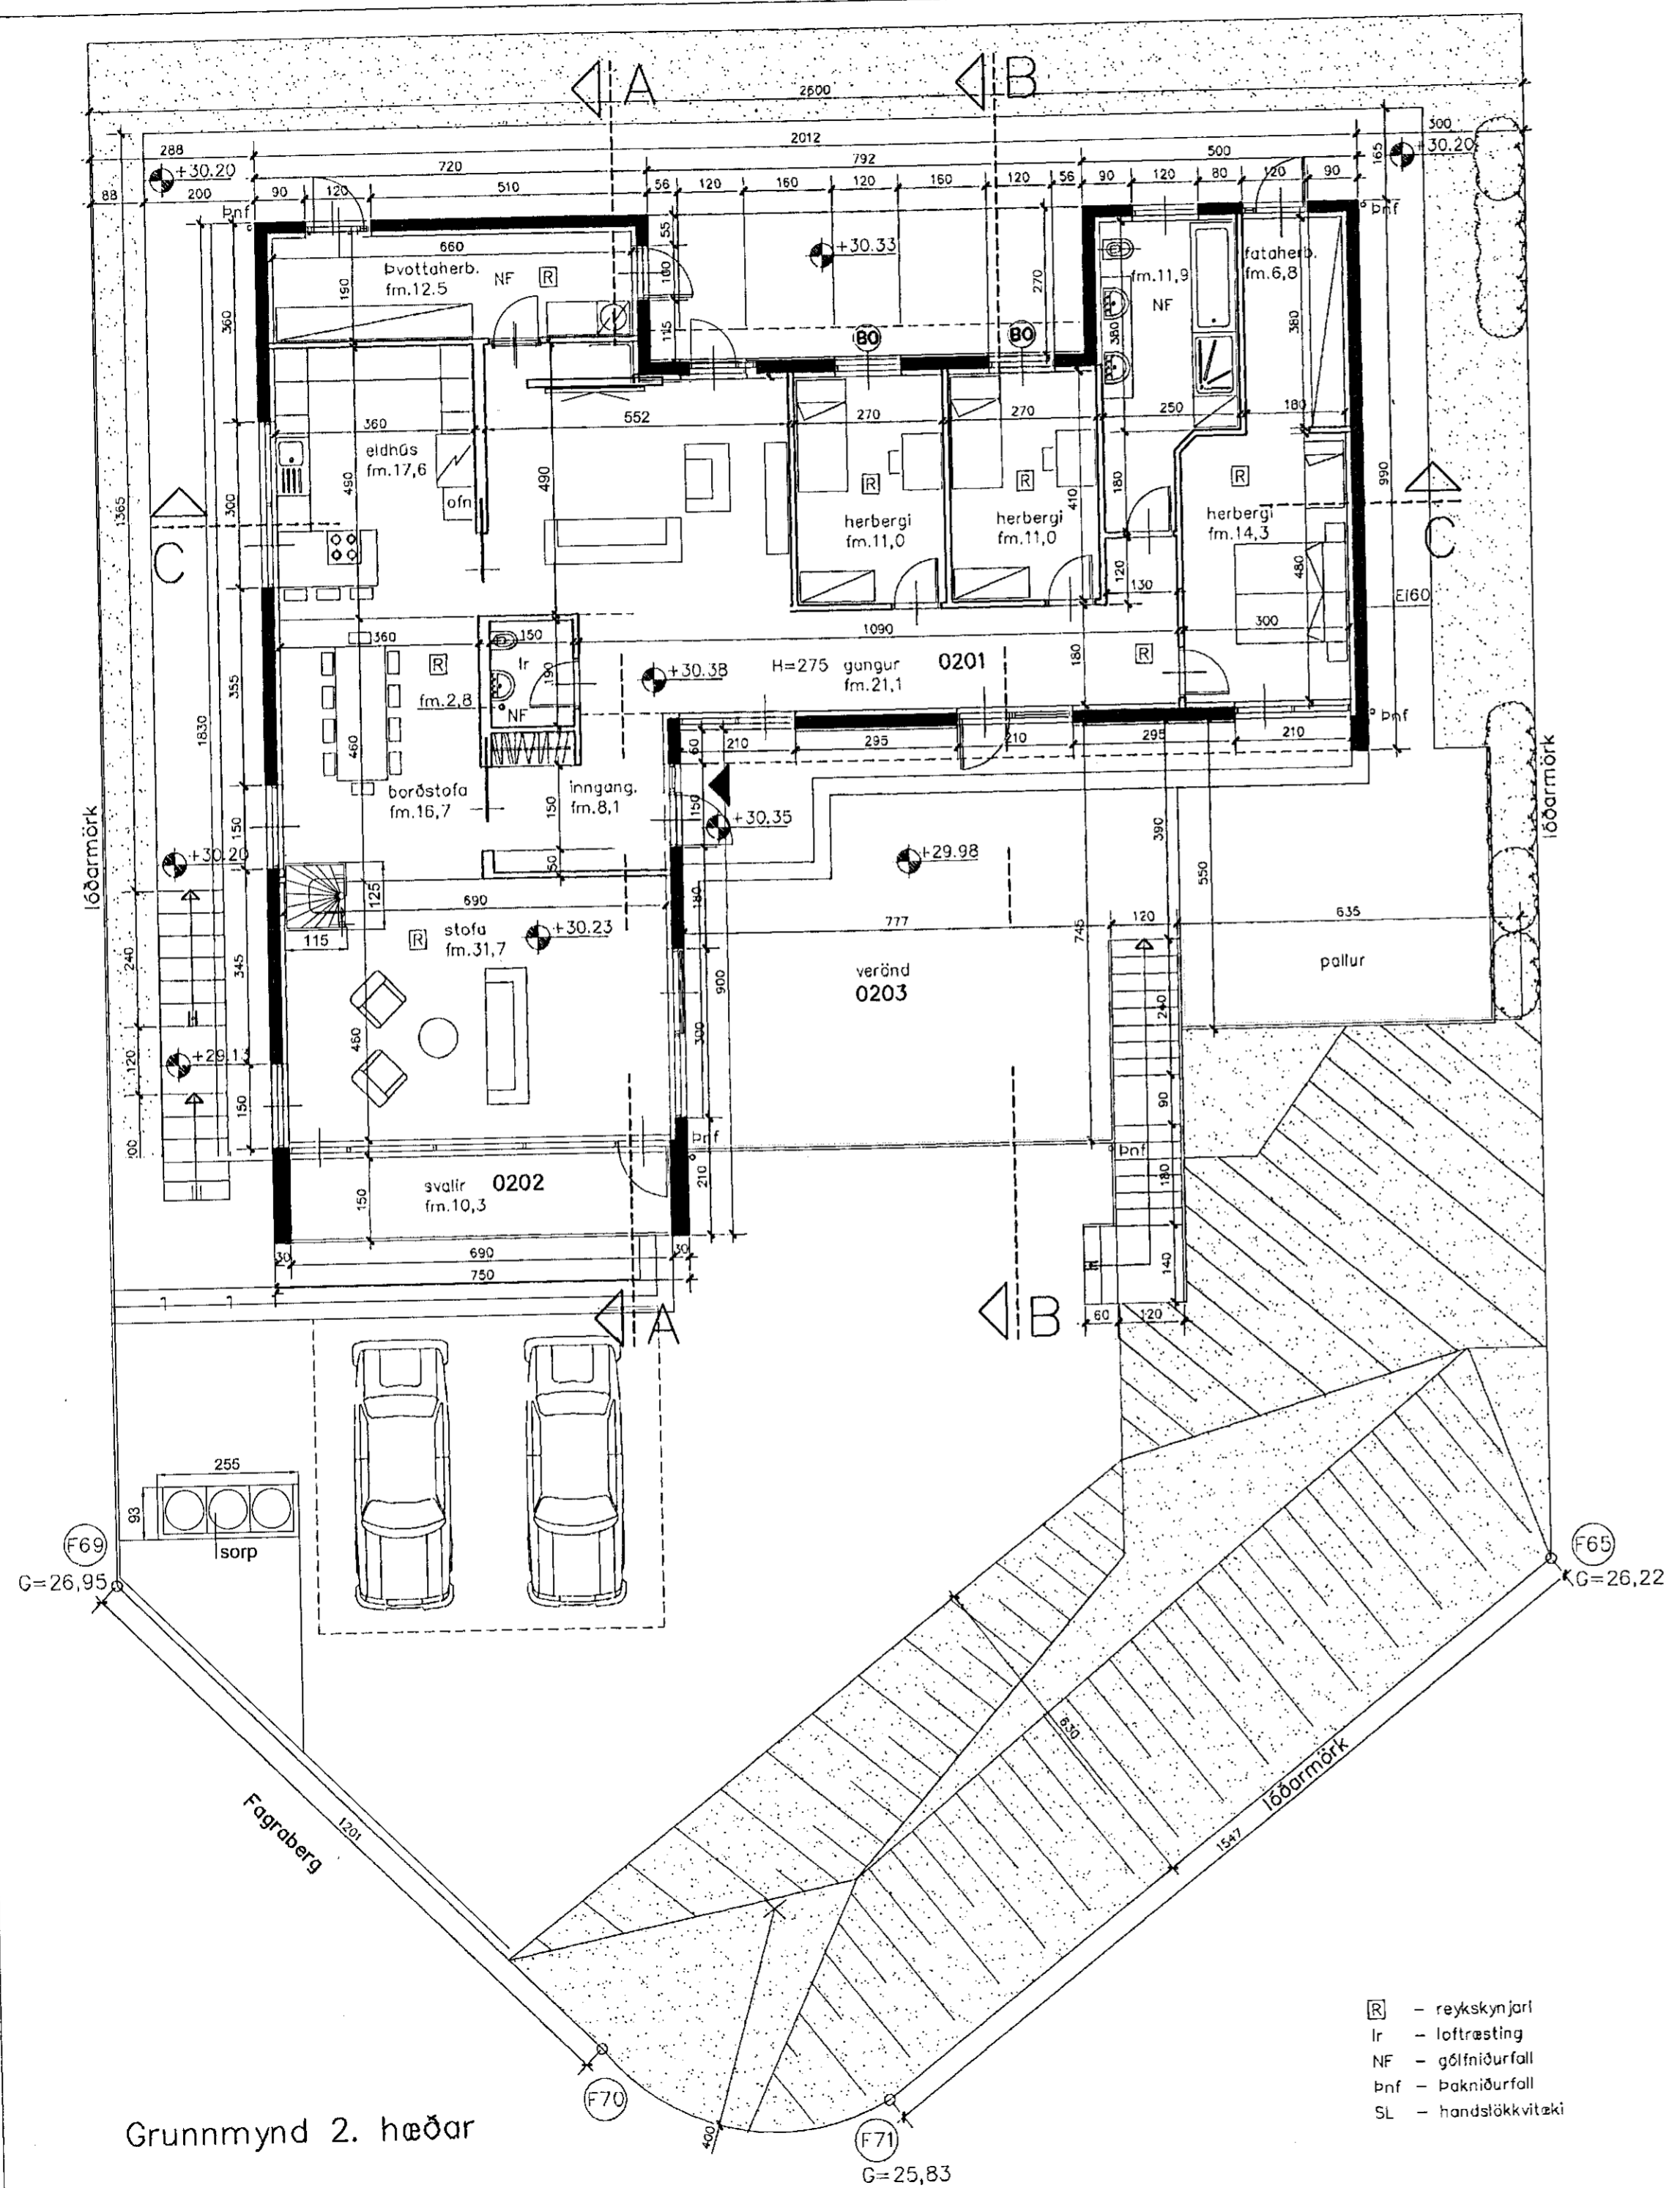

Grunnmynd 2. hæðar

- R - reykskynjarl
- Ir - lofttrásting
- NF - gólfniðurfall
- bnf - þakniðurfall
- SL - handstökkvitaki



C	26.05.2020	sjá breytingarlýsingu mál 2020
B	03.10.06	vegna handrits og frágangs á lög.
A	14.09.06	vegna svata og skráningartöflu
INR.	1 DAGS.	BREYTING

**Fagrabergi 44**  
220 Hafnarfirði

Luigi Bartolozzi  
arkitekt  
kt. 130659-2099  
túngötu 11  
225 Álftanesi  
sími 8983760  
barluigi@simnet.is

Grunnmynd 2.hæðar  
Afstöðumynd

Dags. 08.08.2006 Teikn. nr. 2C  
Mkv. 1:100

*Luigi Bartolozzi*

fagrab03a.dwg