




Samþykkt bann  
 24. JÚNÍ 2020  
 Byggingarfulltrúinn í Hafnarfirði  
 Sólun Þrmasóttir

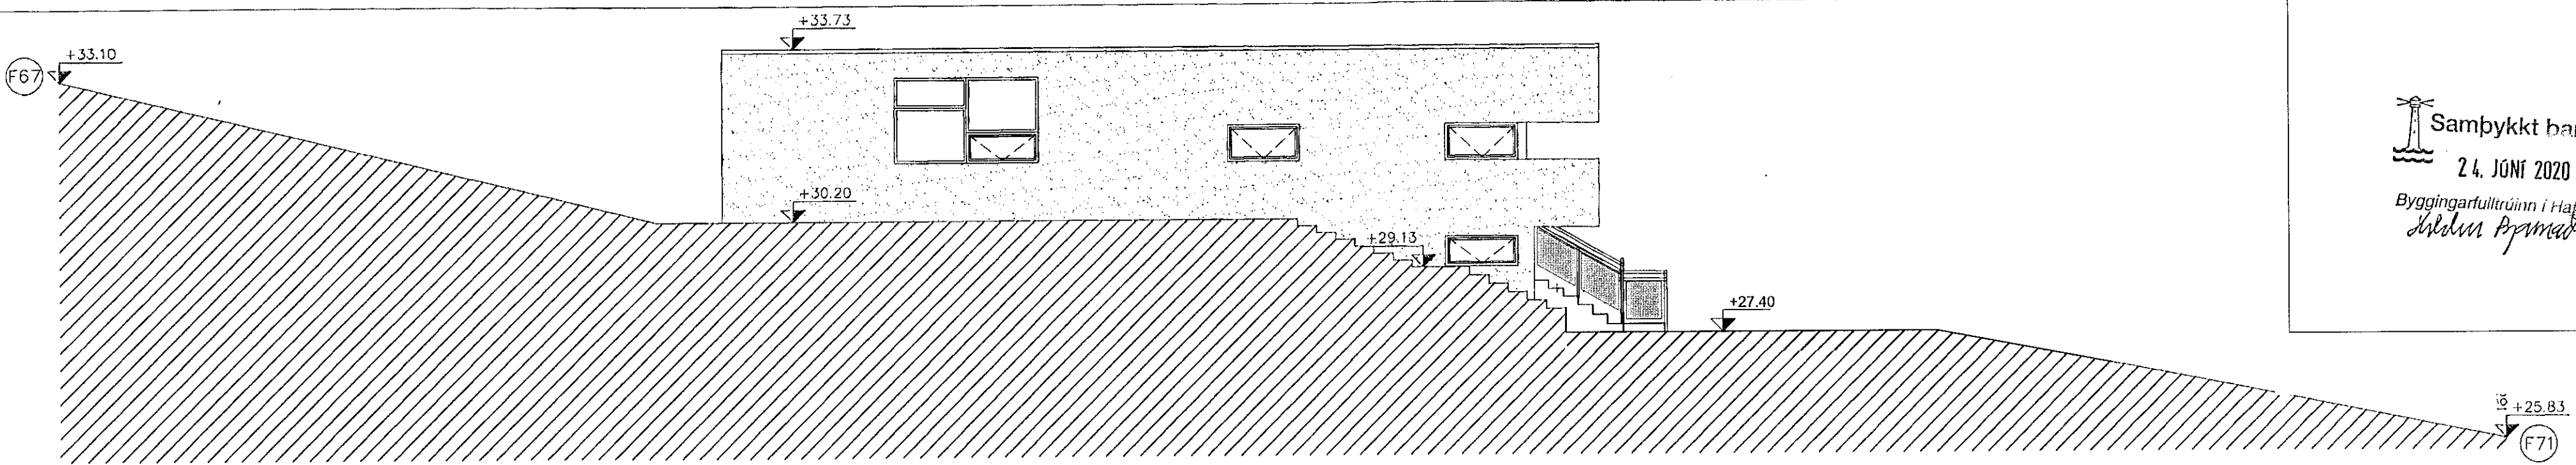


Norðvesturútlit

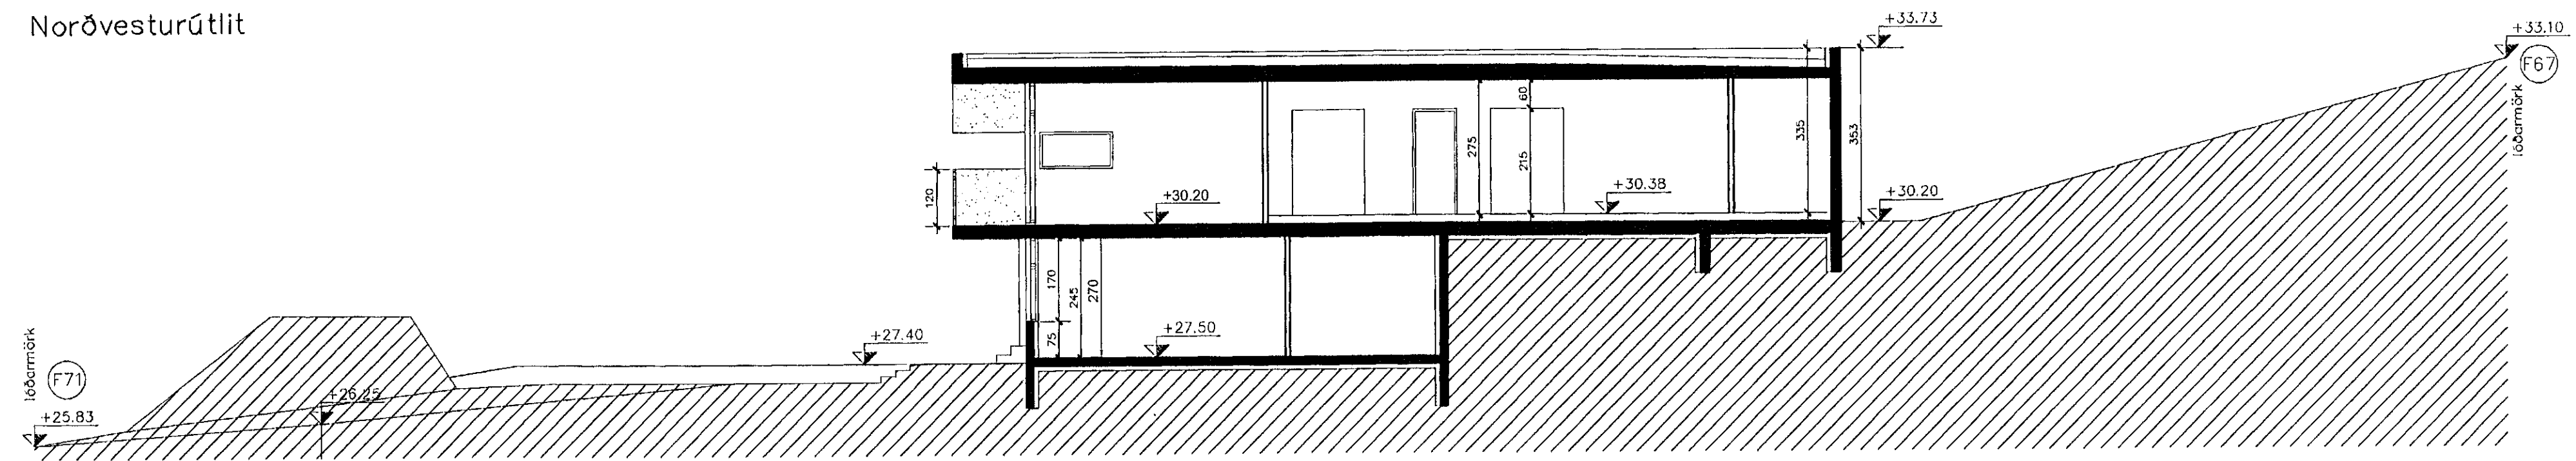


Snið A-A

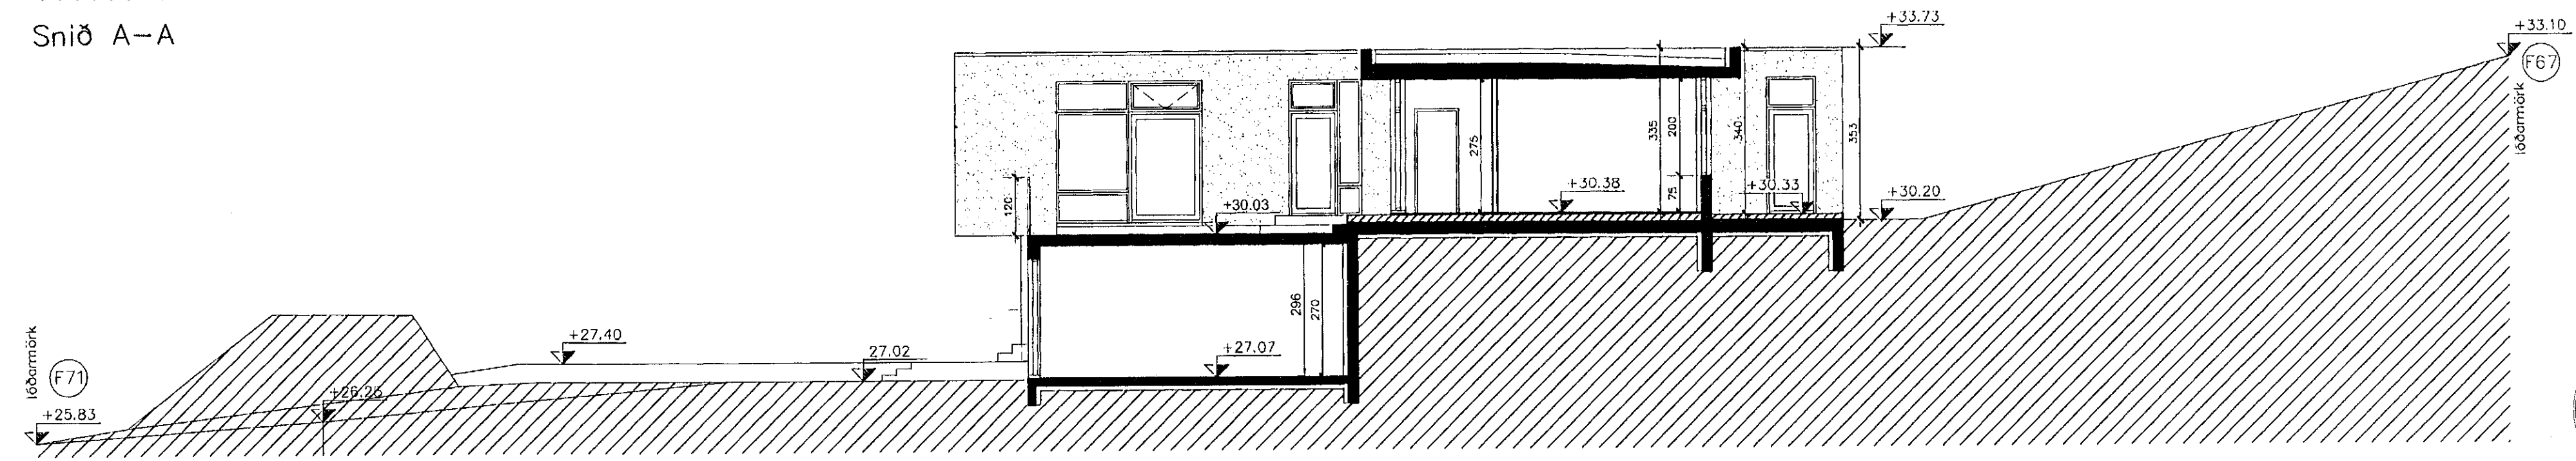

Snið B-B

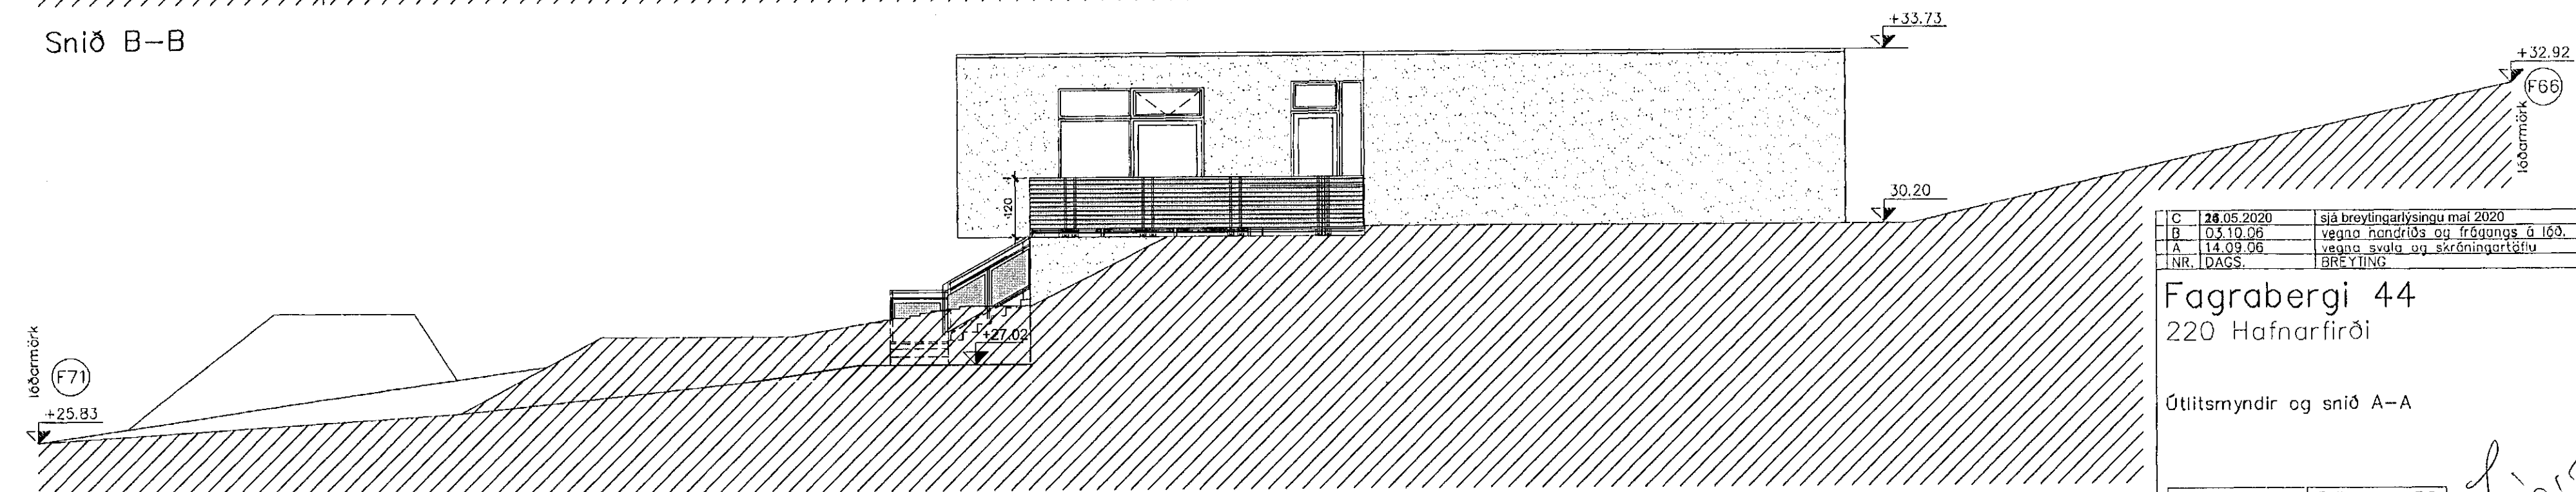

Suðausturútlit

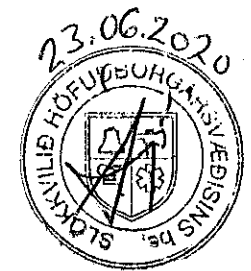

C	28.05.2020	sjá breytingarlýsingu máí 2020
B	03.10.06	vegna nándrós og frágangs á lóð.
A	14.09.06	vegna svala og skráningartíðu
NR.	DACS.	BREYTING

**Fagrabergi 44**  
 220 Hafnarfirði

Útlitsmyndir og snið A-A

luigi bartolozzi  
 arkitekt  
 kt. 130659-2099  
 lúngötu 11  
 225 Alftanesi  
 sími 8983760  
 barluigi@simnet.is

Dags. 08.08.2006

Teikn. nr. 3C  
 Mkv. 1:100

*Luigi Bartolozzi*

fagrab03a.dwg