




Samþykkt þann
24. JÚNÍ 2020
Byggingarfulltrúinn í Hafnarfirði
Andri Snær Þorsteinsson

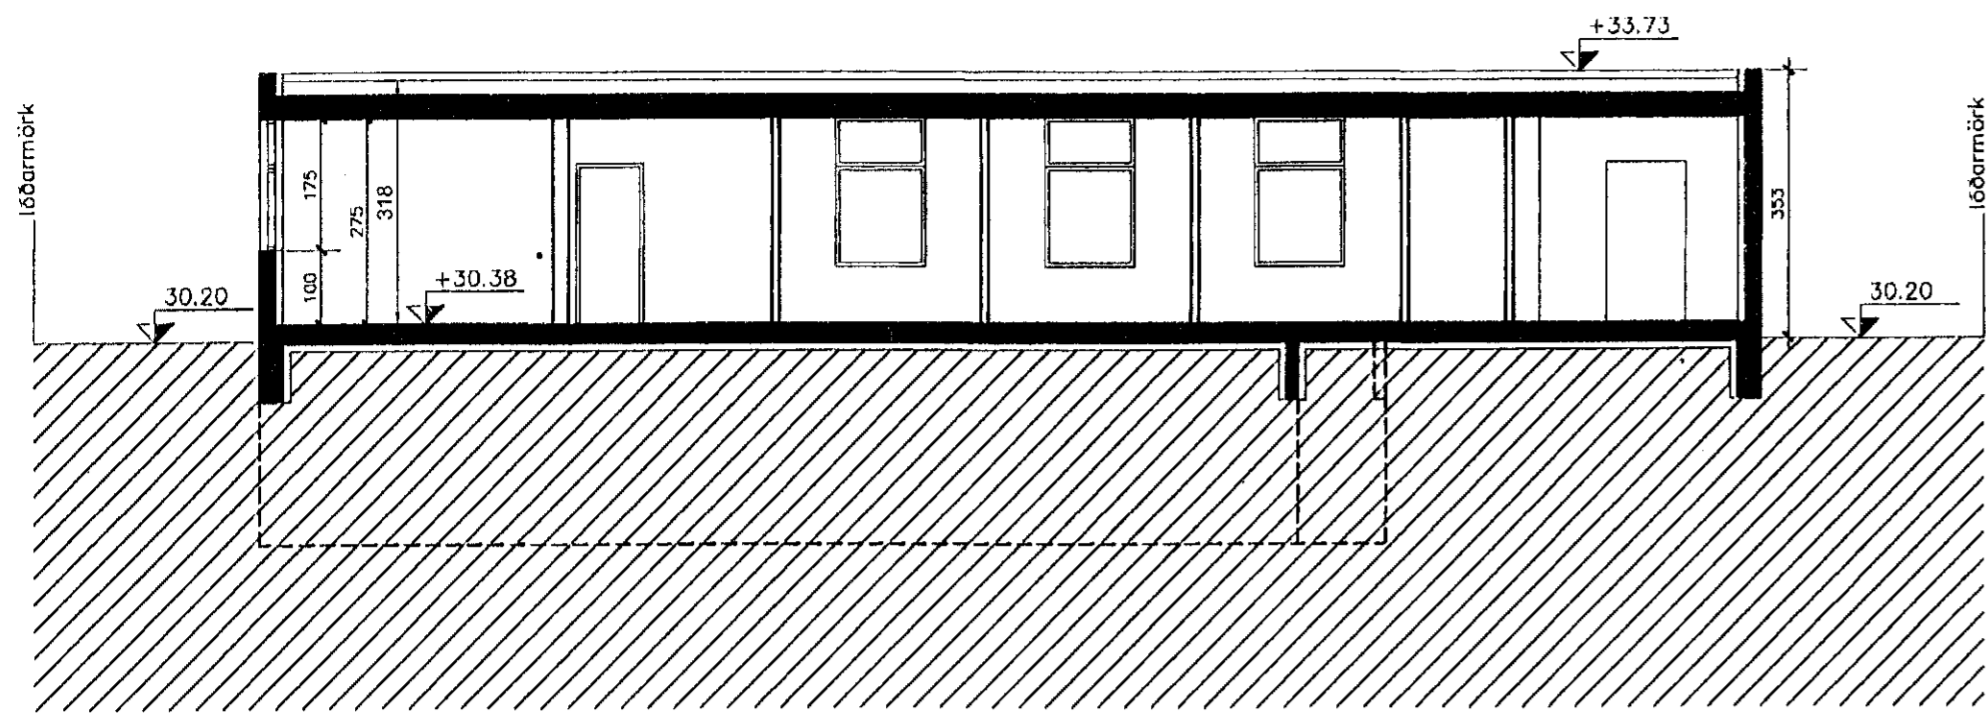

Snið C-C

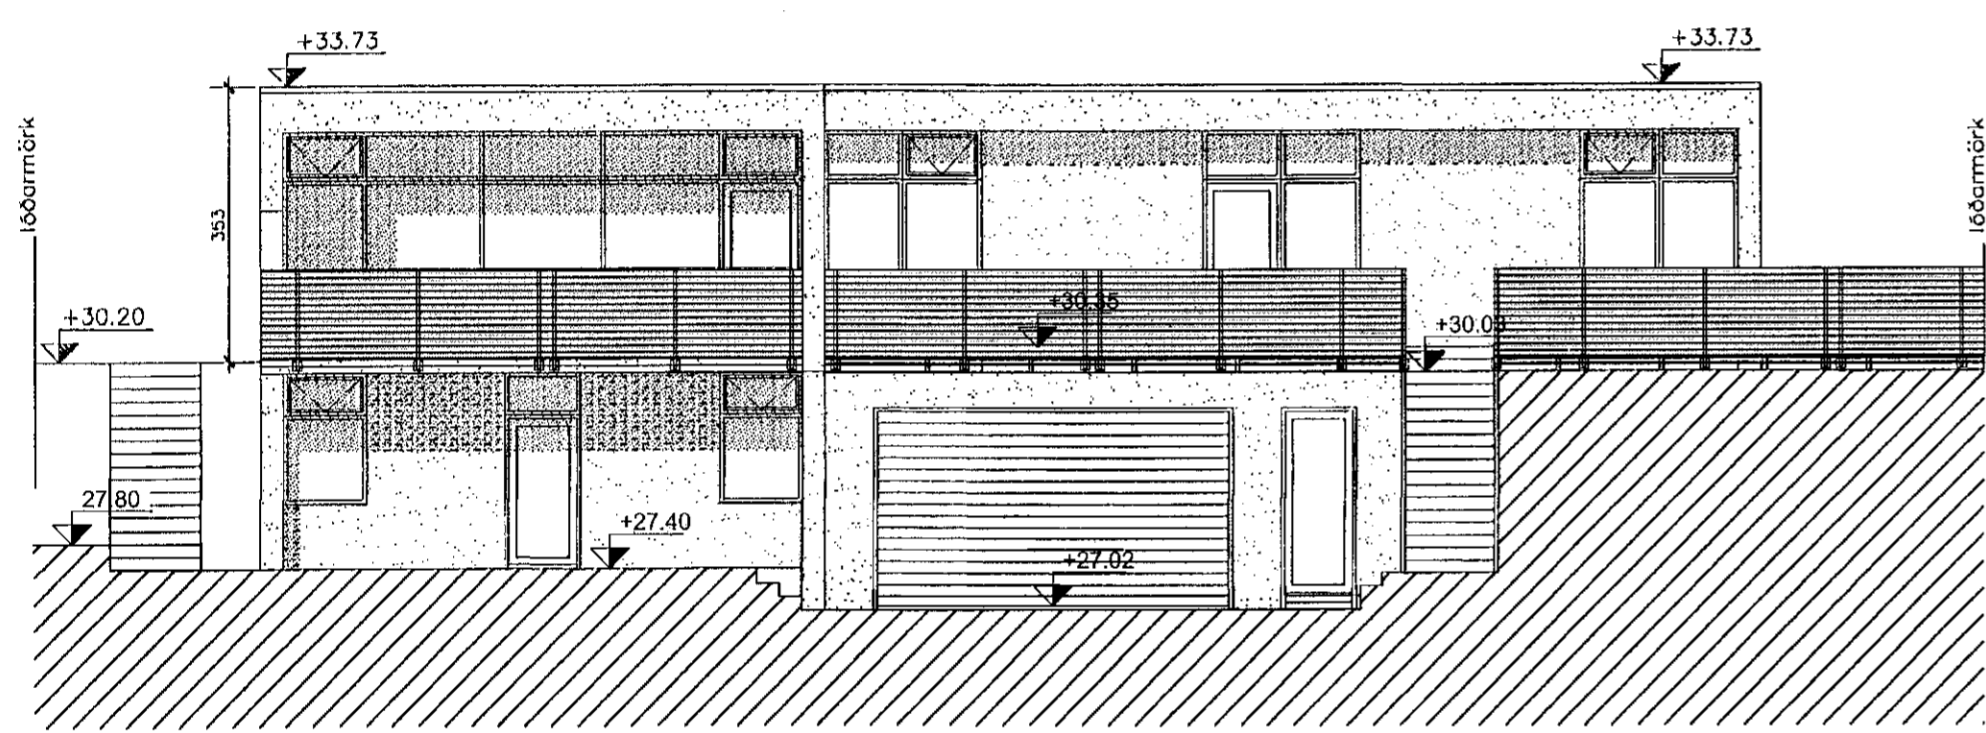

Suðvesturútlit

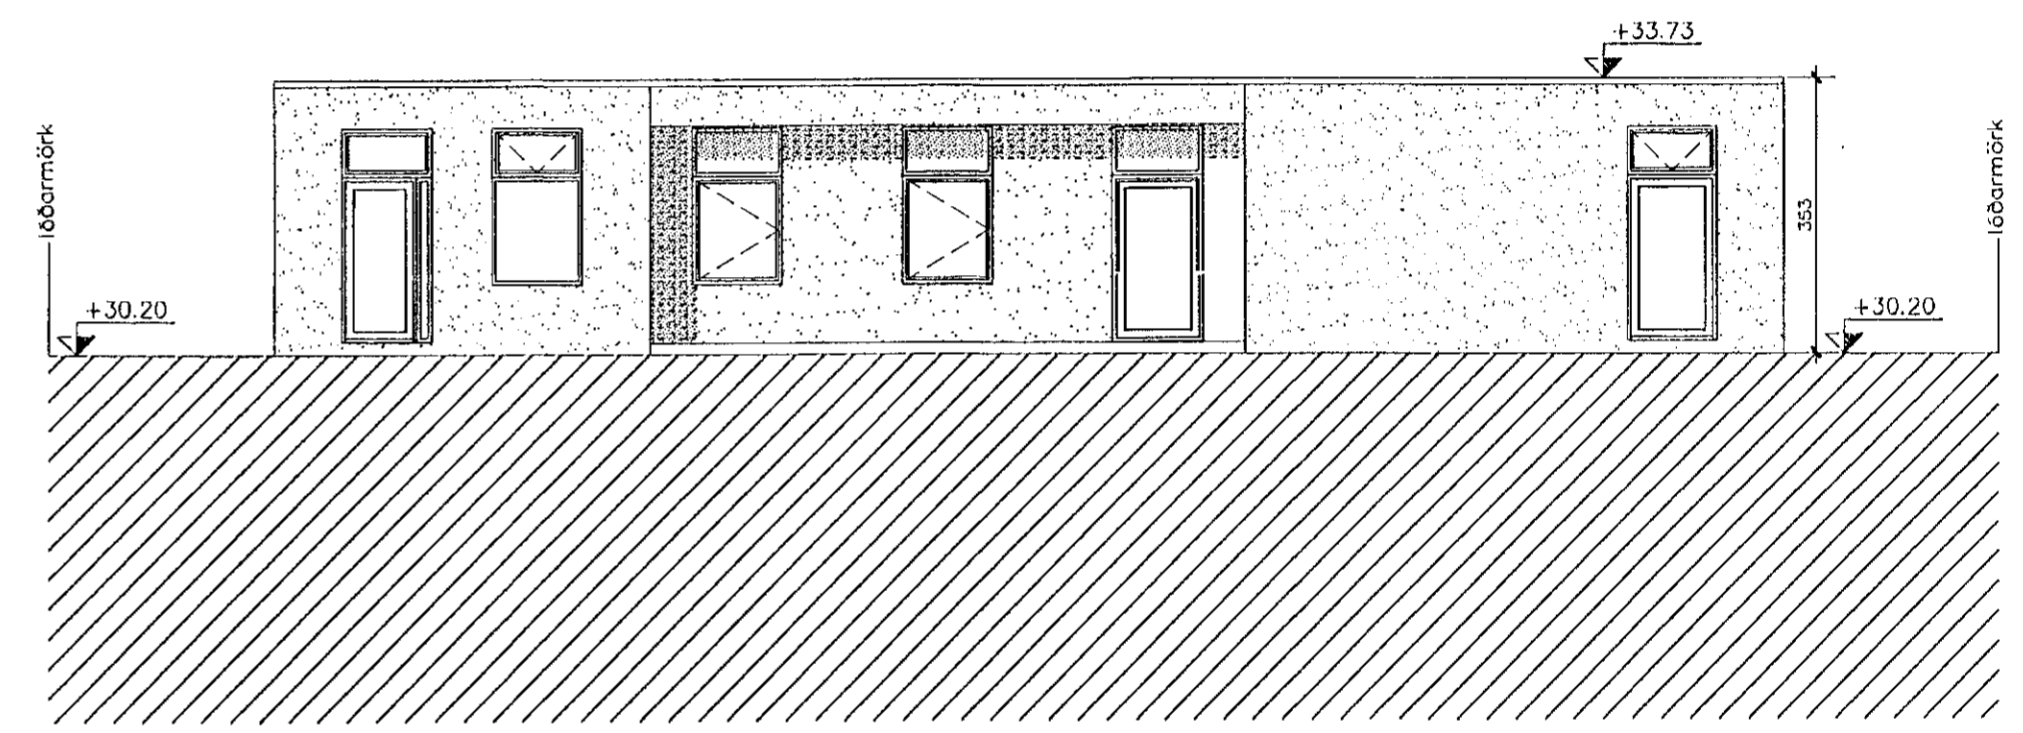

Norðausturútlit

Skráningartafli: Fagraberg 44, 220 Hafnarfirður				Skrásetjari: Ragnheiður Sverrisdóttir													
Landnúmer: 120382				Kennitala: 240766-4549													
Matshlutadúmer: 01				Útgáfa: 4.01b													
Dags: 13.09.2006				Stærðir													
D0	D1	D2	D3	D4	D5	D6	D8	D7	D8	D9	D10a	D10b	D11	D12	D19	D17	
Lokun	Rými háð-roð	Núkun tæð	Hótt- flökun	Eignar- hald	Botnrótur m²	Misrótur m²	Sigar m²	Op m²	Brúðrótur m²	Brúðrótur sh < 1,5	Salarhæð mín	Salarhæð max	Brúð- rúmmál m³	Nettórotur m³	Bílfatarmál m³	Reiknitala skiptarúmmála	Skipta- rúmmál m³
					340,4	0,0	0,0	0,0	340,4	0,0			1.107,3	295,4	340,4		978,058
																	68,1
					119,5	0,0	0,0	0,0	119,5	0,0			338,7	105,7	119,5		
A	0101	1. hæð	N	0201	68,2				68,2		2,70	2,70	179,0	59,7	65,2	2,70	168,490
A	0102	Bilageymsla	B	0102	54,3				54,3		2,98	2,98	160,7	47,0	54,3	2,98	139,120
					220,9	0,0	0,0	0,0	220,9	0,0			702,5	189,7	220,9		
A	0201	2. hæð	N	0201	220,9				220,9		3,18	3,18	702,5	189,7	220,9	3,18	603,248
B	0202	Ibúð	S	0201	10,8				10,8							1,00	10,600
C	0203	Svalir	S	0201	68,8				68,8							1,00	68,800
Athugasemdir																	
Bilageymsla er í eigu íbúðar 0201																	
Samleggnir summa																	
Eignarhald																	
	Eignar- hald	Núkun tæð	Bílfatarmál m³	Skiptarúmmál Séleigt m³	Séleigt og samlegt m³												
	0102	Bilageymsla	54,3	139,120	139,120												
	0201	Ibúð	288,1	838,936	838,936												
	Alls		340,4	978,058	978,058												



C 24.05.2020 sjá breytingarlýsingu maí 2020
B 03.10.06 vegna handrits og frágangs á lóð.
A 14.09.06 vegna svala og skráningartöflu
INR. DAGS. BREYTING

Fagrabergi 44
220 Hafnarfirði

luigi bartolozzi
arkitekt
kt. 130659-2099
túngötu 11
225 Alftanesi
sími 8983760
barluai@simnet.is

Útlitsmyndir, snið B-B
Skráningartafli

Dags. 08.08.2006 Telkn. nr. 4C
Mkv. 1:100

Luigi Bartolozzi

fagrab03a.dwg