


NORÐUR mkv. 1:100

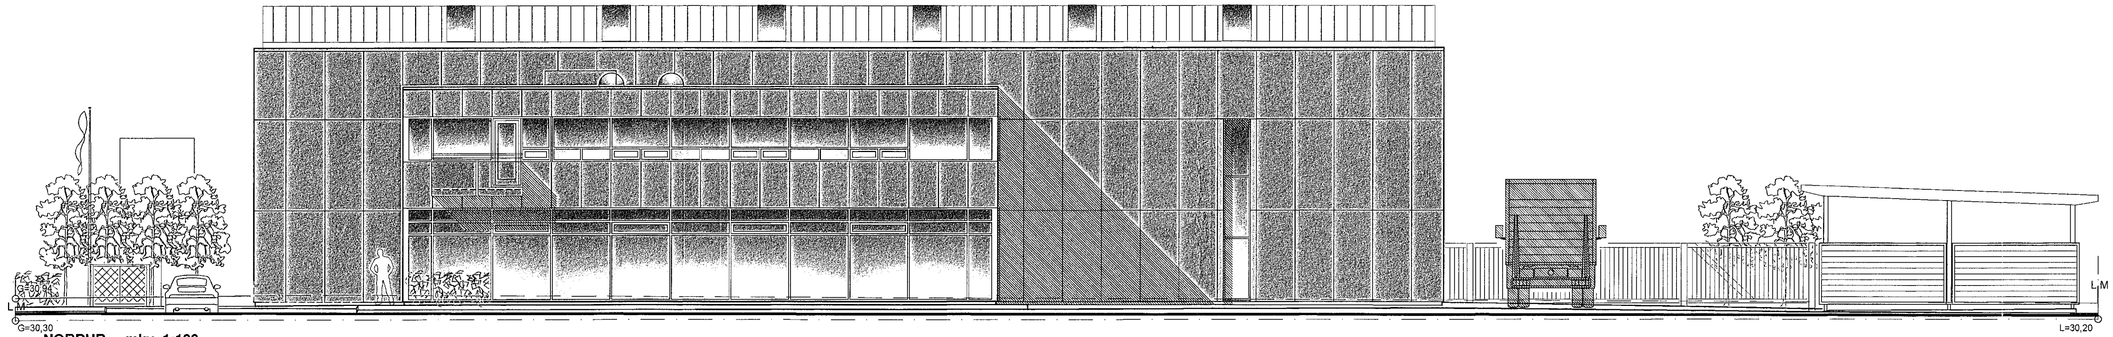


VESTUR mkv. 1:100




AUSTUR mkv. 1:100

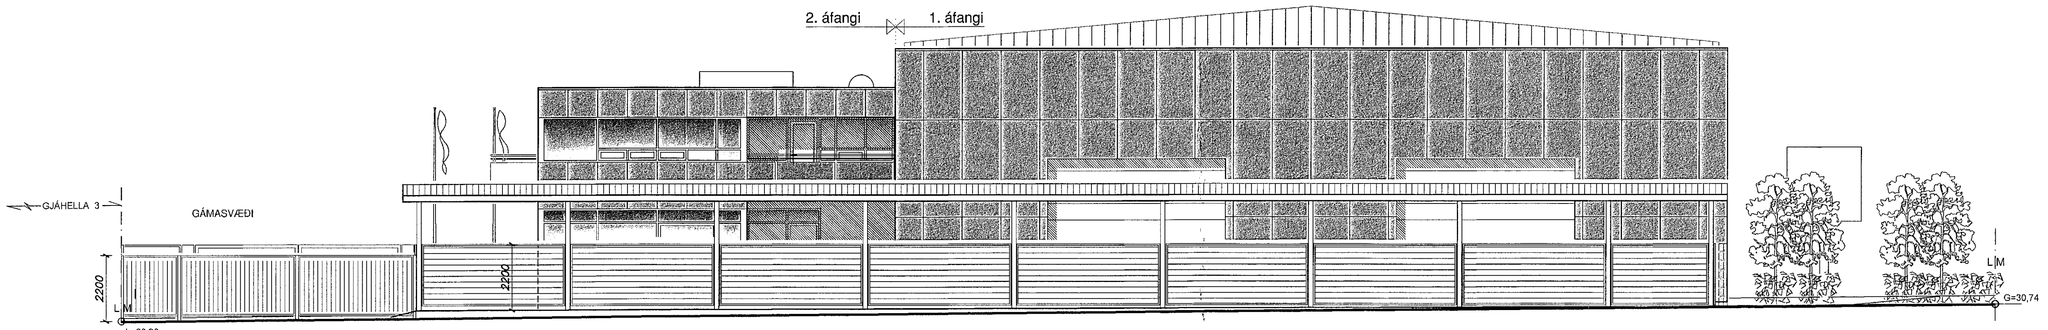


SUÐUR mkv. 1:100

Samþykkt þann
24. JÚNÍ 2020
Byggingarfulltrúinn í Hafnarfirði

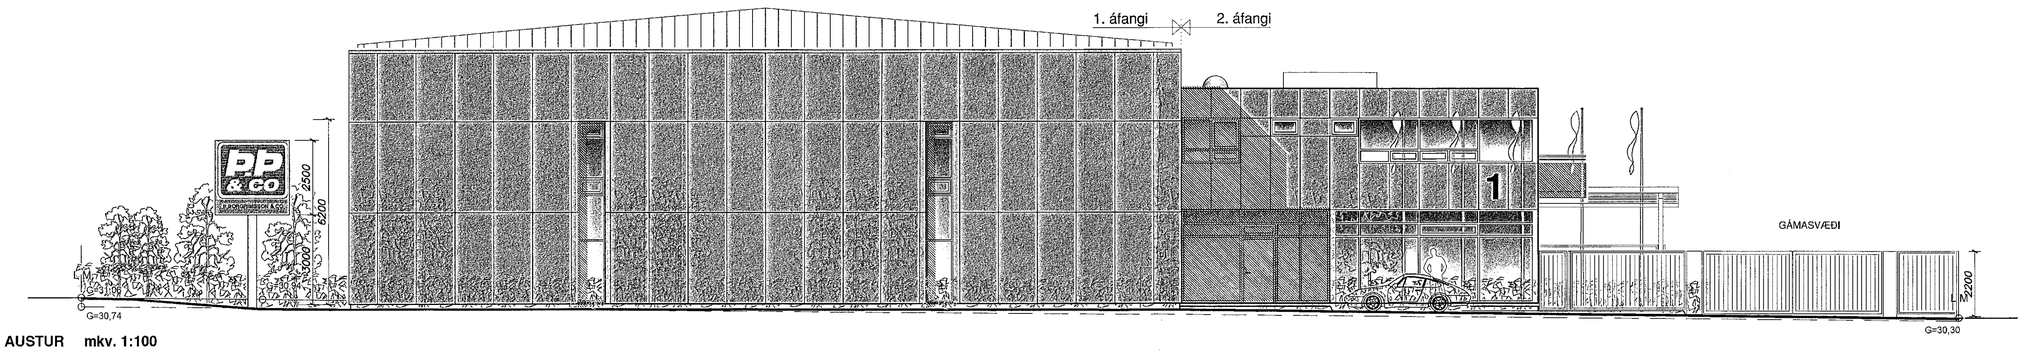Þ.ÞORGRÍMSSON & CO

23.06.2020

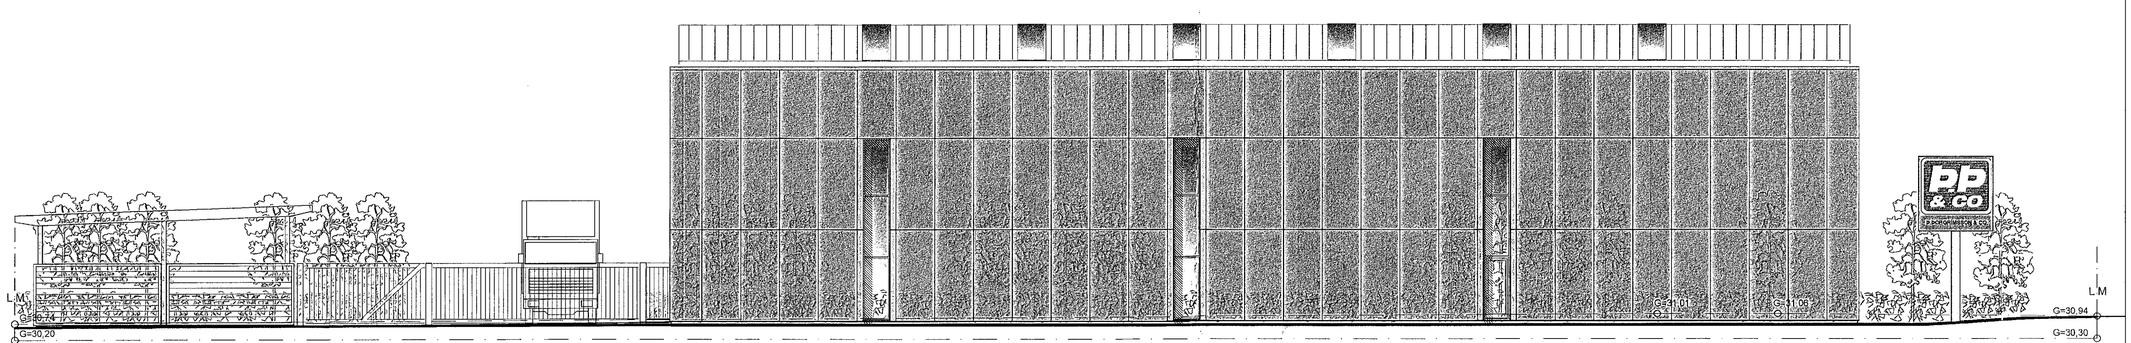Yfirfarið af brunafrúnnuði
LOTA

| nr. | fjöldi | breytingar | dags | samþykkt |
|---|---|---|---|---|
| 2 | | Gkv. hækkaður um 30 sm | 2. 6. 2020 | hbs |

arkitektar fai
ingólfsstræti 5
101 reykjavík
sími 552 4100
www. erumark.is

ERUM ARKITEKTAR

Helgi Bergmann Sigurðsson
kt. 311247-2747

Unnið í samráði við Erling G. Pedersen arkitekt

GJÁHELLA 1, HAFNARFJÖRÐUR
VÖRUGEYMSLA, VERLSUN - SKRIFSTOFUR
ÚTLIT

| mælikvarði | | verknr. |
|---|---|---|
| 1:100 | | 19002 |
| hannað | teknað | samþykkt |
| erum | egp fsk hbs | |

dags. 13.11.2019

19 - 04 a

frumstærð A1