Samþykkt þann
24. JÚNÍ 2020
Byggingarfulltrúinn í Hafnarfirði

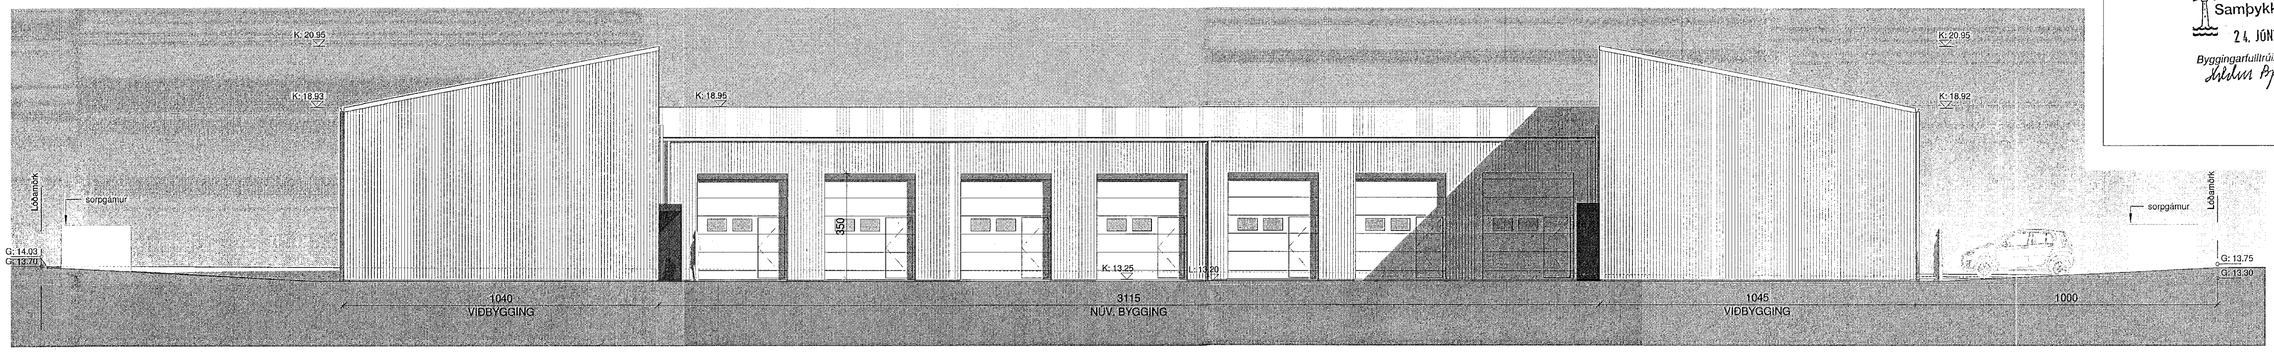

ÚTLIT SUÐUR
1 : 100

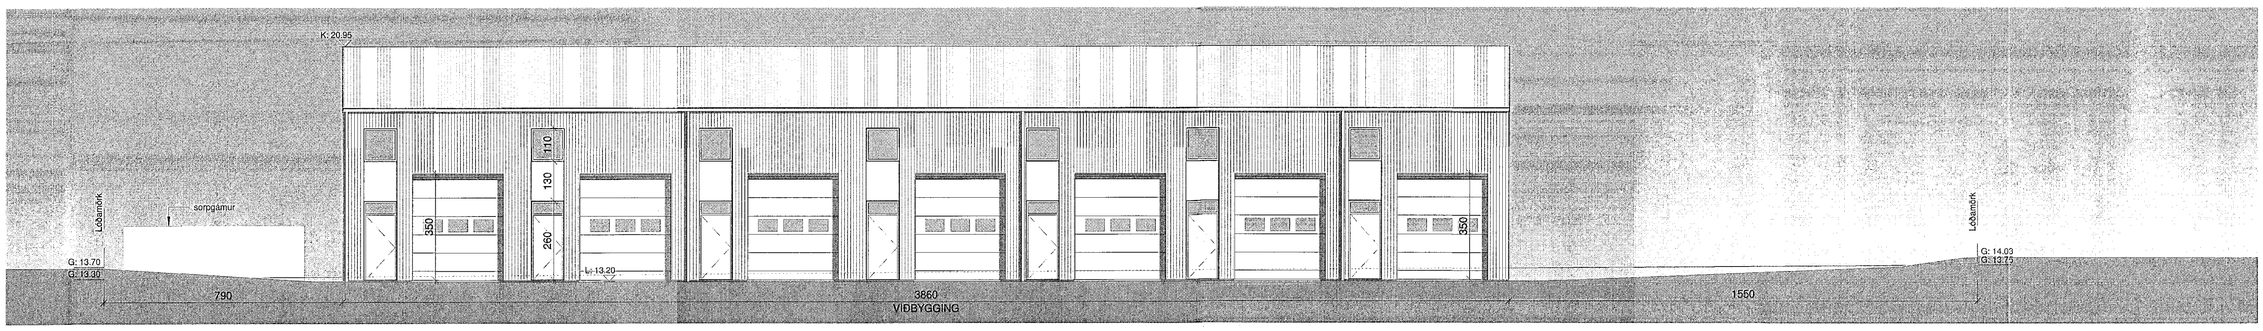

ÚTLIT VESTUR
1 : 100

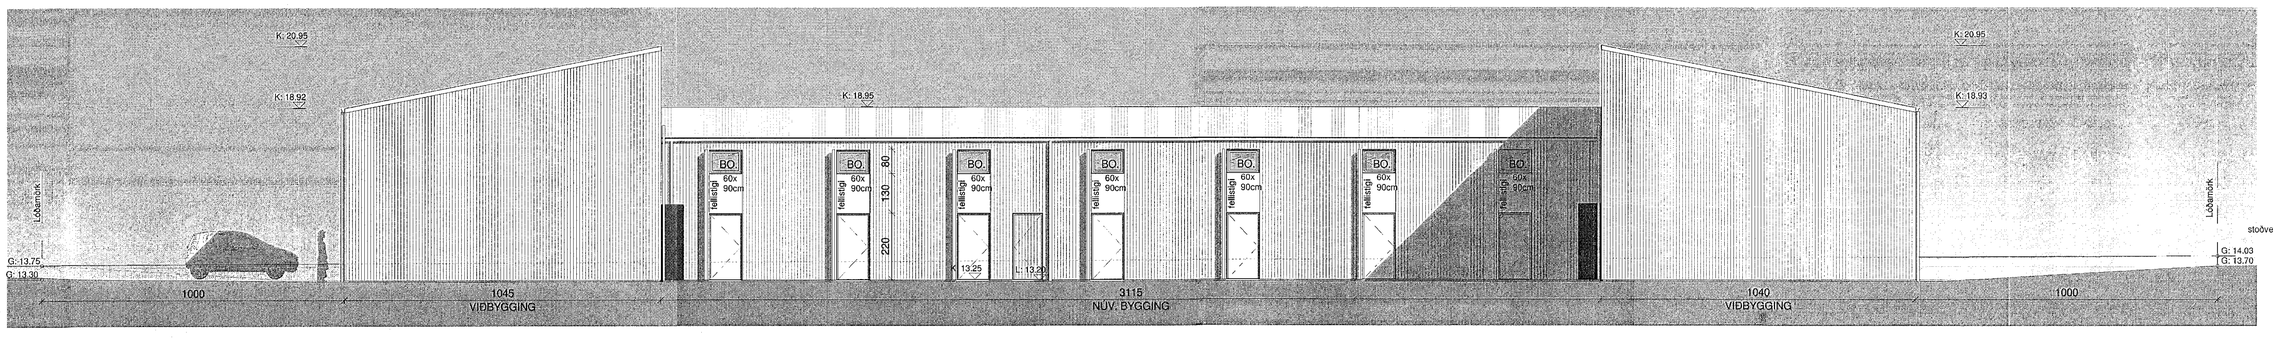

ÚTLIT NORÐUR
1 : 100

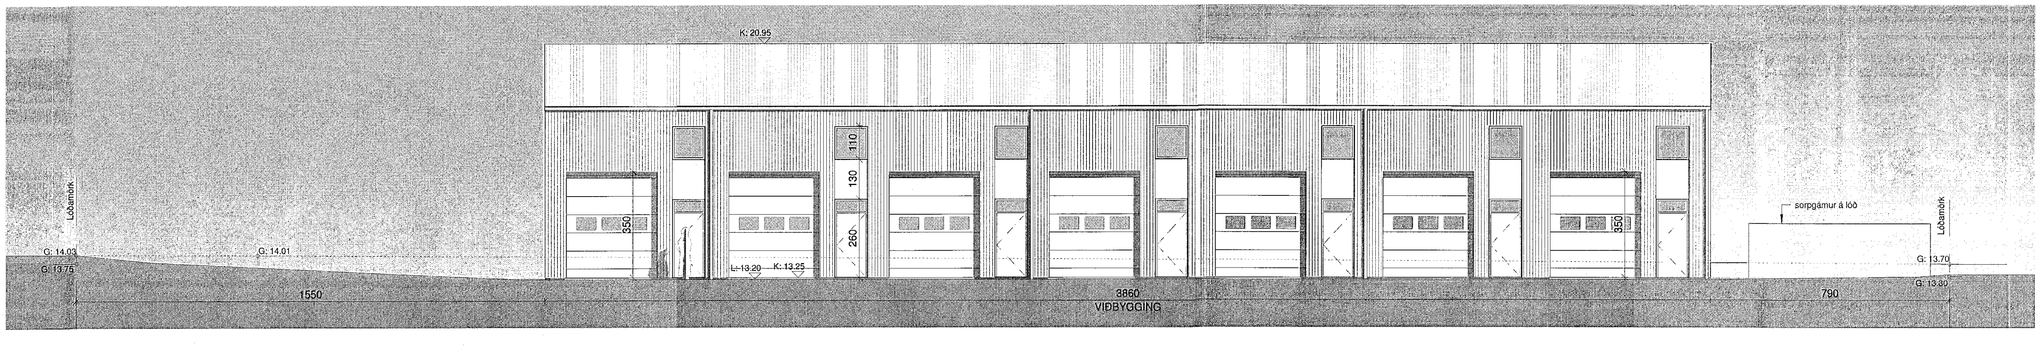

ÚTLIT AUSTUR
1 : 100

0 200 400 600 800 1000
M 1:100 cm

23.06.2020
SLÖKKVILIÐ HÖFUÐBORGARSVÆÐISINS bs.

BRUNAHÖNNUN 20 ára reynsla

Digitally signed by Gunnar H Kristánsson
DN: cn=Gunnar H Kristánsson gn=Gunnar H Kristánsson o=Iceland ou=Sí on=Brunahönnun slf e=brunahonnun@brunahonnun.com
Reason: I am the author of this document
Location:
Date: 2020-05-03 10:37Z

BREYTT

HEITI VERKS:
ÍSHELLA 4
HAFNARFJÖRÐUR

HEITI TEIKNINGAR:
AÐALUPPDRÆTTIR
ÚTLIT

DAGS.: 13.5.2020	HANNAÐ: JL	YFIRF.: JL	TEIKNAÐ: SJ
VERKNR.: 0001	KVARÐI: 1 : 100		

AL.ARK arkitektar ehf.
JAKOB EMIL INDRIÐASON ARKITEKT FAÍ KT: 250957-3229
KRISTJÁN ÓSKARSSON ARKITEKT FAÍ KT: 140956-4309
DALVEGI 18
201 KÓPAVOGI
SÍMI: 534 8000
FAX: 534 8010
KT. 501193-2409
ark@alark.is
www.alark.is

A103

02/06/2020 16:25:57 \\eik\Gogn\Verkefni frá 2019\Ishella 4 & 2 Gerði teikningar\2.2.2 Hönnungögn\#2.2.2.2 Uppdrættir\Módel\Útlitsteikning_Ishella 4.rvt