


0.hæð Kjallari 1:100

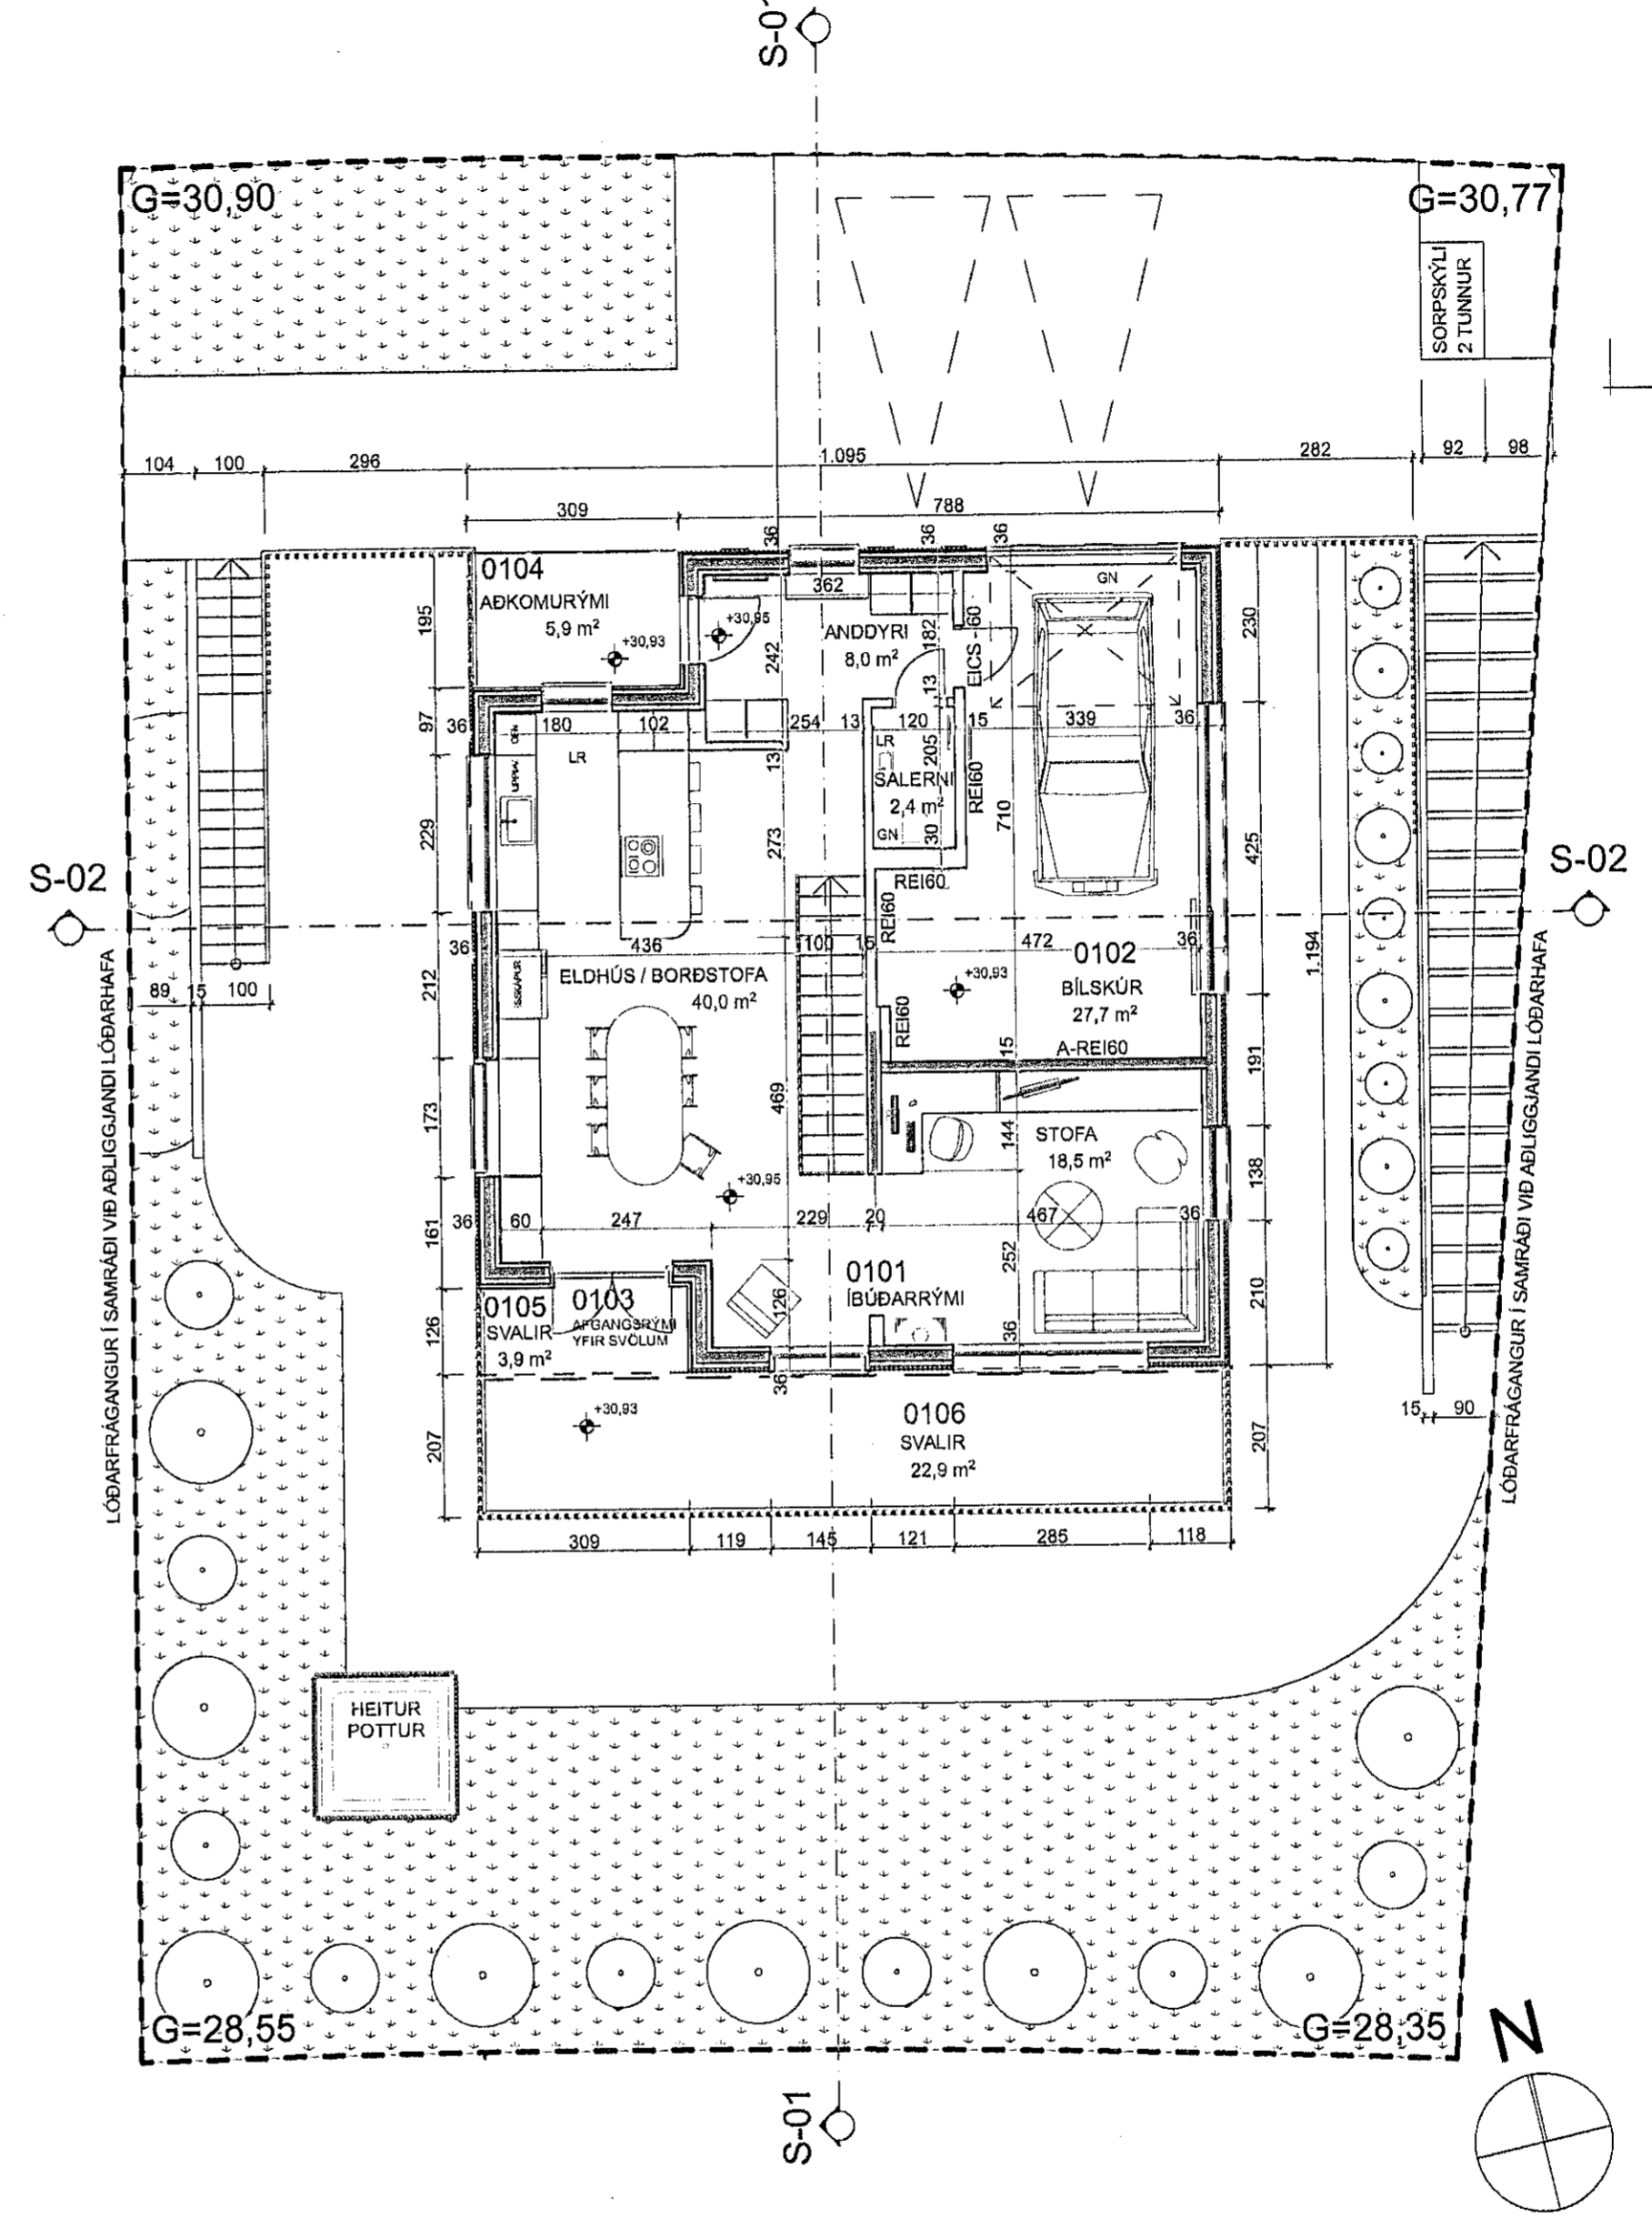

1.hæð Aðkomuhæð 1:100