




S-01 Snið 1:100

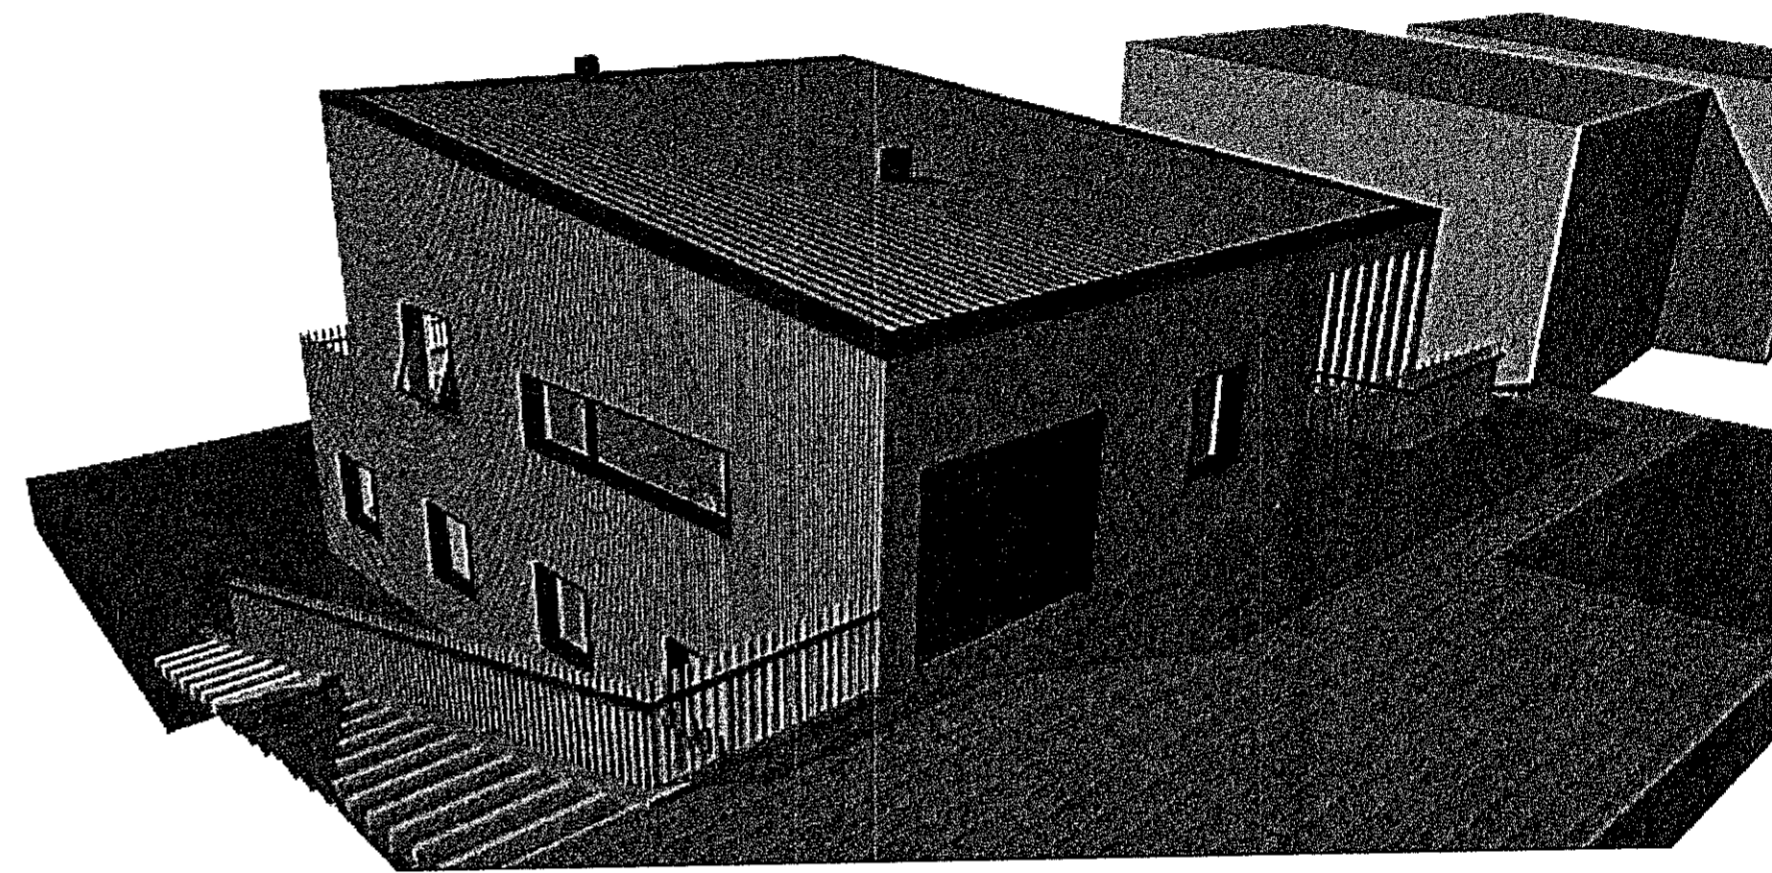

Þrívíddarteikning - NA horn

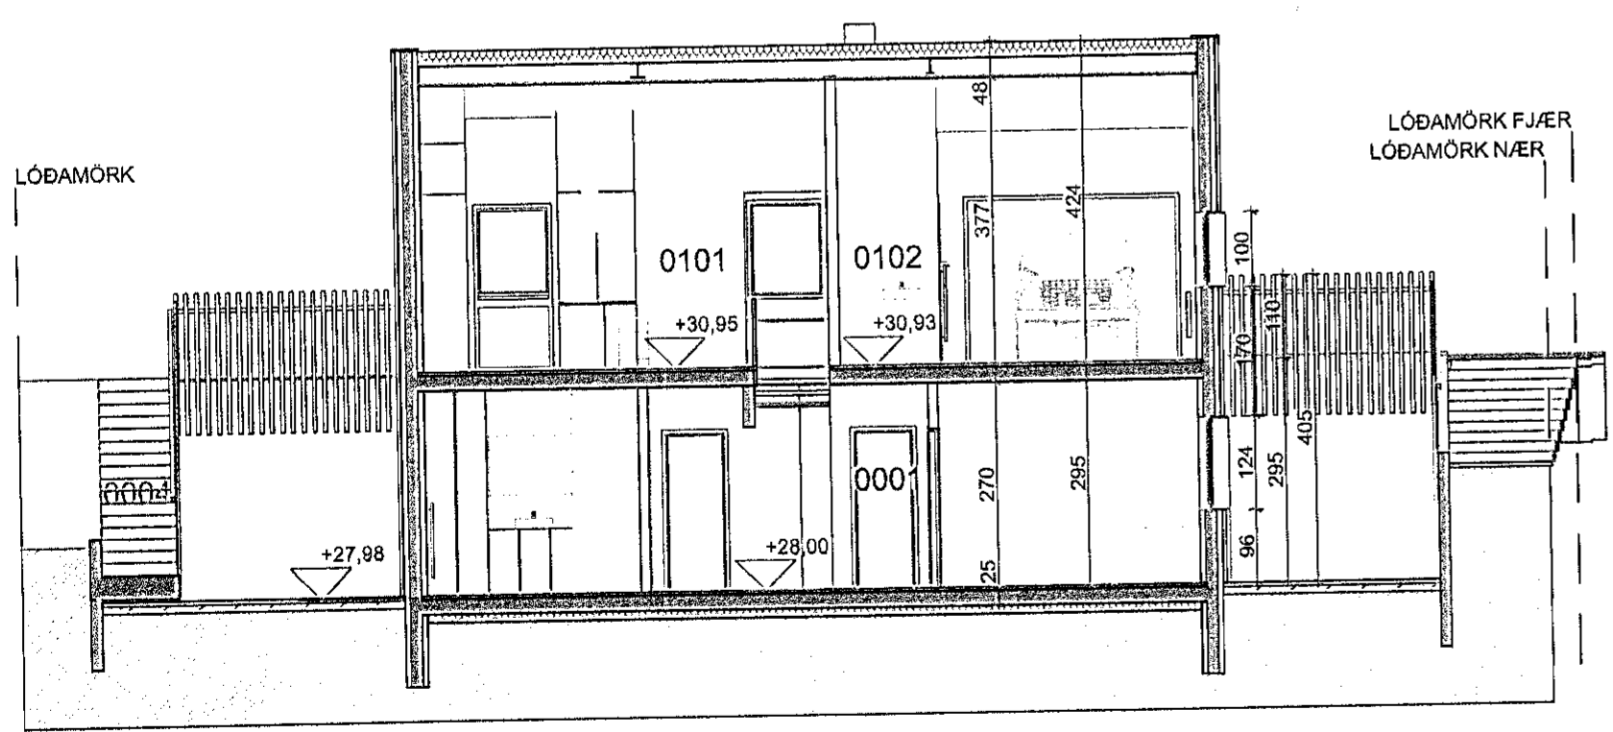

S-02 Snið 1:100

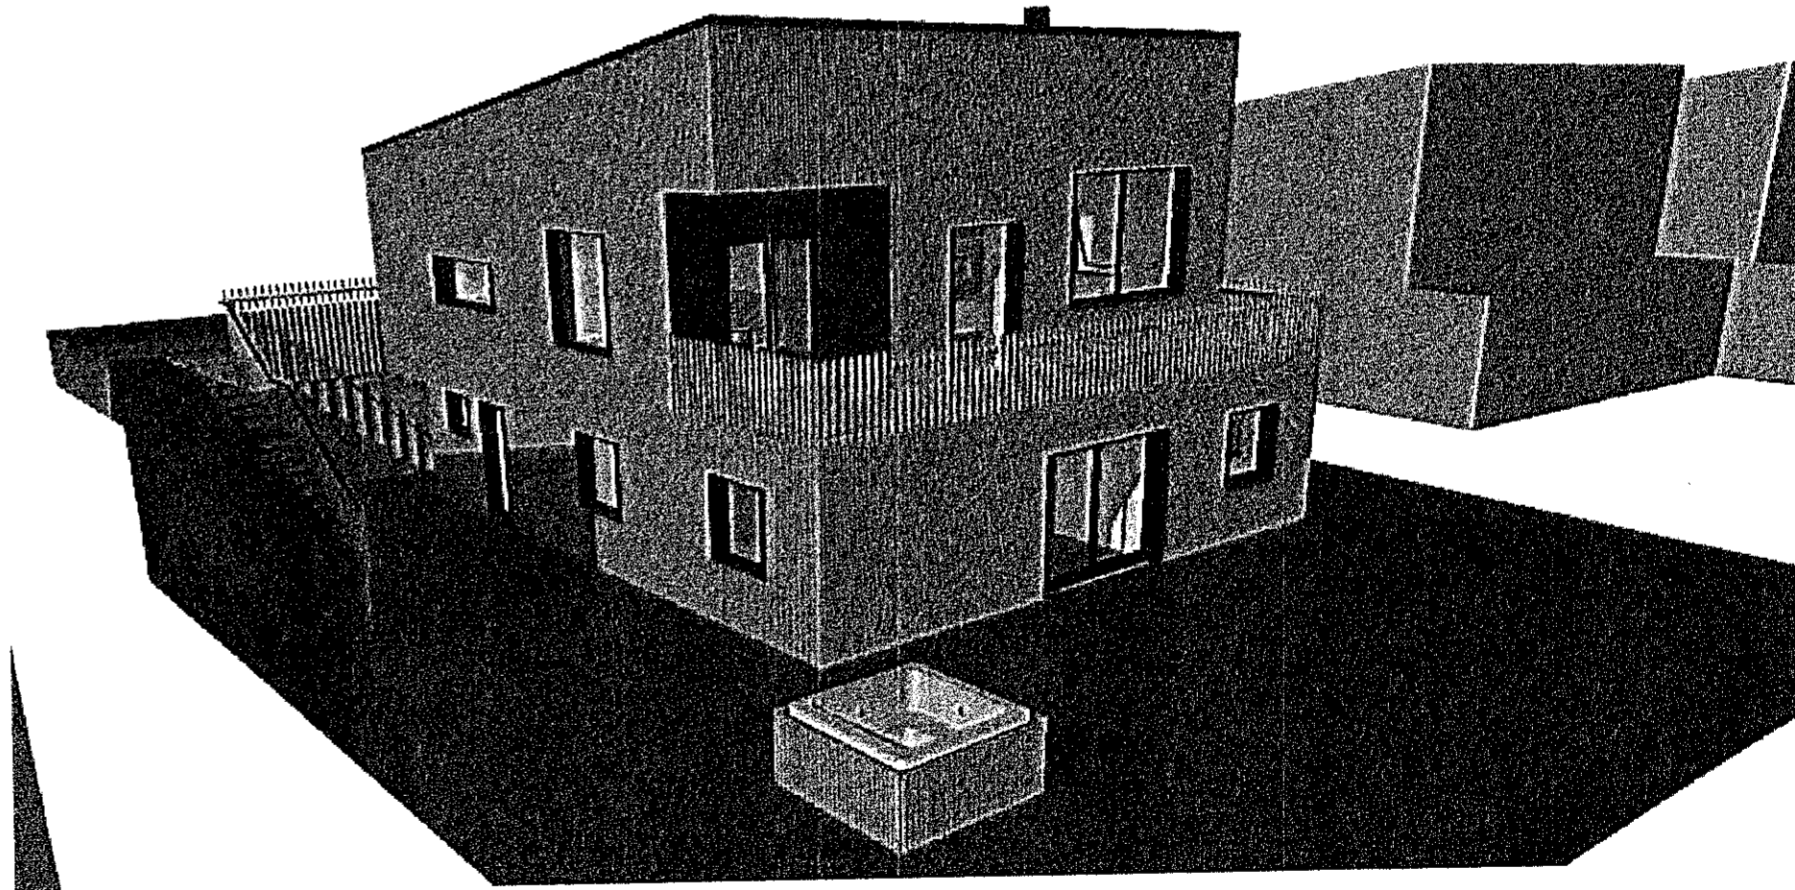

Þrívíddarteikning - SV horn