


0.hæð Kjallari 1:100



1.hæð Aðkomuhæð 1:100

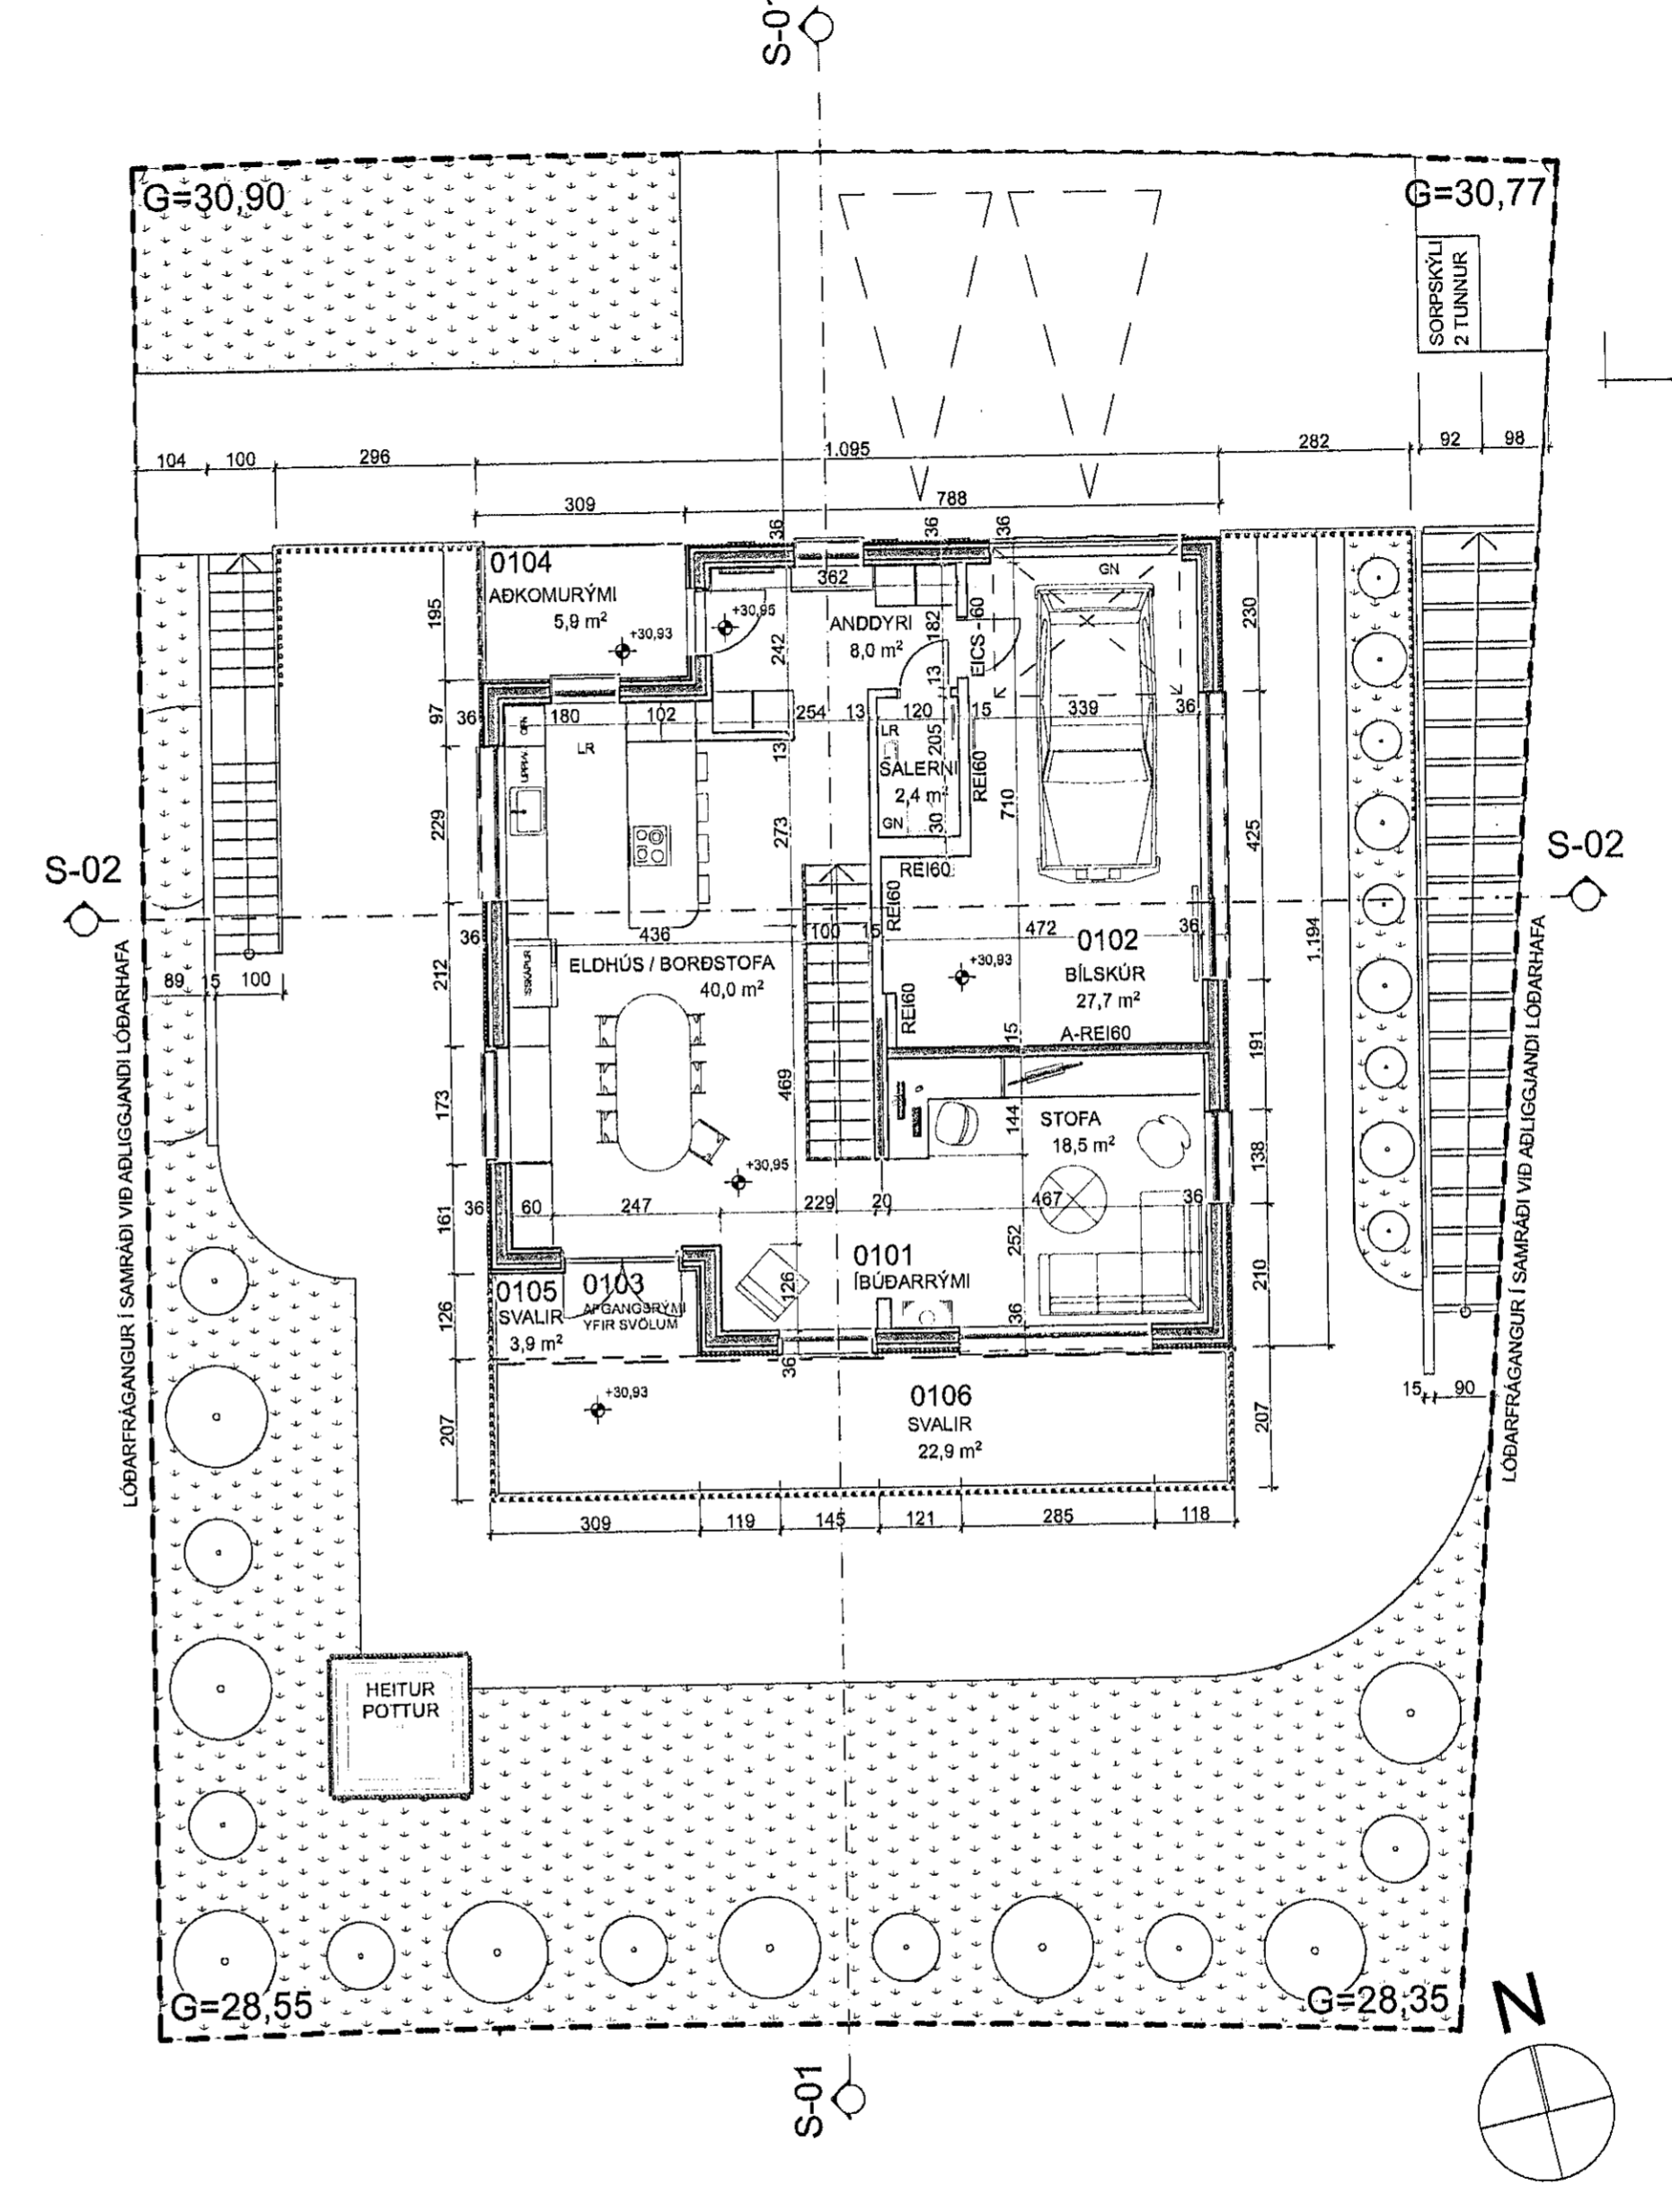

**+Arkitektar**  
Malarskarð 6  
Hafnarfjörður  
Grunnmyndir kjallara og aðkomuhæðar

dags. 14/06/2020  
Harsdur Ingvarsson arkitekt 030956-3389 h@plusark.is  
Páll Hjaltason arkitekt 070859-2119 ph@plusark.is  
Axel Kaaber arkitekt 041184-2729 axe@plusark.is  
Fiskilóð 31 101 Reykjavík 562-5959 www.plusark.is

*[Signature]*  
A.1