




S-01 Snið 1:100

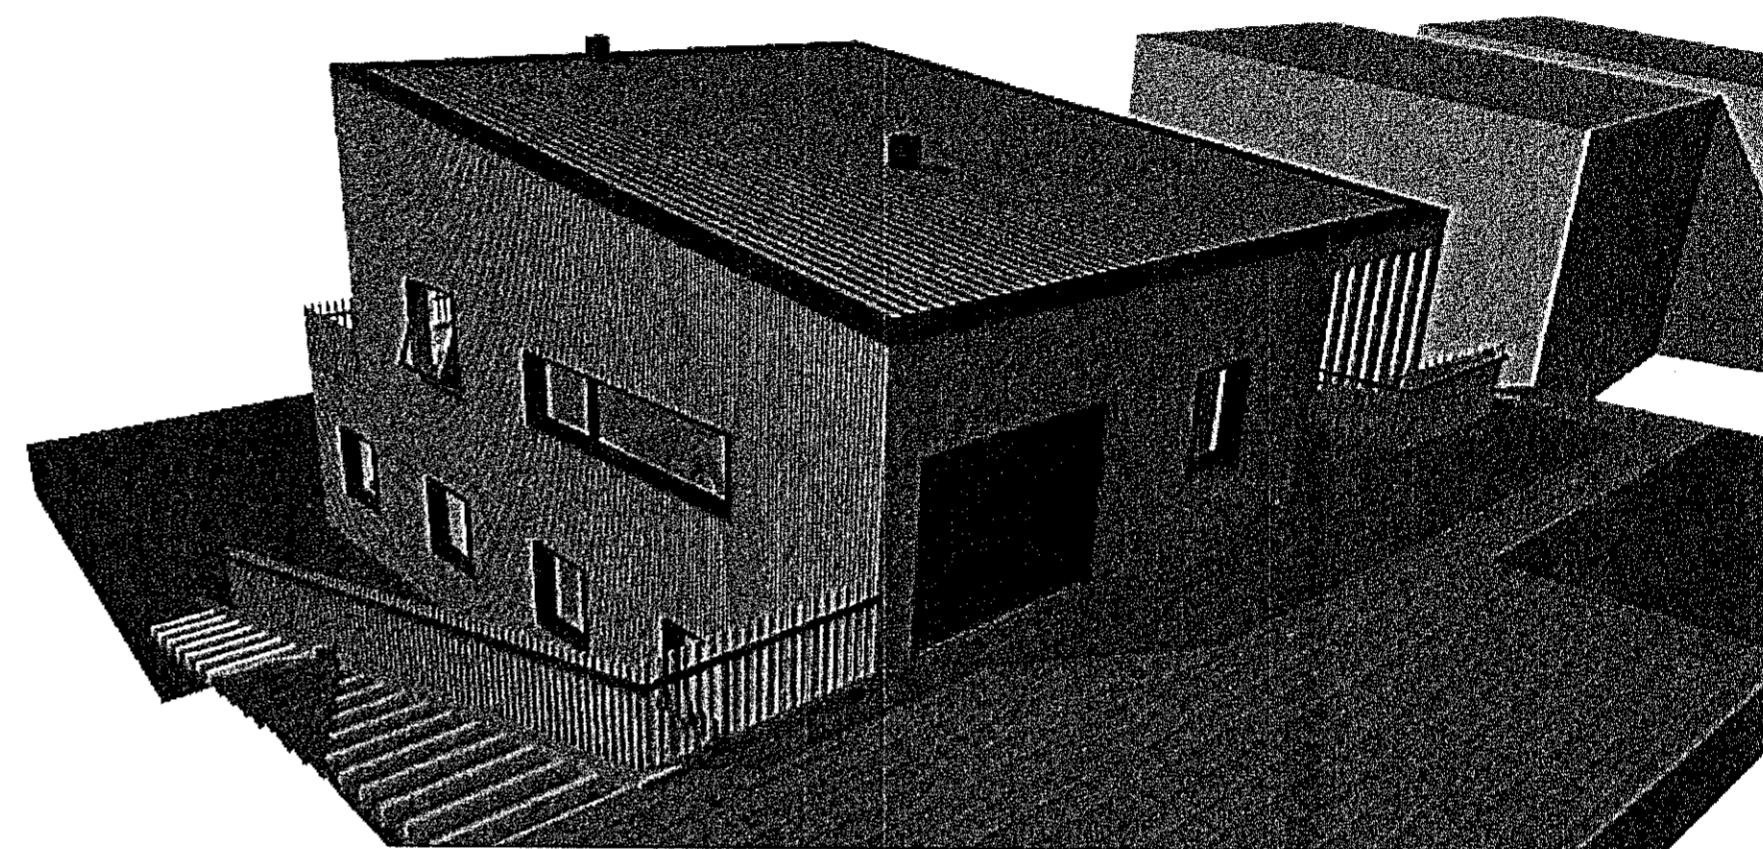

Þrívíddarteikning - NA horn

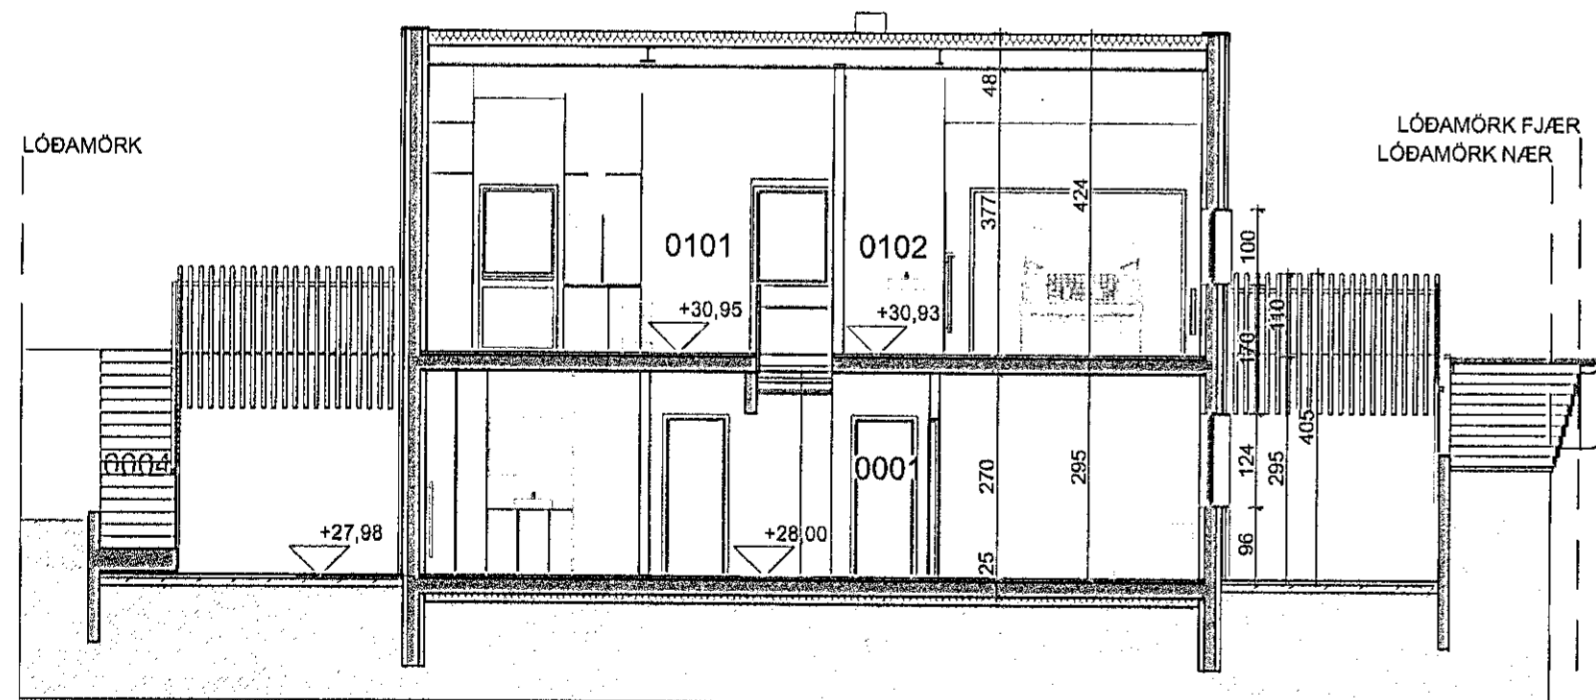

S-02 Snið 1:100

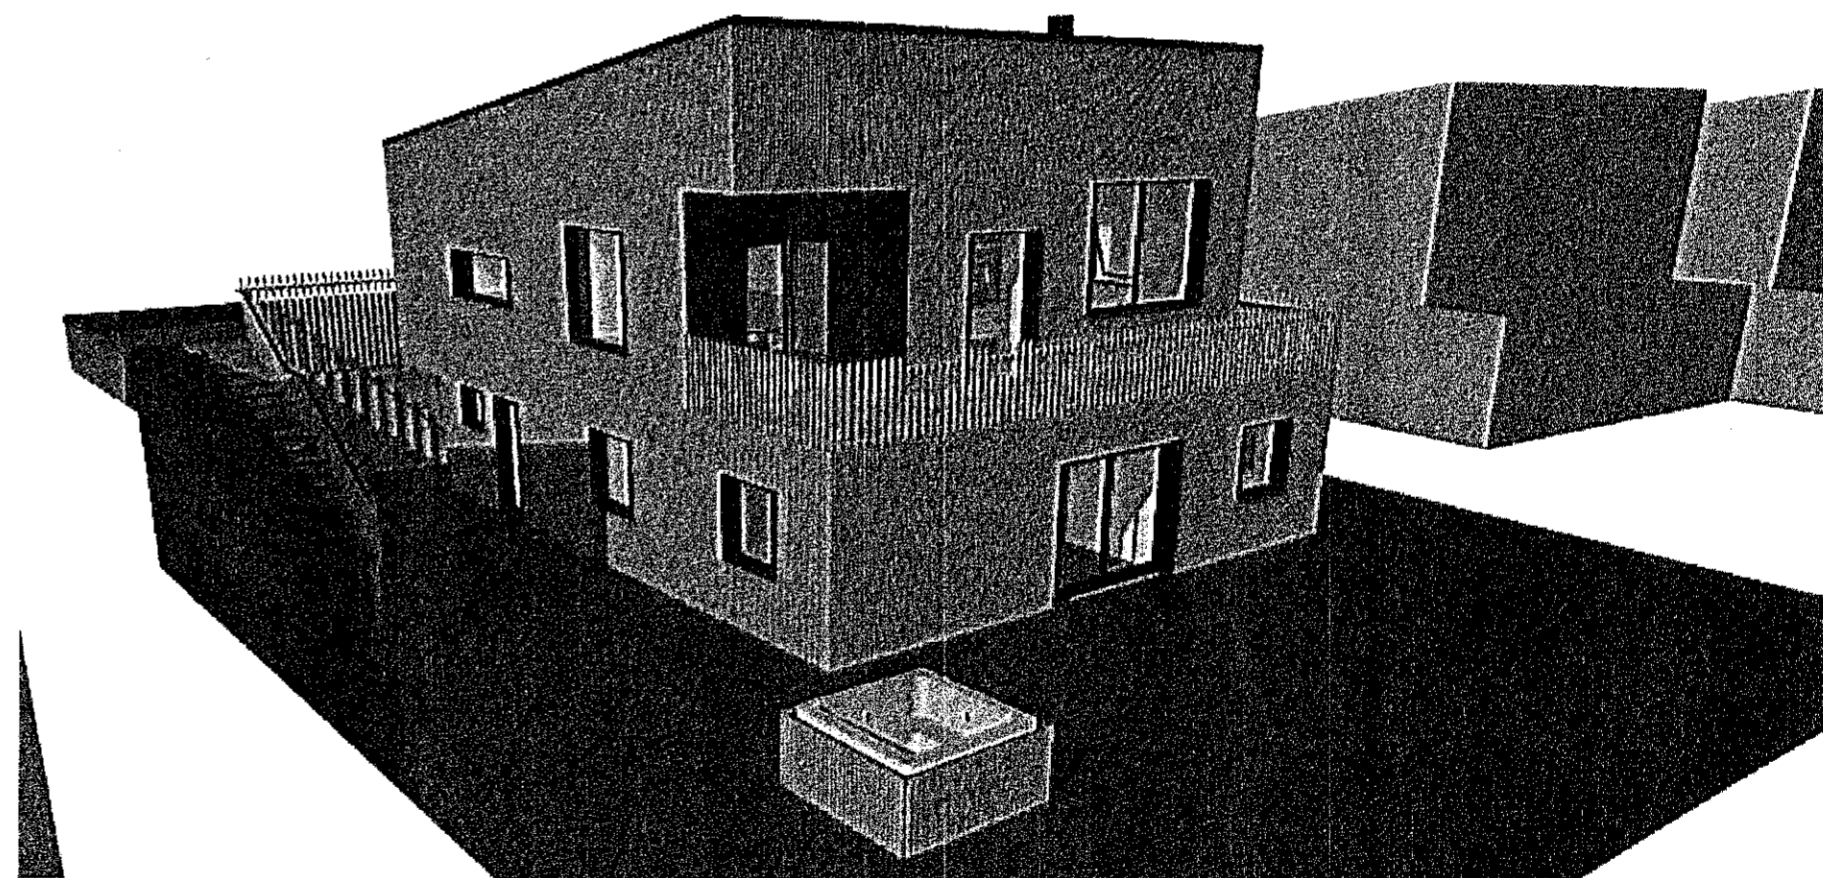

Þrívíddarteikning - SV horn



+Arkitektar

Malarskarð 6
Hafnarfjörður

Snið og þrívíddarteikningar

dags. 14/06/2020

Hareldur Ingvarsson arkitekt 030956-3389 hi@plusark.is
Páll Hjaltason arkitekt 070899-2119 ph@plusark.is
Axel Kaaber arkitekt 041194-2729 axel@plusark.is

Fiskisgöð 31 101 Reykjavík 562-9959 www.plusark.is

Handwritten signature
A.2